


ZA1=ZC1

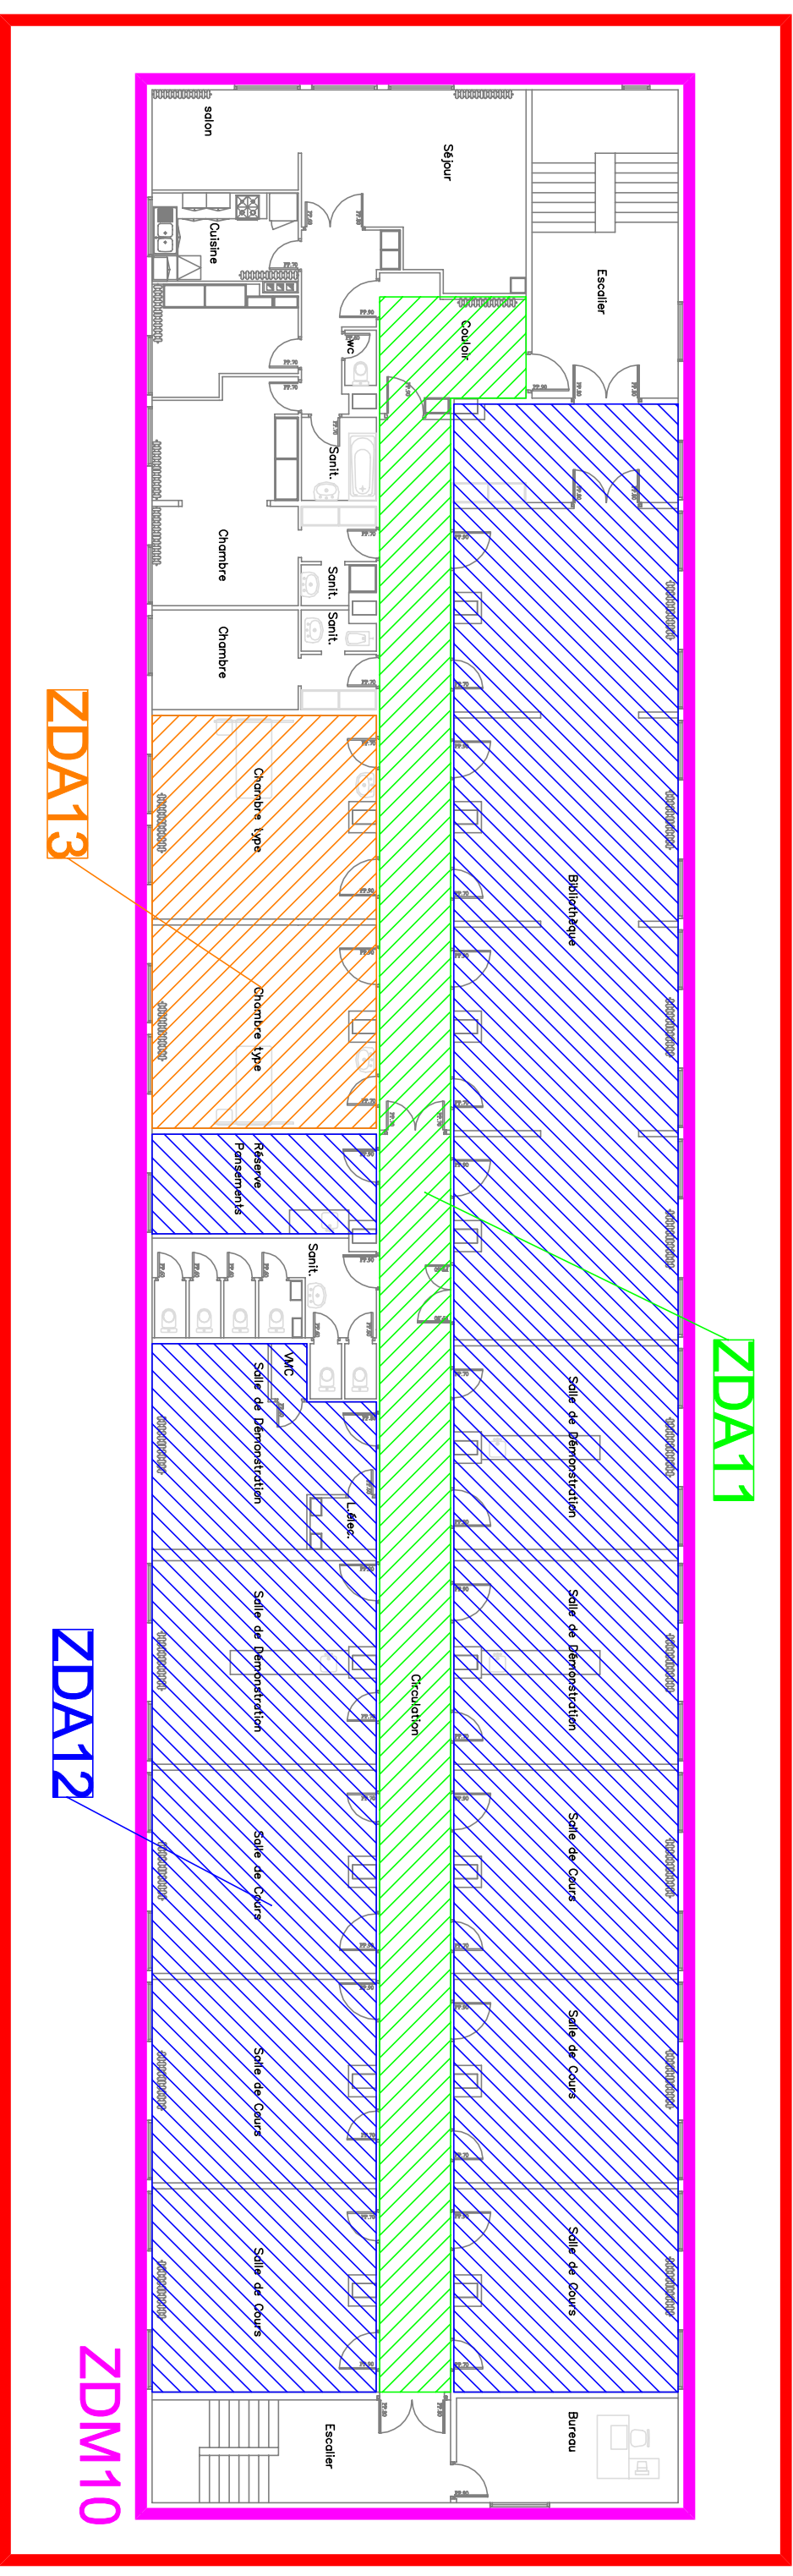

Légende:

- ZDM = Zone de détection Manuelle
- ZDA = Zone de Détection Automatique
- ZA = Zone d'Alarme
- ZC = Zone de Compartimentage
- ZF = Zone de désenfumage

A		06/11/2024	Première émission	J.R.
Indices	Dates			Dess.
DESIGNATIONS				
Site :		Bâtiment CH TENON / IFSI 14 Rue des Balkans 75020 PARIS		
Objet :		Système de Sécurité Incendie Plan de Zones de Détection et de Mise en Sécurité Niveau R+1		
Echelle :		sans		
N° Affaire :		CM_00ATC		
N° Doc :		03		