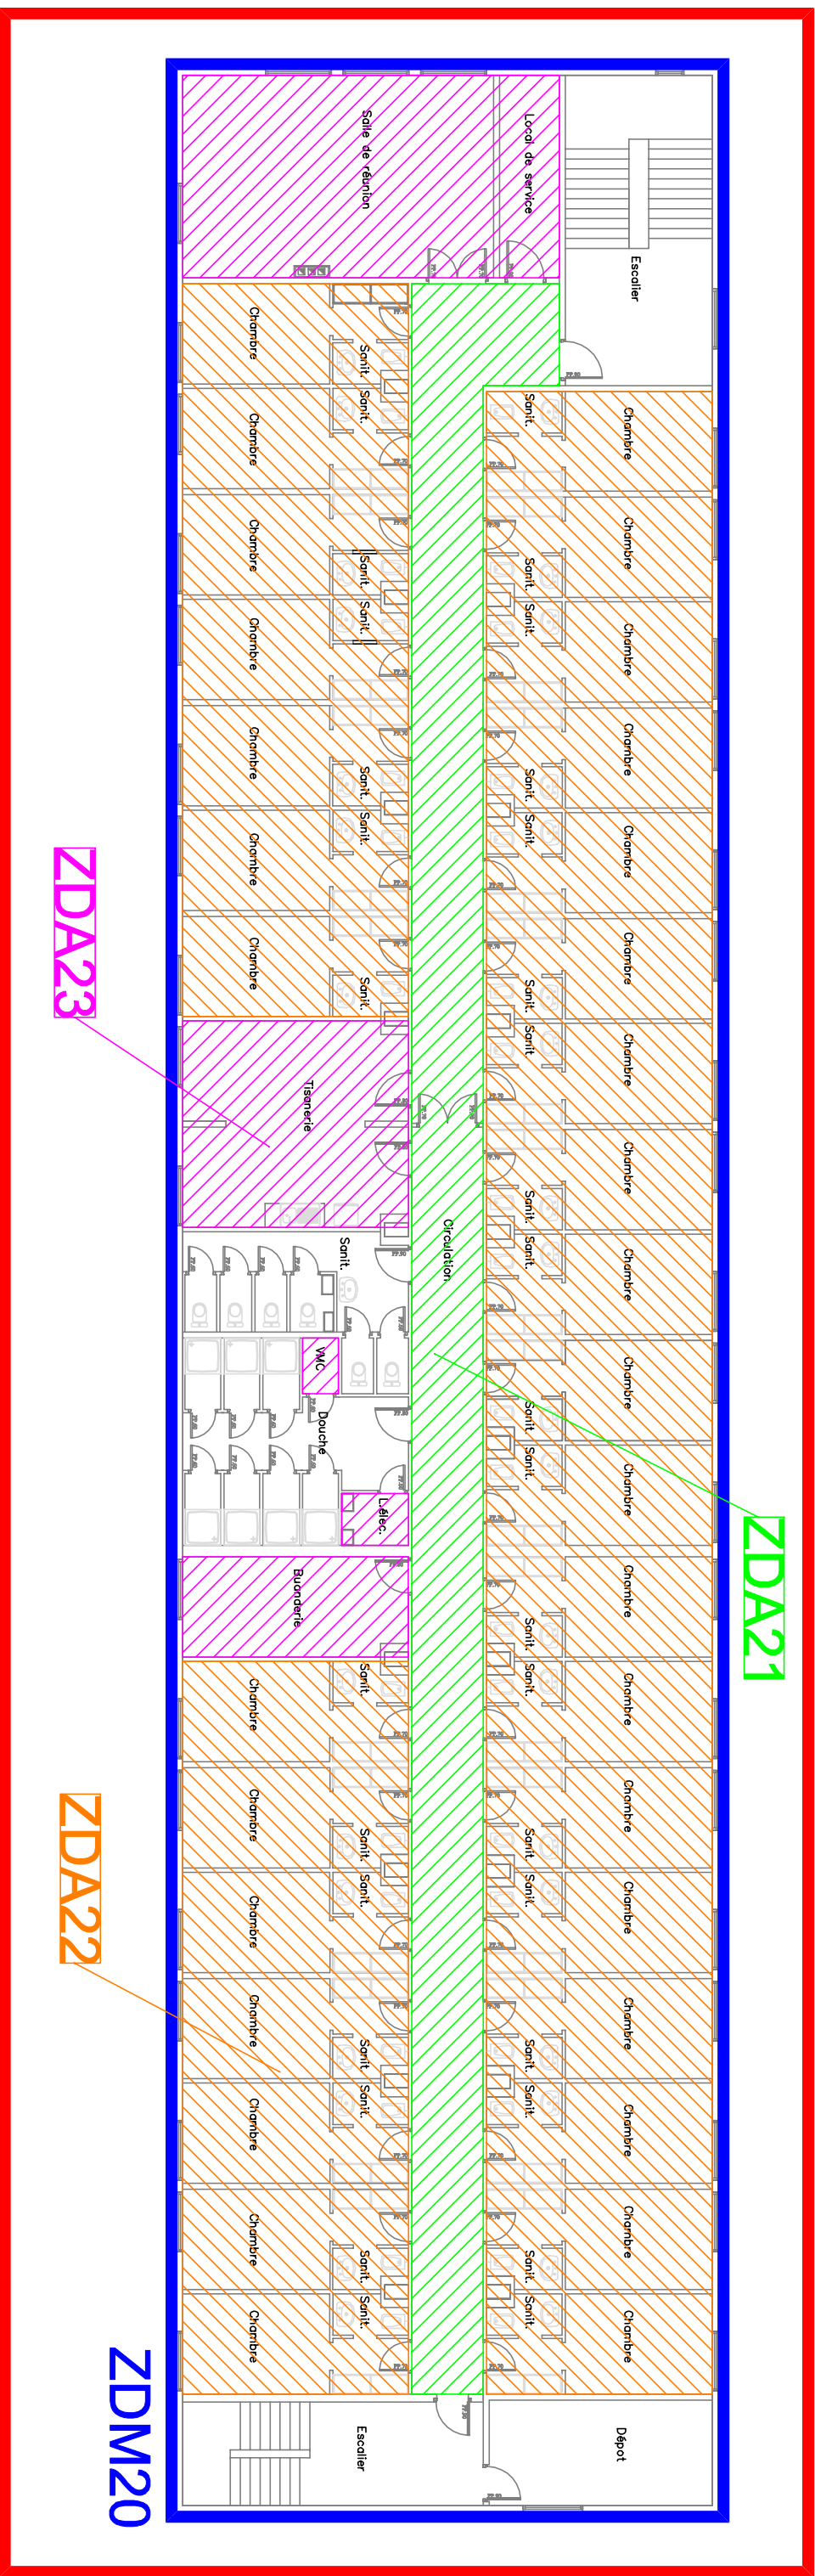


$$Z_{A1} = Z_{C1}$$


### Légende:

- ZDM = Zone de détection Manuelle
- ZDA = Zone de Détection Automatique
- ZA = Zone d'Alarme
- ZC = Zone de Compartimentage
- ZF = Zone de désenfumage

A	06/11/2024	Première émission		J.R.
Indices	Dates	DESIGNATIONS	PHASE: DCE	Dess.
<b>Agence Ile de France</b> 19, Boulevard de la Paix Bâtiment 9 95800 CERGY Tél : 01.30.30.58.10 – <a href="http://www.ssiconsulting.fr">www.ssiconsulting.fr</a>		<b>Site :</b> Bâtiment CH TENON / IFSI 14 Rue des Balkans 75020 PARIS		
<b>Objet :</b> Système de Sécurité Incendie Plan de Zones de Détection et de Mise en Sécurité Niveau R+2		<b>Echelle :</b> sans	<b>N° Affaire :</b> CM_00ATC	<b>N° Doc :</b> 04