
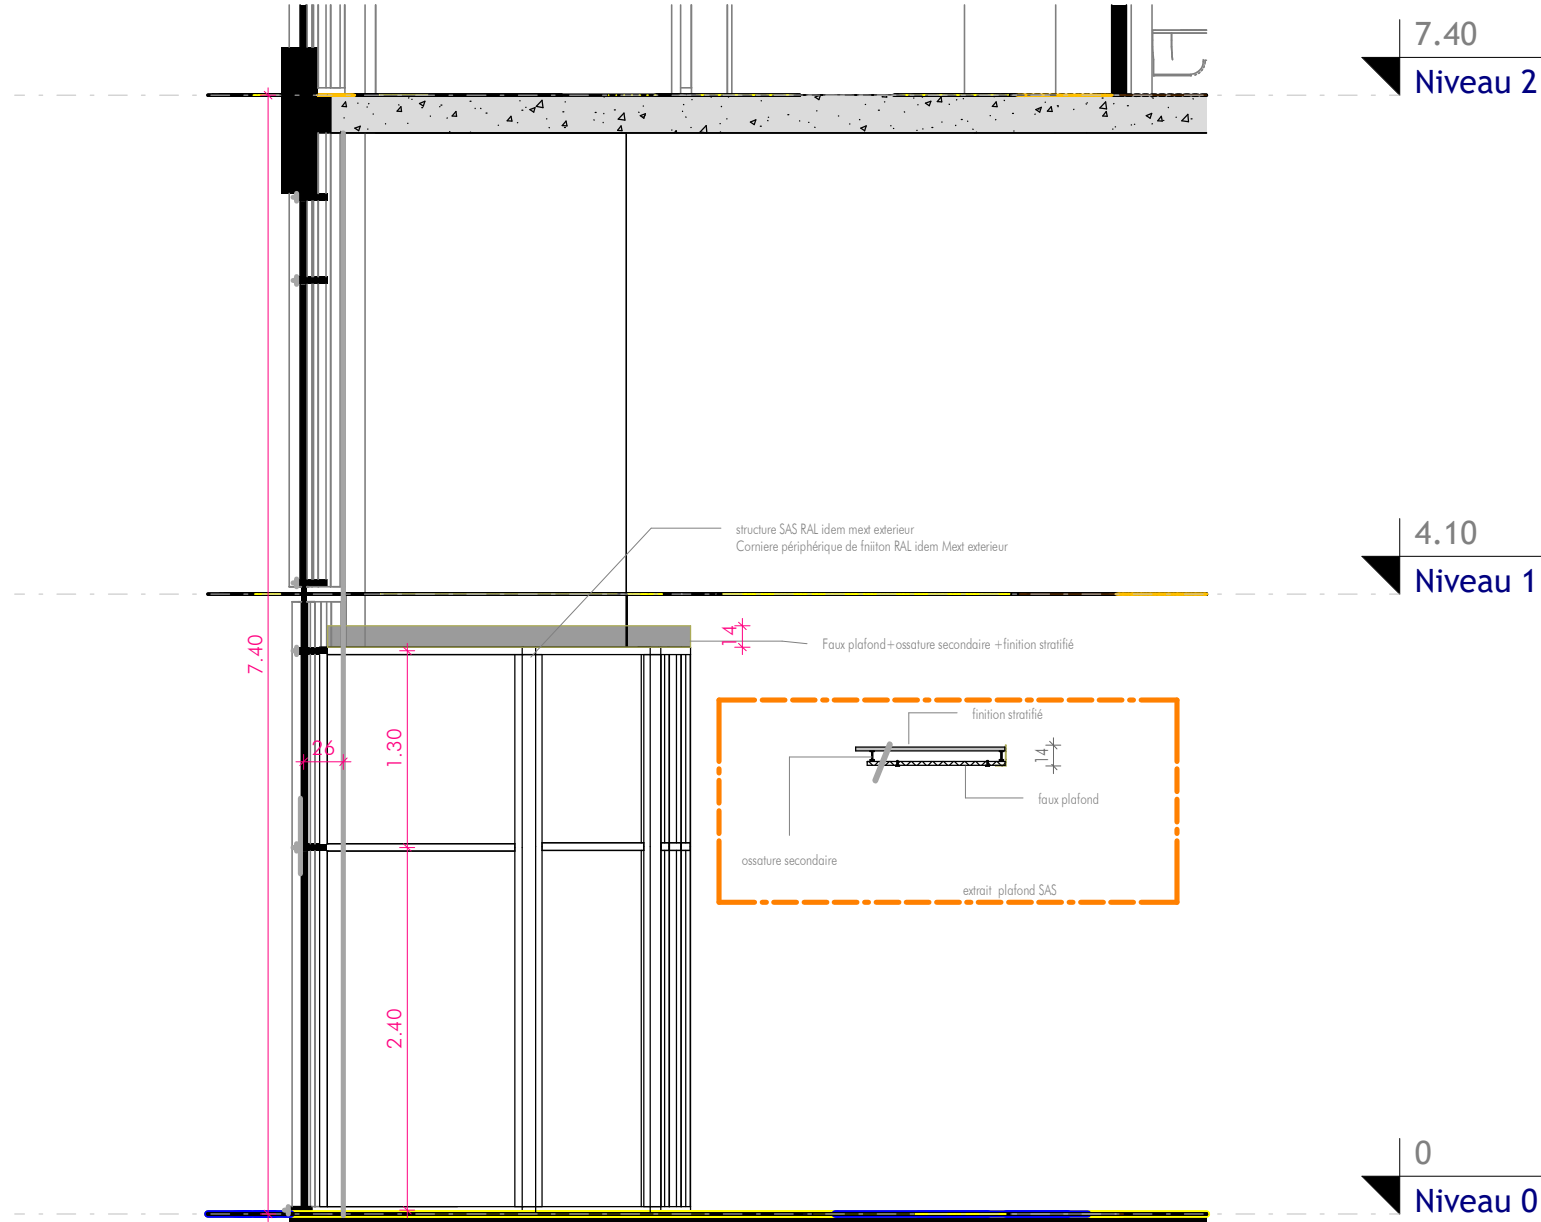


Auditorium et Dgt
Voir plan 03-01

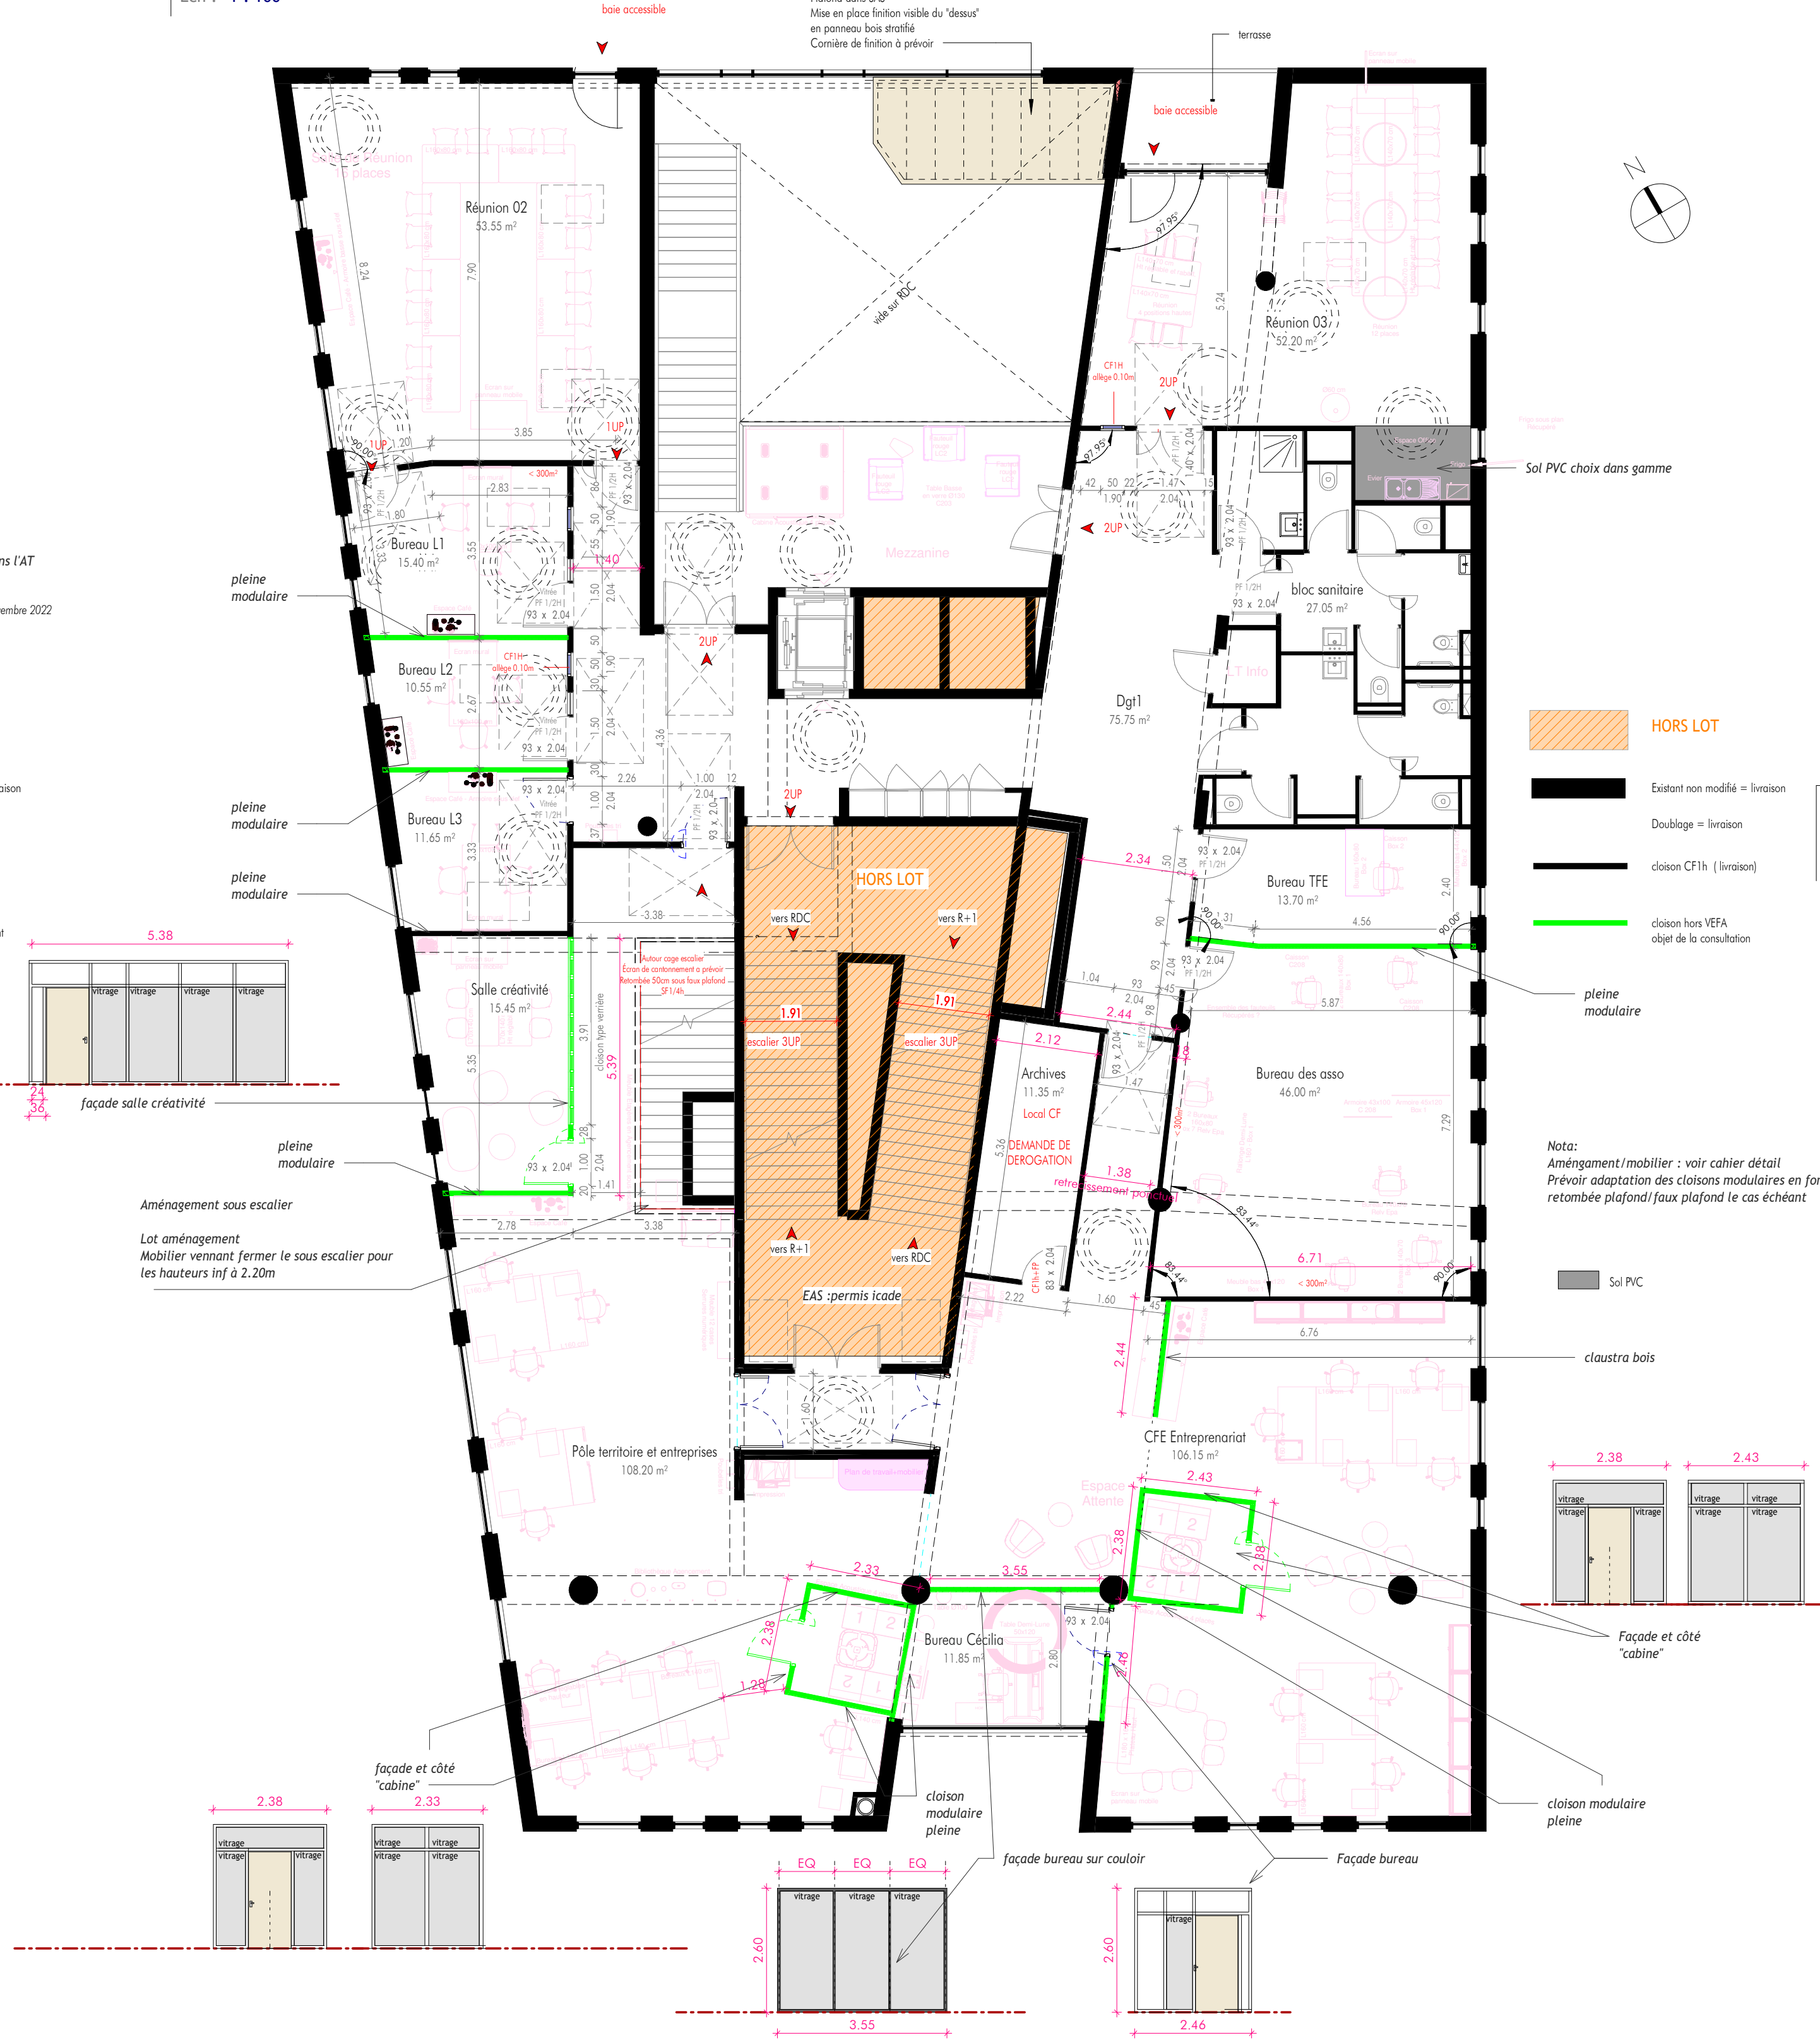

Aménagement de plateaux de bureaux dans un bâtiment existant en coque vide

Site de l'ESCEM - Route de Saint-Avertin - 37200 Tours

CCI Touraine
1 Rue Schiller BP 80415,
37200 Tours


Atelier Bourlois
9 rue du Murier
37000 Tours
02 47 48 06 56
accueil@atelierbourlois.com



DCE 02-1

RDC- R+1

Date	NOV 24	Date	Modifications
Ind.	V0		
Ech.	Comme indiqué		
Réal.	CGG		
Aff.	2024-06		

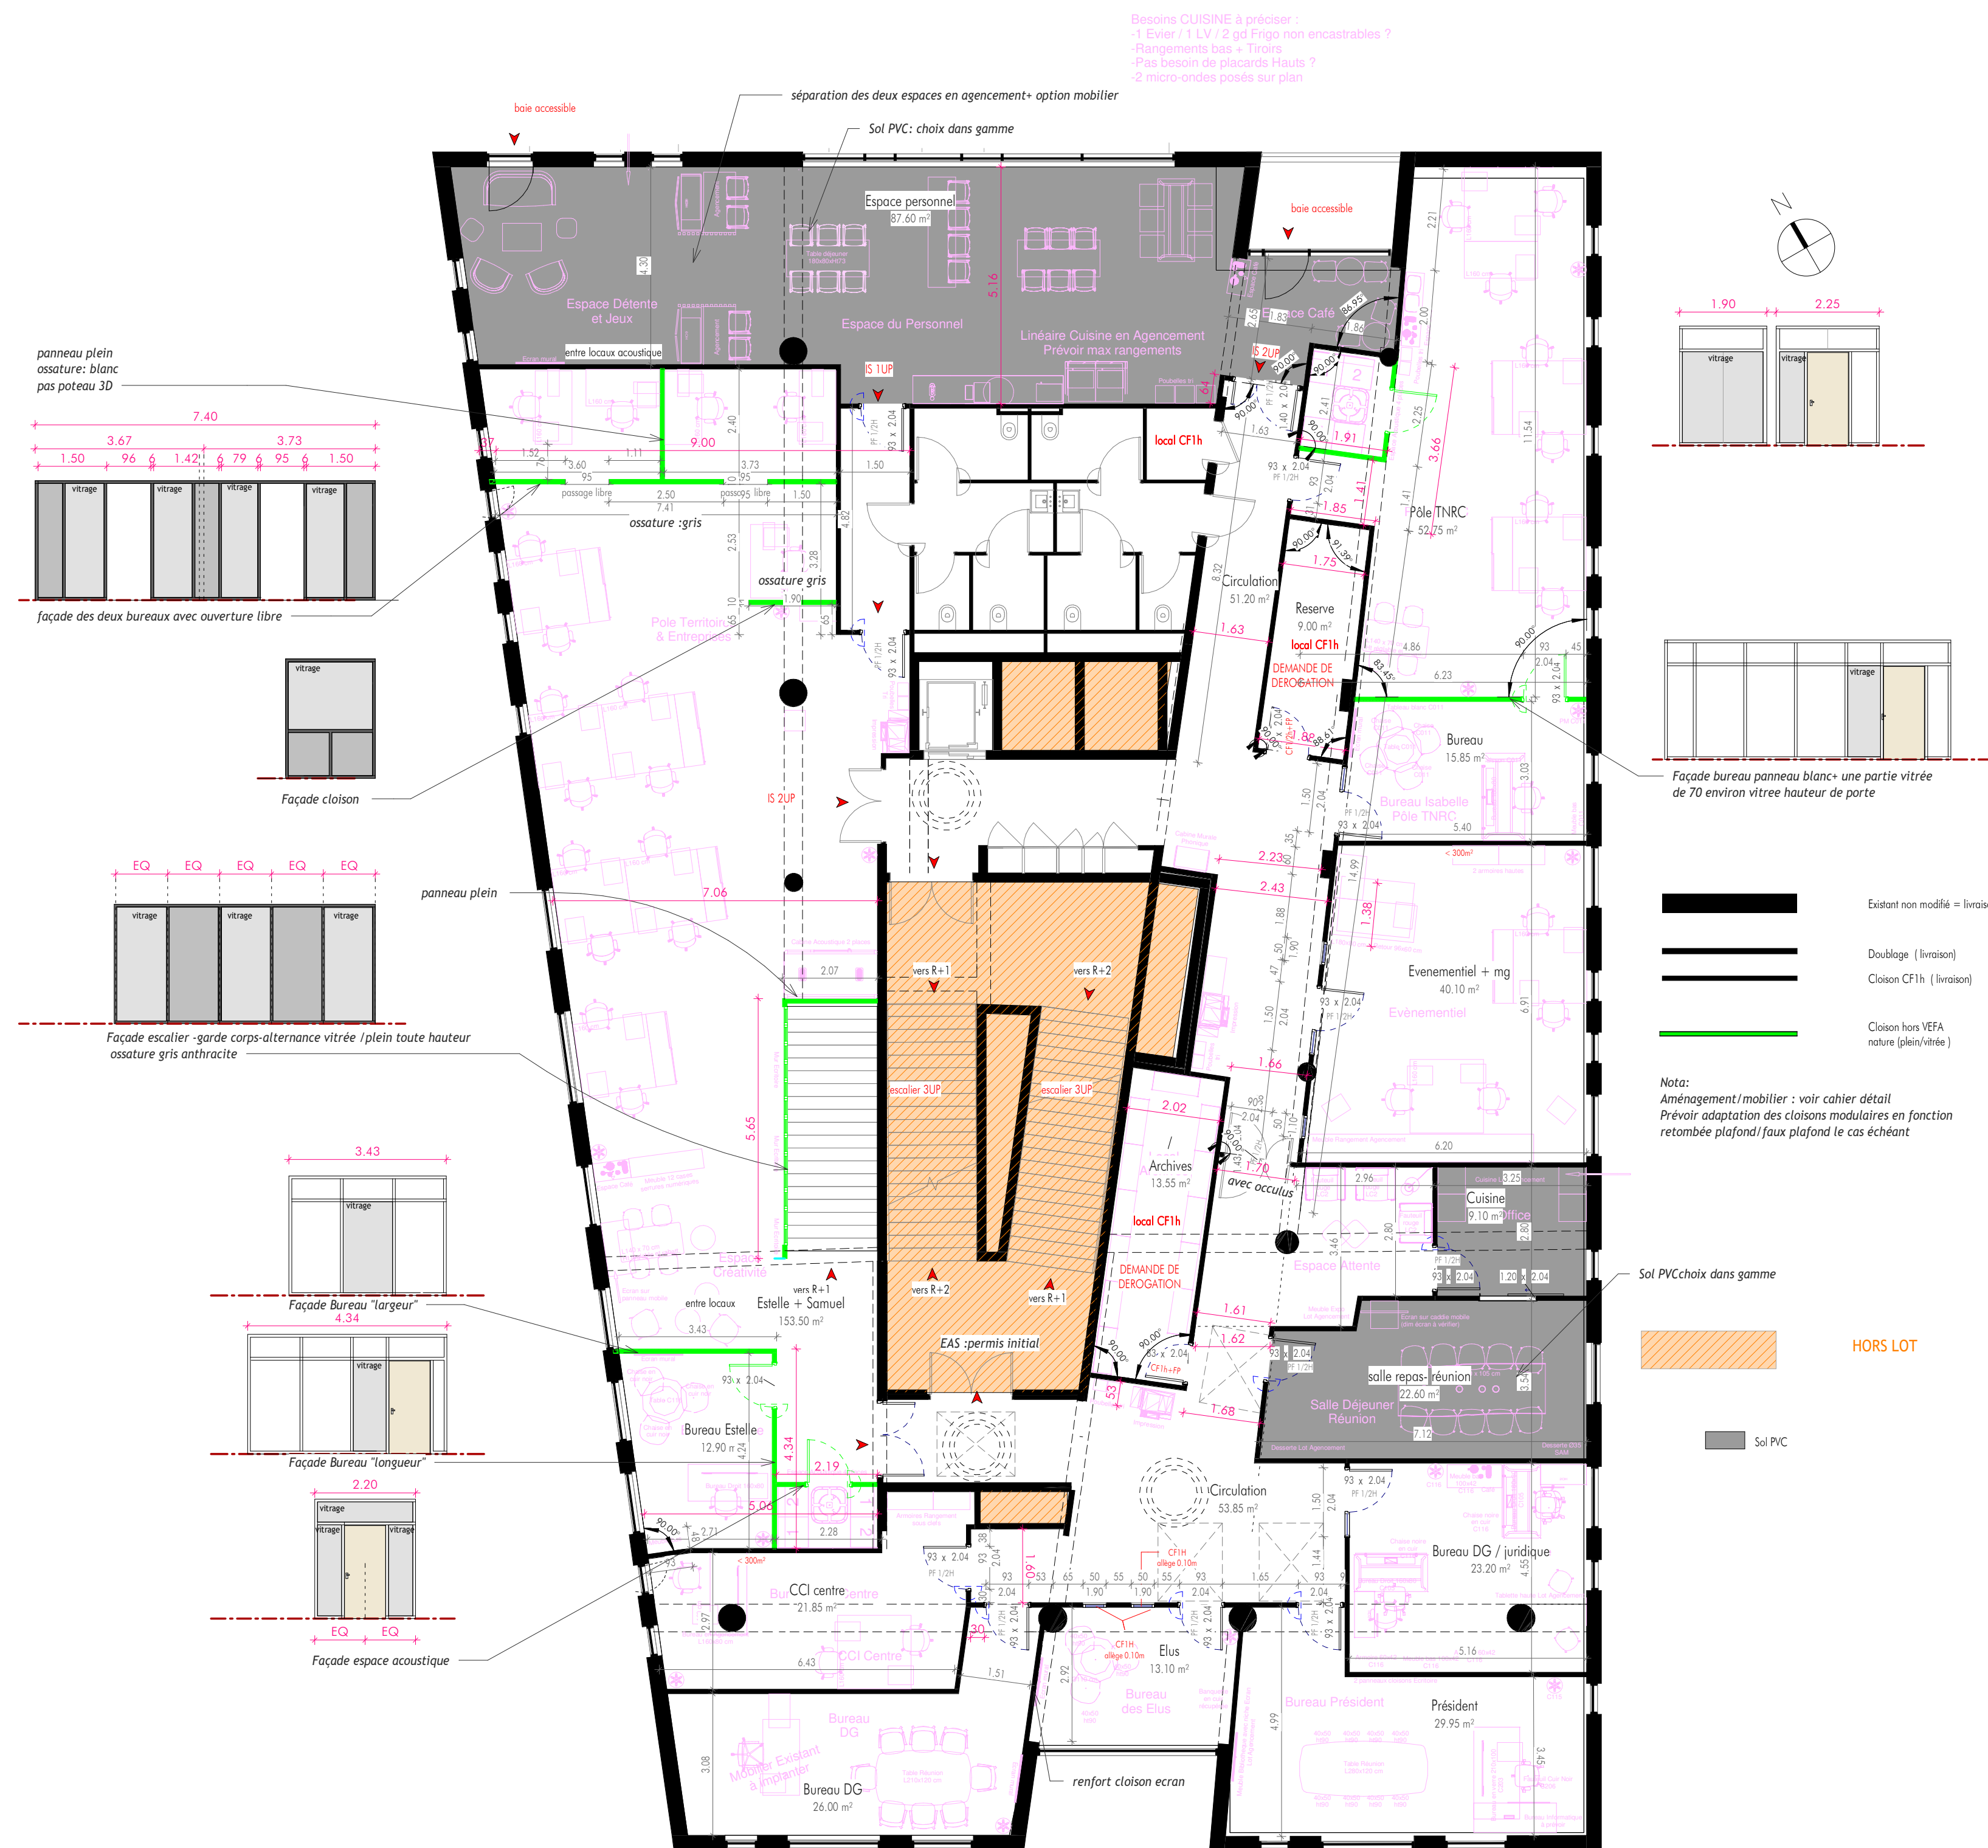

Aménagement de plateaux de bureaux dans un batiment existant en coque vide

Site de l'ESCEM - Route de Saint-Avertin - 37200 Tours

— Maitre d'ouvrage


CCI Touraine
1 Rue Schiller BP 80415,
37200 Tours

— Architecte



Atelier Bourlois
9 rue du Murier
37000 Tours
02 47 48 06 56
accueil@atelierbourlois.com

DCE 02-2		PLAN R+2	
Date	NOV 24	Date	Modifications
Ind.	V0		
Ech.	1 : 100		
Réal.	CM		
Aff.	2024-06		

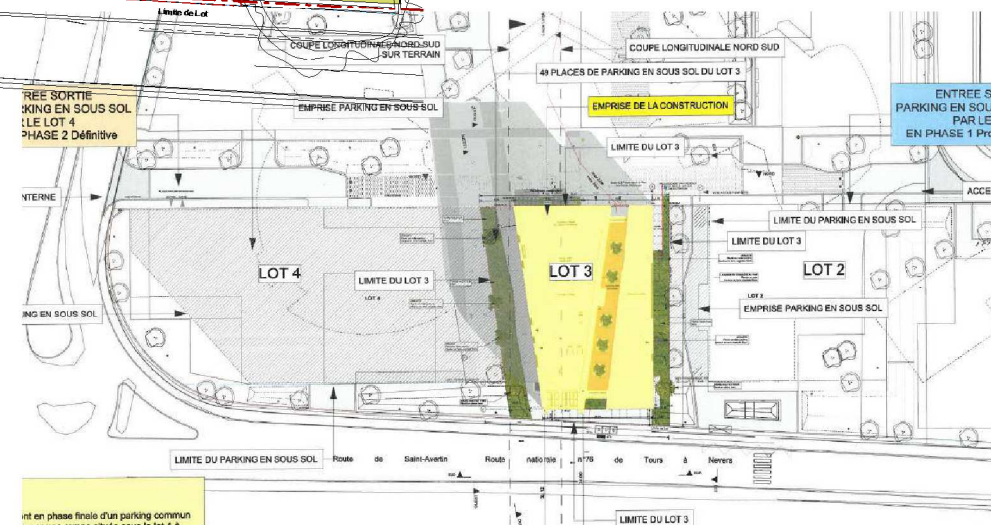

DCE 01		plan situation/plan masse
Date	NOV 24	
Ind.	V0	
Ech.	1 : 250	
Réal.	CGG	
Aff.	2024-06	