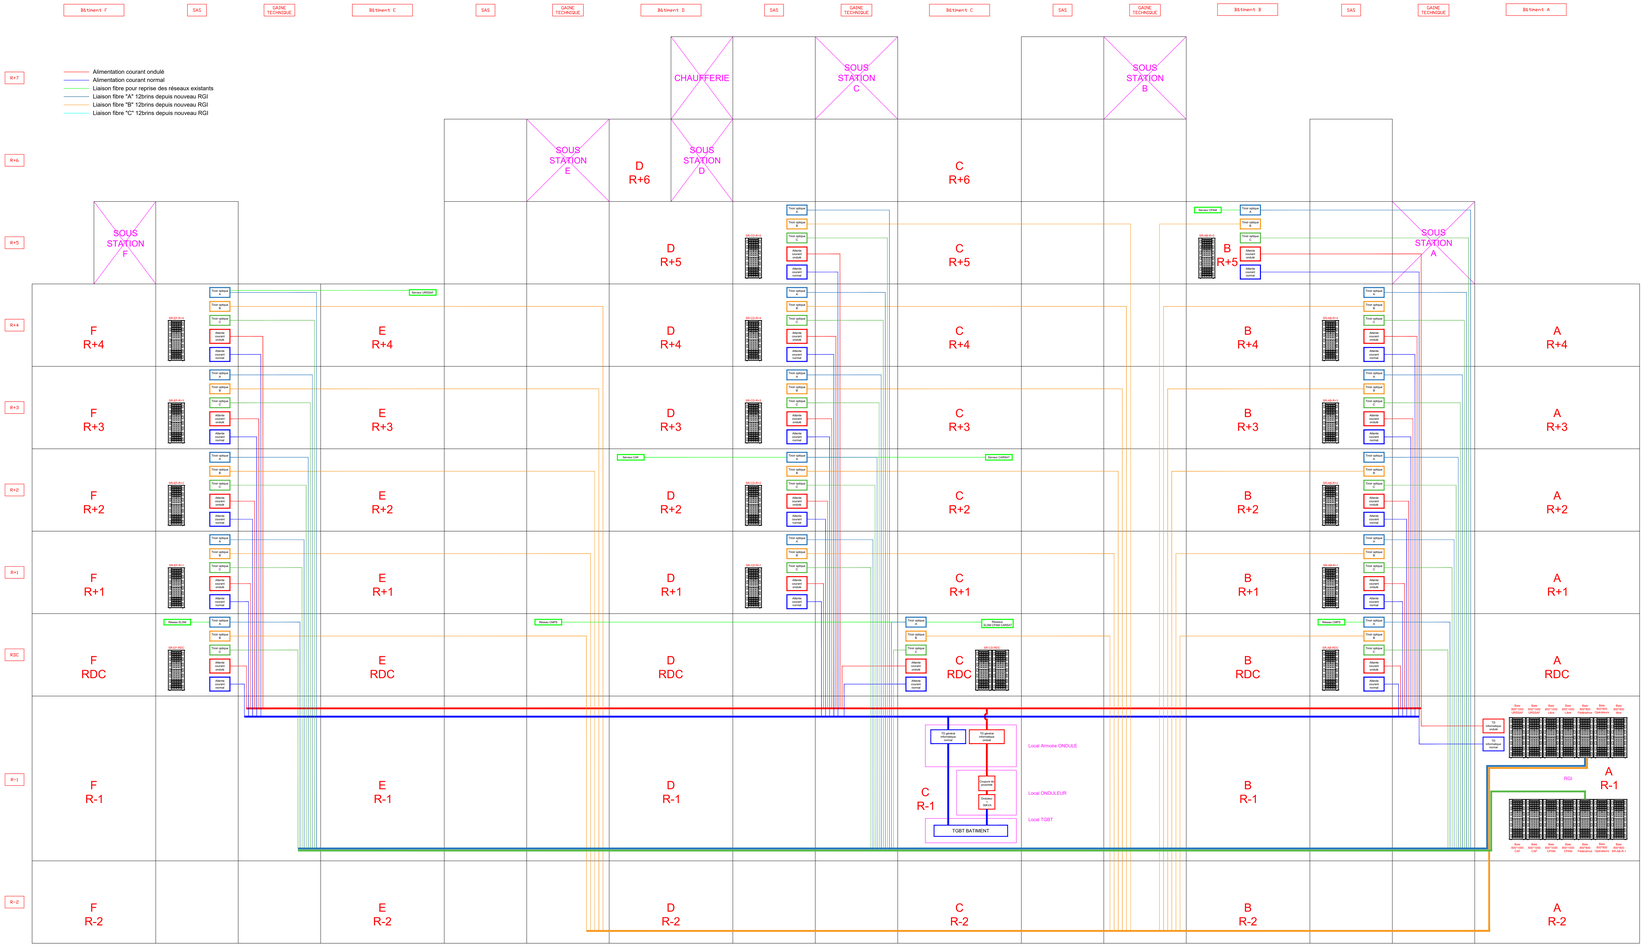

IPH INGENIERIE

PLAN

PLAN TECHNIQUE

UIOSS MARINE — Union Immobilière des Organismes de Sécurité Sociale de la Marine

TRAVAUX DE MODERNISATION DES RÉSEAUX INFORMATIQUES DU SITE DE L'UIOSS DE LA MARINE

DCE

MAITRE D'OEUVRE
IPH INGENIERIE
Pôle construction et Experts
Avenue Abel Bardin et Charles Benoît
01100 Nouvroy
Tél : 03.23.68.68.08
Courriel : elec-reseaux@iph-bet.fr

MAITRE D'OUVRAGE
Union Immobilière des Organismes de Sécurité Sociales (UIOSS) de la Marine
14 Rue de Ruissalet
51100 Reims

DOC N° EXE	Modernisation du réseau informatique Synoptique de l'infrastructure informatique	INDICE(S)
CPI-11		sans

DESSINE PAR	IND	DATES	VISA(S)/ACTIONS / ETAPES	VERIFIE PAR	VISA(S) PAR
CHEF	A	15/10/2021	Création	E.BRUNLOMP	E.BRUNLOMP

IPH Ingénierie - Avenue Abel Bardin et Charles Benoît - 01100 Nouvroy
Tél. 03.23.68.68.08 - Fax 03.23.68.68.27 - www.iph-bet.fr
Société par Actions Simplifiée au capital de 200 000 Euros
SIREN: 327782761 – Code APE 7112B – RCS St Quentin B327782761