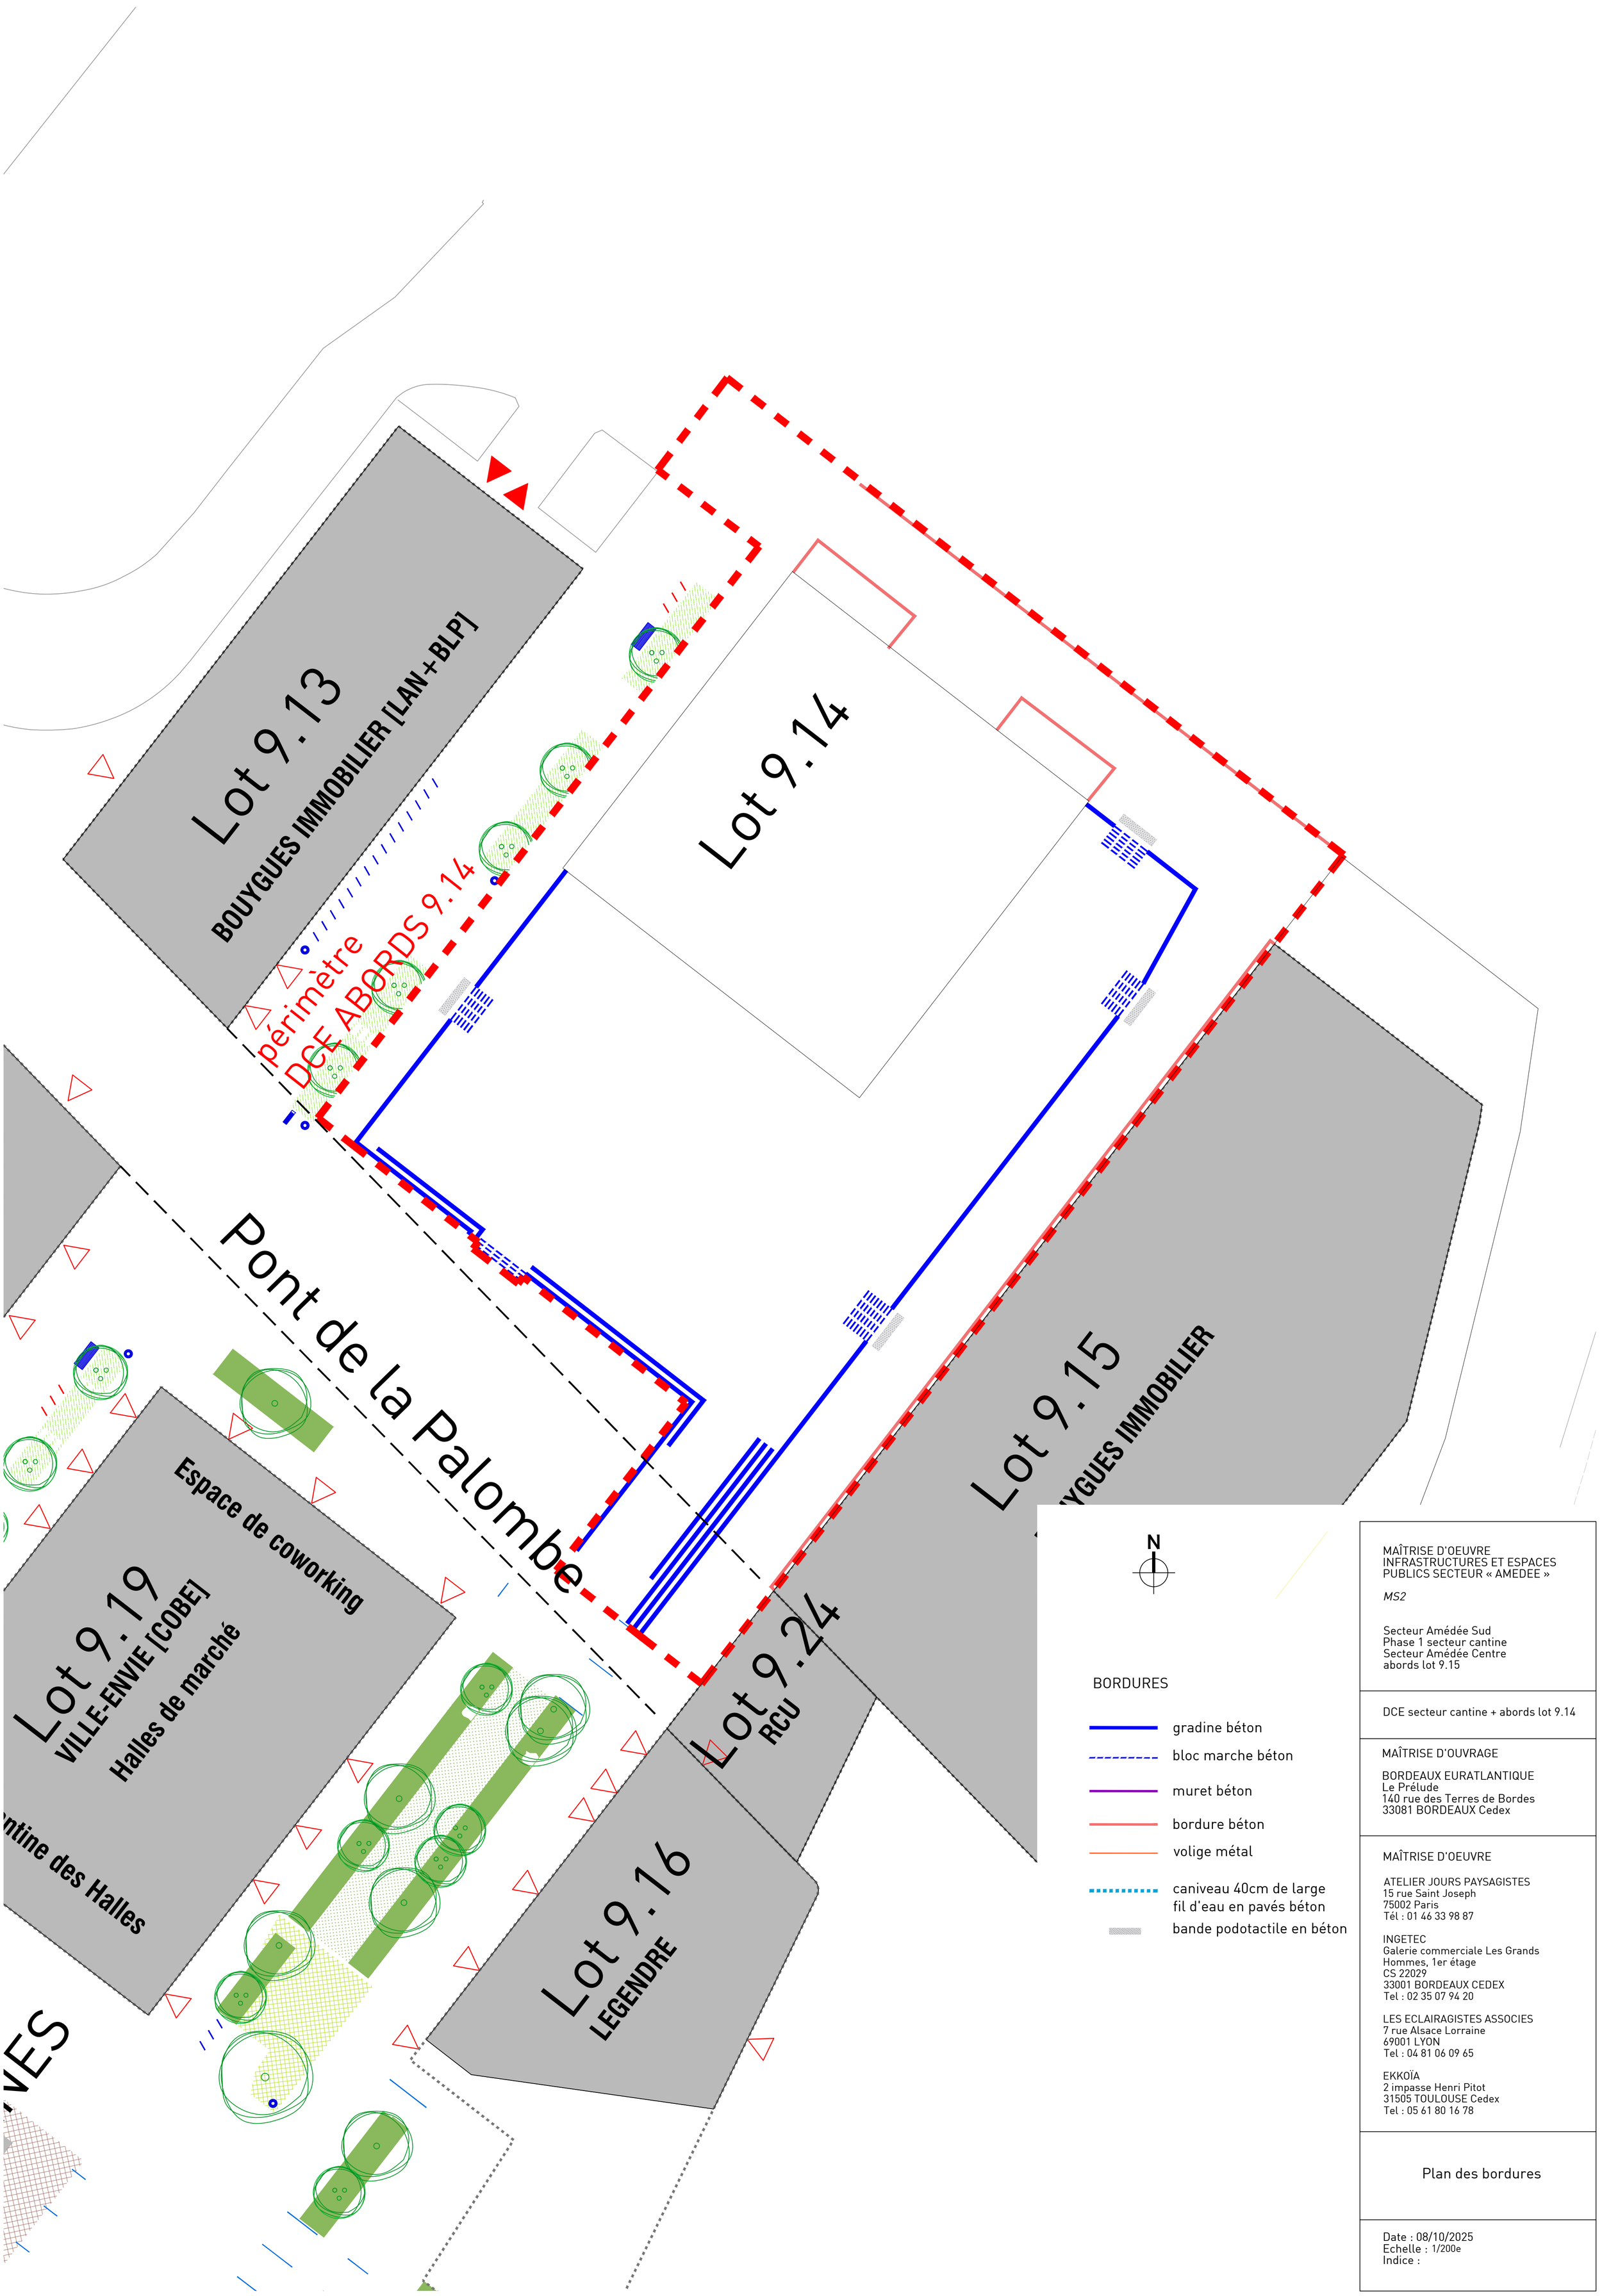

MAÎTRISE D'OEUVRE
INFRASTRUCTURES ET ESPACES PUBLICS SECTEUR « AMEDEE »

MS2

Secteur Amédée Sud
Phase 1 secteur cantine
Secteur Amédée Centre
abords lot 9.15

DCE secteur cantine + abords lot 9.14

MAÎTRISE D'OUVRAGE

BORDEAUX EURATLANTIQUE
Le Prélude
140 rue des Terres de Bordes
33081 BORDEAUX Cedex

MAÎTRISE D'OEUVRE

ATELIER JOURS PAYSAGISTES
15 rue Saint Joseph
75002 Paris
Tél : 01 46 33 98 87

INGETEC
Galerie commerciale Les Grands Hommes, 1er étage
CS 22029
33001 BORDEAUX CEDEX
Tel : 02 35 07 94 20

LES ECLAIRAGISTES ASSOCIES
7 rue Alsace Lorraine
69001 LYON
Tel : 04 81 06 09 65

EKKOÏA
2 impasse Henri Pitot
31505 TOULOUSE Cedex
Tel : 05 61 80 16 78

Plan des bordures

Date : 08/10/2025
Echelle : 1/200e
Indice :