




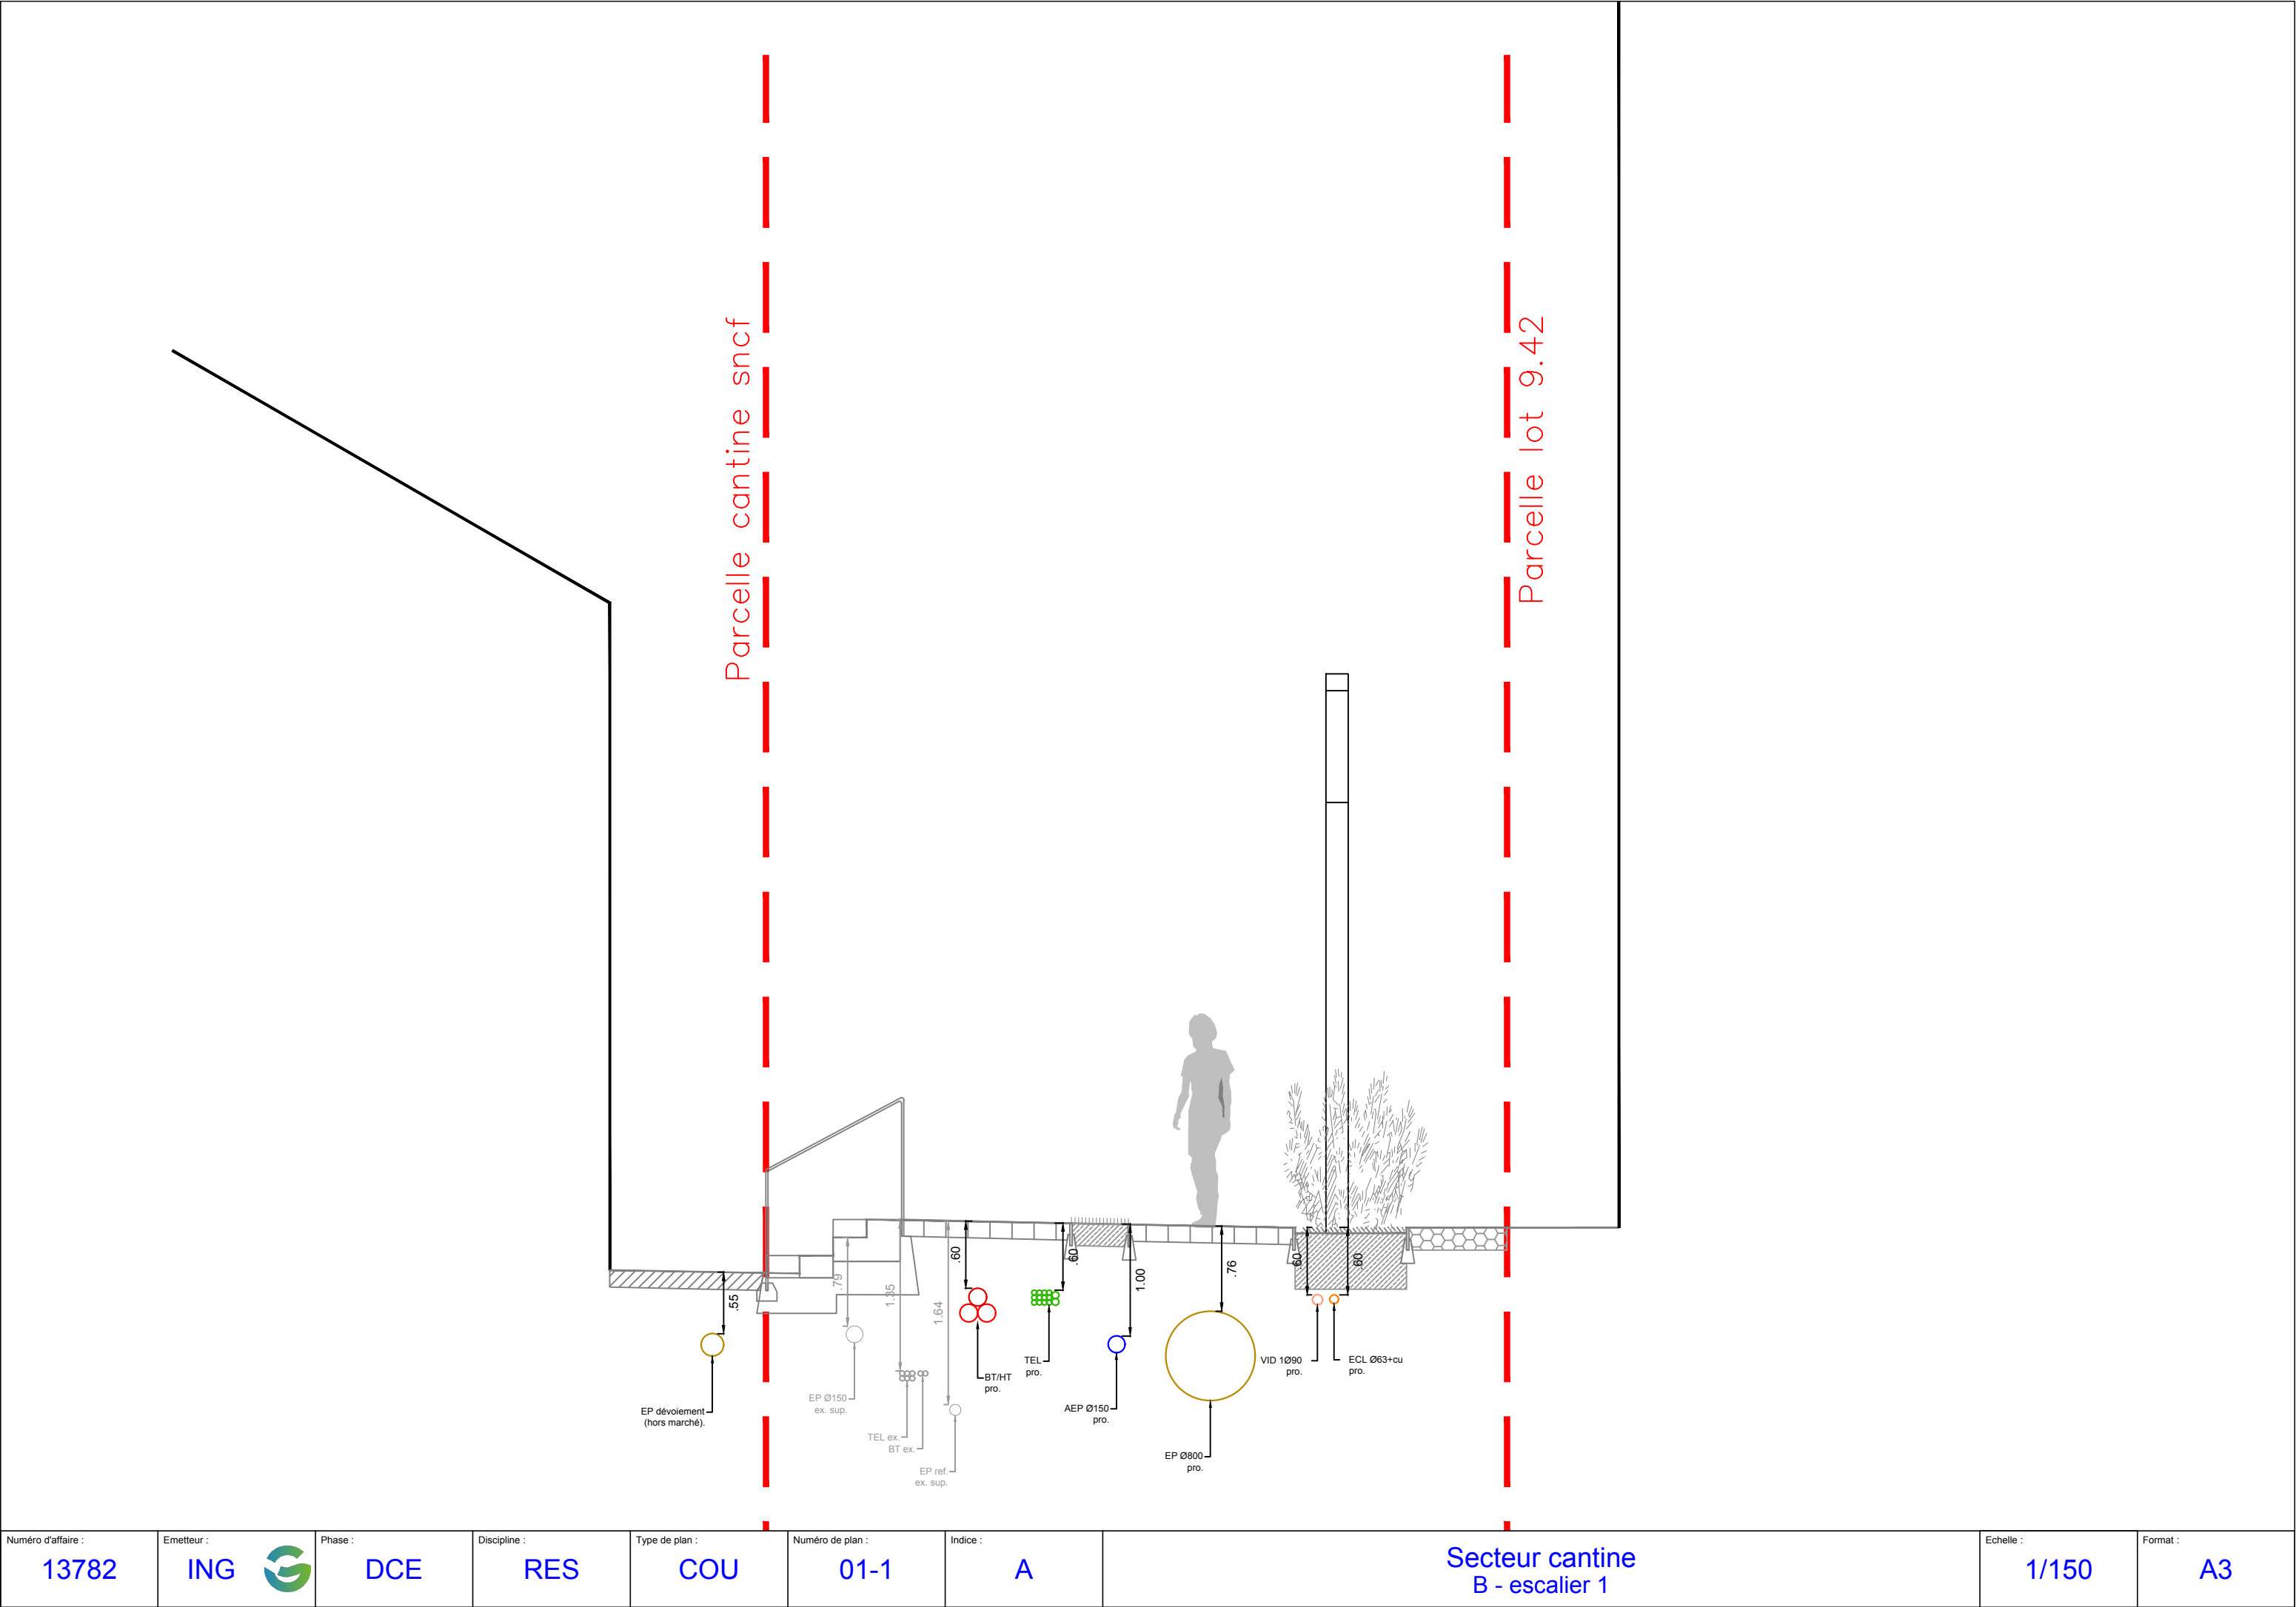


BORDEAUX  
Gironde


MAITRISE D'OEUVRE INFRASTRUCTURES  
ET ESPACES PUBLIC  
Secteur Amédée Sud

 Opération d'Intérêt National			<b>Maîtrise d'ouvrage</b>		
 Bureau Etude Technique Tél: 02.35.07.94.20			<div><div> PAYSAGISTES DPLG</div><div> Les Eclairagistes Associés</div><div></div></div> <div><b>Paysagiste</b> Tél: 01.46.33.98.87</div> <div><b>ECLAIRAGISTE</b> Tél: 04.81.06.09.65</div> <div><b>EKKOIA</b> Tél: 05.61.80.16.78</div>		
<div>CARNET DE COUPES TECHNIQUES Secteur cantine</div>					
Indice	Date	Modifications	Dessiné par:	Verifié par:	Approuvé par:
A	12 09 2025	1er Edition	MCH	MGR	MOY
-	-	-	-	-	-
-	-	-	-	-	-
-	-	-	-	-	-
-	-	-	-	-	-
-	-	-	-	-	-
-	-	-	-	-	-
-	-	-	-	-	-
Fichier : 13782_ING_DCE_500_COU_CNT_A.dwg		Repères : CC49-IGN69		Echelle : 1/200	Format : A3
Numéro d'affaire : 13782	Emetteur : ING	Phase : DCE	Discipline : RES	Type de plan : CNT	Numéro de plan : PG16a
			Indice : A		







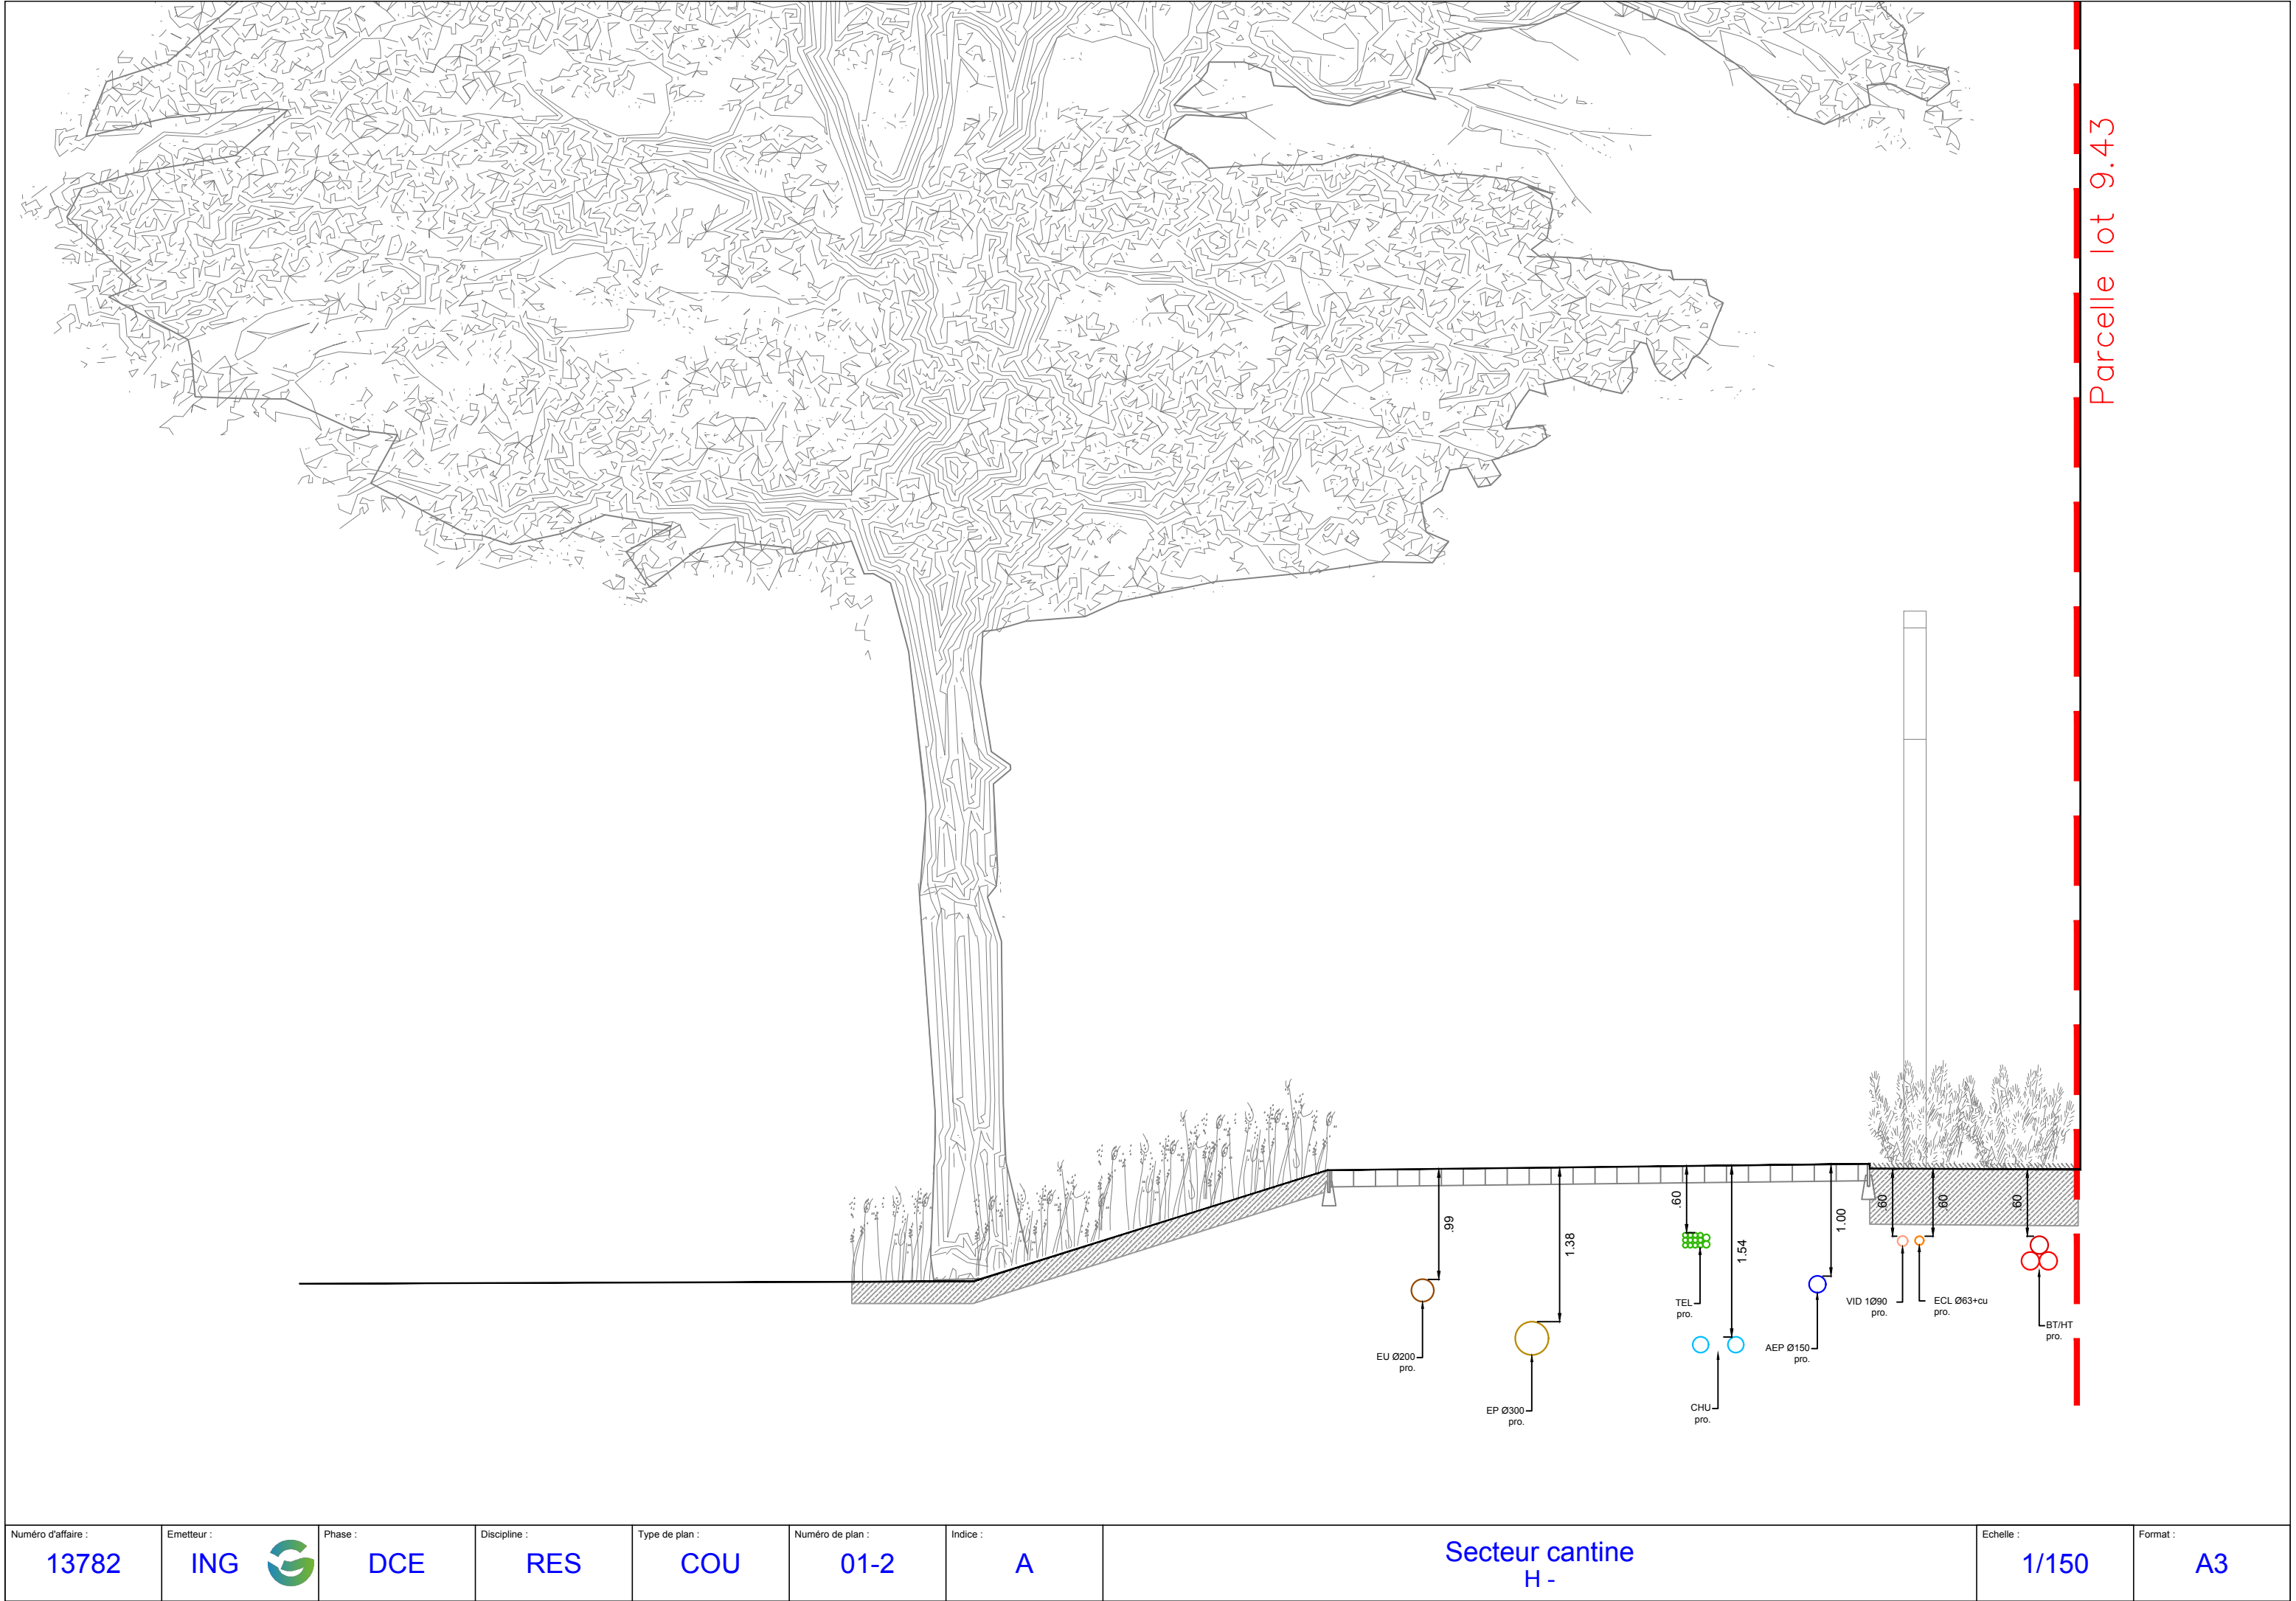


Parcelle lot 9.43

Numéro d'affaire :	Emetteur :	Phase :	Discipline :	Type de plan :	Numéro de plan :	Indice :	Secteur cantine H -			Echelle :	Format :
13782	ING 	DCE	RES	COU	01-2	A				1/150	A3

Limite d'intervention PHASE 1

Parcelle cantine sncf

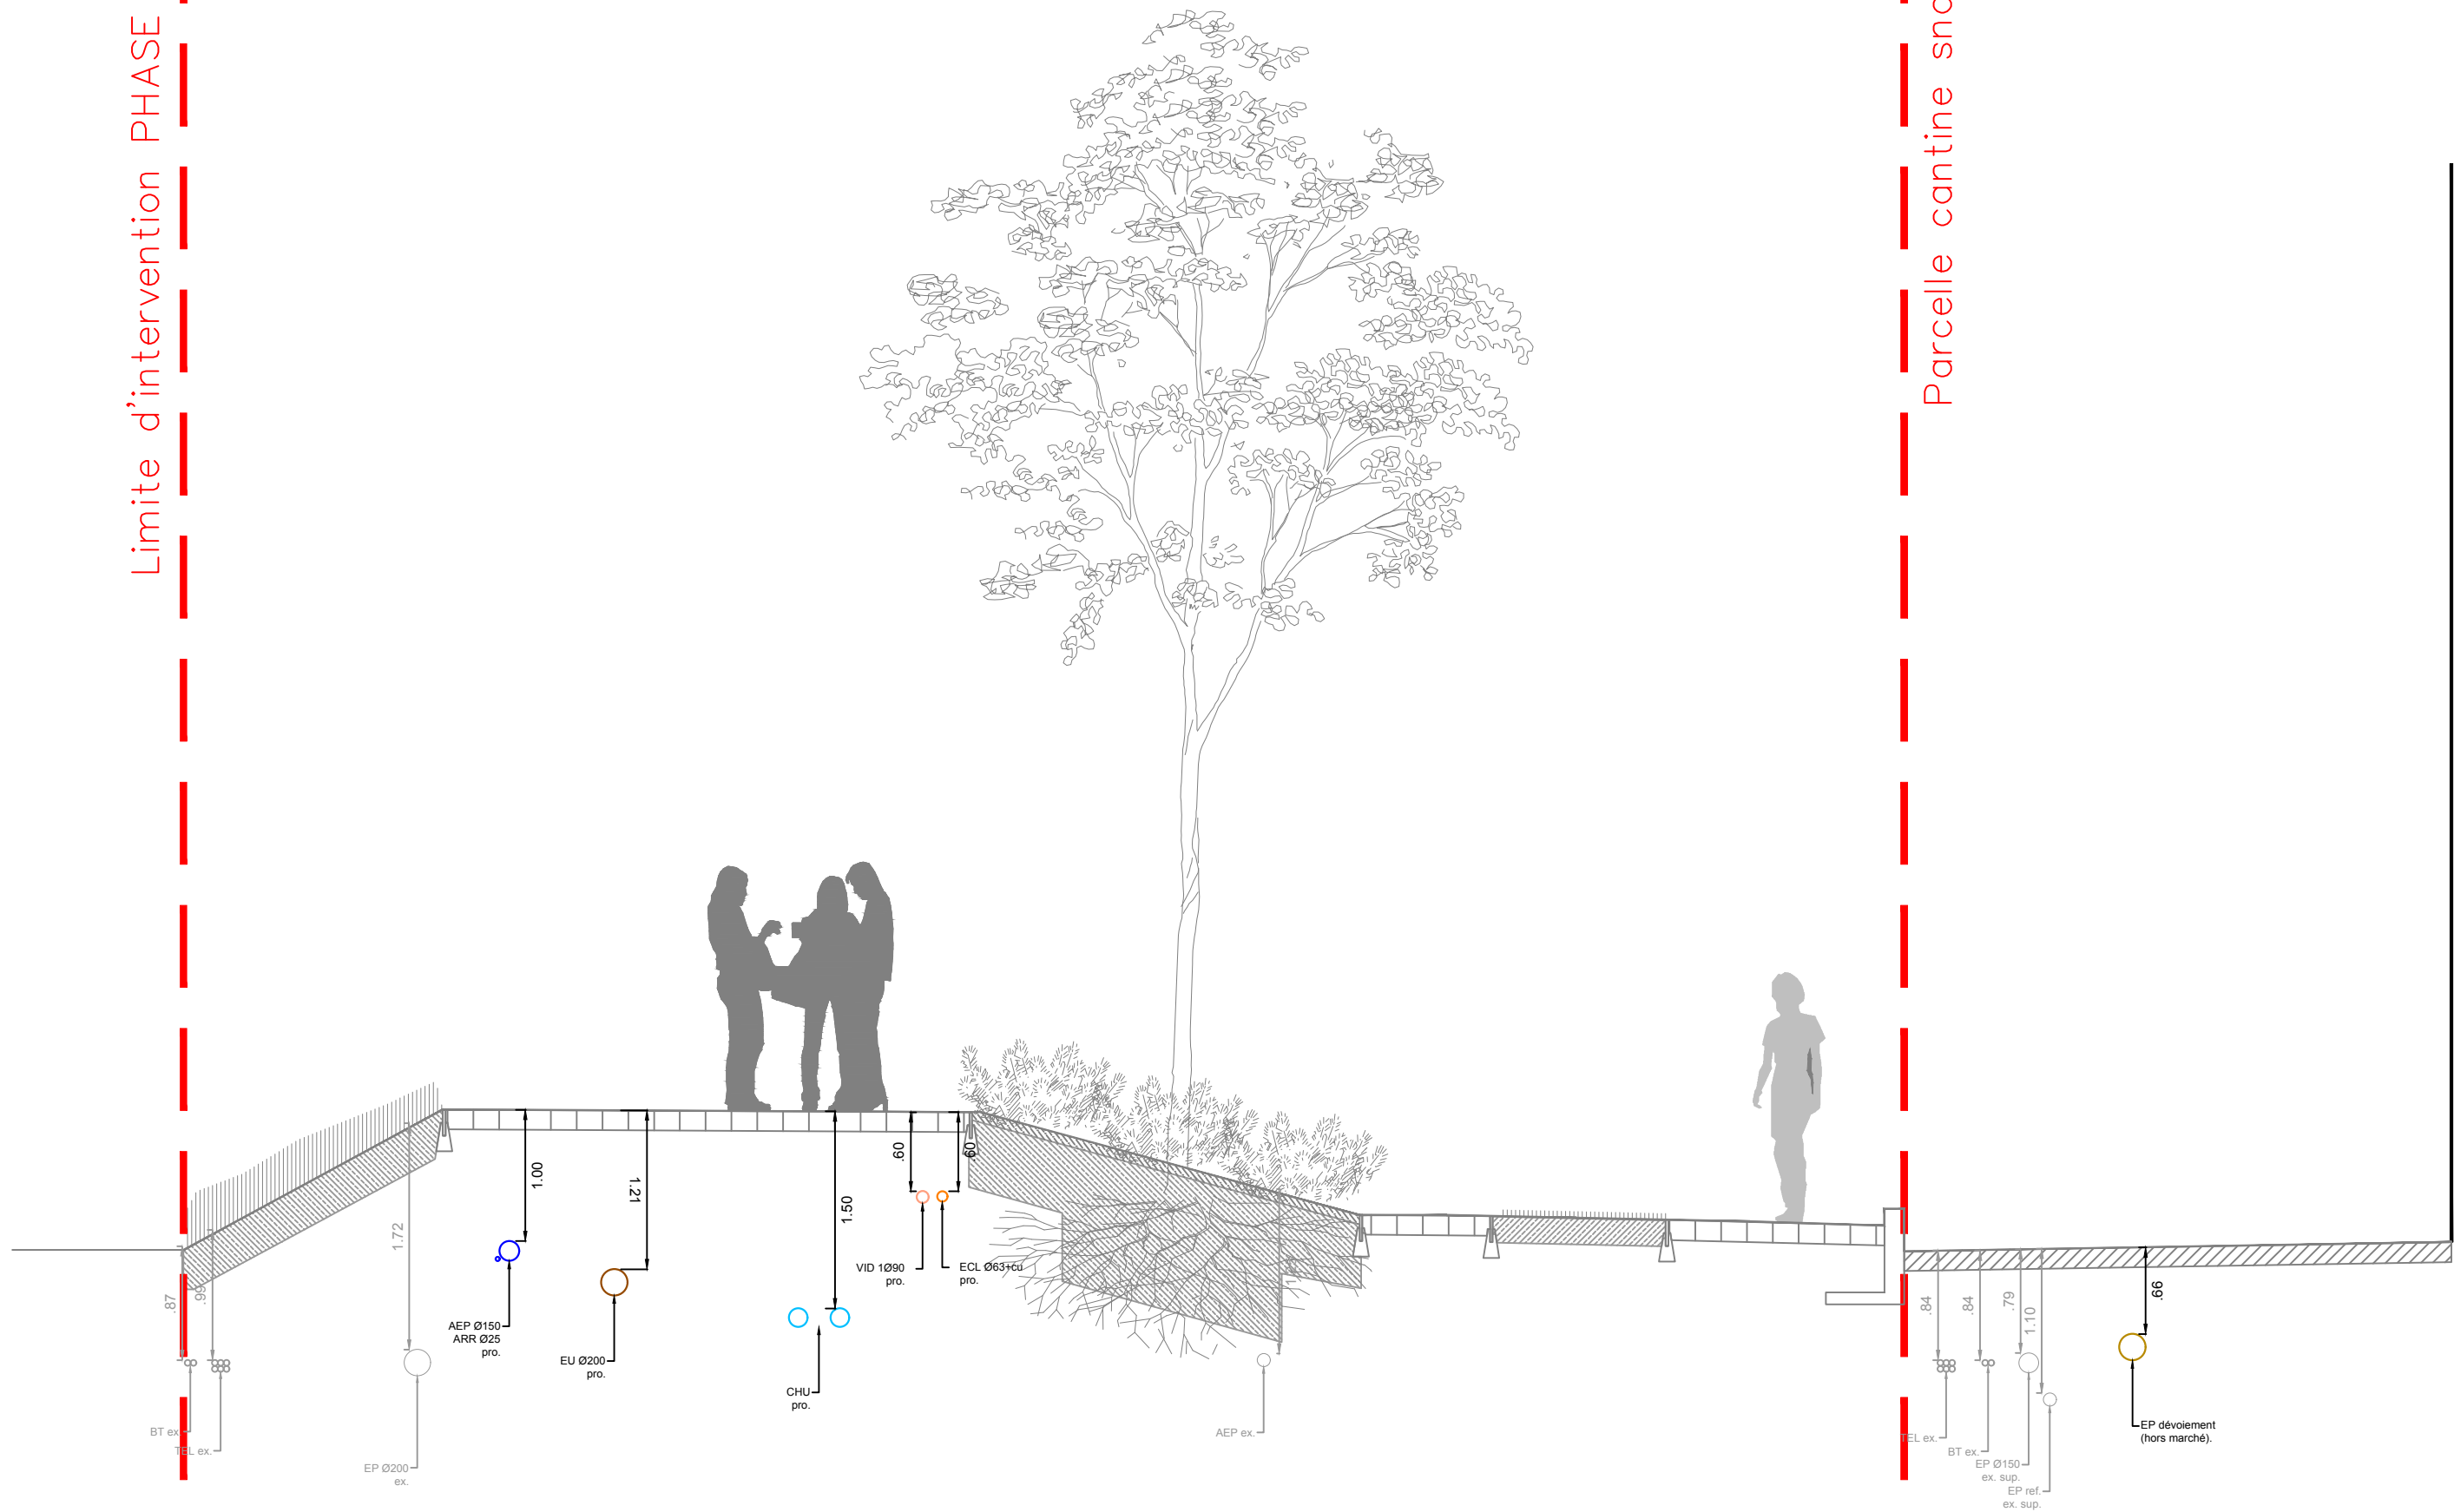

Parcelle lot 9.45

Parcelle cantine sncf

