



- TERRASSEMENT -

**Note :**  
Les volumes de terrassement sont calculés en comparant l'arase projet et le terrain naturel

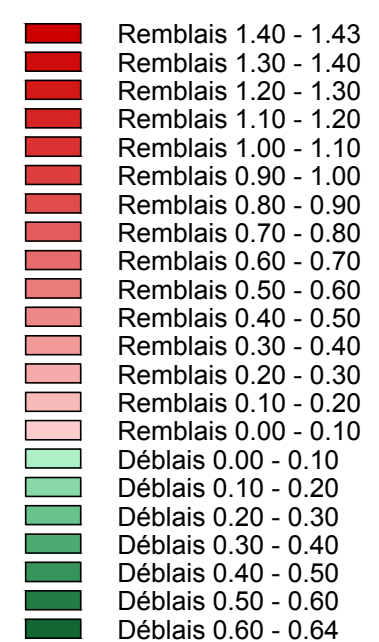

■ ■ ■ ■ ■ ■ ■ ■ Emprise SNCF (hors marché)  
■ ■ ■ ■ ■ ■ ■ ■ Emprise - Abords 9.14

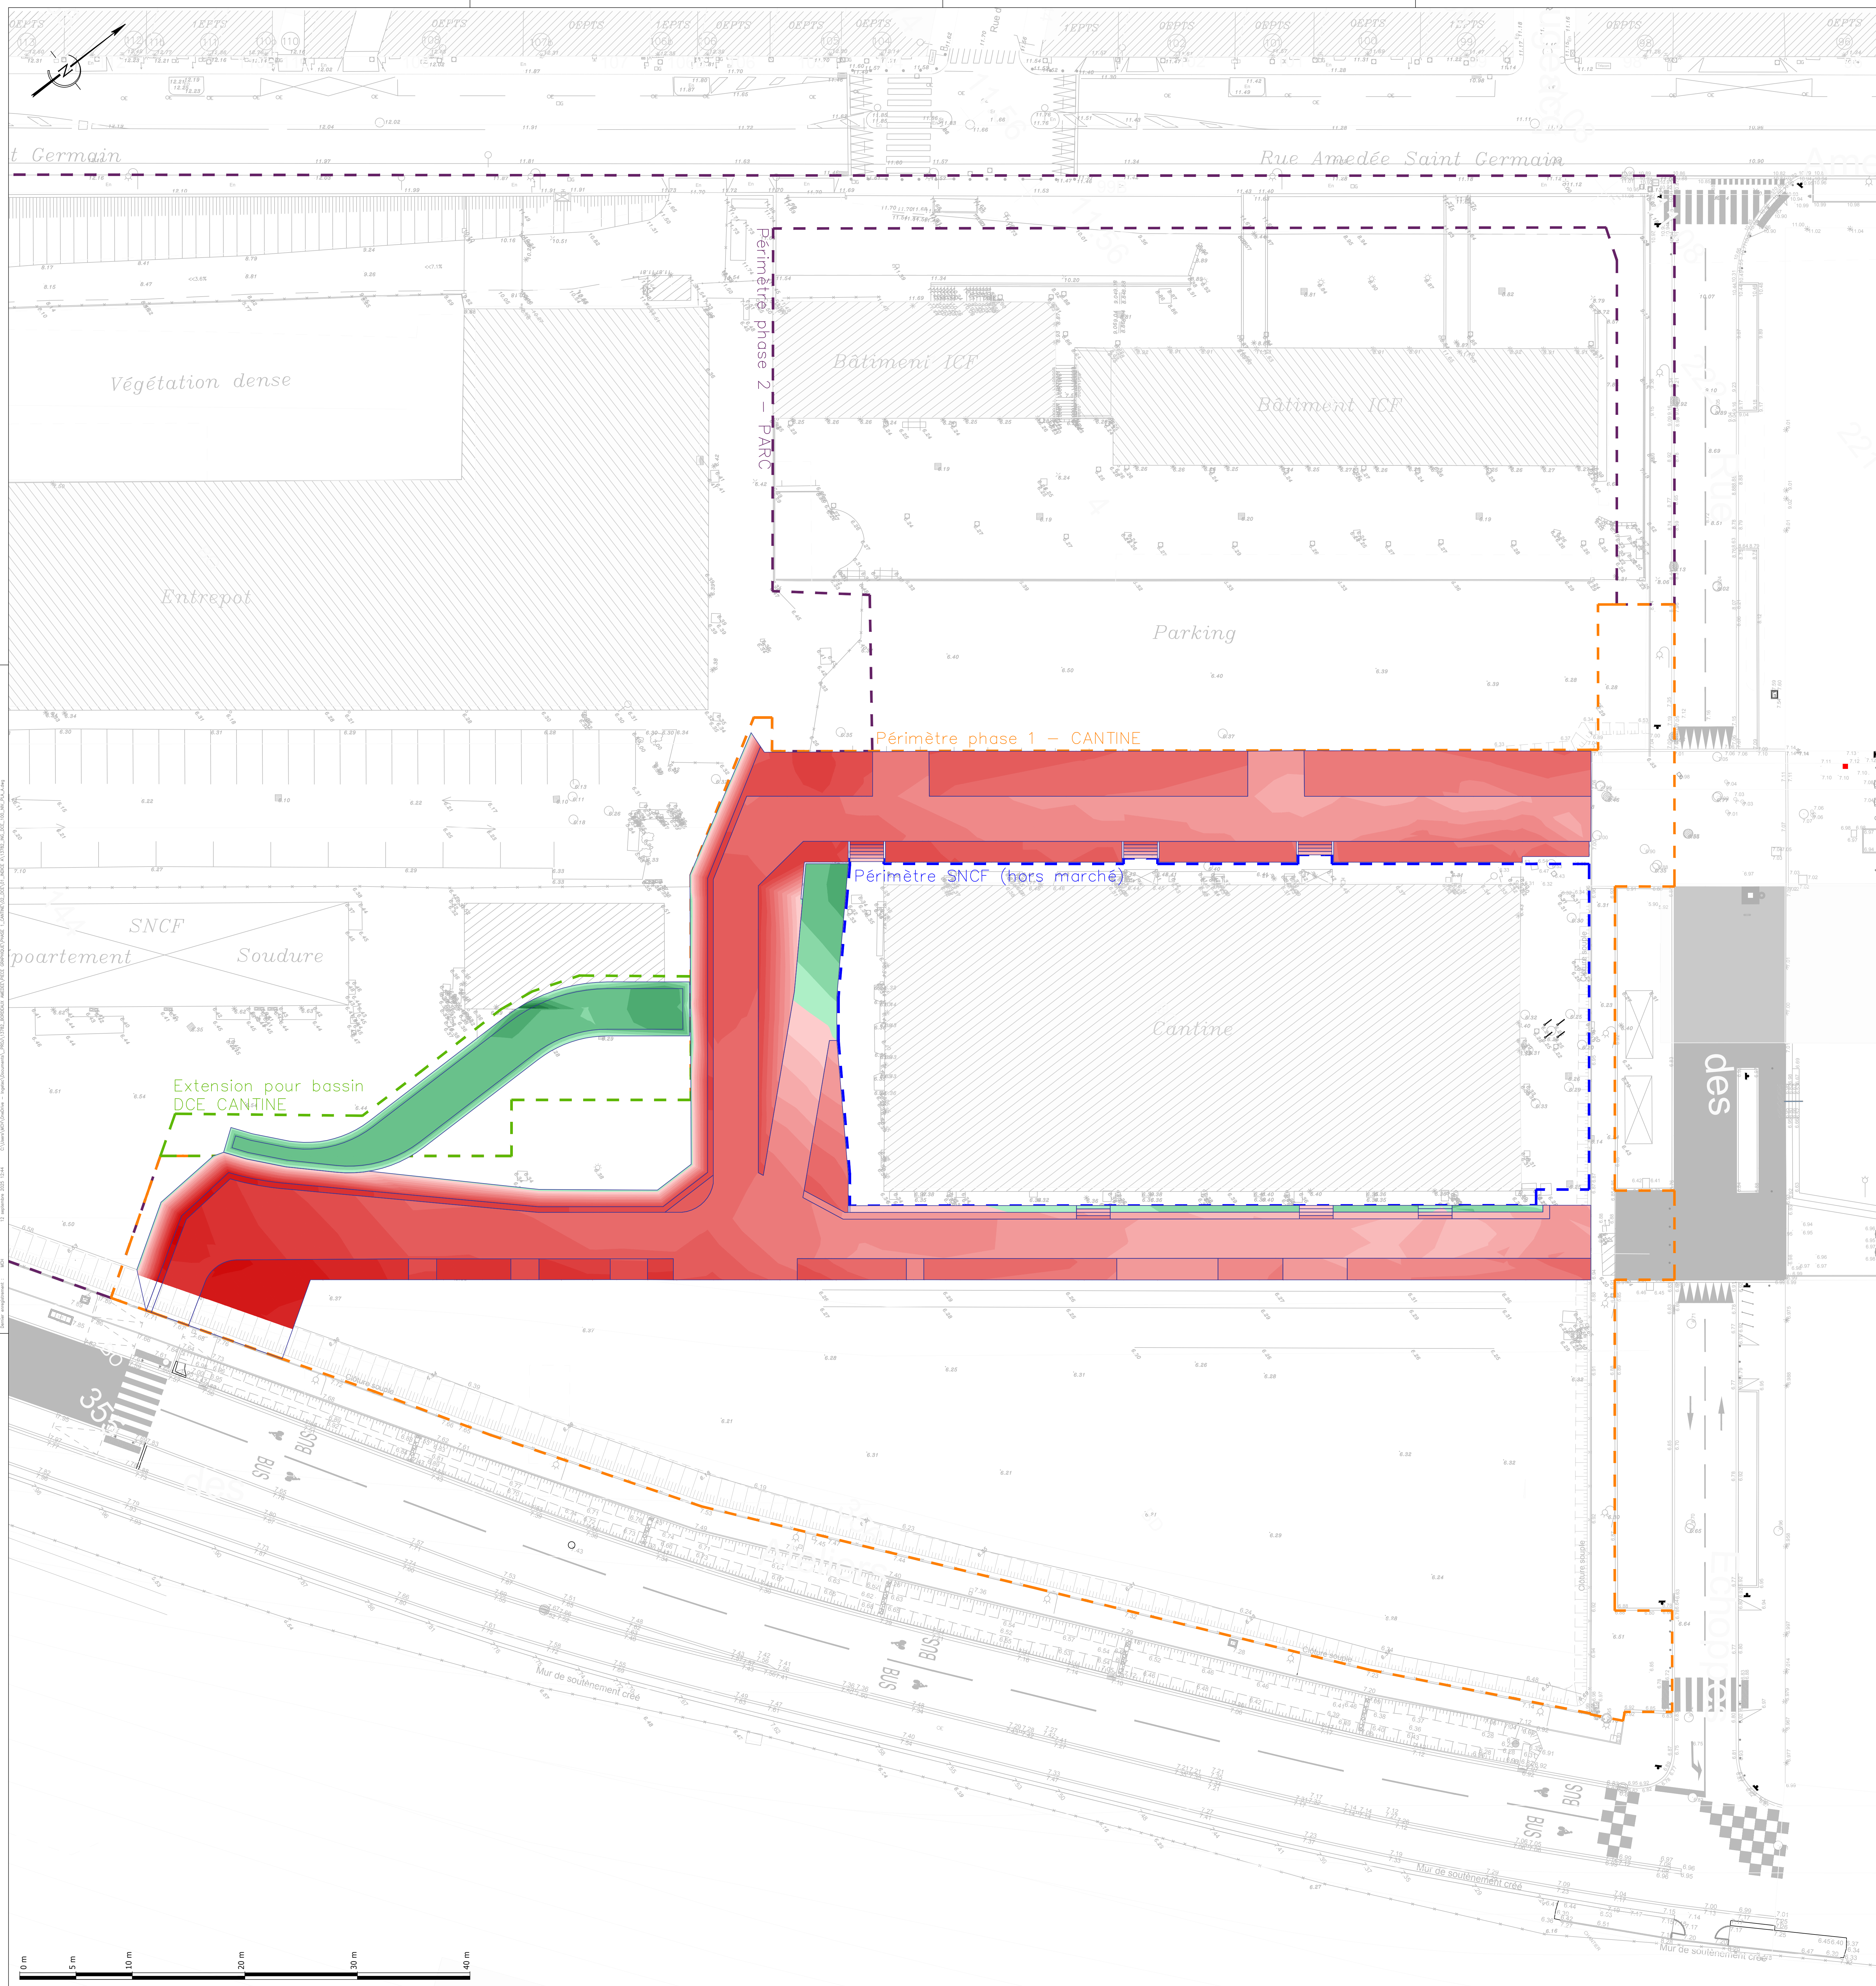

**BORDEAUX**  
Gironde

**MAITRISE D'OEUVRE INFRASTRUCTURES  
ET ESPACES PUBLIC**  
Secteur Amédée Sud

bordeaux  
euratlantique

Opération  
d'intérêt National

Maîtrise d'ouvrage

**ATELIER JOURS**  
PAYSAGISTES DPLG  
Paysagiste  
Tél: 01.46.33.98.87

**LEA**  
Les Éclairagistes Associés

**ECLAIRAGISTE**  
Tél: 04.81.06.09.65

**INGETEC** Bureau Etude Technique  
Tél: 02.35.07.94.20

**ekkoia** **EKKOIA**  
Tél: 05.61.80.16.78

### PLAN DE TERRASSEMENT

Indice	Date	Modifications	Dessiné par:		Vérifié par:		Approuvé par:	
A	10_10_2025	1er Edition	MCH		MGR		MOY	
+	+	+			+		+	
+	+	+			+		+	
+	+	+			+		+	
+	+	+			+		+	
+	+	+			+		+	
+	+	+			+		+	
+	+	+			+		+	

Fichier : 13782_ING_DCE_100_NIV_PLA_A.dwg			Revisé : CC49-IGN69		Dessiné : 1/200		Approuvé : A+	
Numéro d'ordre : <b>13782</b>	Désignation : <b>ING</b>	Matière : <b>DCE</b>	Discipline : <b>RES</b>	Type de plan : <b>PLA</b>	Numéro de plan : <b>PG21a</b>	Indice : <b>A</b>		