


Vue isométrique  
Echelle : 1:10

Implantation en cellule

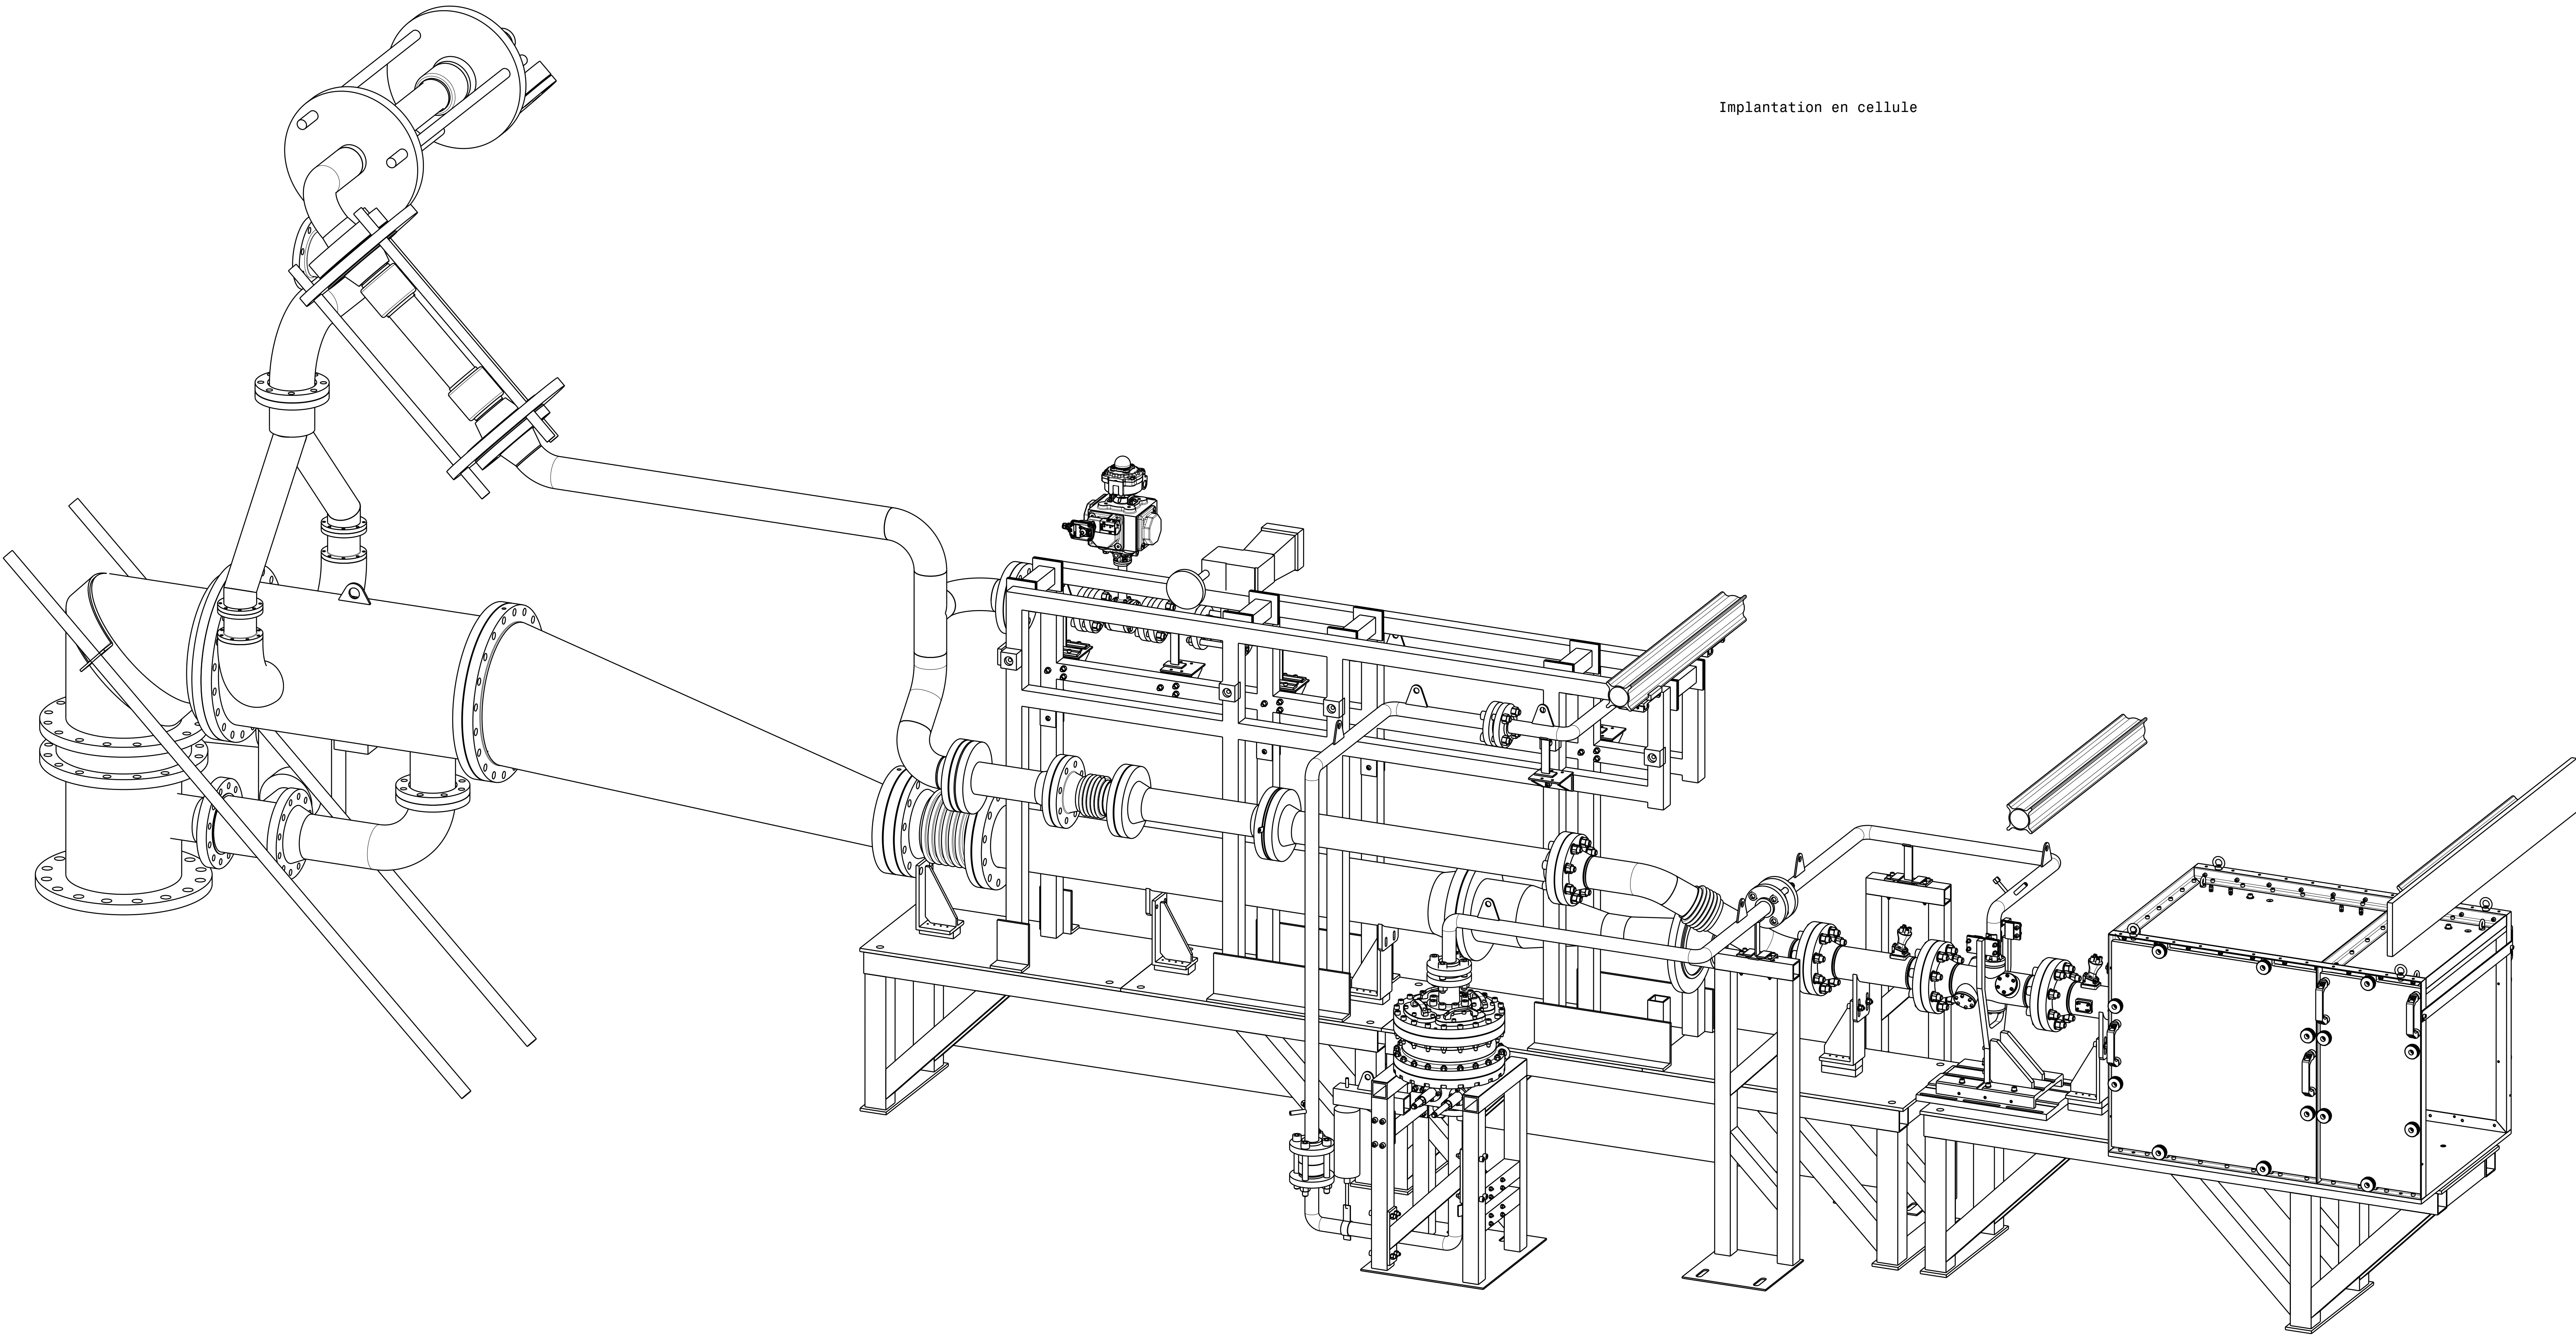

A		Création du document		05/06/25	mpopot	xxxx	xxxx
no		Modifications		Date	Dessiné par	Vérifié par	Approuvé par
						Masse unitaire: ---- kg	
8 dessin de la manière		ONERA		Bureau d'Etudes		DMPE SRE	
91120 PALAISEAU		THE FRENCH AEROSPACE LAB					
TEL: (+33) 01.80.38.60.60							
		ADIJE					
		Ligne chaude ensemenement					
		En dessin réalisé par des agents de ONERA, il ne peut être modifié sans leur autorisation.					
A0		CONFIDENTIALITÉ ONERA		ECH: 1/4		2342-5200 A	
						Fusion: 5/5	