
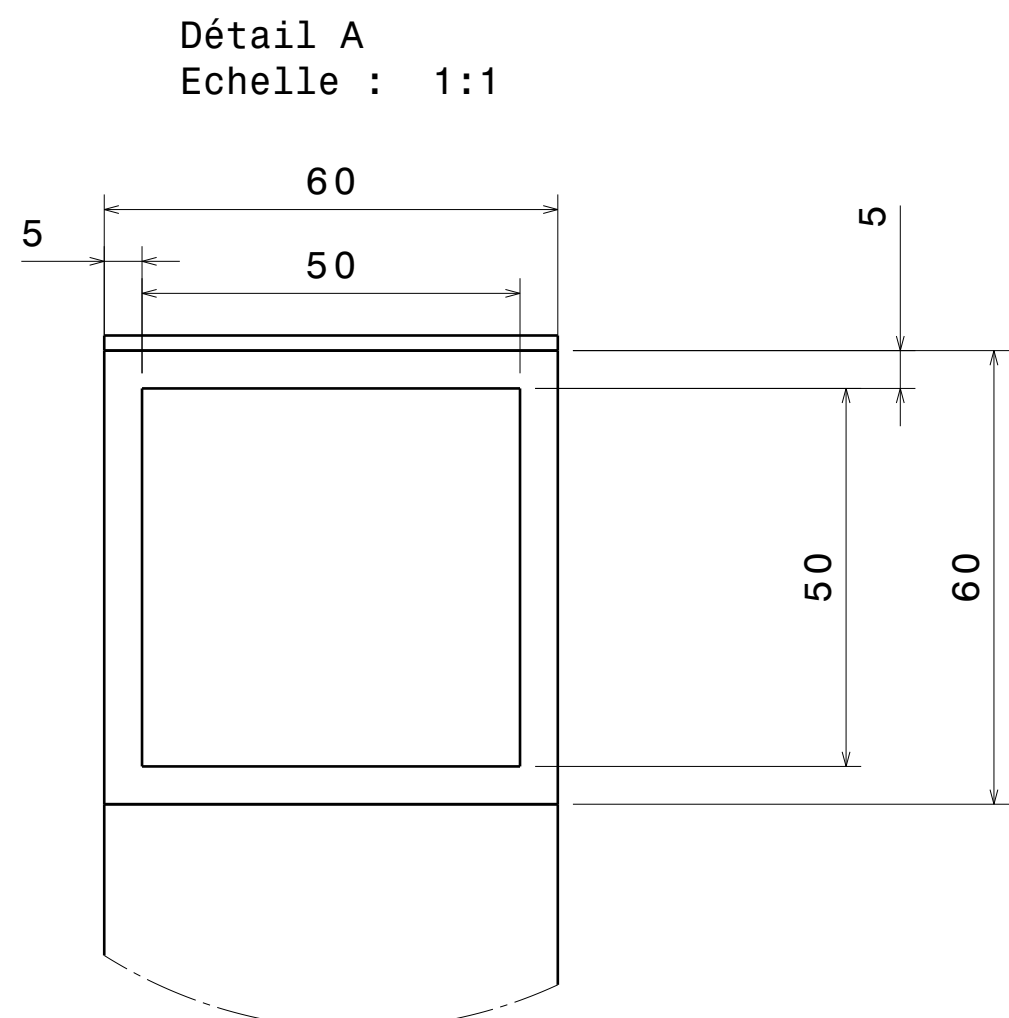
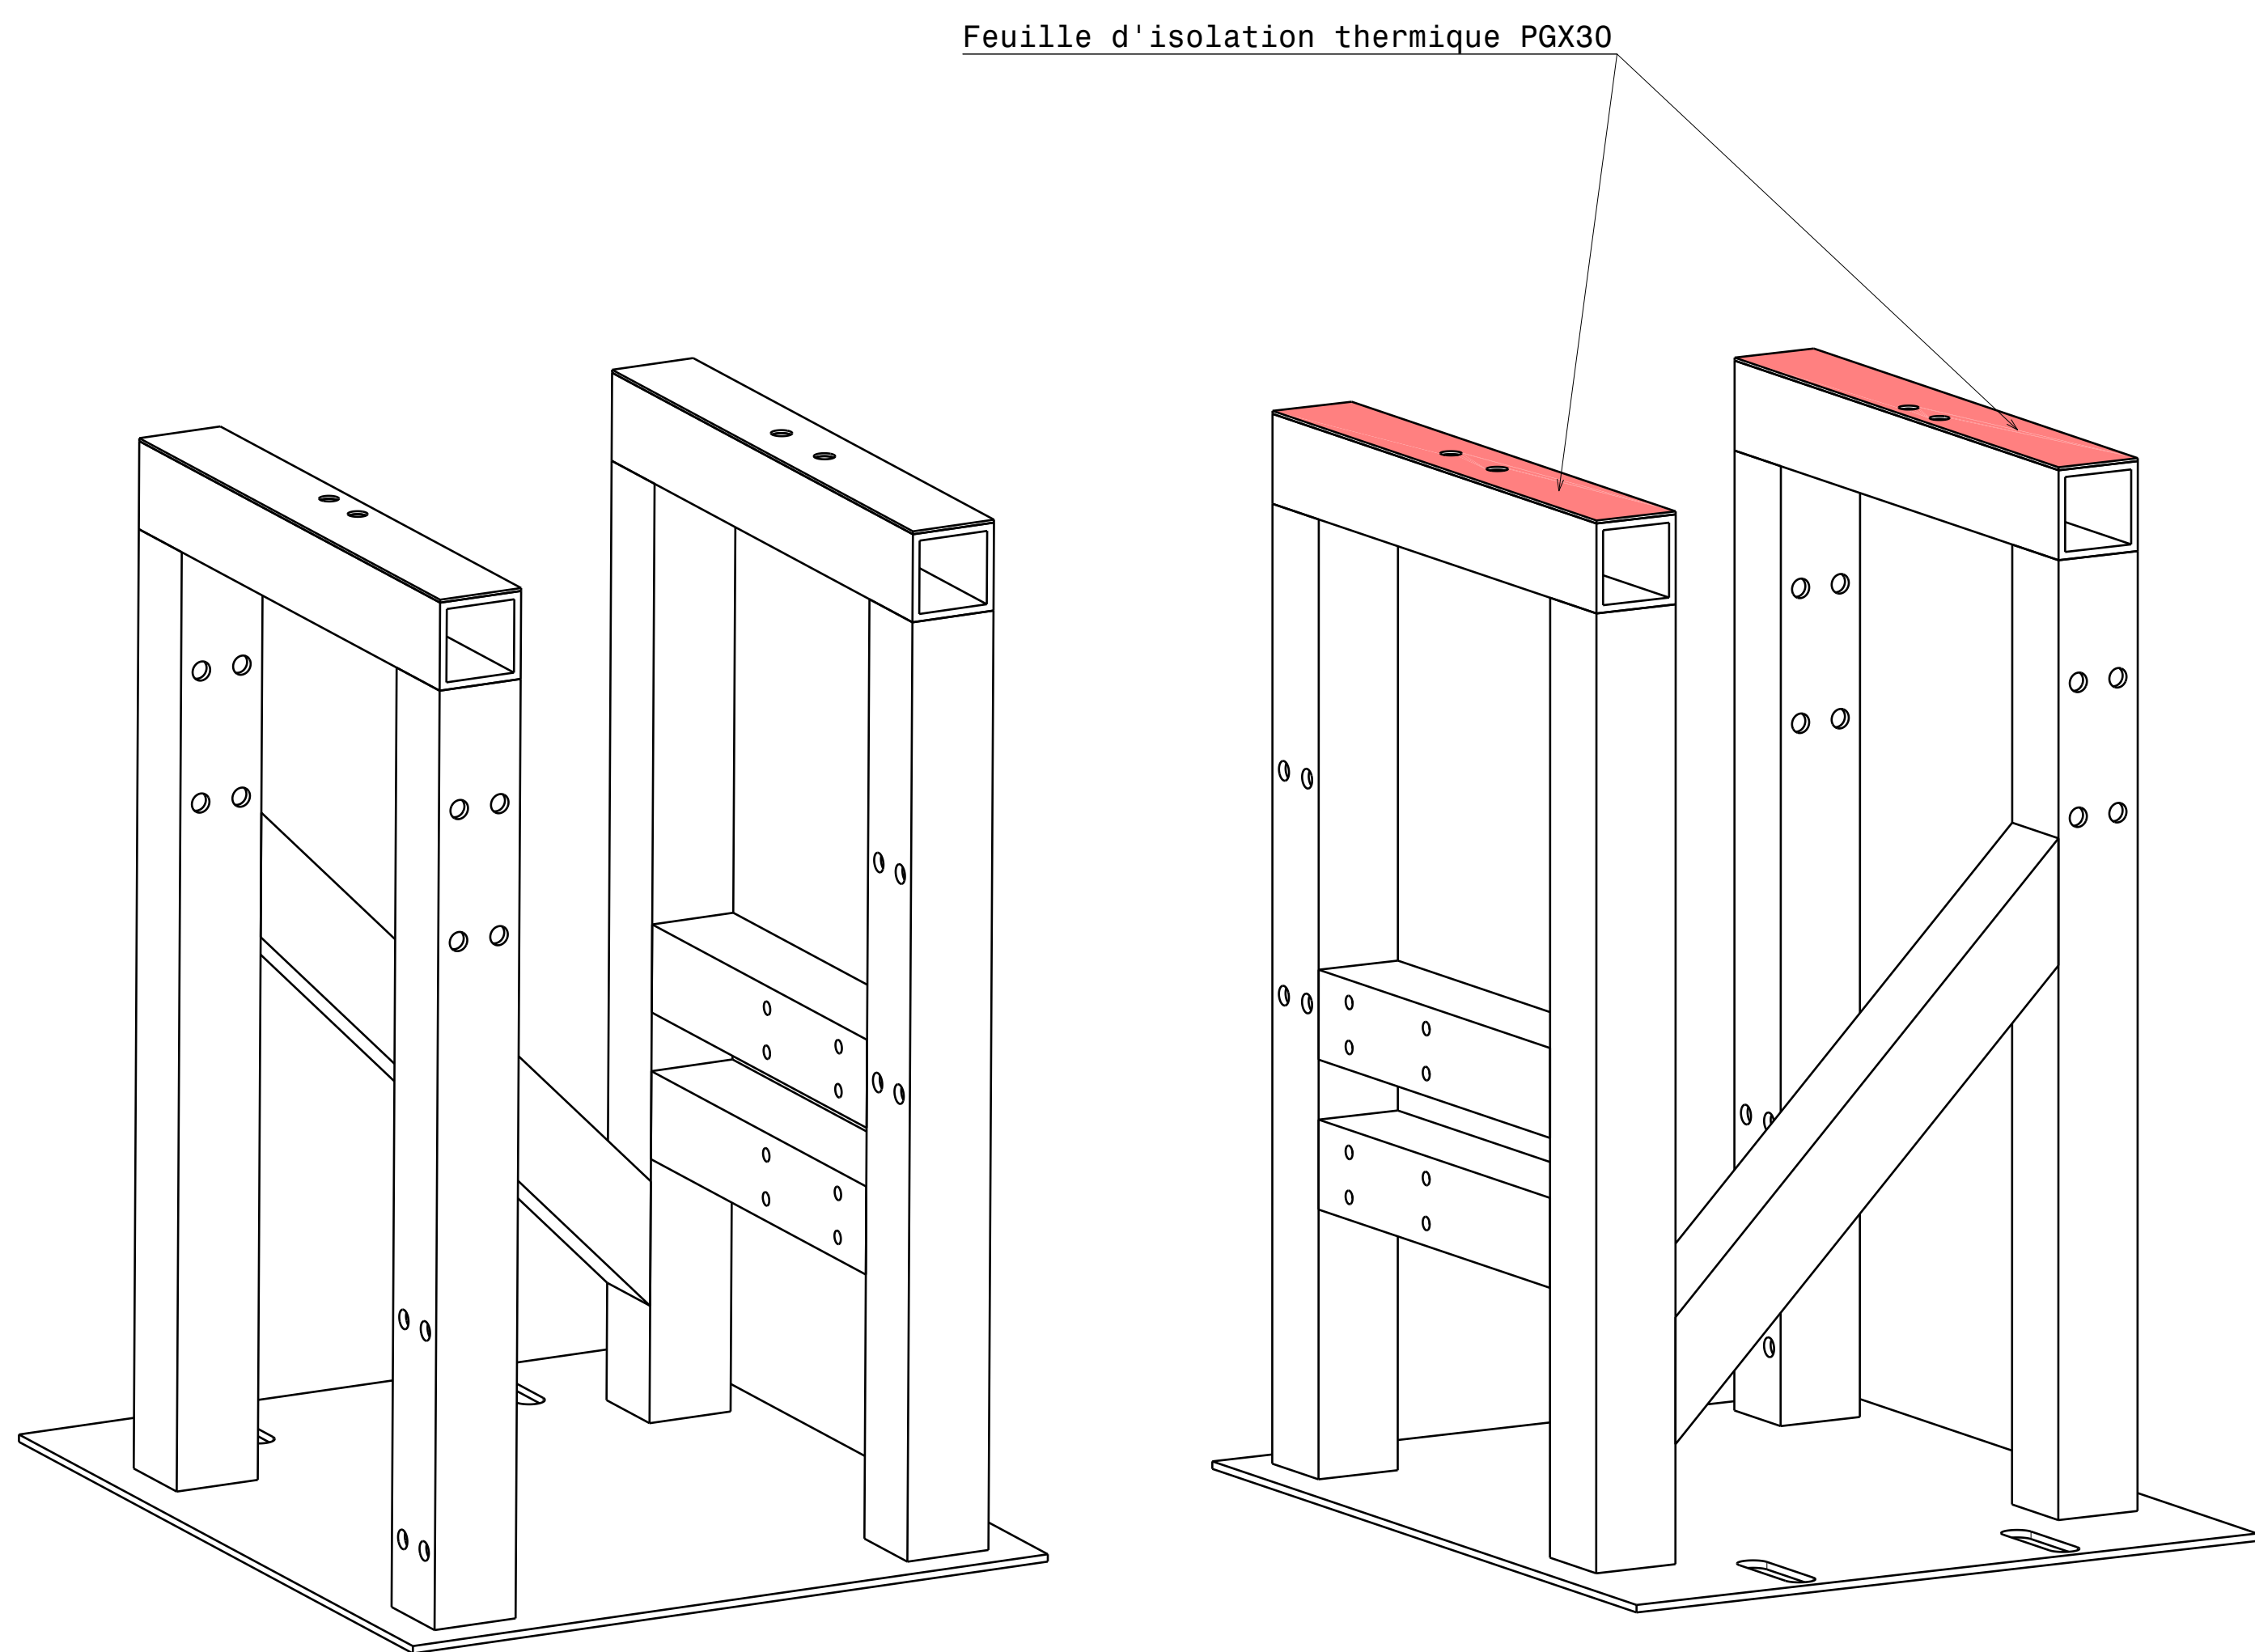
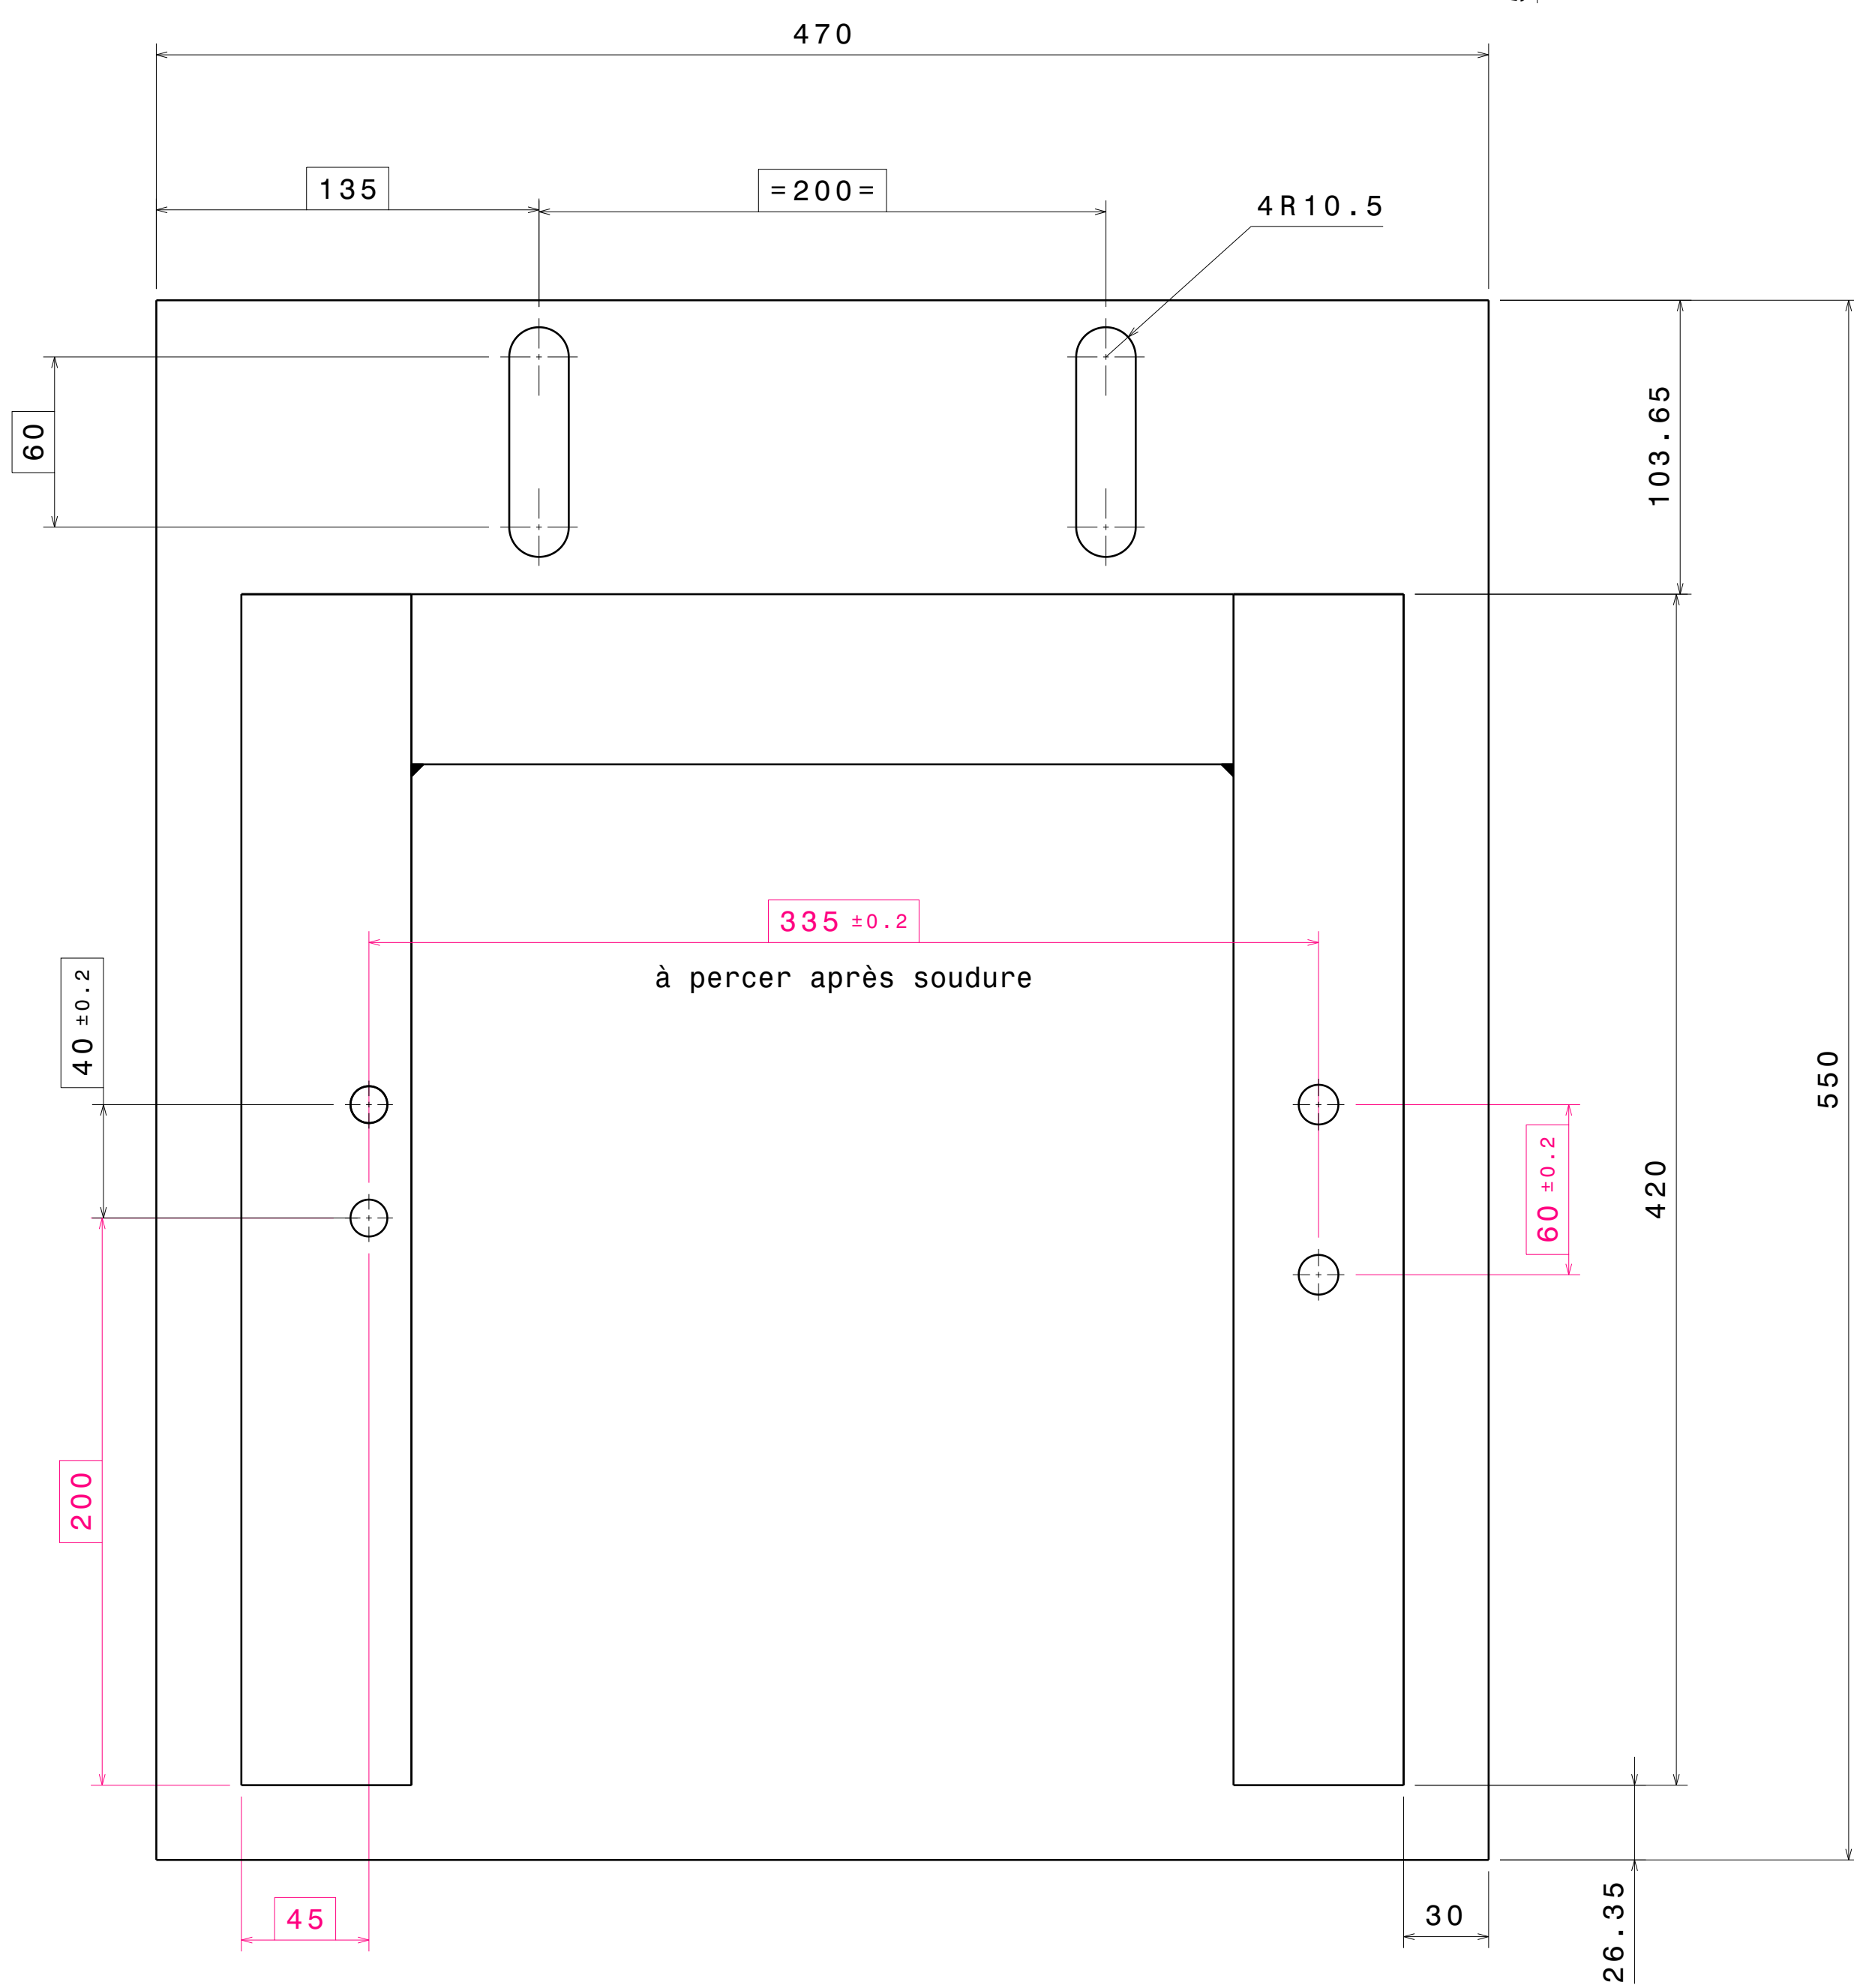
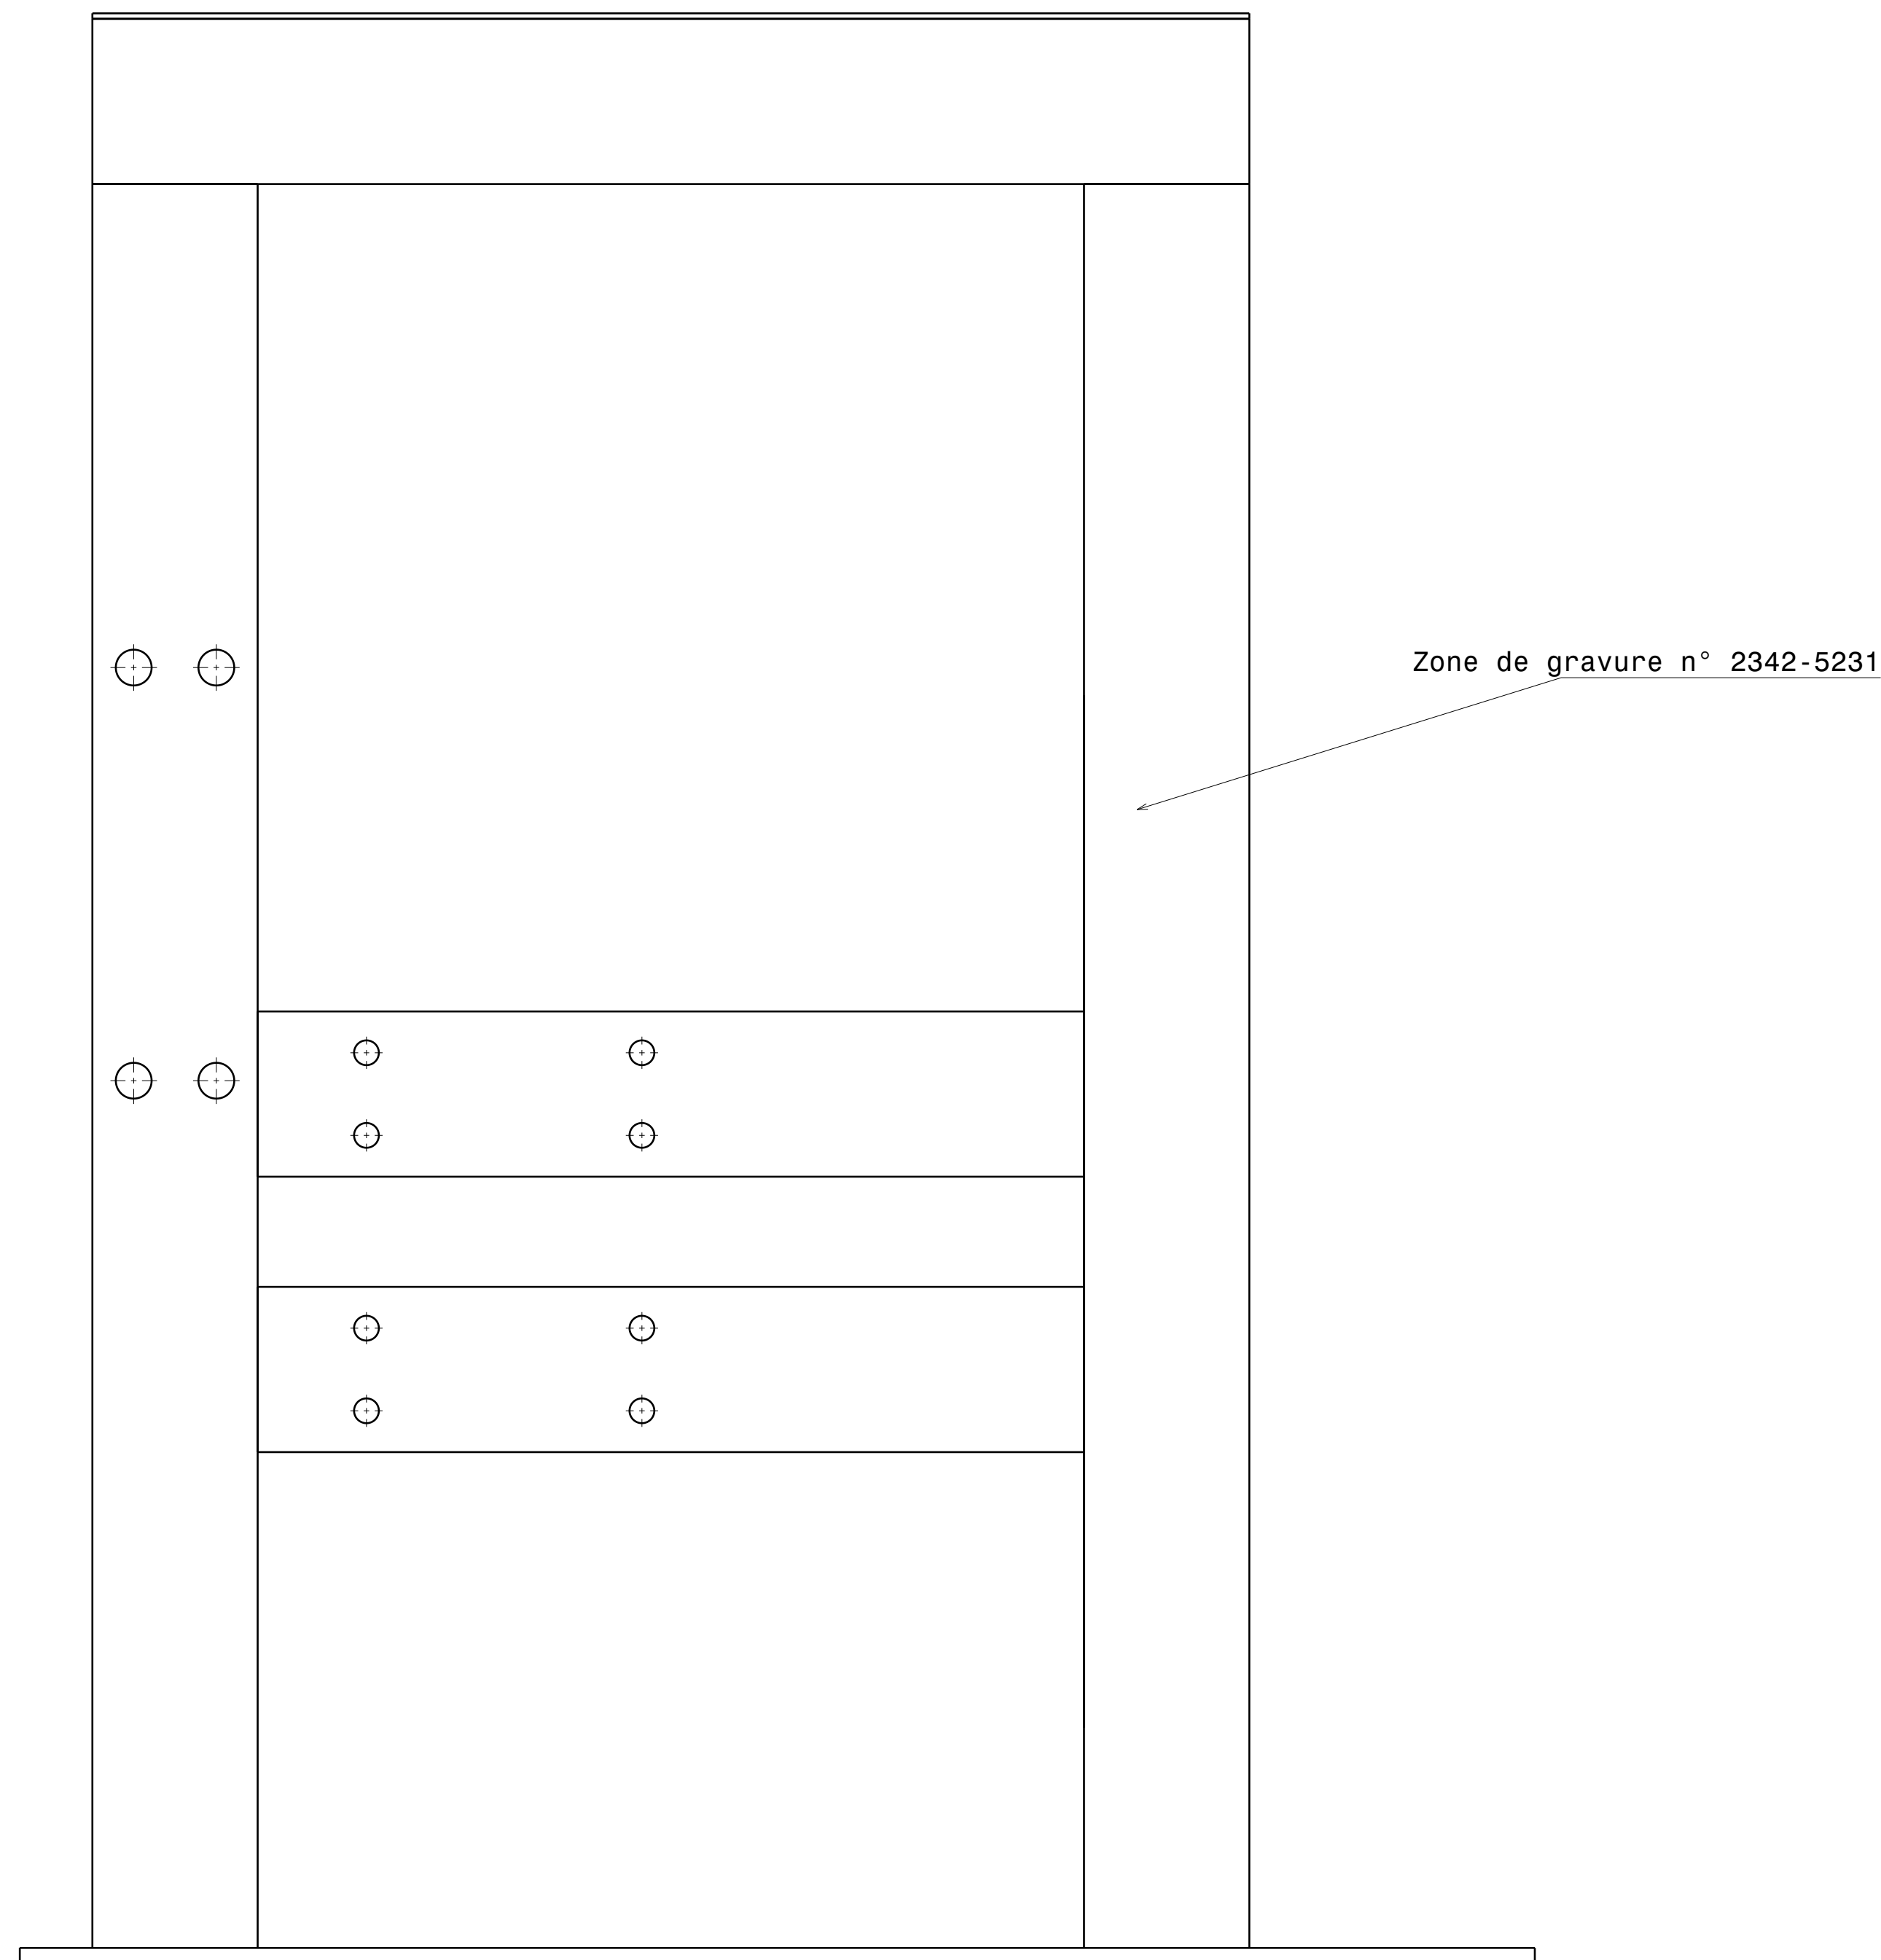
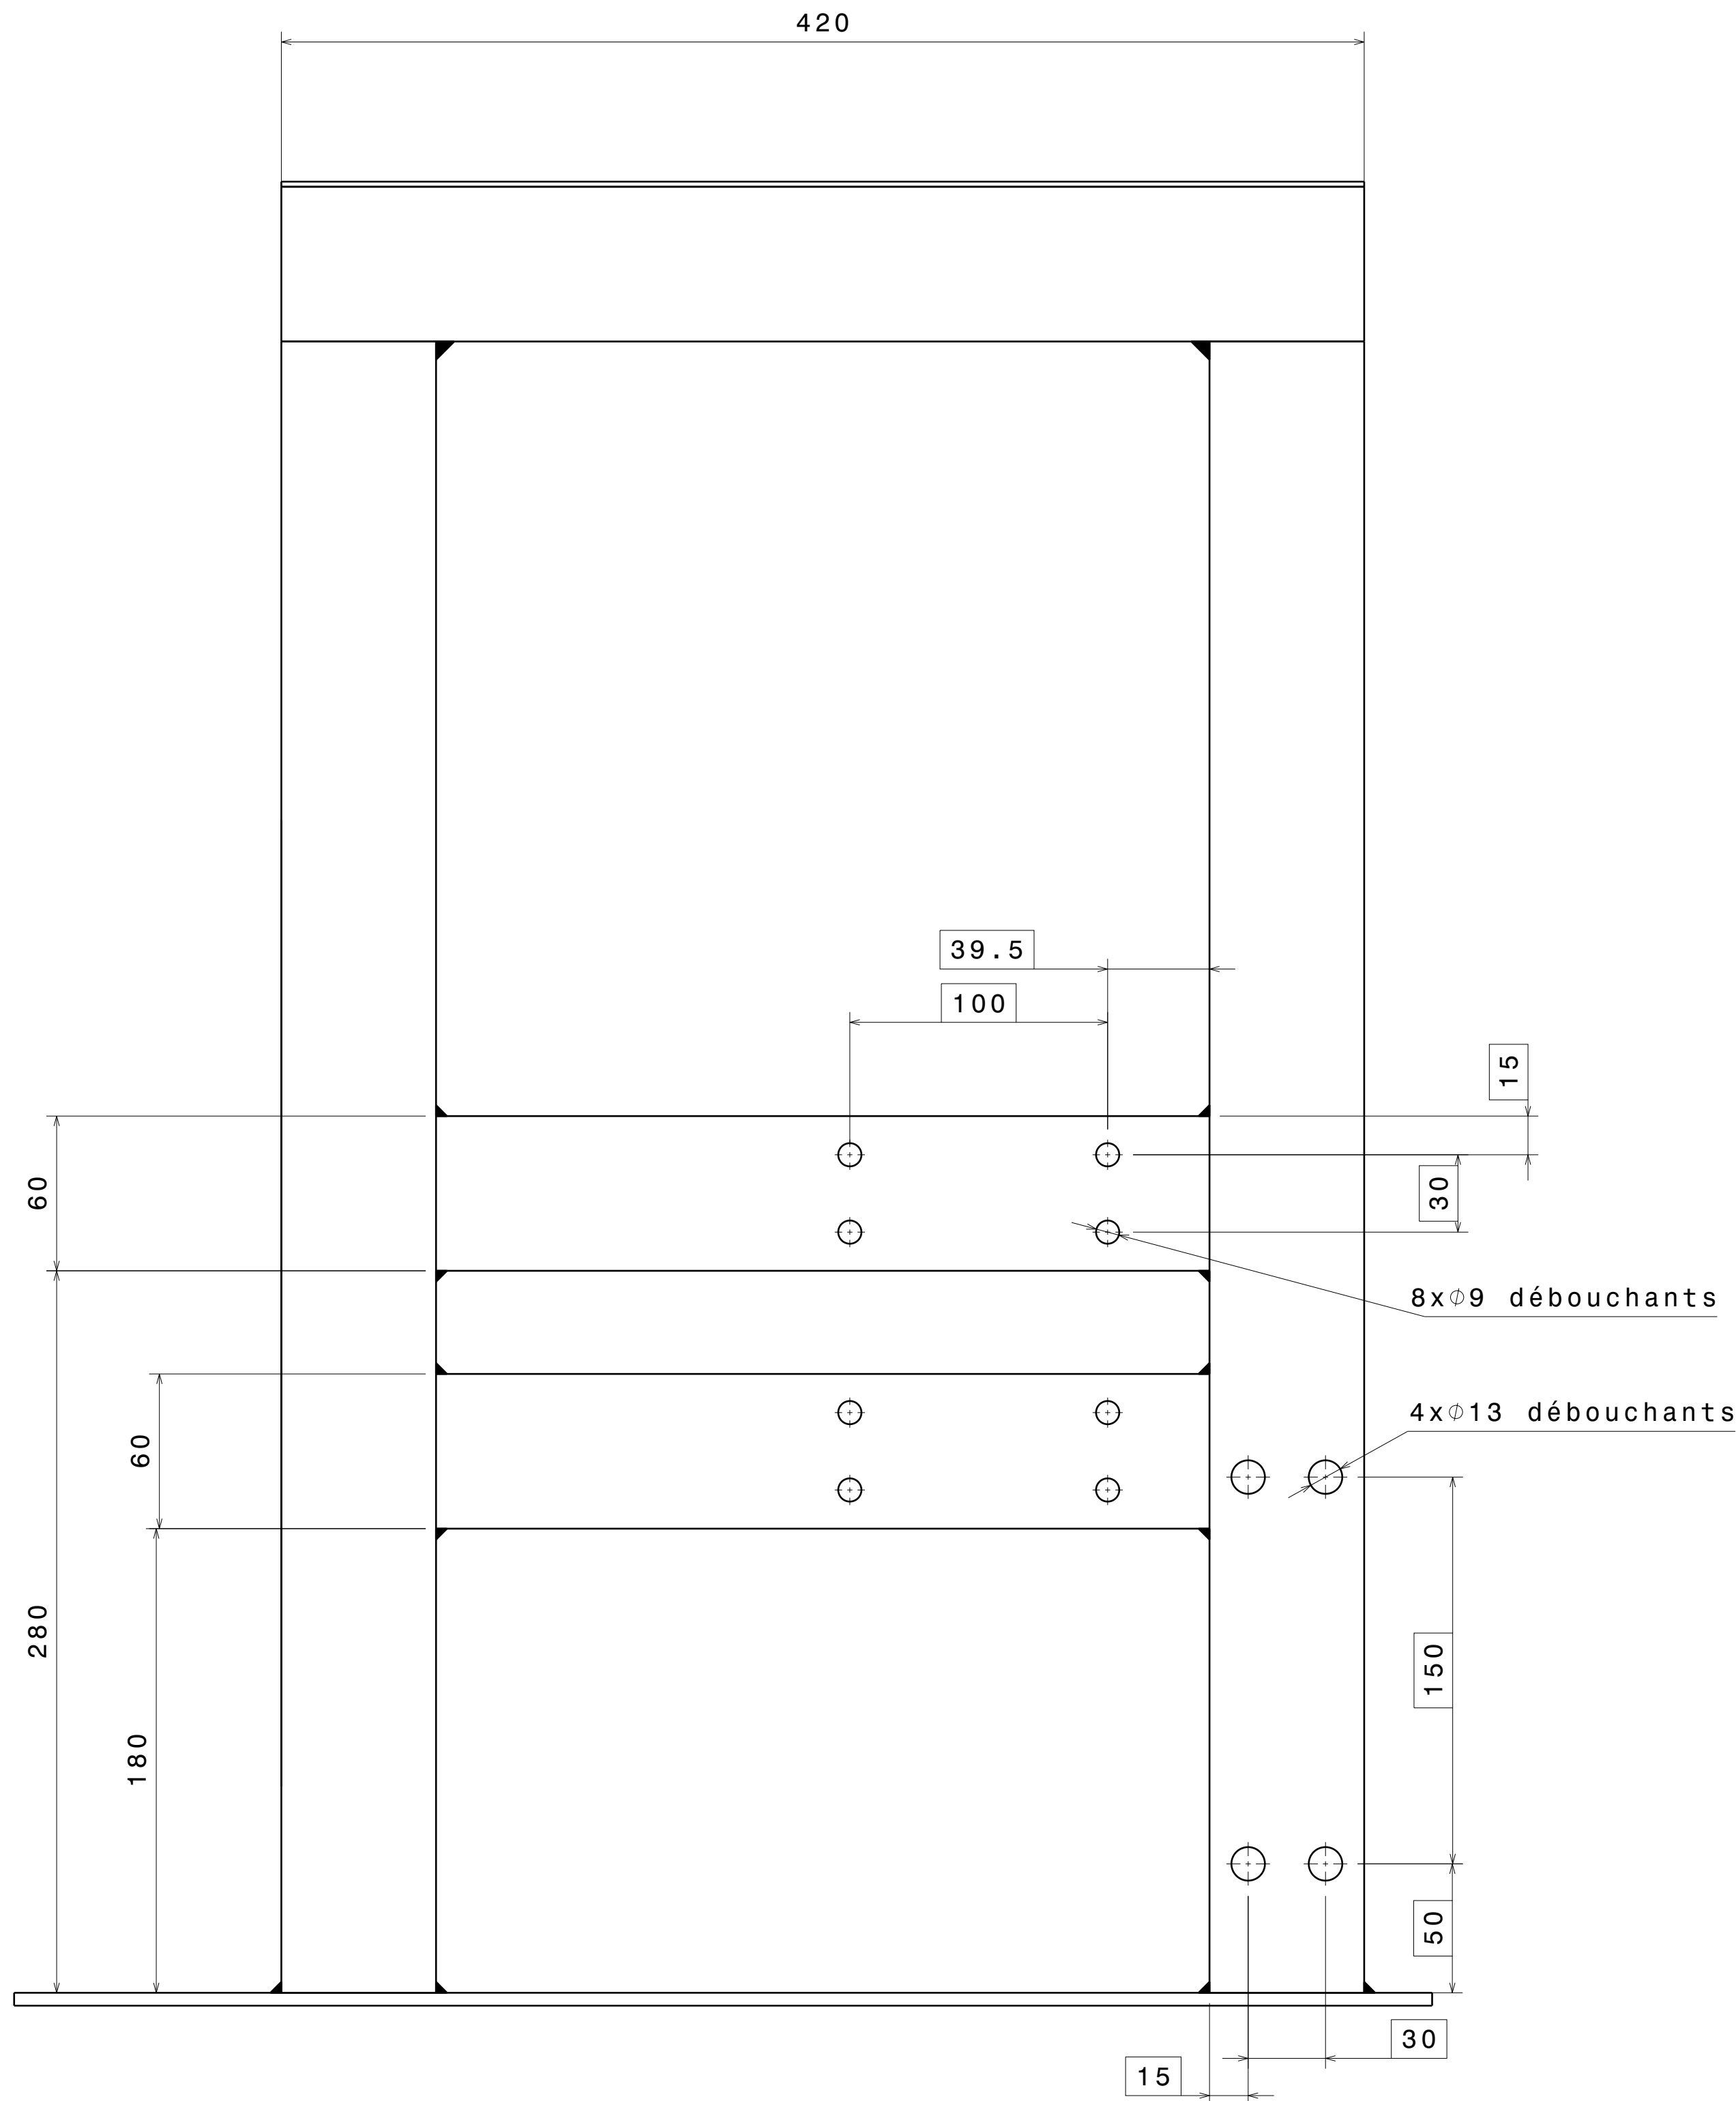


NON VALABLE POUR FABRICATION

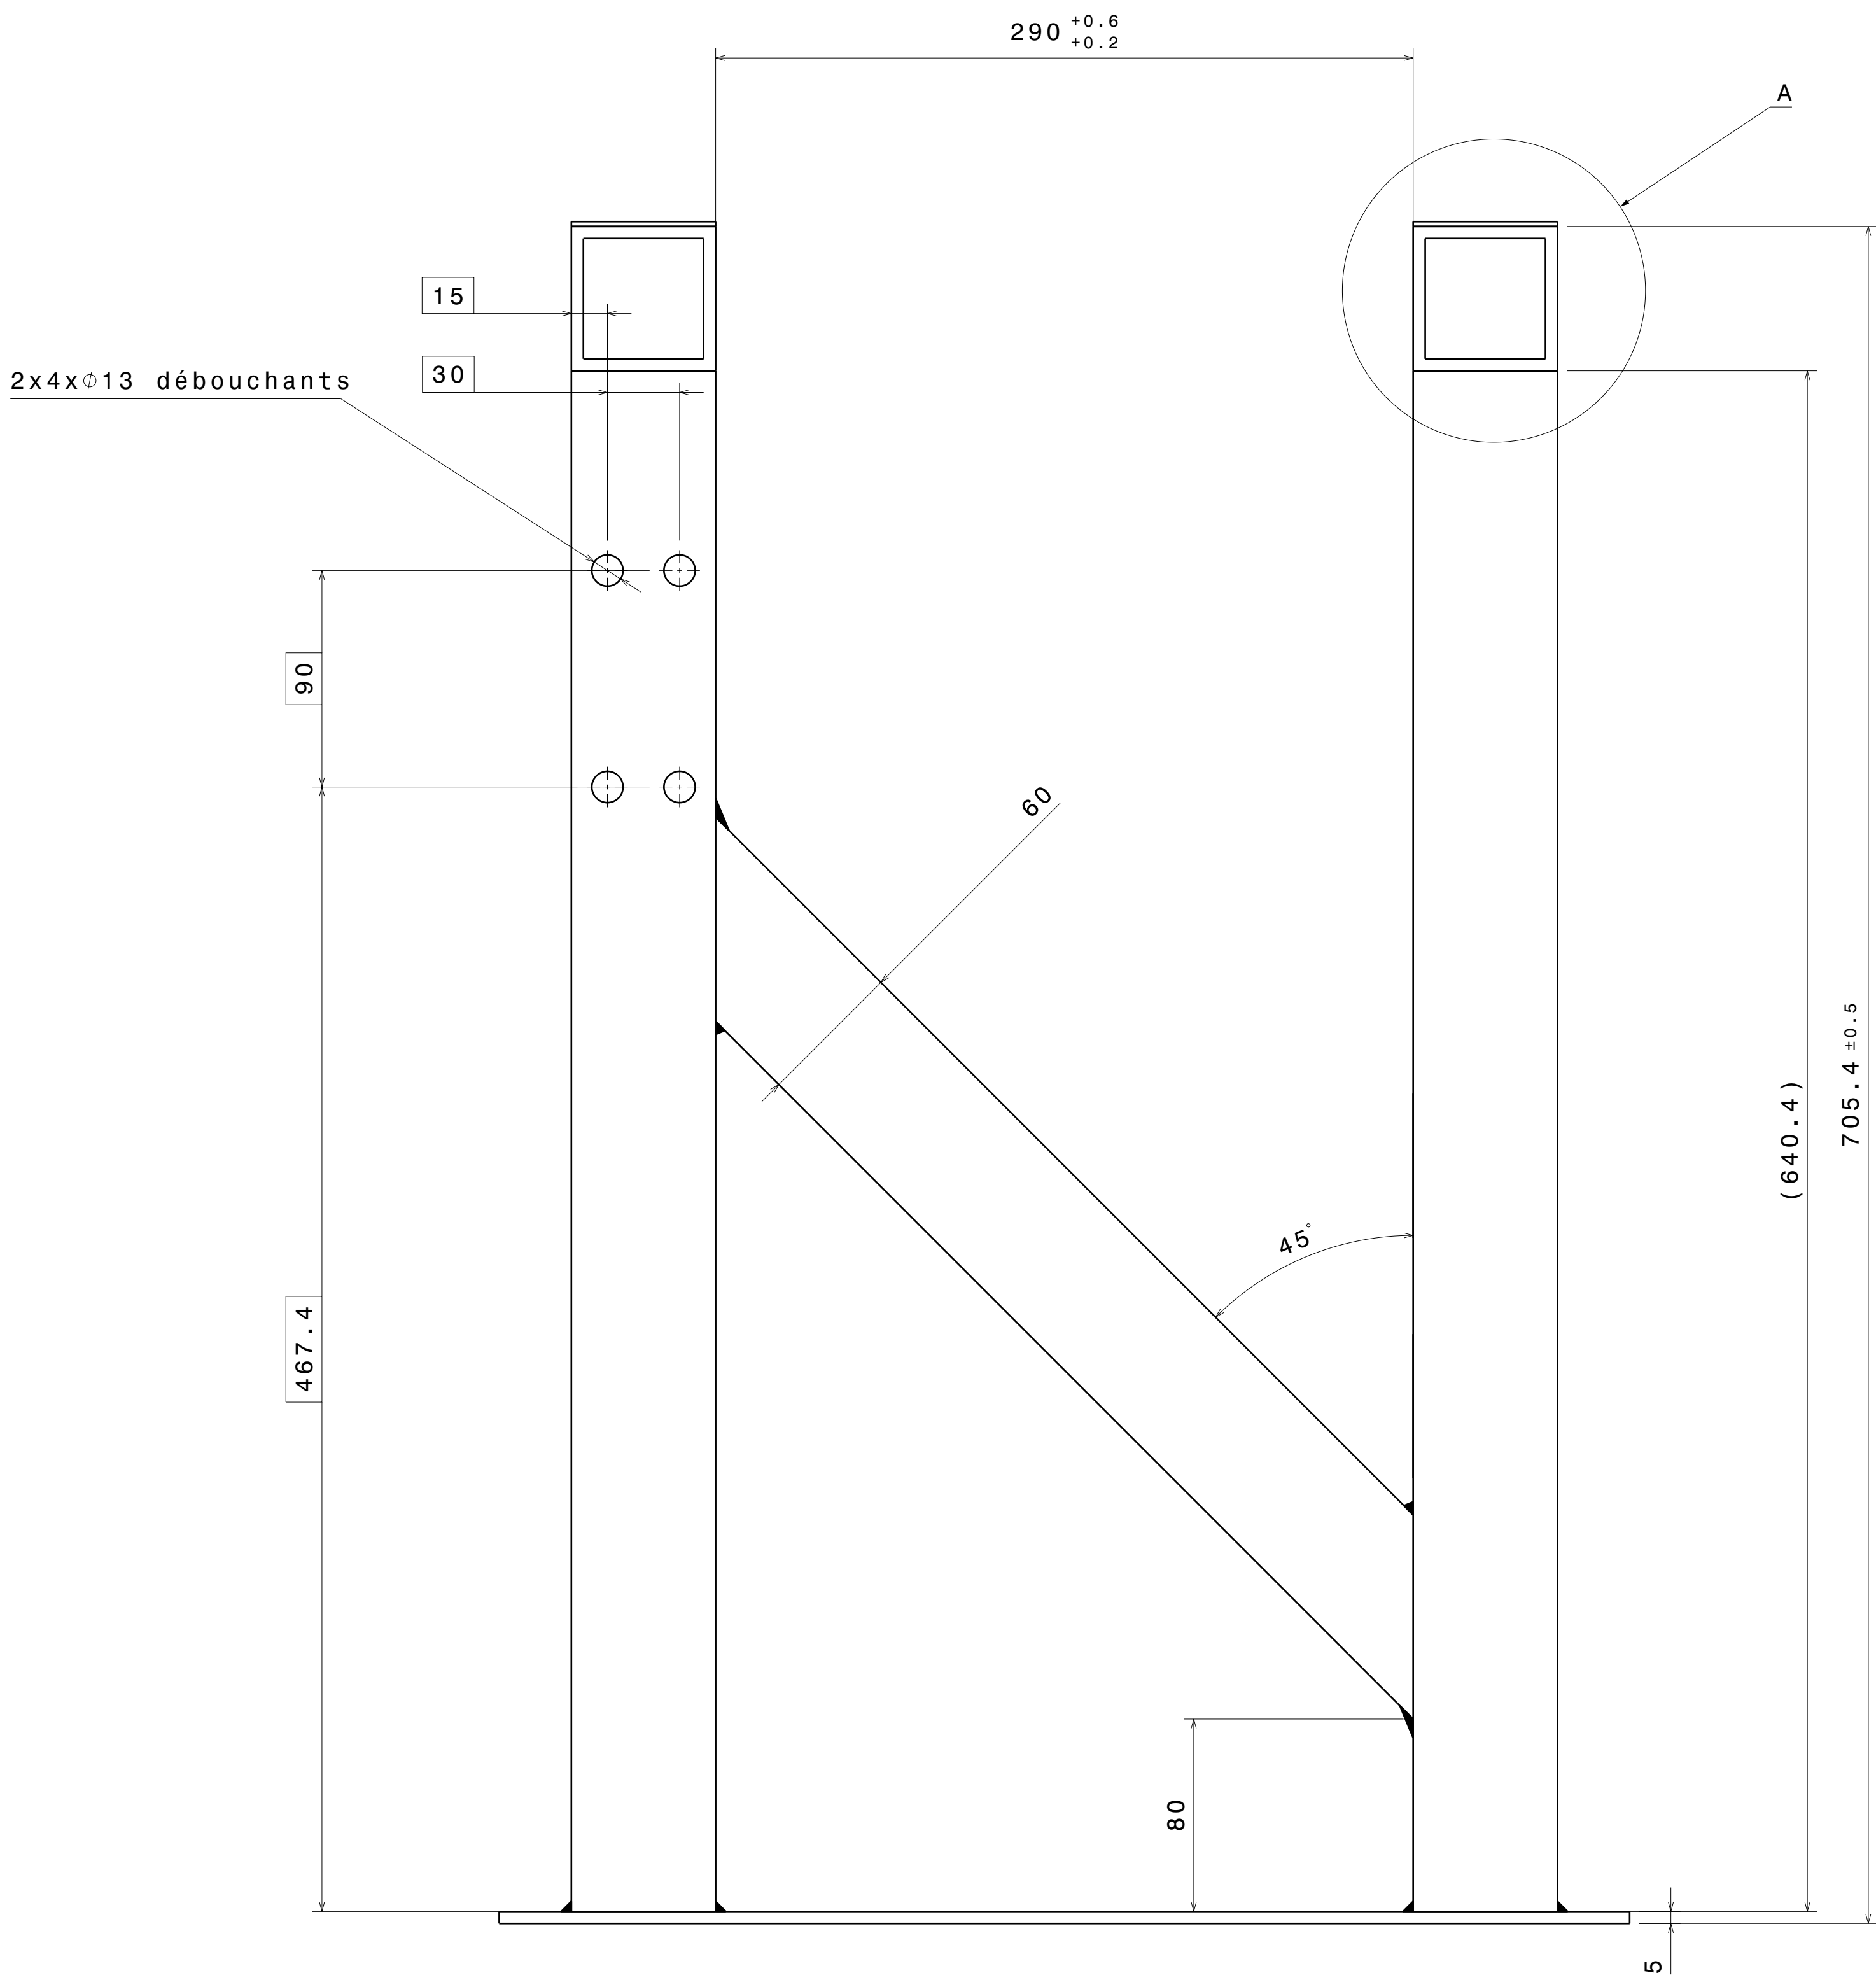

NOTA :
L'ensemble du bati est en tube carré
60 x 60 x épaisseur 5

TOLERANCES GENERALES:
Usinages = ISO 2768-mK
Soudures = ISO 13920
Etat de surface : $\sqrt{3.2}$
Casser les angles vifs: r= 0,2.
Tracer le N° du plan sur une partie non fonctionnelle de la pièce.

5231	A	1	Bati support pot	x2CrNiMo17-12-2		
			Feuille d'isolation thermique PGX30			
N°	Ind	Nbre	Désignation	Date	Matière	Protection
A			Création du document	22/04/25	mpopot	xxxx
Ind			Modifications	Date	Dessiné par	Vérifié par
Pour un ensemble N° 2342-5100, il faut 1 pièce(s) suivant ce plan					Approuvé par	
8 Outils de la matière				Bureau d'Etudes		
91120 PALAISBEAU				DMPE SRE		
TEL: (+33) 01.60.30.60.60						
ADIJE						
Bati support pot						
2342-5231						
A0						
CONFIDENTIALITÉ ONERA						
ECH: 1/1						
Folios: 1/1						