


# PREFECTURE

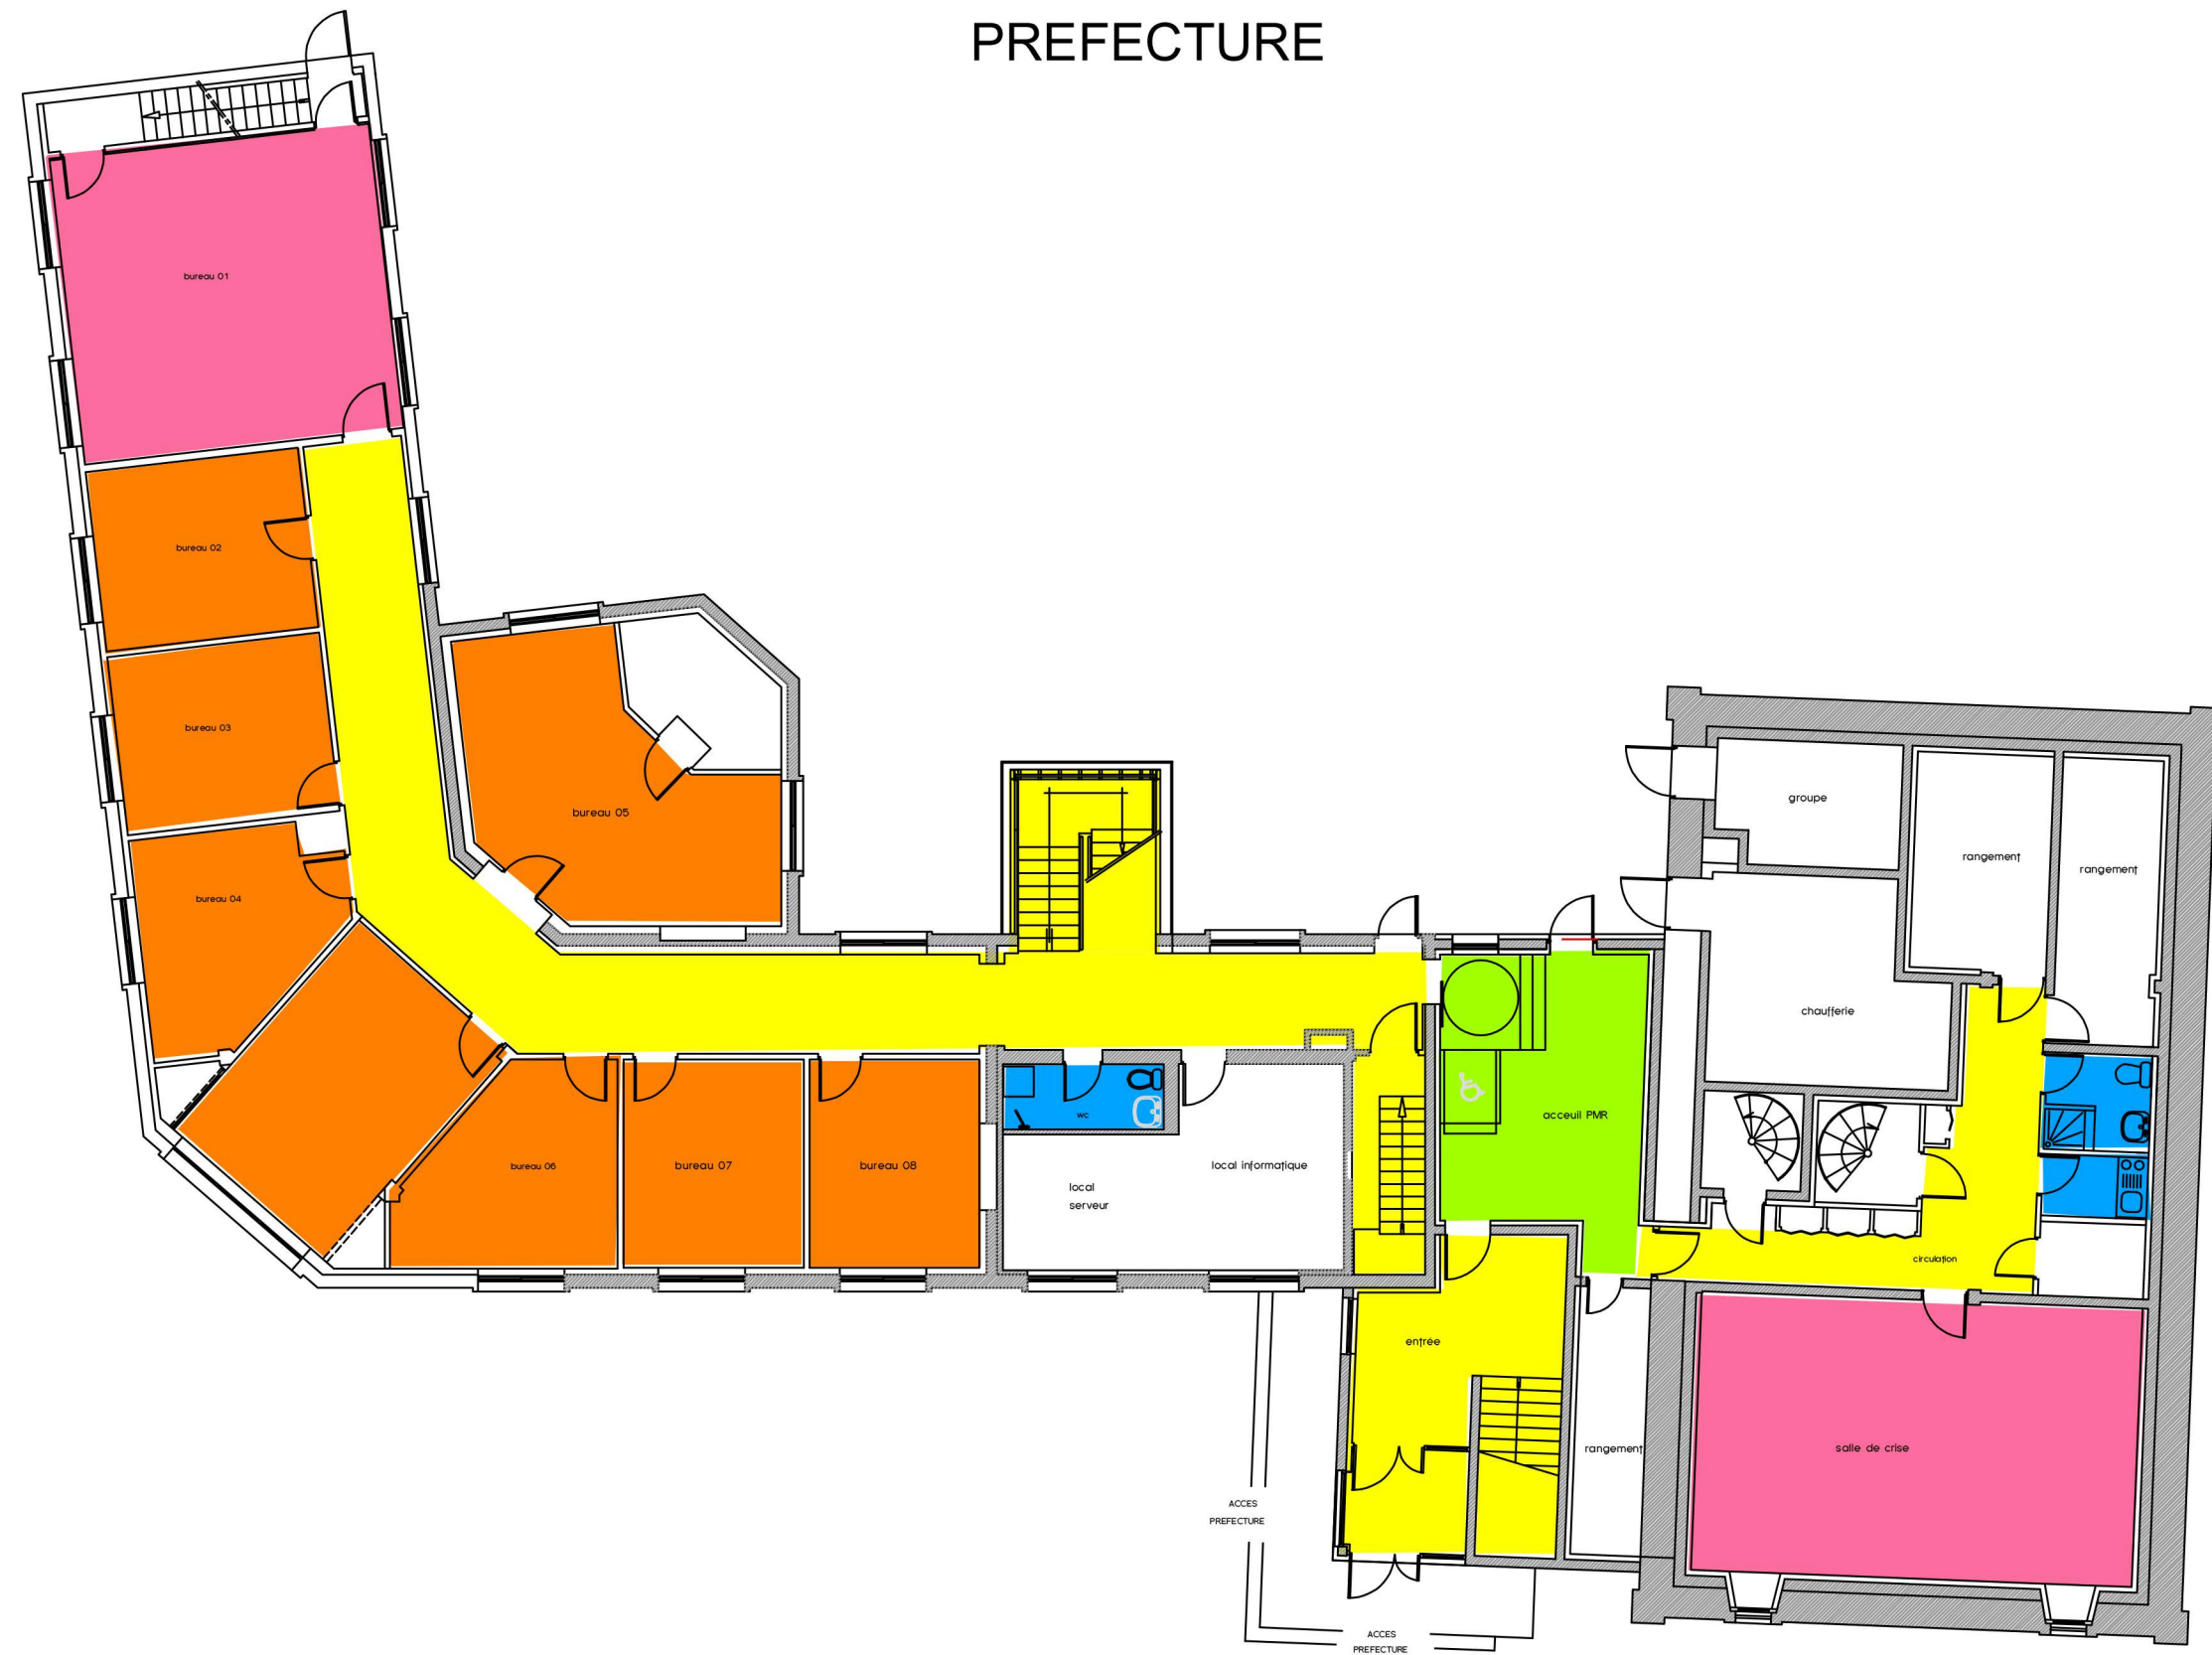


REZ-DE-CHAUSSEE

PREFECTURE



PREMIER ETAGE

# PREFECTURE

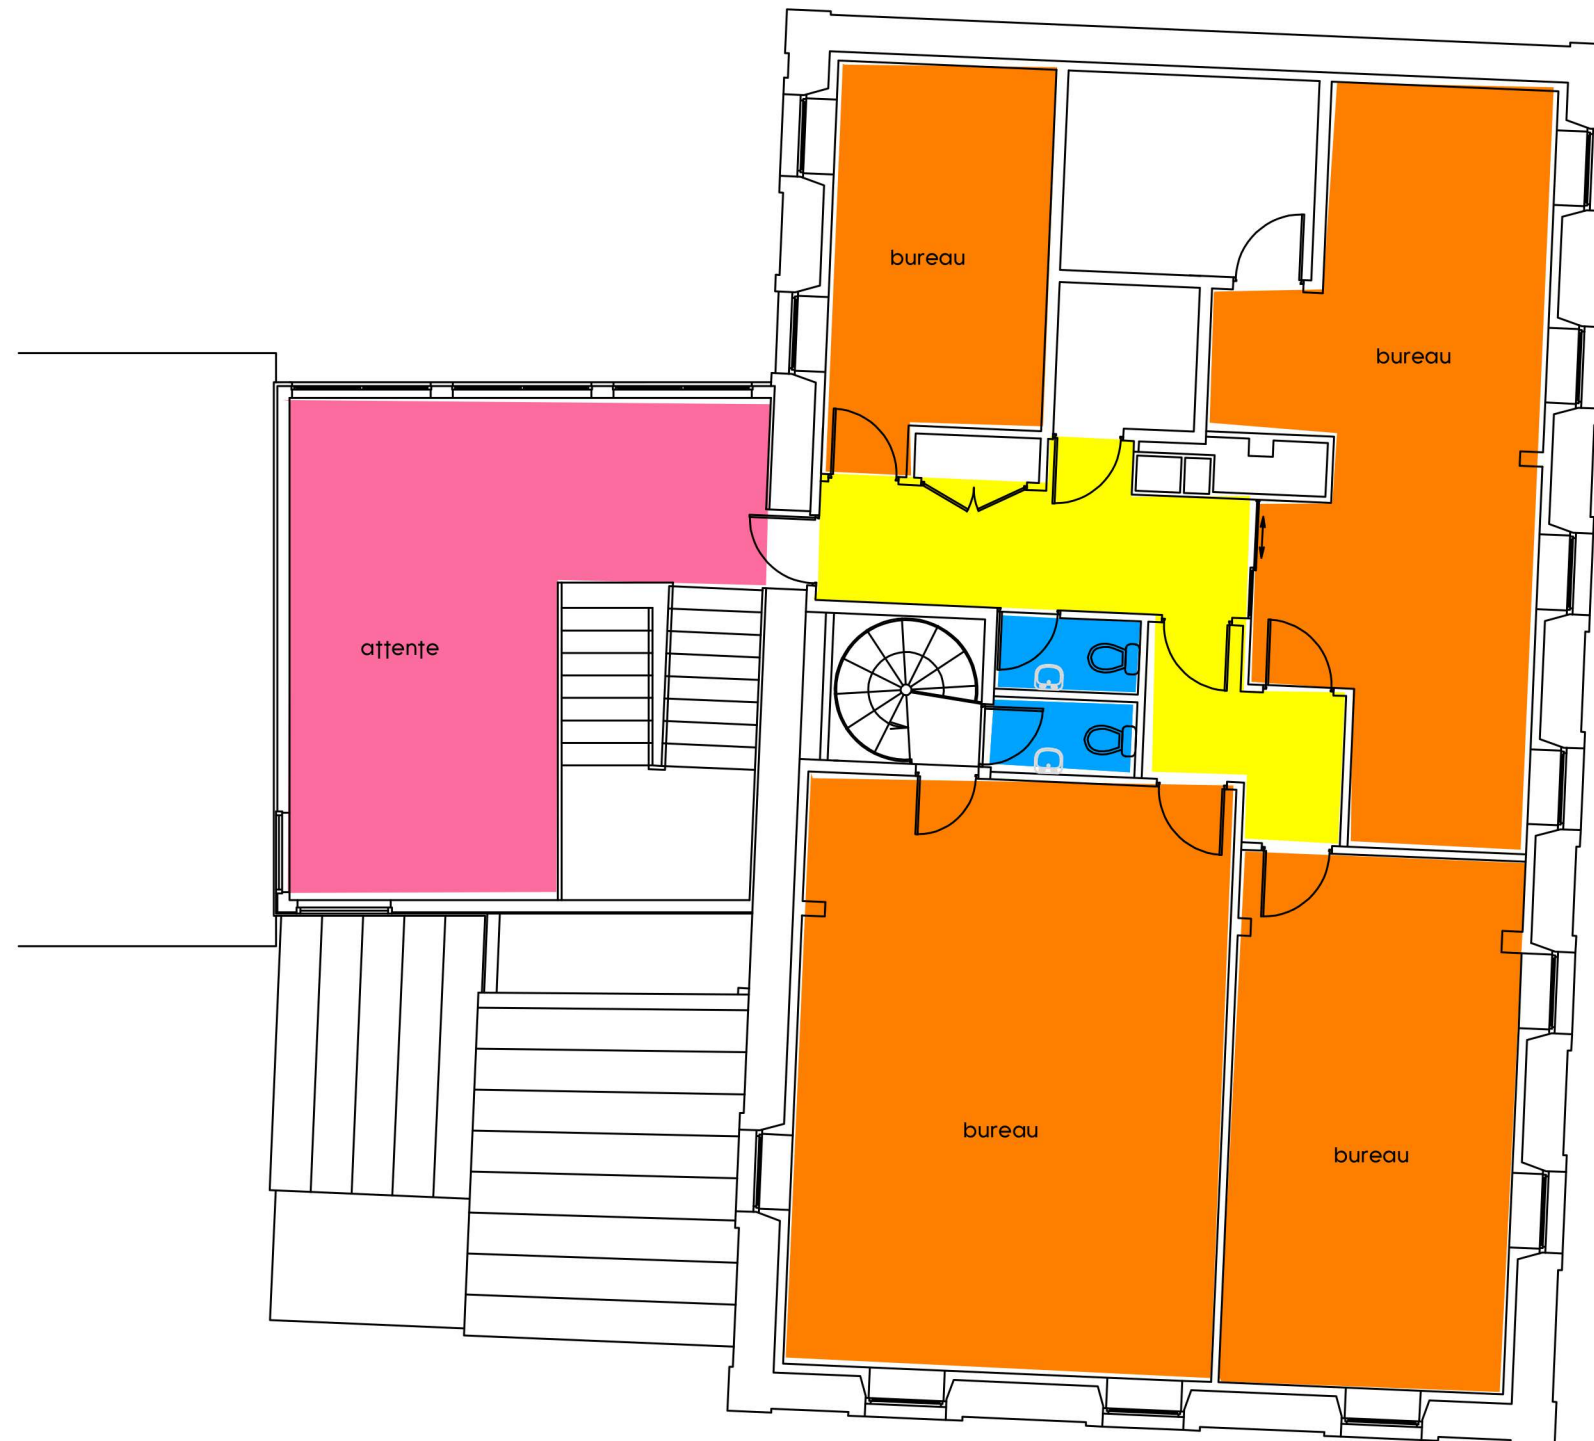

DEUXIEME ETAGE

Echelle : 1/100