


PLAN ET ADEQUATION DE LEVAGE

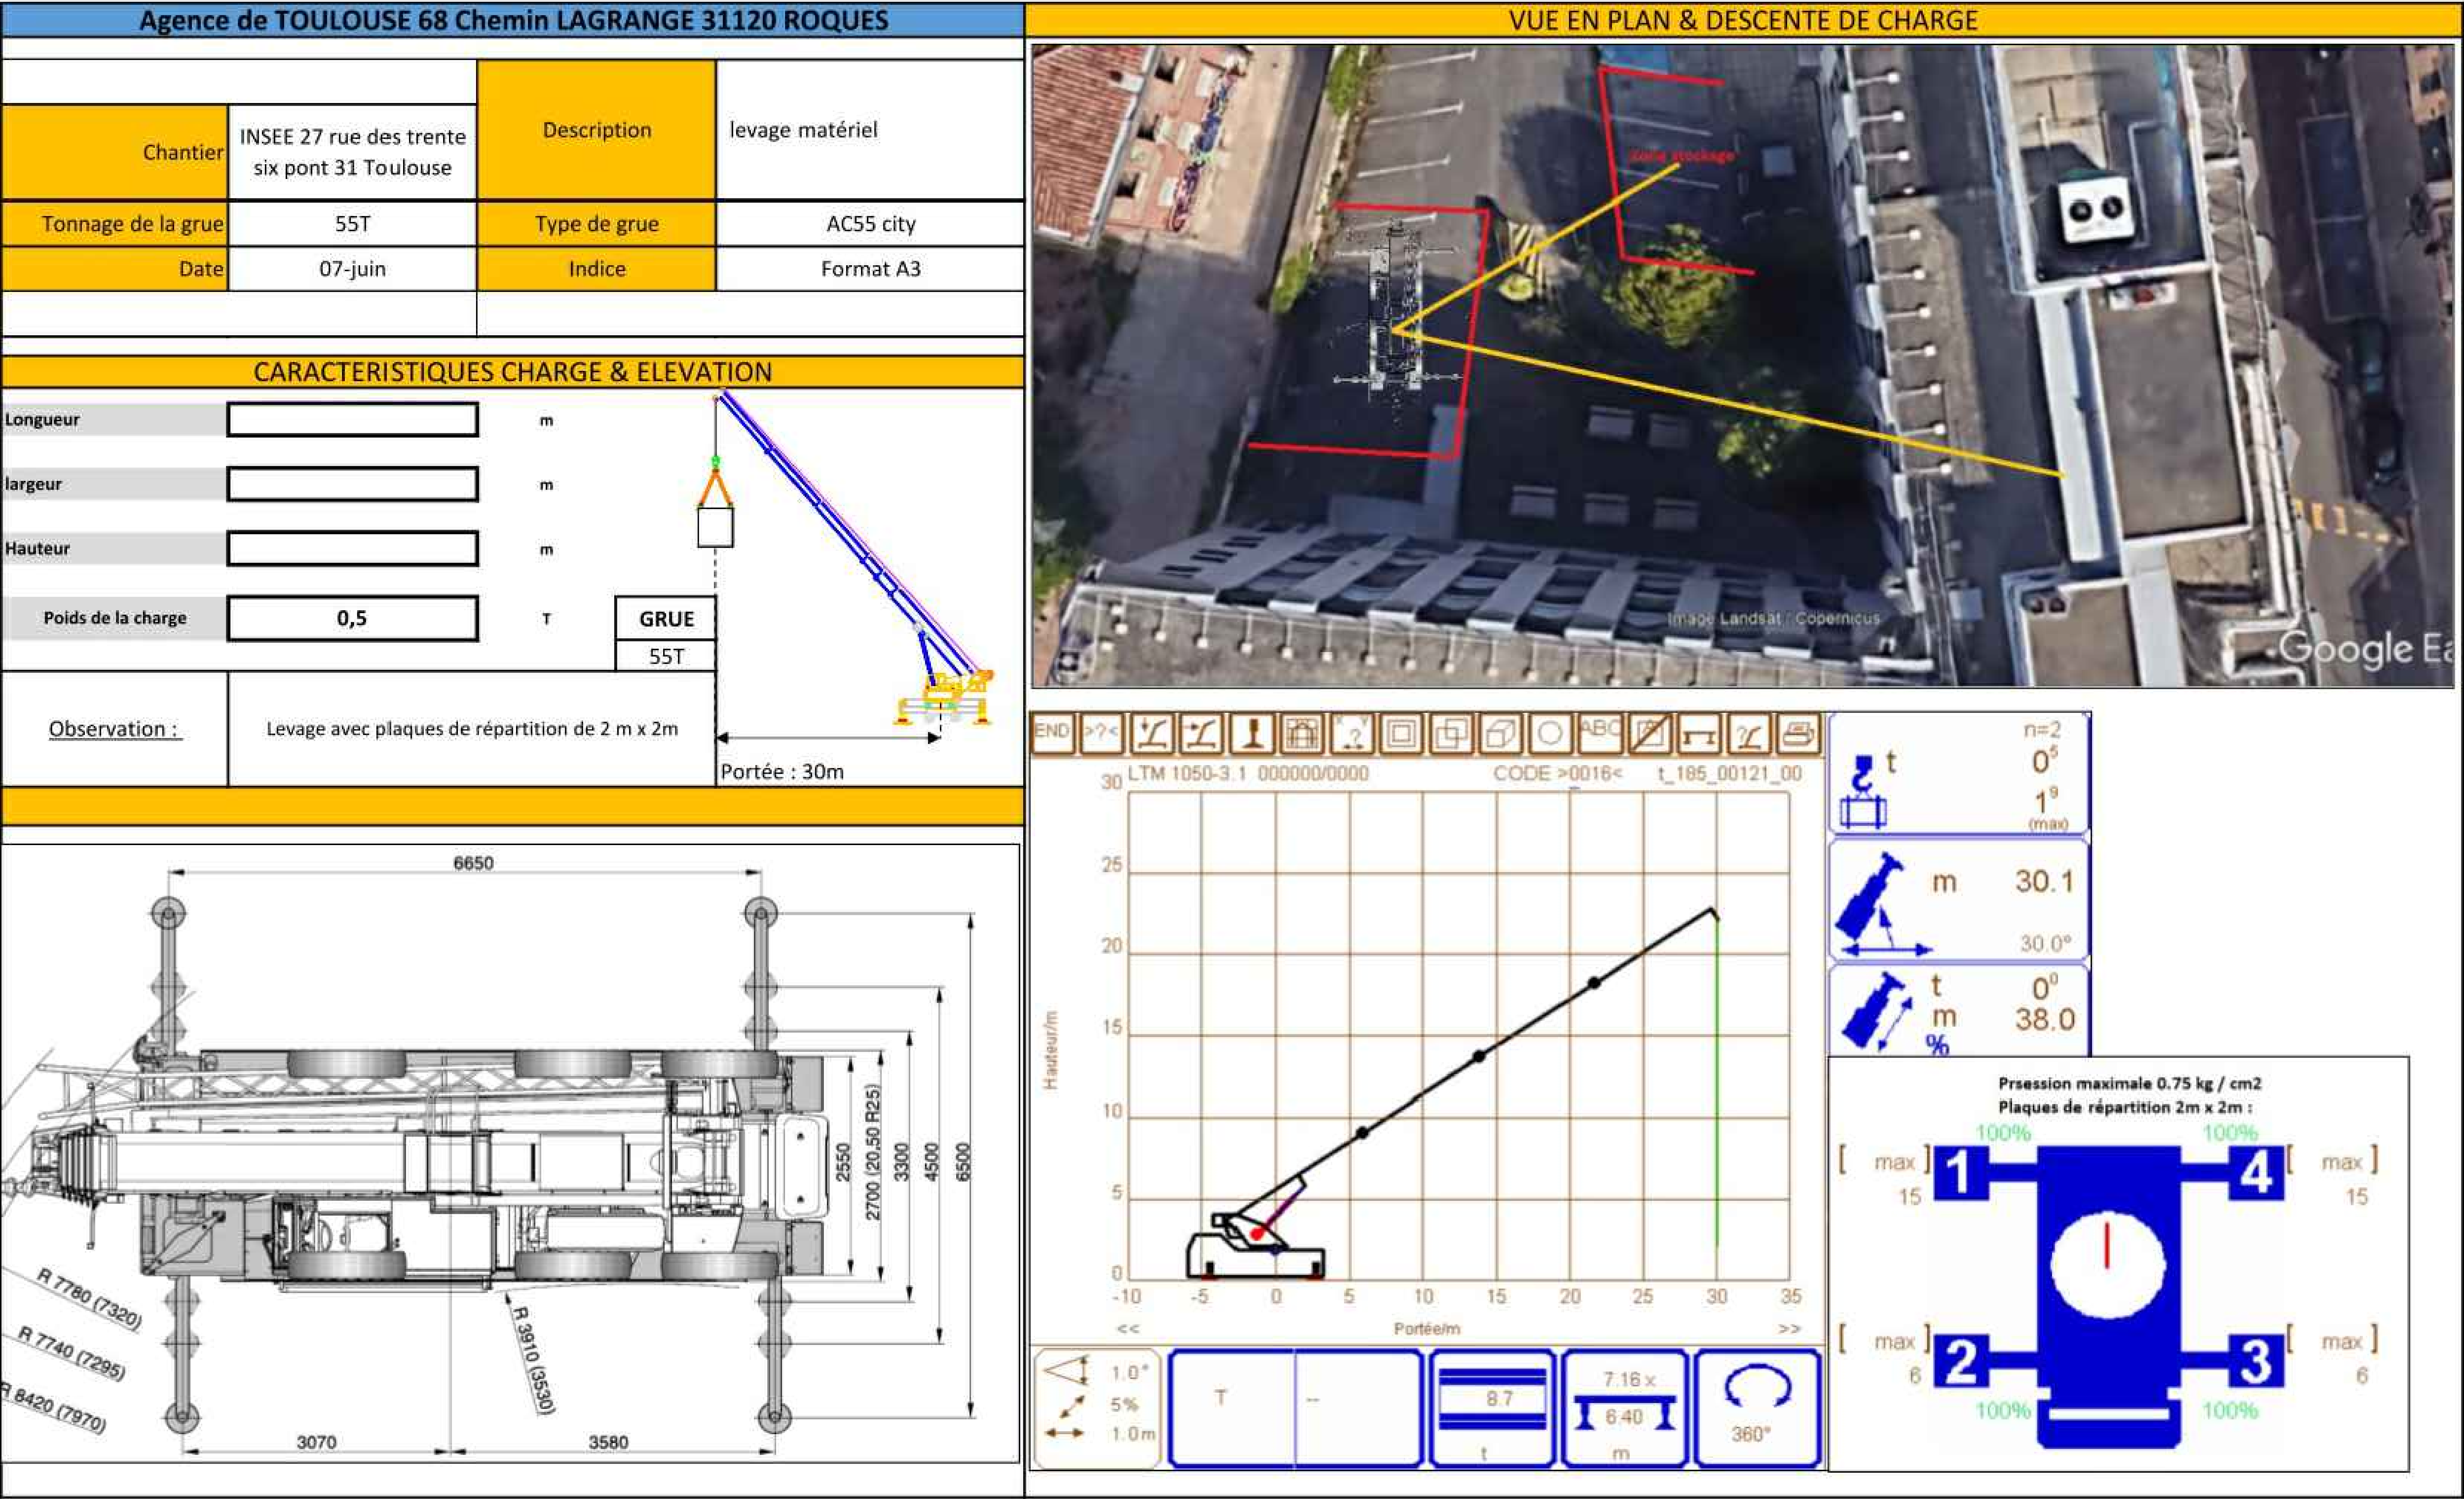

BATIMENT INSEE

36 RUE DES TRENTÉ SIX PONTS, 31000 TOULOUSE

MAITRISE D'OUVRAGE

INSEE

DIVISION DES MARCHES ET DE L'IMMOBILIER

88 AVENUE VERDIER

92120 MONTRouGE

MAITRISE D'OUVRAGE

LBE INGENIERIE

101 bis avenue Eugène Delacroix

91 210 Draveil

Tél. 01 69 48 89 45

Mail : accueil@lbel.fr

DETAIL GRUTTAGE

Date : AOUT 2025

Echelle : 1/100

Phase : DCE

N° de plan : ET.05 Ind.01