


SURFACES

TOITURE 01 - 23M²  
TOITURE 02 - 24M²  
TOITURE 03 - 117M²  
TOTAL : 164M²

TERRASSE 01 - 289M²  
TERRASSE 02 - 289M²  
TERRASSE 03 - 29M²  
TERRASSE 04 - 153M²  
TERRASSE 05 - 106.50M²  
TERRASSE 06 - 245M²  
TOTAL : 1111M²

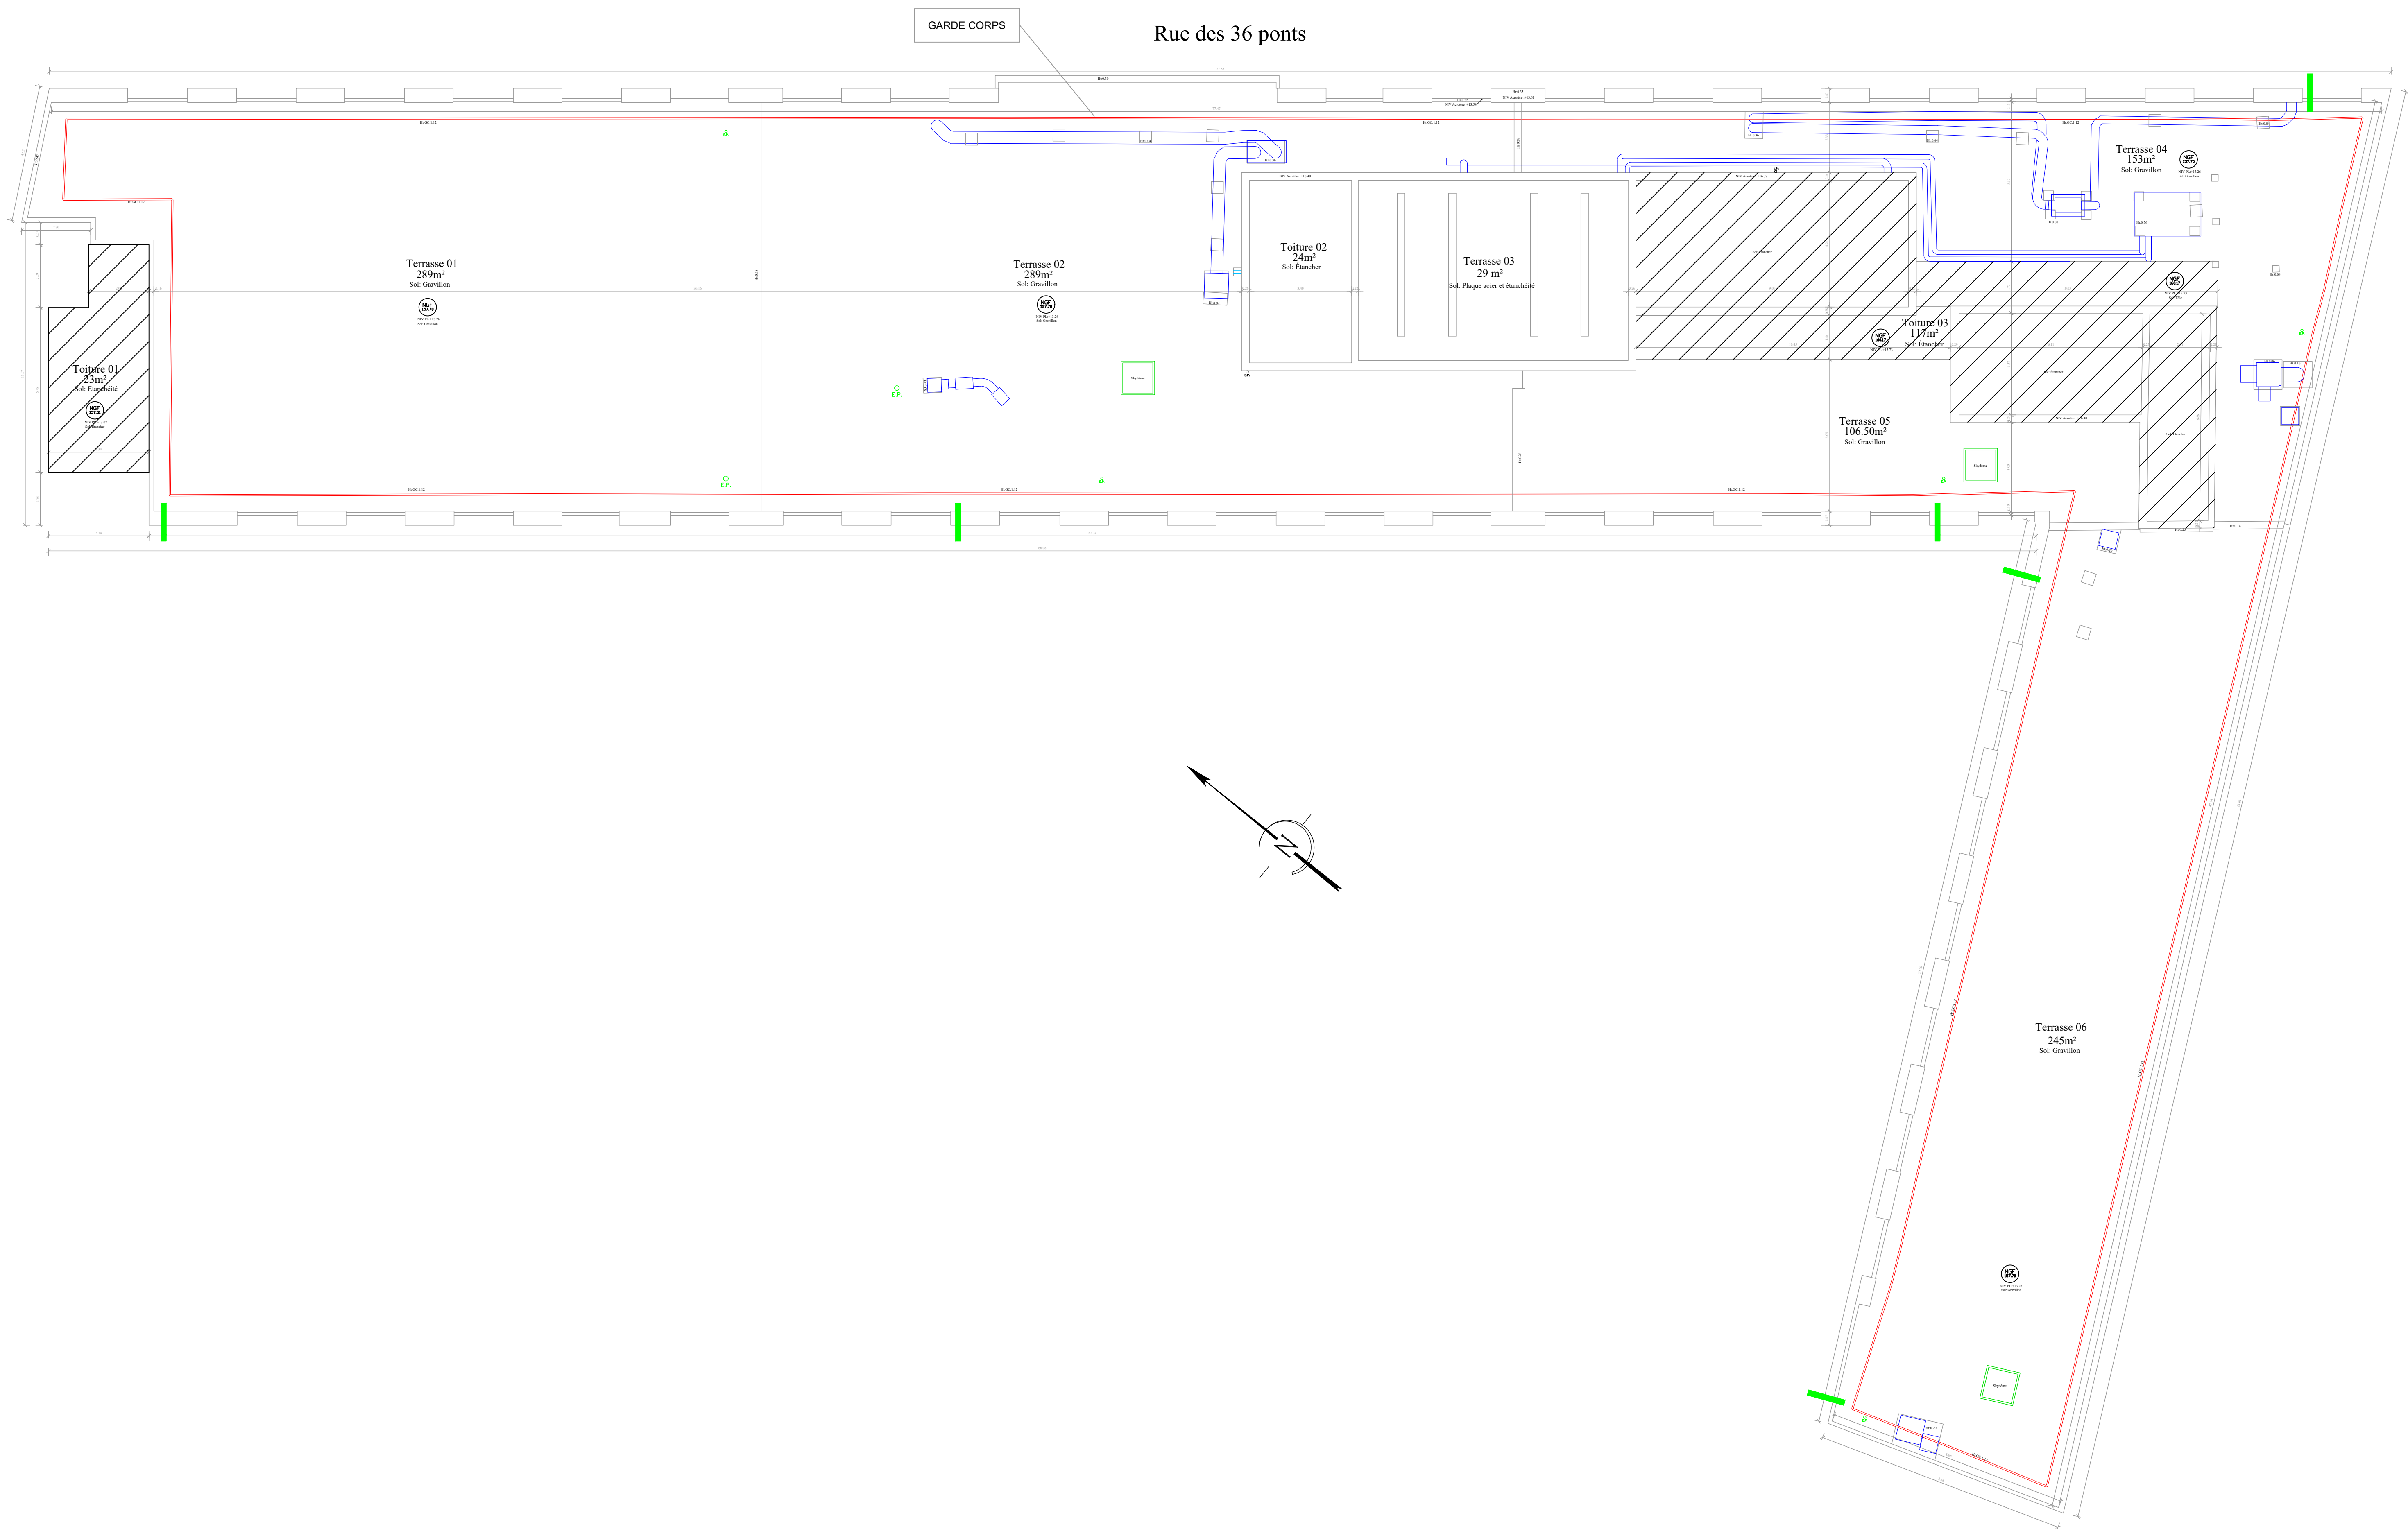

BATIMENT INSEE

36 RUE DES TRENTÉ SIX PONTS, 31000 TOULOUSE



MAITRISE D'OUVRAGE

Insee

Mesurer pour comprendre

INSEE

DIVISION DES MARCHES ET DE L'IMMOBILIER

88 AVENUE VERDIER

92120 MONTROUGE

MAITRISE D'OEUVRE



LBE INGÉNIERIE

101 bis avenue Eugène Delacroix

91 210 Draveil

Tél. 01 69 48 89 45

Mail : accueil@lbel.fr

PLAN TOITURE - EXISTANT

Date : AOUT 2025

Echelle : 1/100

Phase : DCE

N° de plan : ET.01

Ind.01