
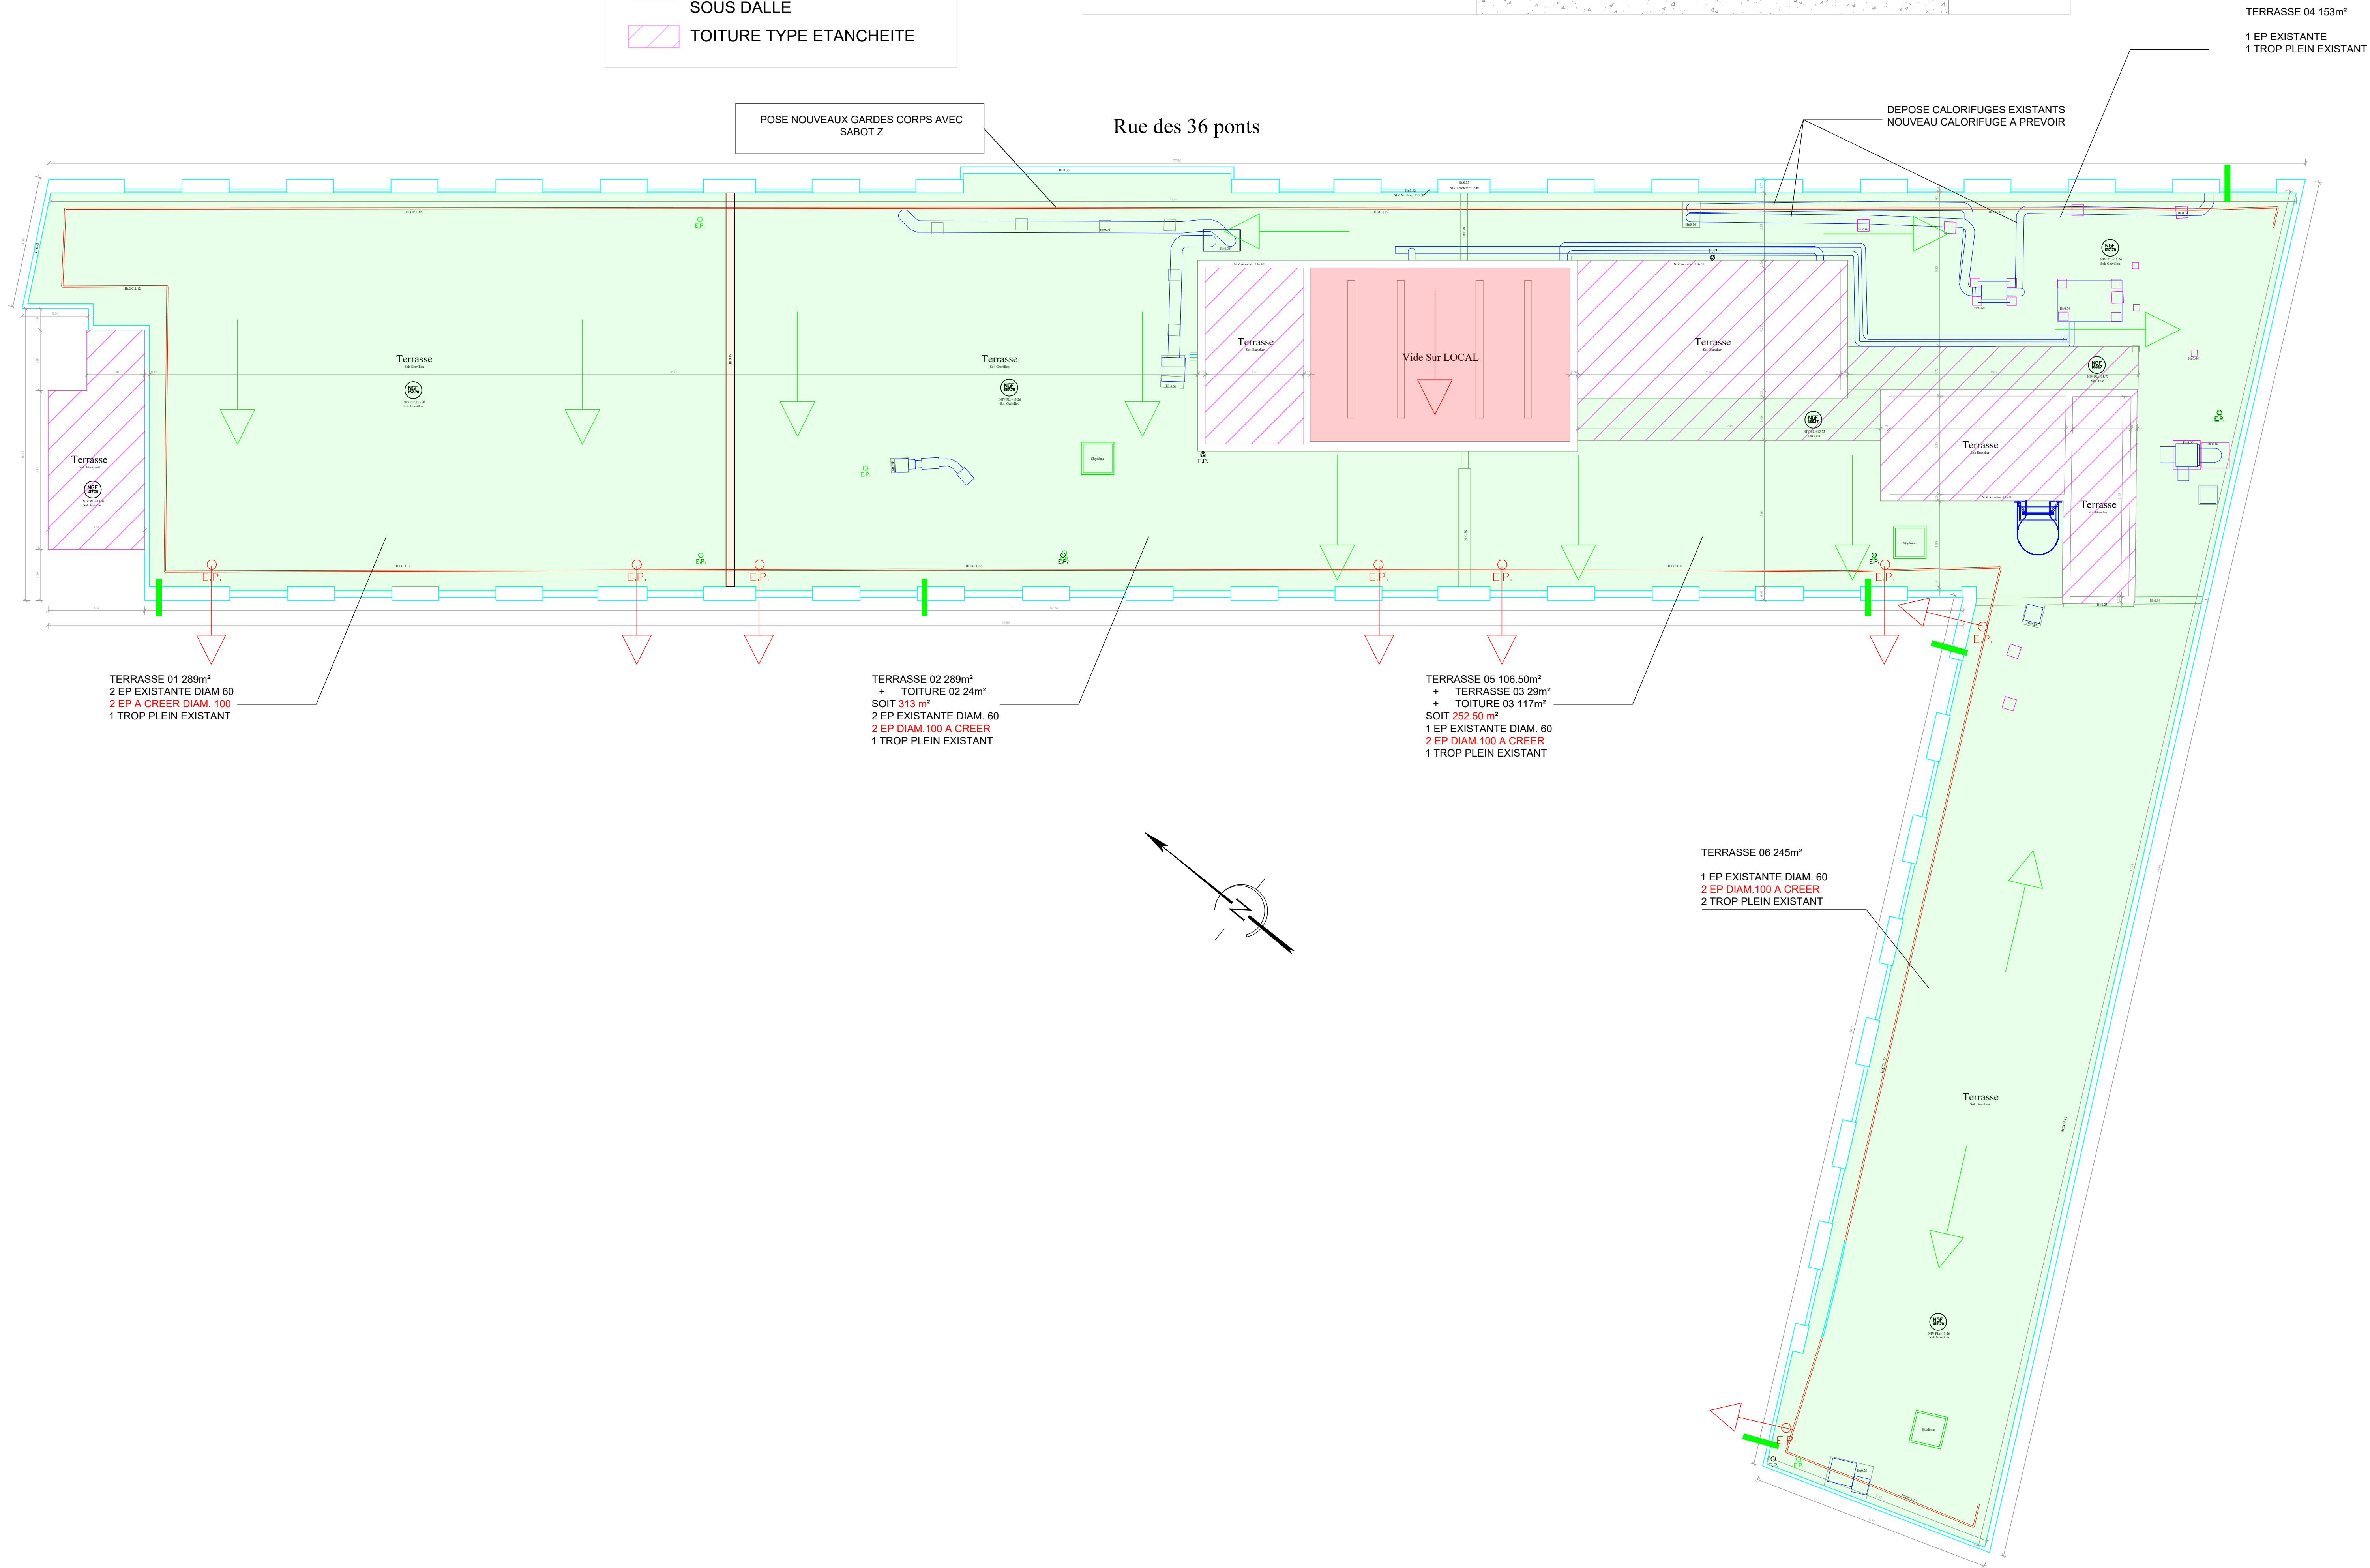


- LEGENDE :
- CAPOTS DE LANTERNEAU A REMPLACER
 - TOUTES LES NAISSANCES DES EP EXISTANTES SONT A REMPLACER
 - NOUVELLE EP DIAM 100
 - ECHELLE A CRINOLINE
 - REPRISE ETANCHEITE DES BETONS
 - REMPLACEMENT DES COUVERTINES
 - TERRASSE TYPE GRAVILLON
 - TERRASSE TYPE ETANCHEITE SOUS DALLE
 - TOITURE TYPE ETANCHEITE

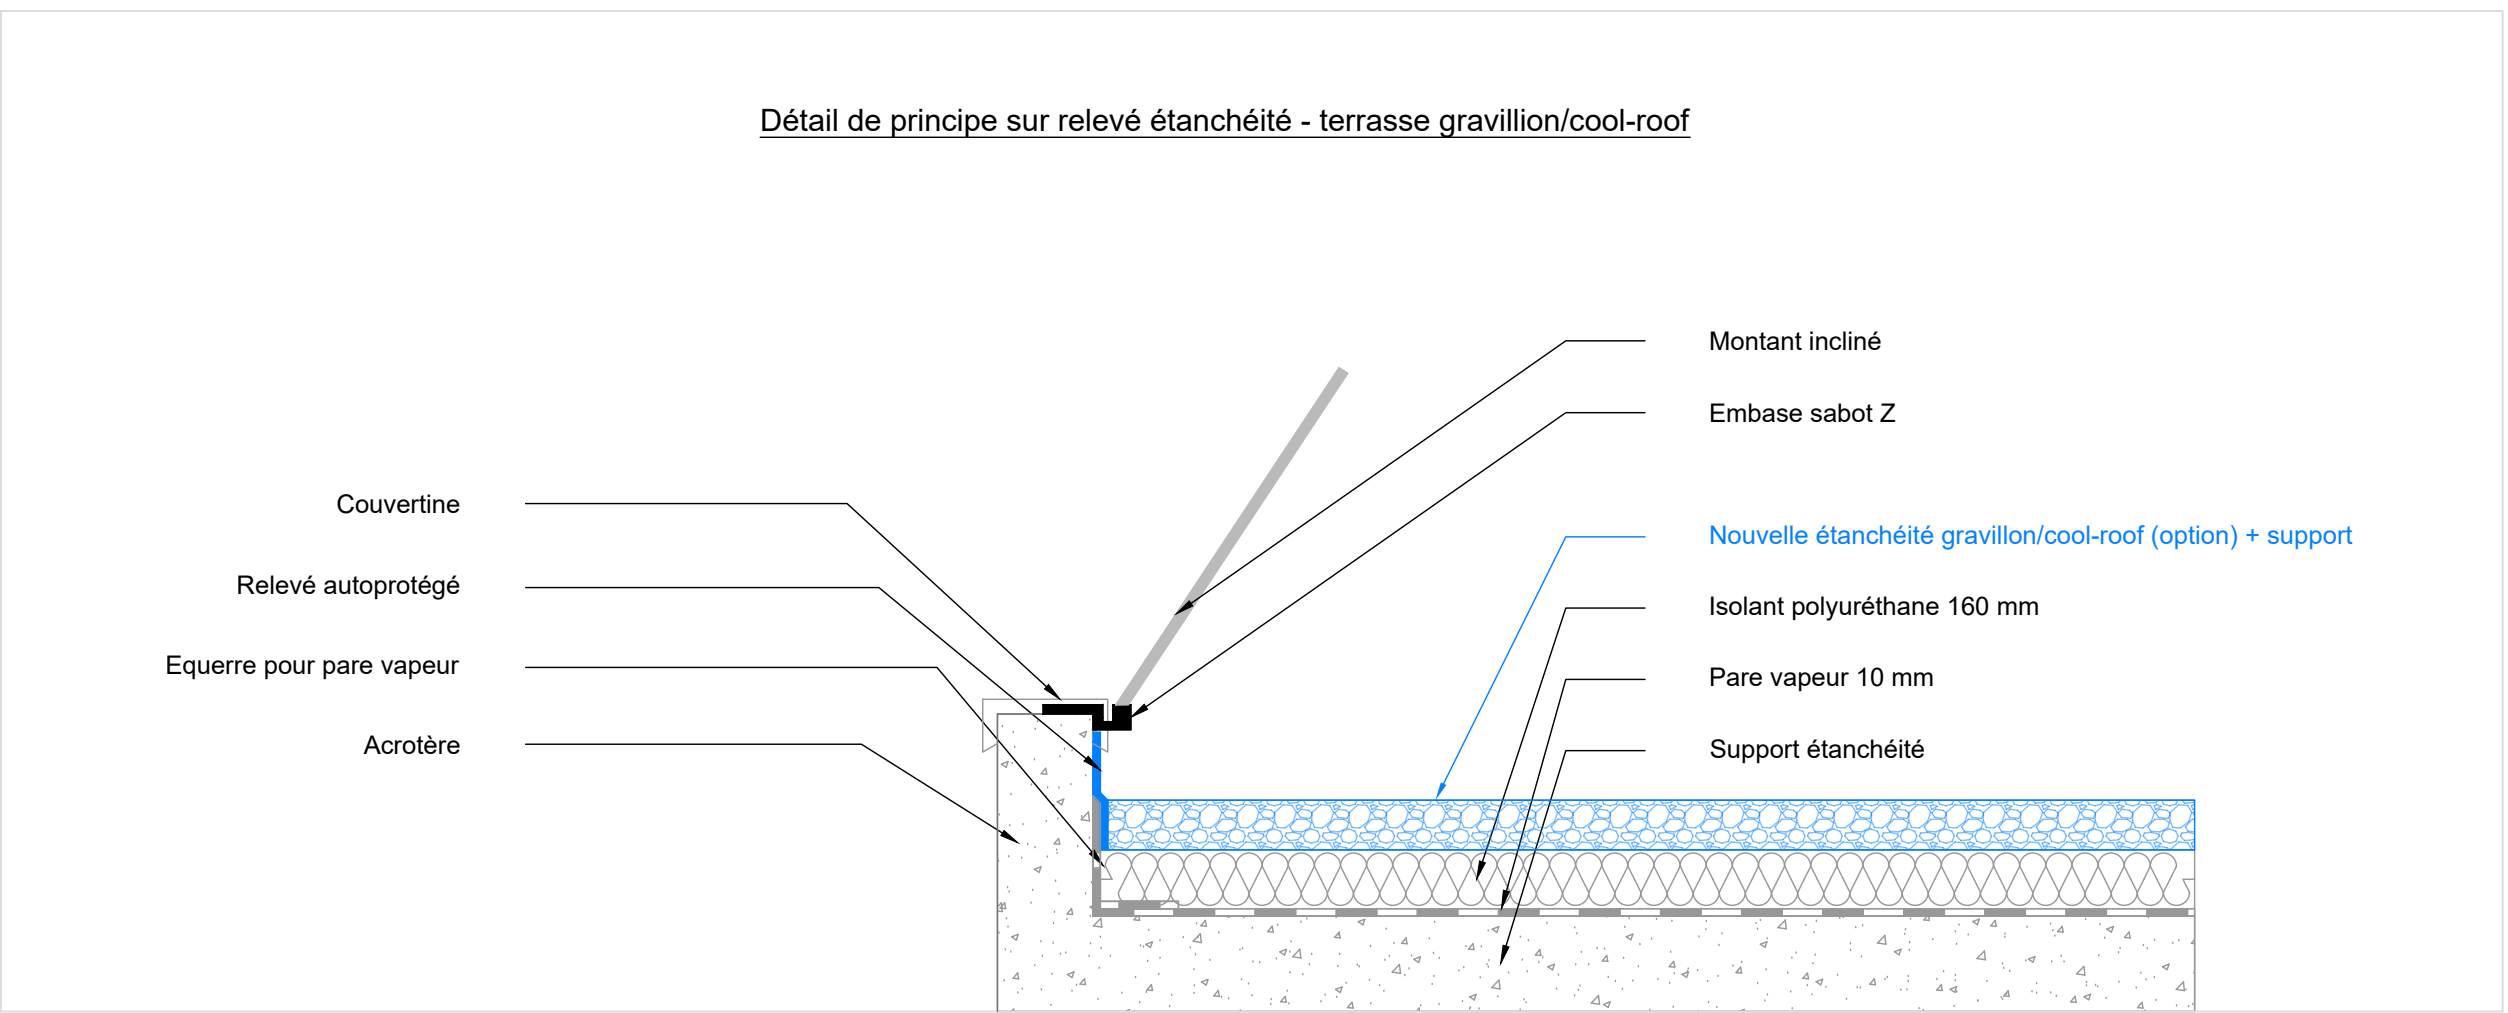

BATIMENT INSEE
36 RUE DES TRENTE SIX PONTS, 31000 TOULOUSE

MAITRISE D'OUVRAGE

Insee
Mesurer pour comprendre

INSEE
DIVISION DES MARCHES ET DE L'IMMOBILIER
88 AVENUE VERDIER
92120 MONTROUGE

MAITRISE D'OEUVRE

LBE
L B E I N G E N I E R I E

LBE INGÉNIERIE
101 bis avenue Eugène Delacroix
91 210 Draveil
Tél. 01 69 48 89 45
Mail : accueil@lbel.fr

PLAN TOITURE - PROPOSITION EP TP

Date : AOUT 2025

Echelle : 1/100

Phase : DCE

N° de plan : ET.02 Ind.01