


LEGENDE :

LOCAUX MIS A DISPOSITION
PAR LA MOA POUR LA BASE
VIE

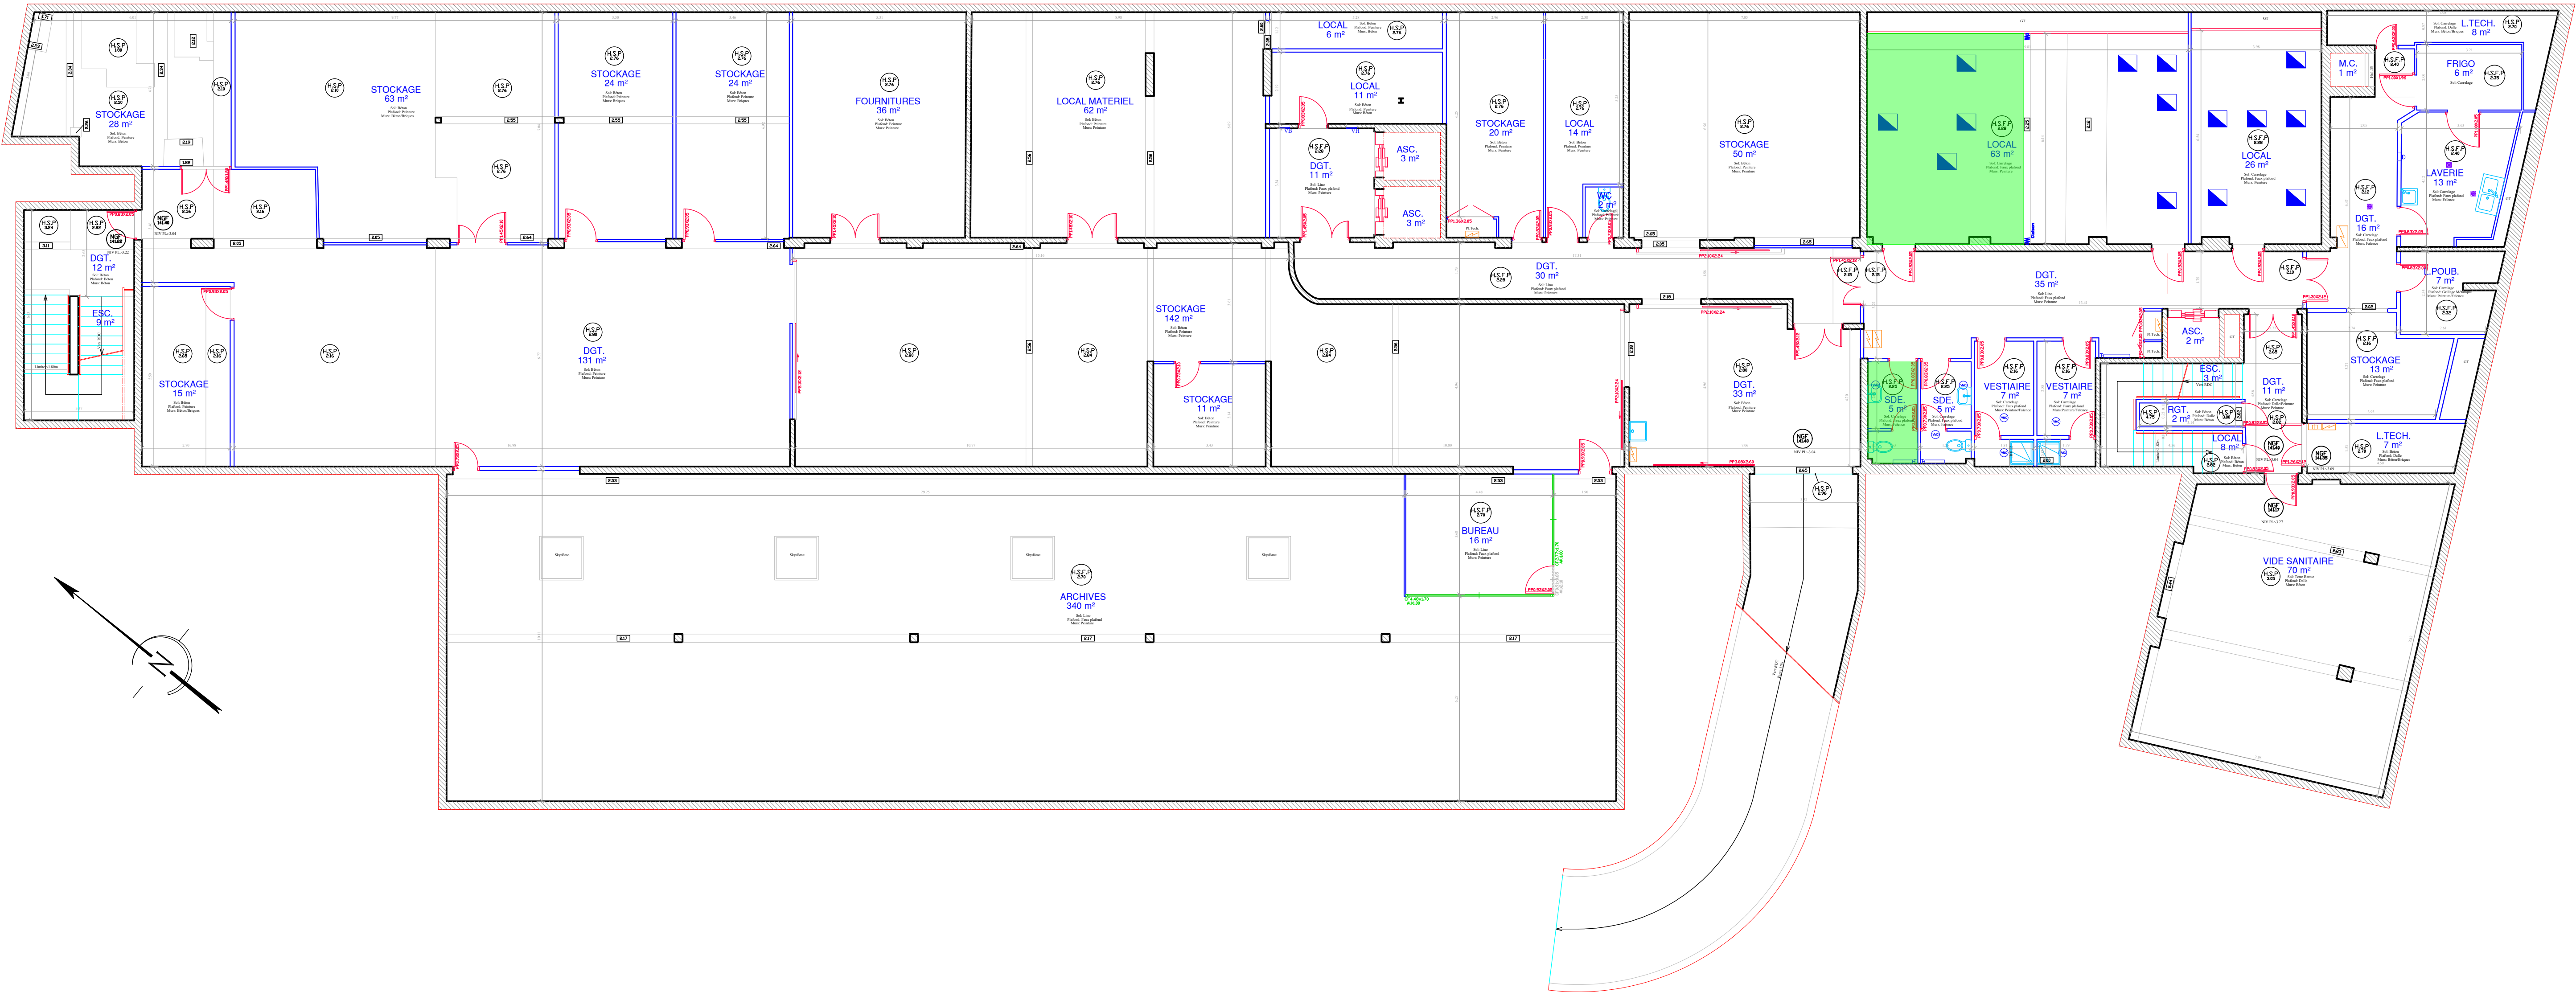

BATIMENT INSEE
36 RUE DES TRENTA SIX PONTS, 31000 TOULOUSE



MAITRISE D'OUVRE



INSEE
DIVISION DES MARCHES ET DE L'IMMOBILIER
88 AVENUE VERDIER
92120 MONTRouGE

MAITRISE D'OUVRE



LBE INGÉNIERIE
101 bis avenue Eugène Delacroix
91 210 Draveil
Tél. 01 69 48 89 45
Mail : accueil@lbel.fr