003 – DFIP - Plan de niveau - 2ième Etage logement - Repérage des menuiseries

Vue en plan du 2ème étage

(attention zone non relevée, plan dressé selon plan d'origine 1965)

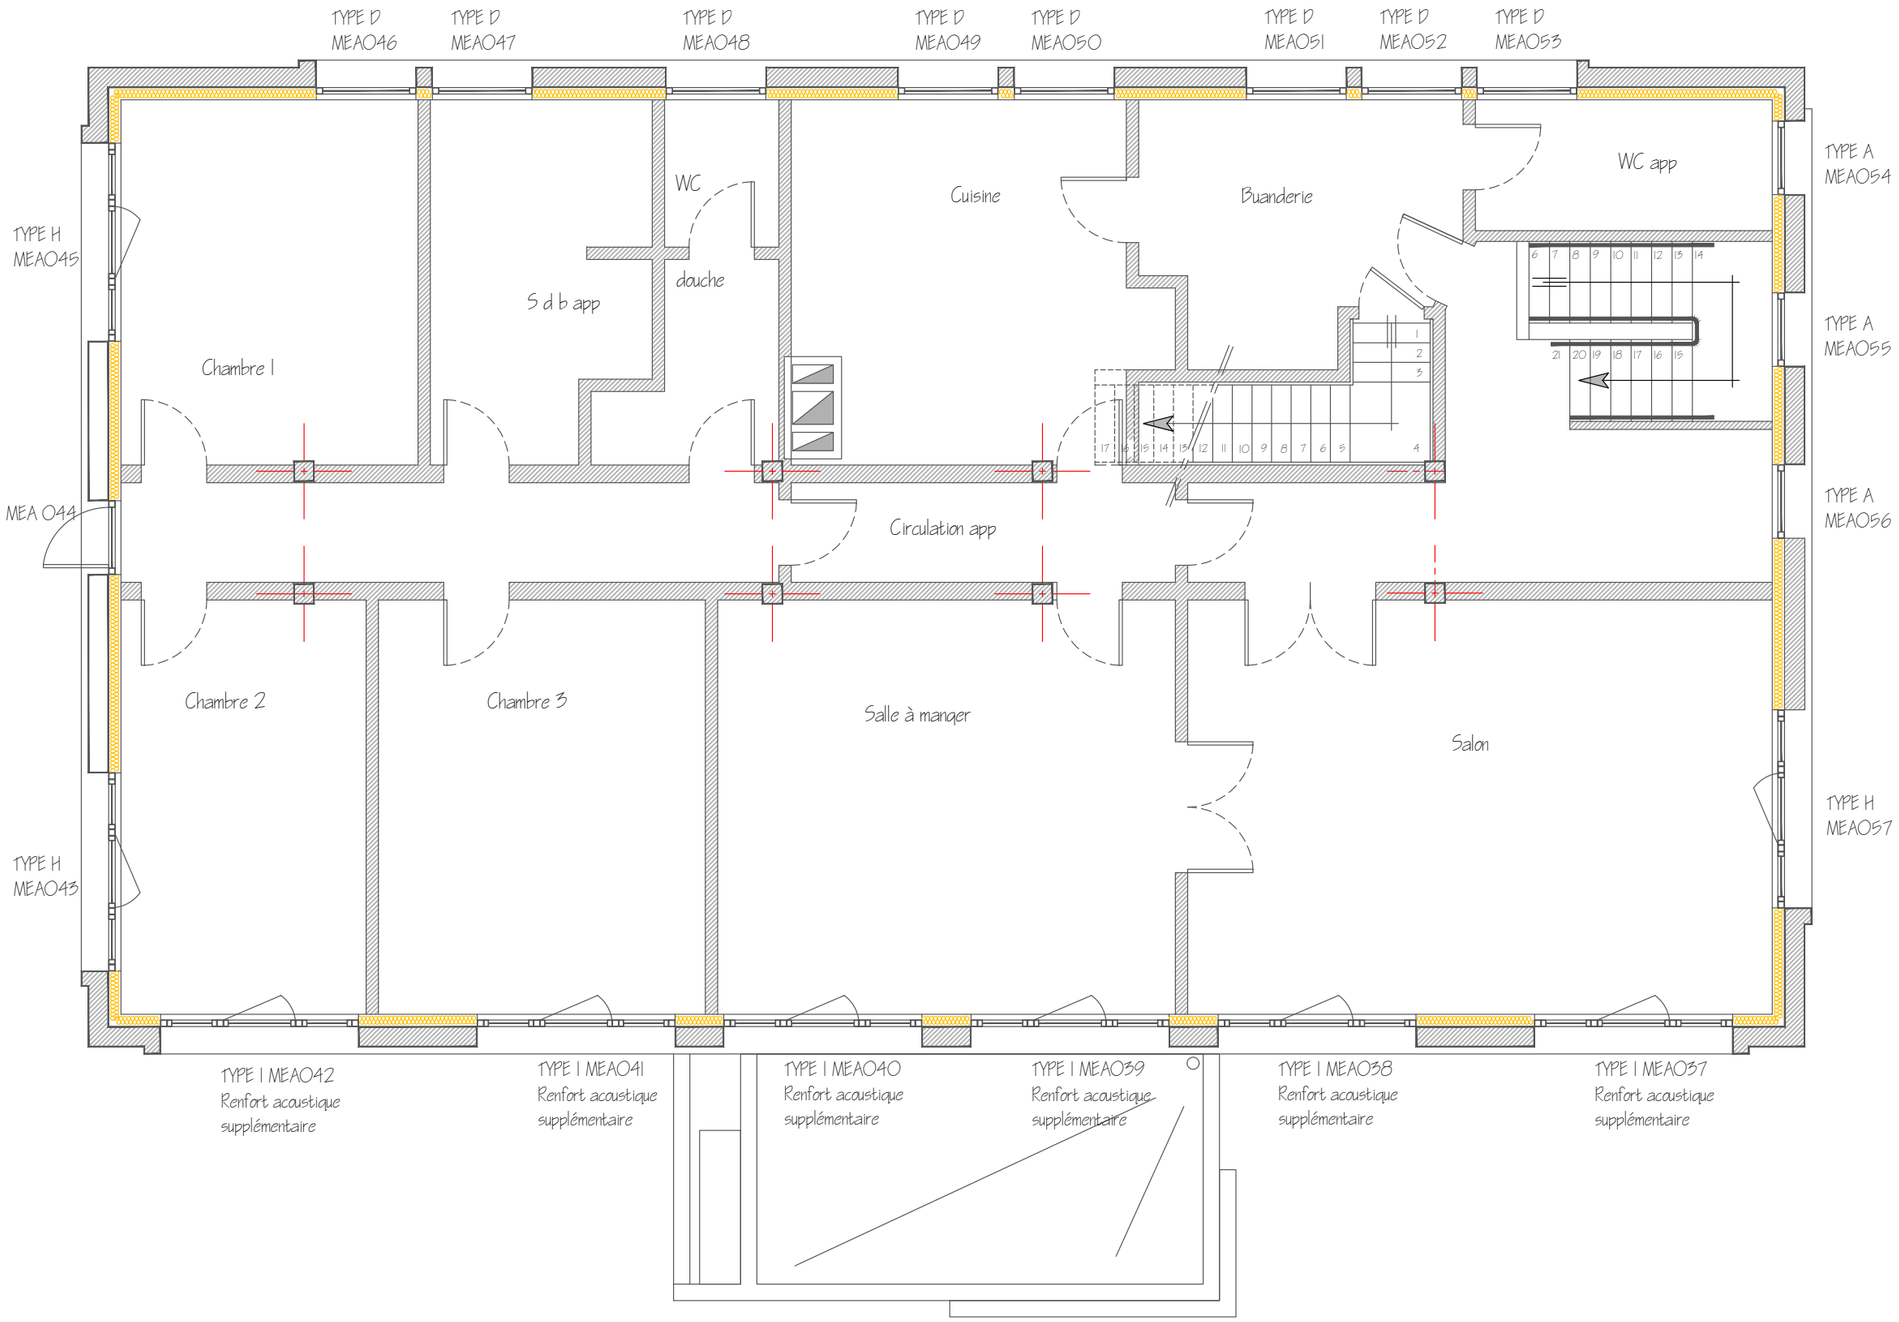

DFIP: établi d'après plans scannés Août 2024

Echelle: 1/ 75