
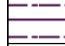








1/50
Sondage : SP1
EXGTE 3.20/GTE

Lithologie	Niveau d'eau (m)	Outil	Fluide	Tubage	Profondeur (m)	EM (MPa)	pl-p0 (MPa)	pf-p0 (MPa)	EM / (pl-p0)
Remblai gravelo-sableux	0.50 m				0				
Limon argilo-sableux légèrement graveleux marron	0.80 m								
Argile marron	1.40 m				1	20.0	1.73	0.77	11.5
Marne argileuse marron	2.50 m				2	81.0	> 4.72	> 4.72	< 17.2
Marne sableuse à gresseuse grise blanchâtres	3.50 m				3	351.5	> 4.77	> 4.77	< 73.7
Marne argileuse marron à marron claire semi compacte à compacte	4.50 m				4	253.4	> 4.76	> 4.76	< 53.2
	5.00 m				5				

Logiciel JEAN LUTZ S.A - www.jeanlutzsa.fr





Lithologie	Niveau d'eau (m)	Outil	Fluide	Tubage	Profondeur (m)	EM (MPa)	pl-p0 (MPa)	pf-p0 (MPa)	EM / (pl-p0)
<div style="display: flex; align-items: center;">  <div>Remblai gravelo-sableux marron</div> </div>					0				
<div style="display: flex; align-items: center;">  <div>0.30 m Limon à argile limoneuse marron</div> </div>									
<div style="display: flex; align-items: center;">  <div>0.60 m Argile marneuse marron à rosée</div> </div>									
<div style="display: flex; align-items: center;">  <div>1.10 m Marne sableuse à gréseuse grisâtre</div> </div>					1	63.3	3.69	1.96	17.2
<div style="display: flex; align-items: center;">  <div>3.00 m Marne argileuse marron</div> </div>					2	375.5	> 4.76	> 4.76	< 78.9
<div style="display: flex; align-items: center;">  <div>4.50 m Marne argileuse marron à marron clair</div> </div>					3	620.9	> 4.77	> 4.77	< 130.2
<div style="display: flex; align-items: center;">  <div>5.00 m Marne argileuse marron à marron clair</div> </div>					4	95.2	4.96	3.25	19.2
		5.00 m	5.00 m	5.00 m	5				

	CNRS Construction de logements ROUSSET		Affaire n° AF.EMA.18.0096
	Date : 30/07/2018	Machine : AC35	Profondeur : 0.00 - 3.00 m



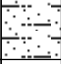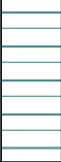


1/50

Sondage : SC1

EXGTE 3.20/GTE

Profondeur (m)		Lithologie	Niveau d'eau (m)	Fluide	Outil
0.40 m		Limon argilo-sableux marron	Néant	A sec	Carottier percussion Ø 90mm
1.50 m		Argile marron			
2.70 m		Marne argileuse marron		Air	Taillant rotopercussion Ø 64mm
3.00 m		Marne sableuse à gréseuse grisâtre		3.00 m	3.00 m

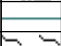Logiciel JEAN LUTZ S.A - www.jeanlutzsa.fr

Profondeur (m)		Lithologie	Niveau d'eau (m)	Fluide	Outil
0.20 m		Remblai gravelo-sableux marron	Néant	A sec 0.80 m	Carottier percussion Ø 90mm
0.60 m		Limon argilo-sableux légèrement graveleux marron			
0.80 m		Argile bariolée marron à rosée			
1.80 m		Marne argileuse marron		Air 3.00 m	Carottier rotopercussion Ø 64mm travailant 3.00 m
3.00 m		Marne sableuse à greseuse grisâtre			

(Contrat EMA 080201)



Centre de primatologie Rousset.


Date : 04/09/2008

Profondeur : 0 - 8 m

1/100

Forage : SP1

EXGTE 2.11.2/GTE

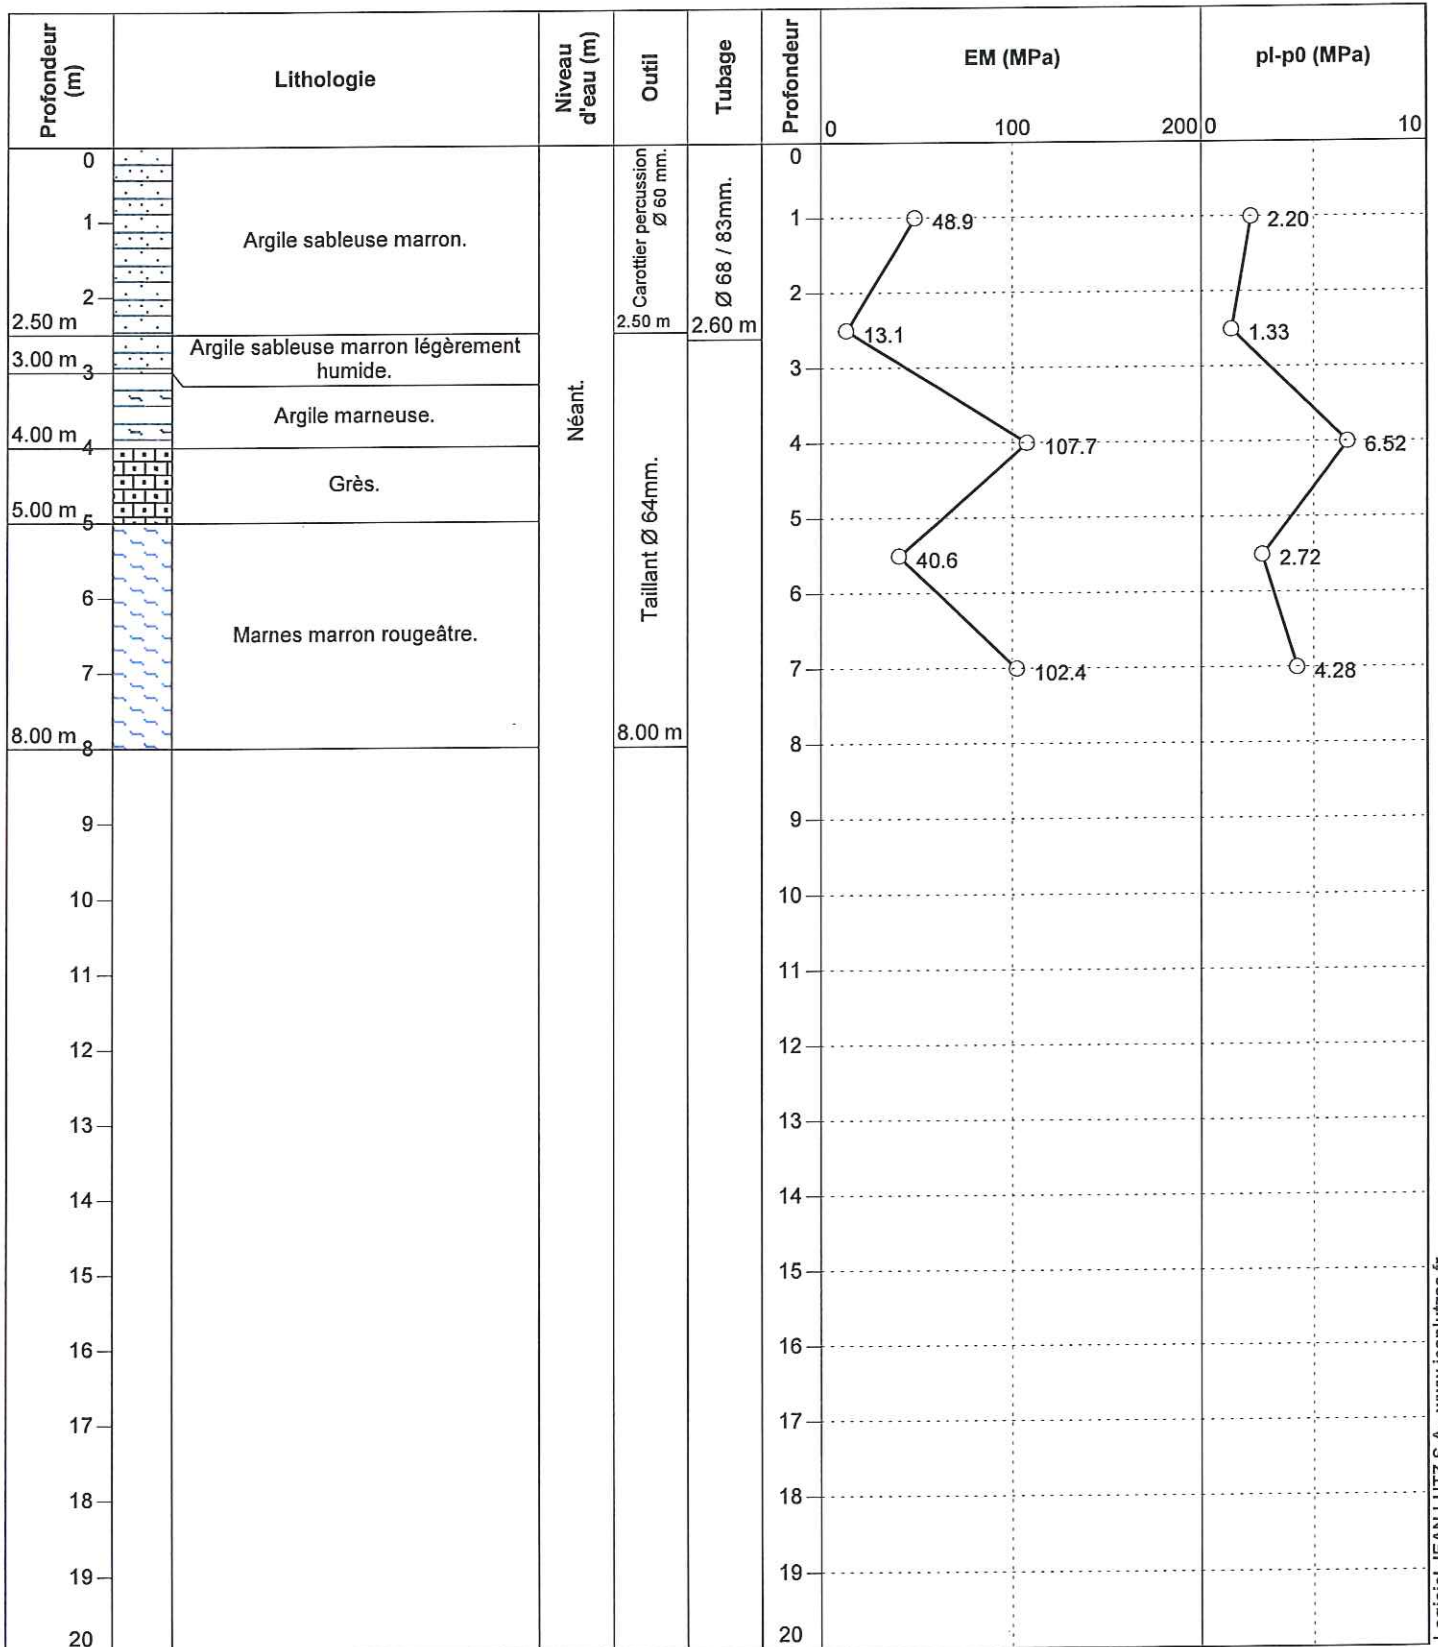

(Contrat EMA 080201)



Centre de primatologie Rousset.

Date : 04/09/2008

Profondeur : 0 - 8 m

1/100

Forage : SP2

EXGTE 2.11.2/GTE

