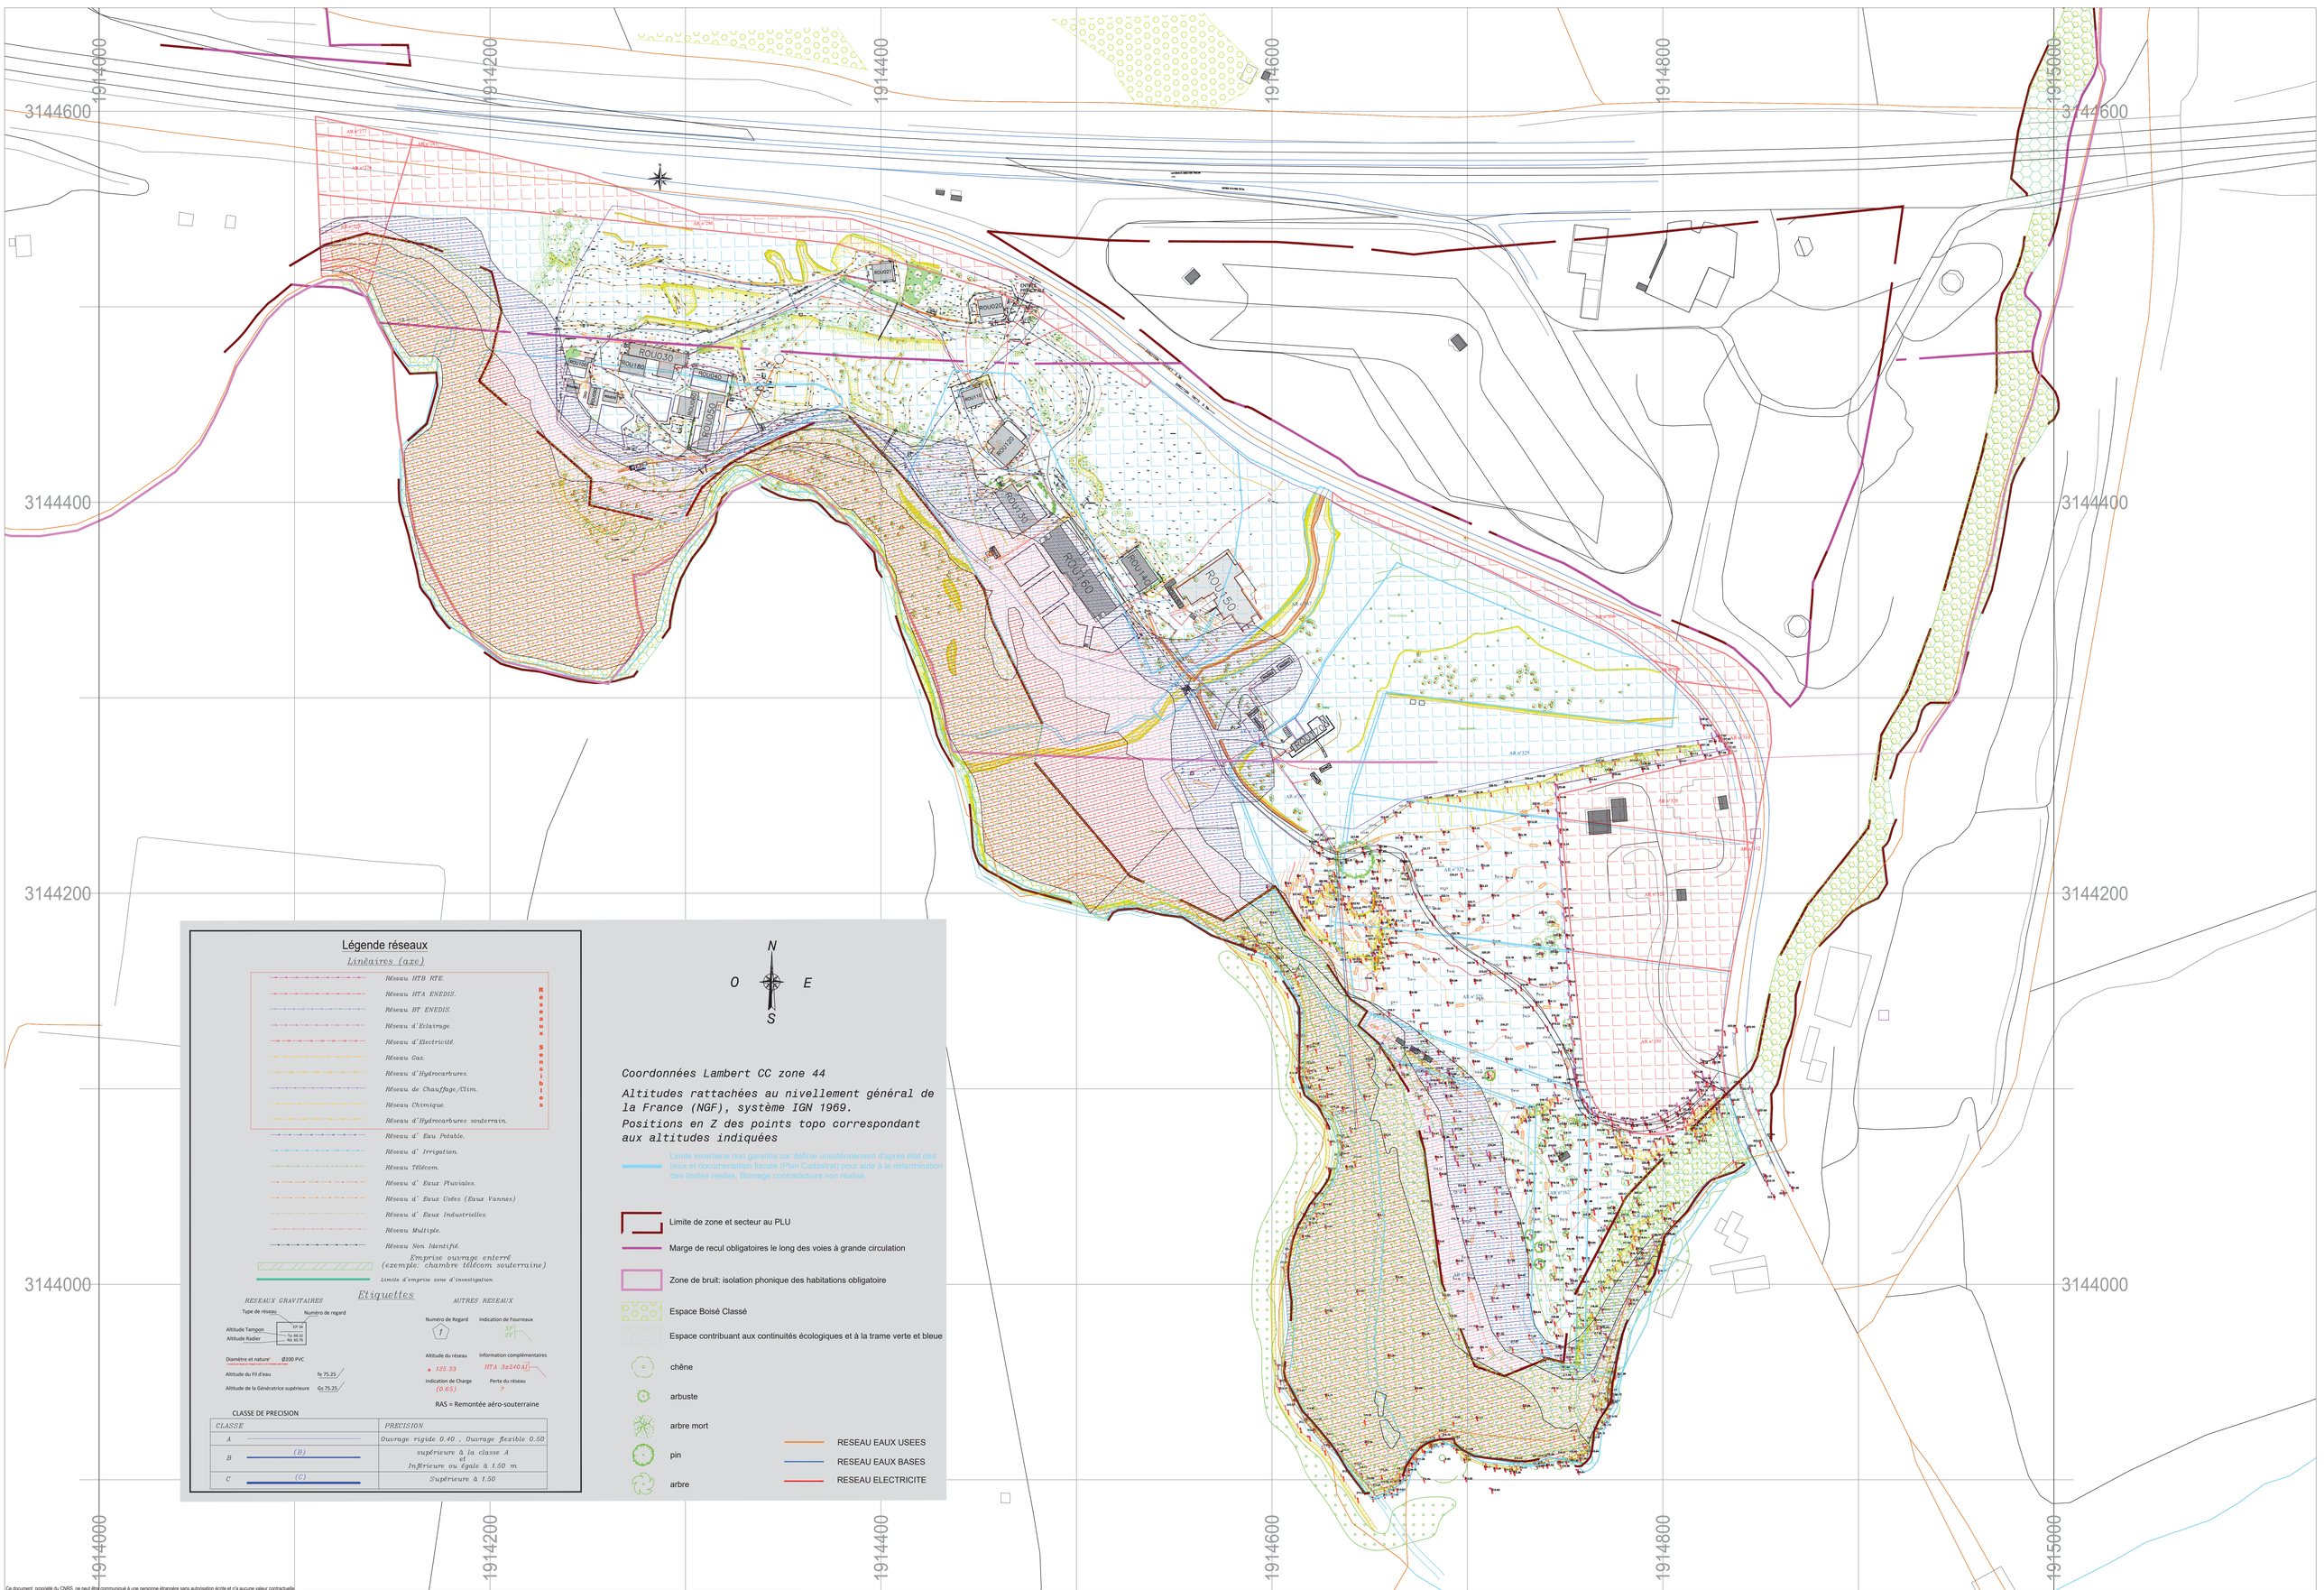

Légende réseaux

Linéaires (axe)

Réseaux Sensibles

- *Réseau HTB RTE.*
- *Réseau HTA ENEDIS.*
- *Réseau BT ENEDIS.*
- *Réseau d'Eclairage.*
- *Réseau d'Electricité.*
- *Réseau Gaz.*
- *Réseau d'Hydrocarbures.*
- *Réseau de Chauffage/Clim.*
- *Réseau Chimique.*
- *Réseau d'Hydrocarbures souterrain.*
- *Réseau d' Eau Potable.*
- *Réseau d' Irrigation.*
- *Réseau Télécom.*
- *Réseau d' Eaux Pluviales.*
- *Réseau d' Eaux Usées (Eaux Vannes)*
- *Réseau d' Eaux Industrielles.*
- *Réseau Multiple.*
- *Réseau Non Identifié.*

Emprise ouvrage enterré (exemple: chambre télécom souterraine)

Limite d'emprise zone d'investigation

Etiquettes

RESEAUX GRAVITAIRES

Type de réseau — Numéro de regard

Altitude Tampon — Altitude Radier

Diamètre et nature: Ø200 PVC

Altitude du Fil d'eau — fe 75.25

Altitude de la Génératrice supérieure — Gs 75.25

AUTRES RESEAUX

Numéro de Regard — Indication de Fourreaux

Altitude du réseau — Information complémentaires

125.33 — *HTA 3x240Al*

indication de Charge — Perte du réseau

(0.65) — ?

RAS = Remontée aéro-souterraine

CLASSE DE PRECISION

CLASSE	PRECISION
A	*Ouvrage rigide 0.40 , Ouvrage flexible 0.50*
B (B)	*supérieure à la classe A et Inférieure ou égale à 1.50 m*
C (C)	*Supérieure à 1.50*

N O E S

Coordonnées Lambert CC zone 44

Altitudes rattachées au nivellement général de la France (NGF), système IGN 1969.

Positions en Z des points topo correspondant aux altitudes indiquées

Limite incertaine non garantie car définie unilatéralement d'après état des lieux et documentation fiscale (Plan Cadastral) pour aide à la détermination des limites réelles, Bornage contradictoire non réalisé.

Limite de zone et secteur au PLU

Marge de recul obligatoires le long des voies à grande circulation

Zone de bruit: isolation phonique des habitations obligatoire

Espace Boisé Classé

Espace contribuant aux continuités écologiques et à la trame verte et bleue

chêne

arbuste

arbre mort

pin

arbre

RESEAU EAUX USEES

RESEAU EAUX BASES

RESEAU ELECTRICITE

Ce document, propriété du CNRS, ne peut être communiqué à une personne étrangère sans autorisation écrite et n'a aucune valeur contractuelle.

Délégation Provence-Corse - DR12
Service Technique et Logistique
31 chemin Joseph Aiguier
13402 Marseille cedex 20

SITE	NOM USUEL DU BATIMENT
Centre de Primatologie de Rousset	Vue d'ensemble
DATE: 28/03/2025	NIVEAU/COUPE/FACADES: Plan Topo - Toutes informations
	ECHELLE: Echelle : 1/1000ème

ECHELLE GRAPHIQUE 0 10 20 30 40 60m

Indice	Date	Designation de la modification / mise à jour	Dessiné par
A	15/09/2015	Plan d'origine	Jean-Michel GARCIN

Fichier : ROU D — LOGICIEL: Autocad 2024