



Coupe A-A  
Ech. : 1 : 20

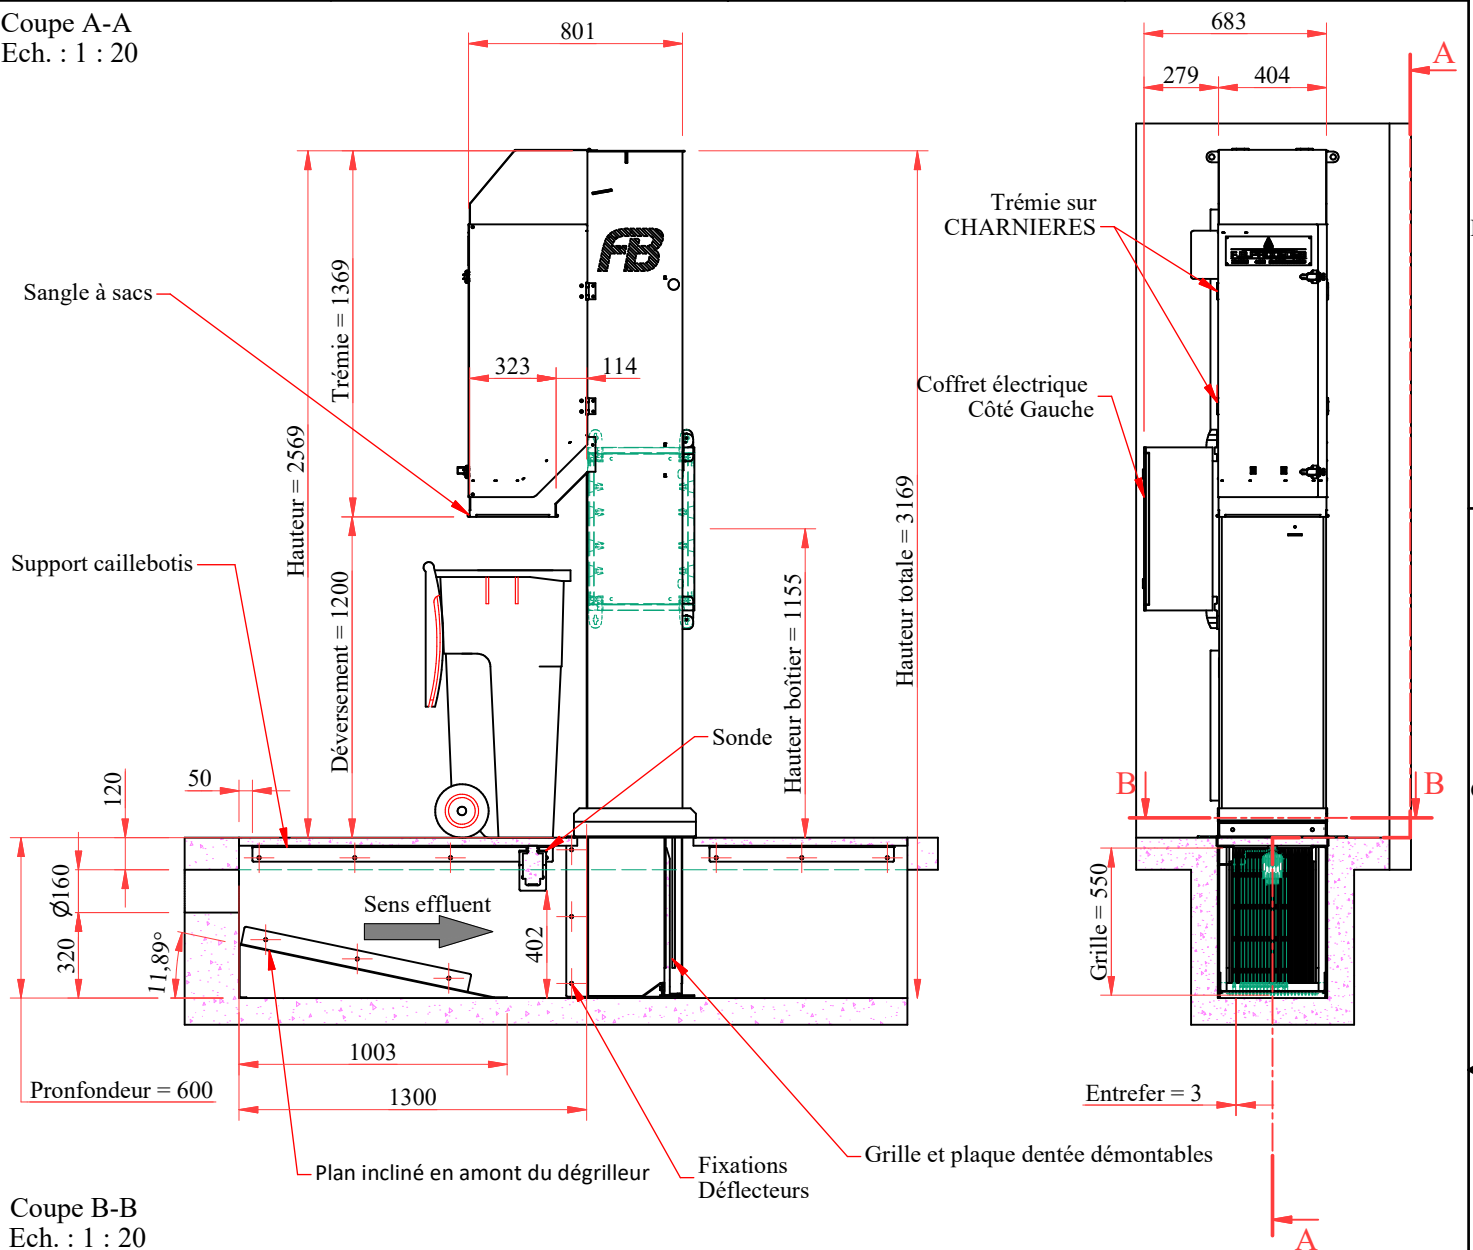

Coupe B-B  
Ech. : 1 : 20

Largeur canal = 410 mini

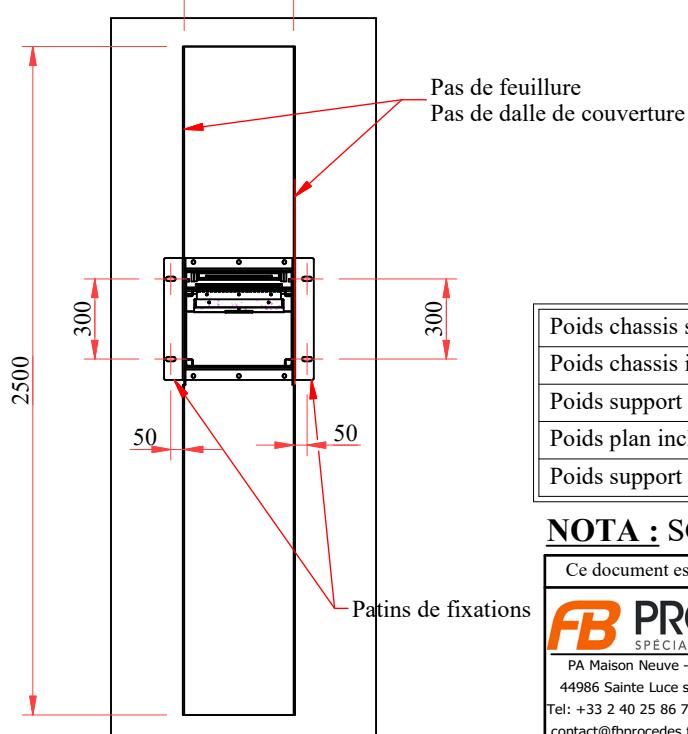

Poids chassis sup. (pelle chariot inclus) : 190 kg
Poids chassis inférieur : 47 kg
Poids support de caillebotis : 17 kg
Poids plan incliné : 15 kg
Poids support sonde : 1,5 kg

<input type="checkbox"/> Bon Pour Exécution
<input type="checkbox"/> Date de livraison : Semaine 03 ou date prévisionnelle .....
Date :                      Signature :
Nom :

**NOTA : SG400 dans un canal béton**

Ce document est la propriété de F.B. Procédés et ne peut être reproduit ou communiqué sans son autorisation

**FB PROCÉDÉS**  
SPECIALISTE DU DÉGRILLEUR  
PA Maison Neuve - 6 rue Marcel Dassault  
44986 Sainte Luce sur Loire Cedex - France  
Tel: +33 2 40 25 86 77 - Fax: 33 2 40 25 88 47  
contact@fbprocedes.fr - www.fbprocedes.com

Date :  
16/11/2022  
Echelle 1:  
Dessinateur :

**Implantation Dégrilleur**

CANAL 2 parties


ROUSSET CNRS

Dégrilleur automatique



SG-I-687-0-01A005-B



Folio :  
1 / 3  
Format :  
A3

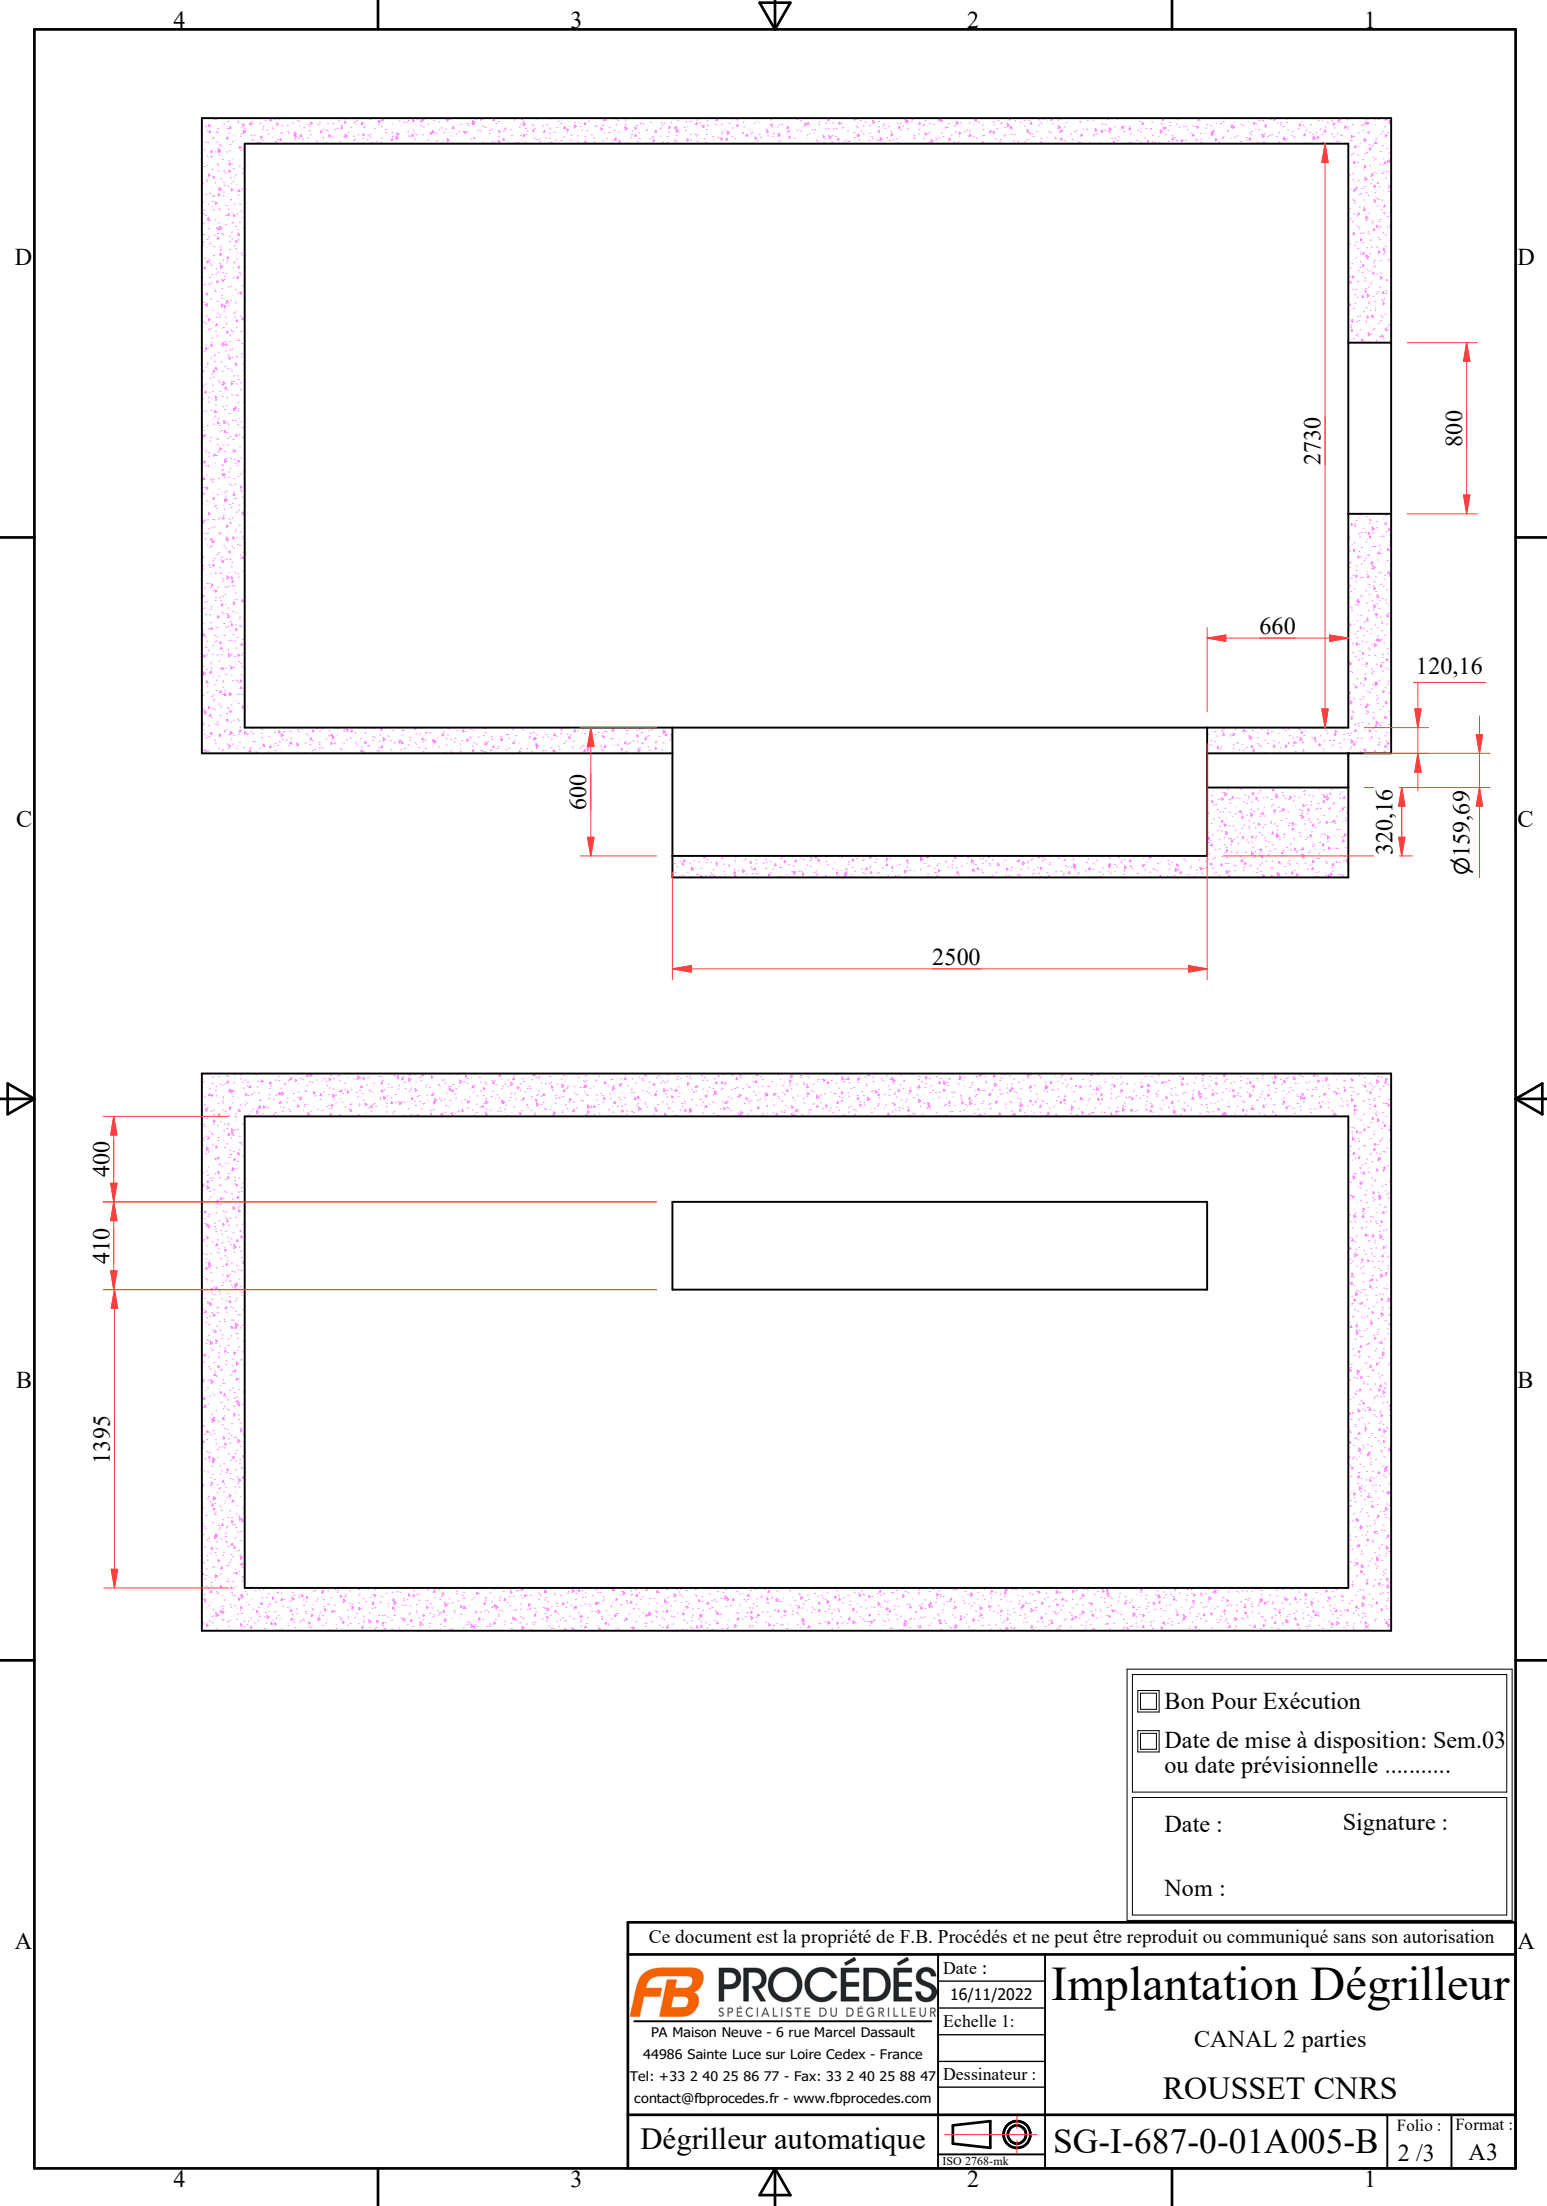

<input type="checkbox"/> Bon Pour Exécution
<input type="checkbox"/> Date de mise à disposition: Sem.03 ou date prévisionnelle .....
Date : Signature :
Nom :

Ce document est la propriété de F.B. Procédés et ne peut être reproduit ou communiqué sans son autorisation				
<b>FB PROCÉDÉS</b> SPECIALISTE DU DÉGRILLEUR PA Maison Neuve - 6 rue Marcel Dassault 44986 Sainte Luce sur Loire Cedex - France Tel: +33 2 40 25 86 77 - Fax: 33 2 40 25 88 47 contact@fbprocedes.fr - www.fbprocedes.com	Date : 16/11/2022	<b>Implantation Dégrielleur</b>  CANAL 2 parties  ROUSSET CNRS		
	Echelle 1:			
	Dessinateur :			
Dégrielleur automatique		SG-I-687-0-01A005-B	Folio : 2 / 3	Format : A3

*Vue de détail emplacement support sonde*

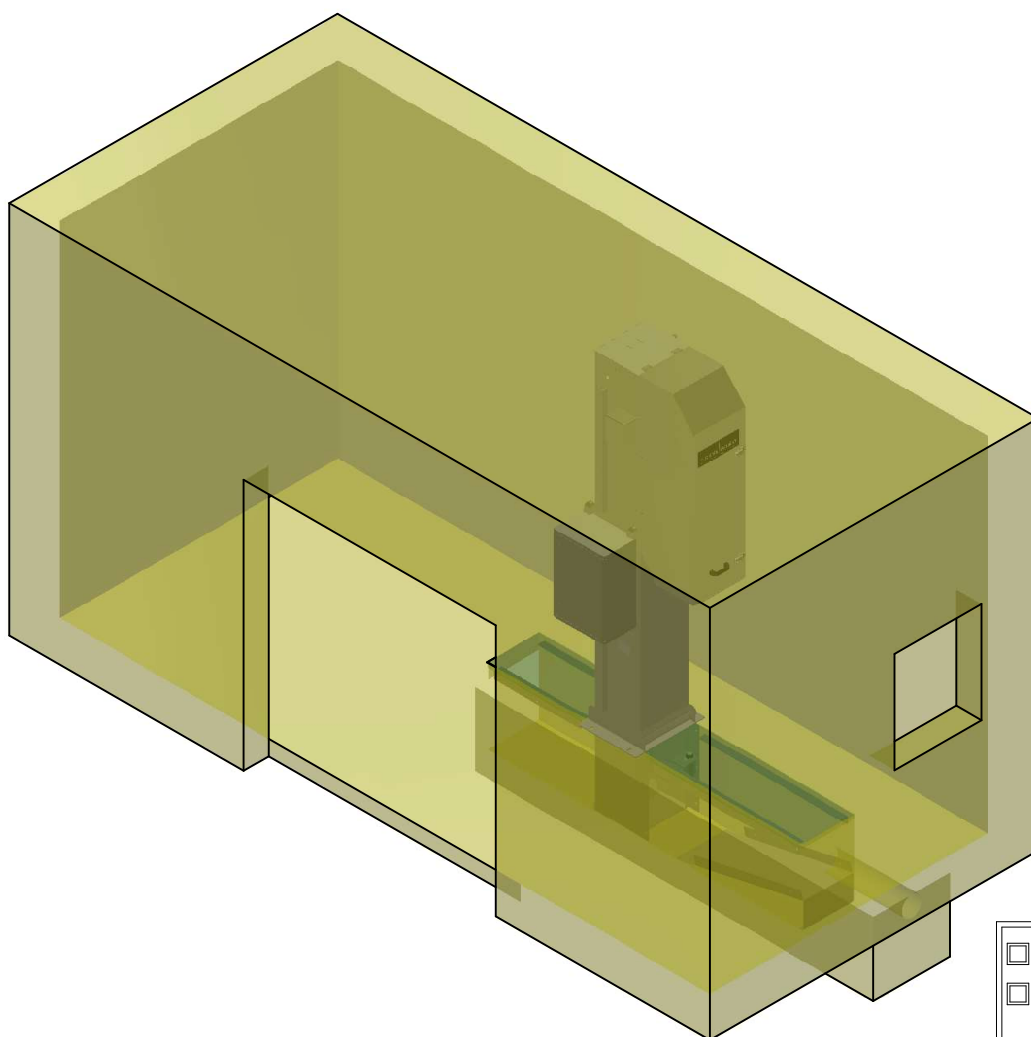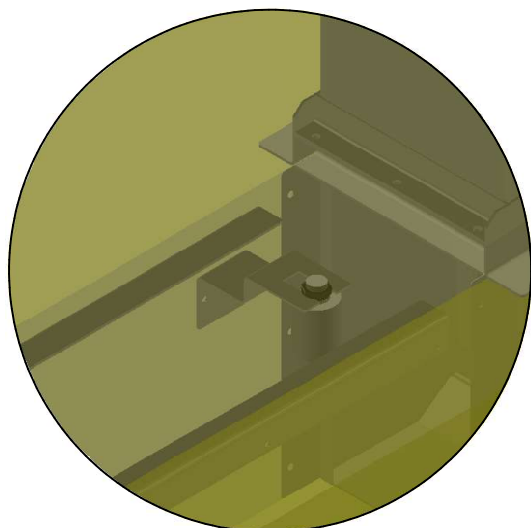

☐ Bon Pour Exécution  
☐ Date de mise à disposition: Sem.03  
 ou date prévisionnelle .....

Date :                      Signature :

Nom :

Ce document est la propriété de F.B. Procédés et ne peut être reproduit ou communiqué sans son autorisation

**FB PROCÉDÉS**  
 SPECIALISTE DU DÉGRILLEUR  
 PA Maison Neuve - 6 rue Marcel Dassault  
 44986 Sainte Luce sur Loire Cedex - France  
 Tel: +33 2 40 25 86 77 - Fax: 33 2 40 25 88 47  
 contact@fbprocedes.fr - www.fbprocedes.com


Date :  
 16/11/2022  
 Echelle 1:  
 Dessinateur :

**Implantation Dégrilleur**

CANAL 2 parties

ROUSSET CNRS

Dégrilleur automatique

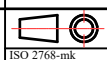

SG-I-687-0-01A005-B

Folio :  
 3 / 3  
 Format :  
 A3