


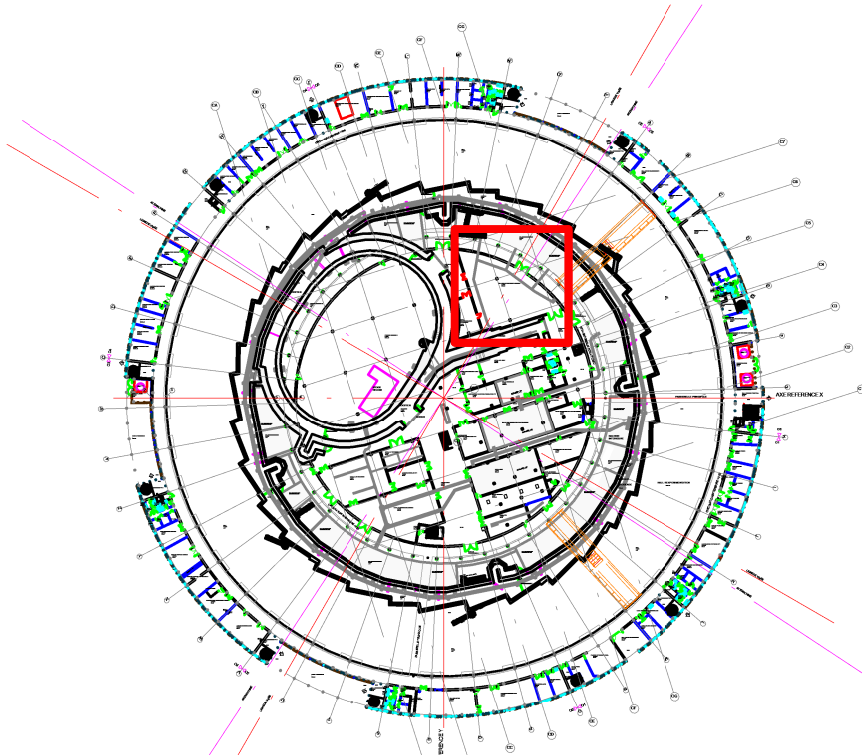






	1	2	3	4	5	6	7	8	
A	<table><tr><th colspan="2">Liste des feuilles</th></tr><tr><th>Nom de la feuille</th><th>Numéro de la feuille</th></tr><tr><td>Page de garde</td><td>01</td></tr><tr><td>Vue 3D - Etat Projeté</td><td>02</td></tr><tr><td>Vue en plan - Etat existant</td><td>03</td></tr><tr><td>Vue en plan des fondations - Etat projeté</td><td>04</td></tr><tr><td>Vue en plan de la structure métallique - Etat projeté</td><td>05</td></tr><tr><td>Vue en coupe longitudinale</td><td>06</td></tr><tr><td>Vues en coupes transversales - Etat projeté</td><td>07</td></tr><tr><td>Vue en plan - PRO-SOL-A-X-CO-001-A</td><td>08</td></tr><tr><td>Vue en plan - GEN-SOL-A-X-CO-001-B</td><td>09</td></tr><tr><td>Vue en plan - GEN-SOL-A-X-CO-001-A - TQC RF</td><td>10</td></tr><tr><td>Vue en plan - GEN-SOL-A-X-CO-001-A - TQC E30</td><td>11</td></tr><tr><td>Vue en plan - GEN-SOL-A-X-CO-001-A - TQC Cfo CdC</td><td>12</td></tr><tr><td>Vue en plan - GEN-SOL-A-X-CO-001-A - TQC Cfo ARM</td><td>13</td></tr><tr><td>Vue en plan - GEN-SOL-A-X-CO-001-A - TQC Cfa</td><td>14</td></tr></table>				Liste des feuilles		Nom de la feuille	Numéro de la feuille	Page de garde	01	Vue 3D - Etat Projeté	02	Vue en plan - Etat existant	03	Vue en plan des fondations - Etat projeté	04	Vue en plan de la structure métallique - Etat projeté	05	Vue en coupe longitudinale	06	Vues en coupes transversales - Etat projeté	07	Vue en plan - PRO-SOL-A-X-CO-001-A	08	Vue en plan - GEN-SOL-A-X-CO-001-B	09	Vue en plan - GEN-SOL-A-X-CO-001-A - TQC RF	10	Vue en plan - GEN-SOL-A-X-CO-001-A - TQC E30	11	Vue en plan - GEN-SOL-A-X-CO-001-A - TQC Cfo CdC	12	Vue en plan - GEN-SOL-A-X-CO-001-A - TQC Cfo ARM	13	Vue en plan - GEN-SOL-A-X-CO-001-A - TQC Cfa	14	<p>Plan de repérage du site</p> 				A											
Liste des feuilles	
Nom de la feuille	Numéro de la feuille	
Page de garde	01	
Vue 3D - Etat Projeté	02	
Vue en plan - Etat existant	03	
Vue en plan des fondations - Etat projeté	04	
Vue en plan de la structure métallique - Etat projeté	05	
Vue en coupe longitudinale	06	
Vues en coupes transversales - Etat projeté	07	
Vue en plan - PRO-SOL-A-X-CO-001-A	08	
Vue en plan - GEN-SOL-A-X-CO-001-B	09	
Vue en plan - GEN-SOL-A-X-CO-001-A - TQC RF	10	
Vue en plan - GEN-SOL-A-X-CO-001-A - TQC E30	11	
Vue en plan - GEN-SOL-A-X-CO-001-A - TQC Cfo CdC	12	
Vue en plan - GEN-SOL-A-X-CO-001-A - TQC Cfo ARM	13	
Vue en plan - GEN-SOL-A-X-CO-001-A - TQC Cfa	14	
B									B	
C					<table><tr><td>B3</td><td>03/09/2025</td><td>PMY</td><td>CBT</td><td>CBT</td><td>Modifications du scénario 1</td></tr><tr><td>A</td><td>24/07/2025</td><td>PMY</td><td>CBT</td><td>CBT</td><td>Première émission</td></tr><tr><td>REV</td><td>DATE</td><td>ETABLI</td><td>VERIFIE</td><td>APPROUVE</td><td>MODIFICATIONS</td></tr></table>				B3	03/09/2025	PMY	CBT	CBT	Modifications du scénario 1	A	24/07/2025	PMY	CBT	CBT	Première émission	REV	DATE	ETABLI	VERIFIE	APPROUVE	MODIFICATIONS	C																									
B3	03/09/2025	PMY	CBT	CBT	Modifications du scénario 1	
A	24/07/2025	PMY	CBT	CBT	Première émission	
REV	DATE	ETABLI	VERIFIE	APPROUVE	MODIFICATIONS	
D					<table><tr><td>Maitrise d'oeuvre</td><td colspan="5"><b>Extension zone RF</b> Synchrotron Soleil</td></tr><tr><td></td><td colspan="5"></td></tr><tr><td>Client</td><td colspan="5"><b>Vulcain Engineering</b> 61 rue de l'Abbaye, 50100 Cherbourg-en-Cotentin</td></tr><tr><td></td><td colspan="5"></td></tr><tr><td>Intervenant(s)</td><td colspan="5"><b>Synchrotron Soleil</b> L'Orme des merisiers - Départementale 128 - 91190 - Saint-Aubin</td></tr><tr><td></td><td colspan="5"><b>Carnet de plan extension RF - Scénario 1</b></td></tr><tr><td></td><td colspan="5"><b>Page de garde</b></td></tr></table>					Maitrise d'oeuvre	<b>Extension zone RF</b> Synchrotron Soleil											Client	<b>Vulcain Engineering</b> 61 rue de l'Abbaye, 50100 Cherbourg-en-Cotentin											Intervenant(s)	<b>Synchrotron Soleil</b> L'Orme des merisiers - Départementale 128 - 91190 - Saint-Aubin						<b>Carnet de plan extension RF - Scénario 1</b>						<b>Page de garde</b>					D
Maitrise d'oeuvre	<b>Extension zone RF</b> Synchrotron Soleil	
	
Client	<b>Vulcain Engineering</b> 61 rue de l'Abbaye, 50100 Cherbourg-en-Cotentin	
	
Intervenant(s)	<b>Synchrotron Soleil</b> L'Orme des merisiers - Départementale 128 - 91190 - Saint-Aubin	
	<b>Carnet de plan extension RF - Scénario 1</b>	
	<b>Page de garde</b>	
E	<p>NOTAS :</p> <p>Les cotes sont exprimées en centimètre.</p> <p>La charpente métallique est cotée à l'axe des profilés.</p>								E	
F					<table><tr><td colspan="6">Codification du document</td></tr><tr><td>VULCAIN</td><td>SOL</td><td>CH00888</td><td>MOE</td><td>PLA</td><td>006</td></tr><tr><td>B</td><td colspan="5"></td></tr><tr><td>PHASE</td><td>METIER</td><td>UNITES</td><td>FORMAT</td><td>ECHELLE</td><td>PAGE</td></tr><tr><td>DCE</td><td>MOE</td><td>cm</td><td>A3</td><td>Comme indiqué</td><td>01   14</td></tr></table>						Codification du document						VULCAIN	SOL	CH00888	MOE	PLA	006	B						PHASE	METIER	UNITES	FORMAT	ECHELLE	PAGE	DCE	MOE	cm	A3	Comme indiqué	01   14	F											
Codification du document	
VULCAIN	SOL	CH00888	MOE	PLA	006	
B	
PHASE	METIER	UNITES	FORMAT	ECHELLE	PAGE	
DCE	MOE	cm	A3	Comme indiqué	01   14	
	1	2					7	8	




**Vue 3D - Etat Projeté**  
Synchrotron Soleil - Extension zone RF

Codification du document 

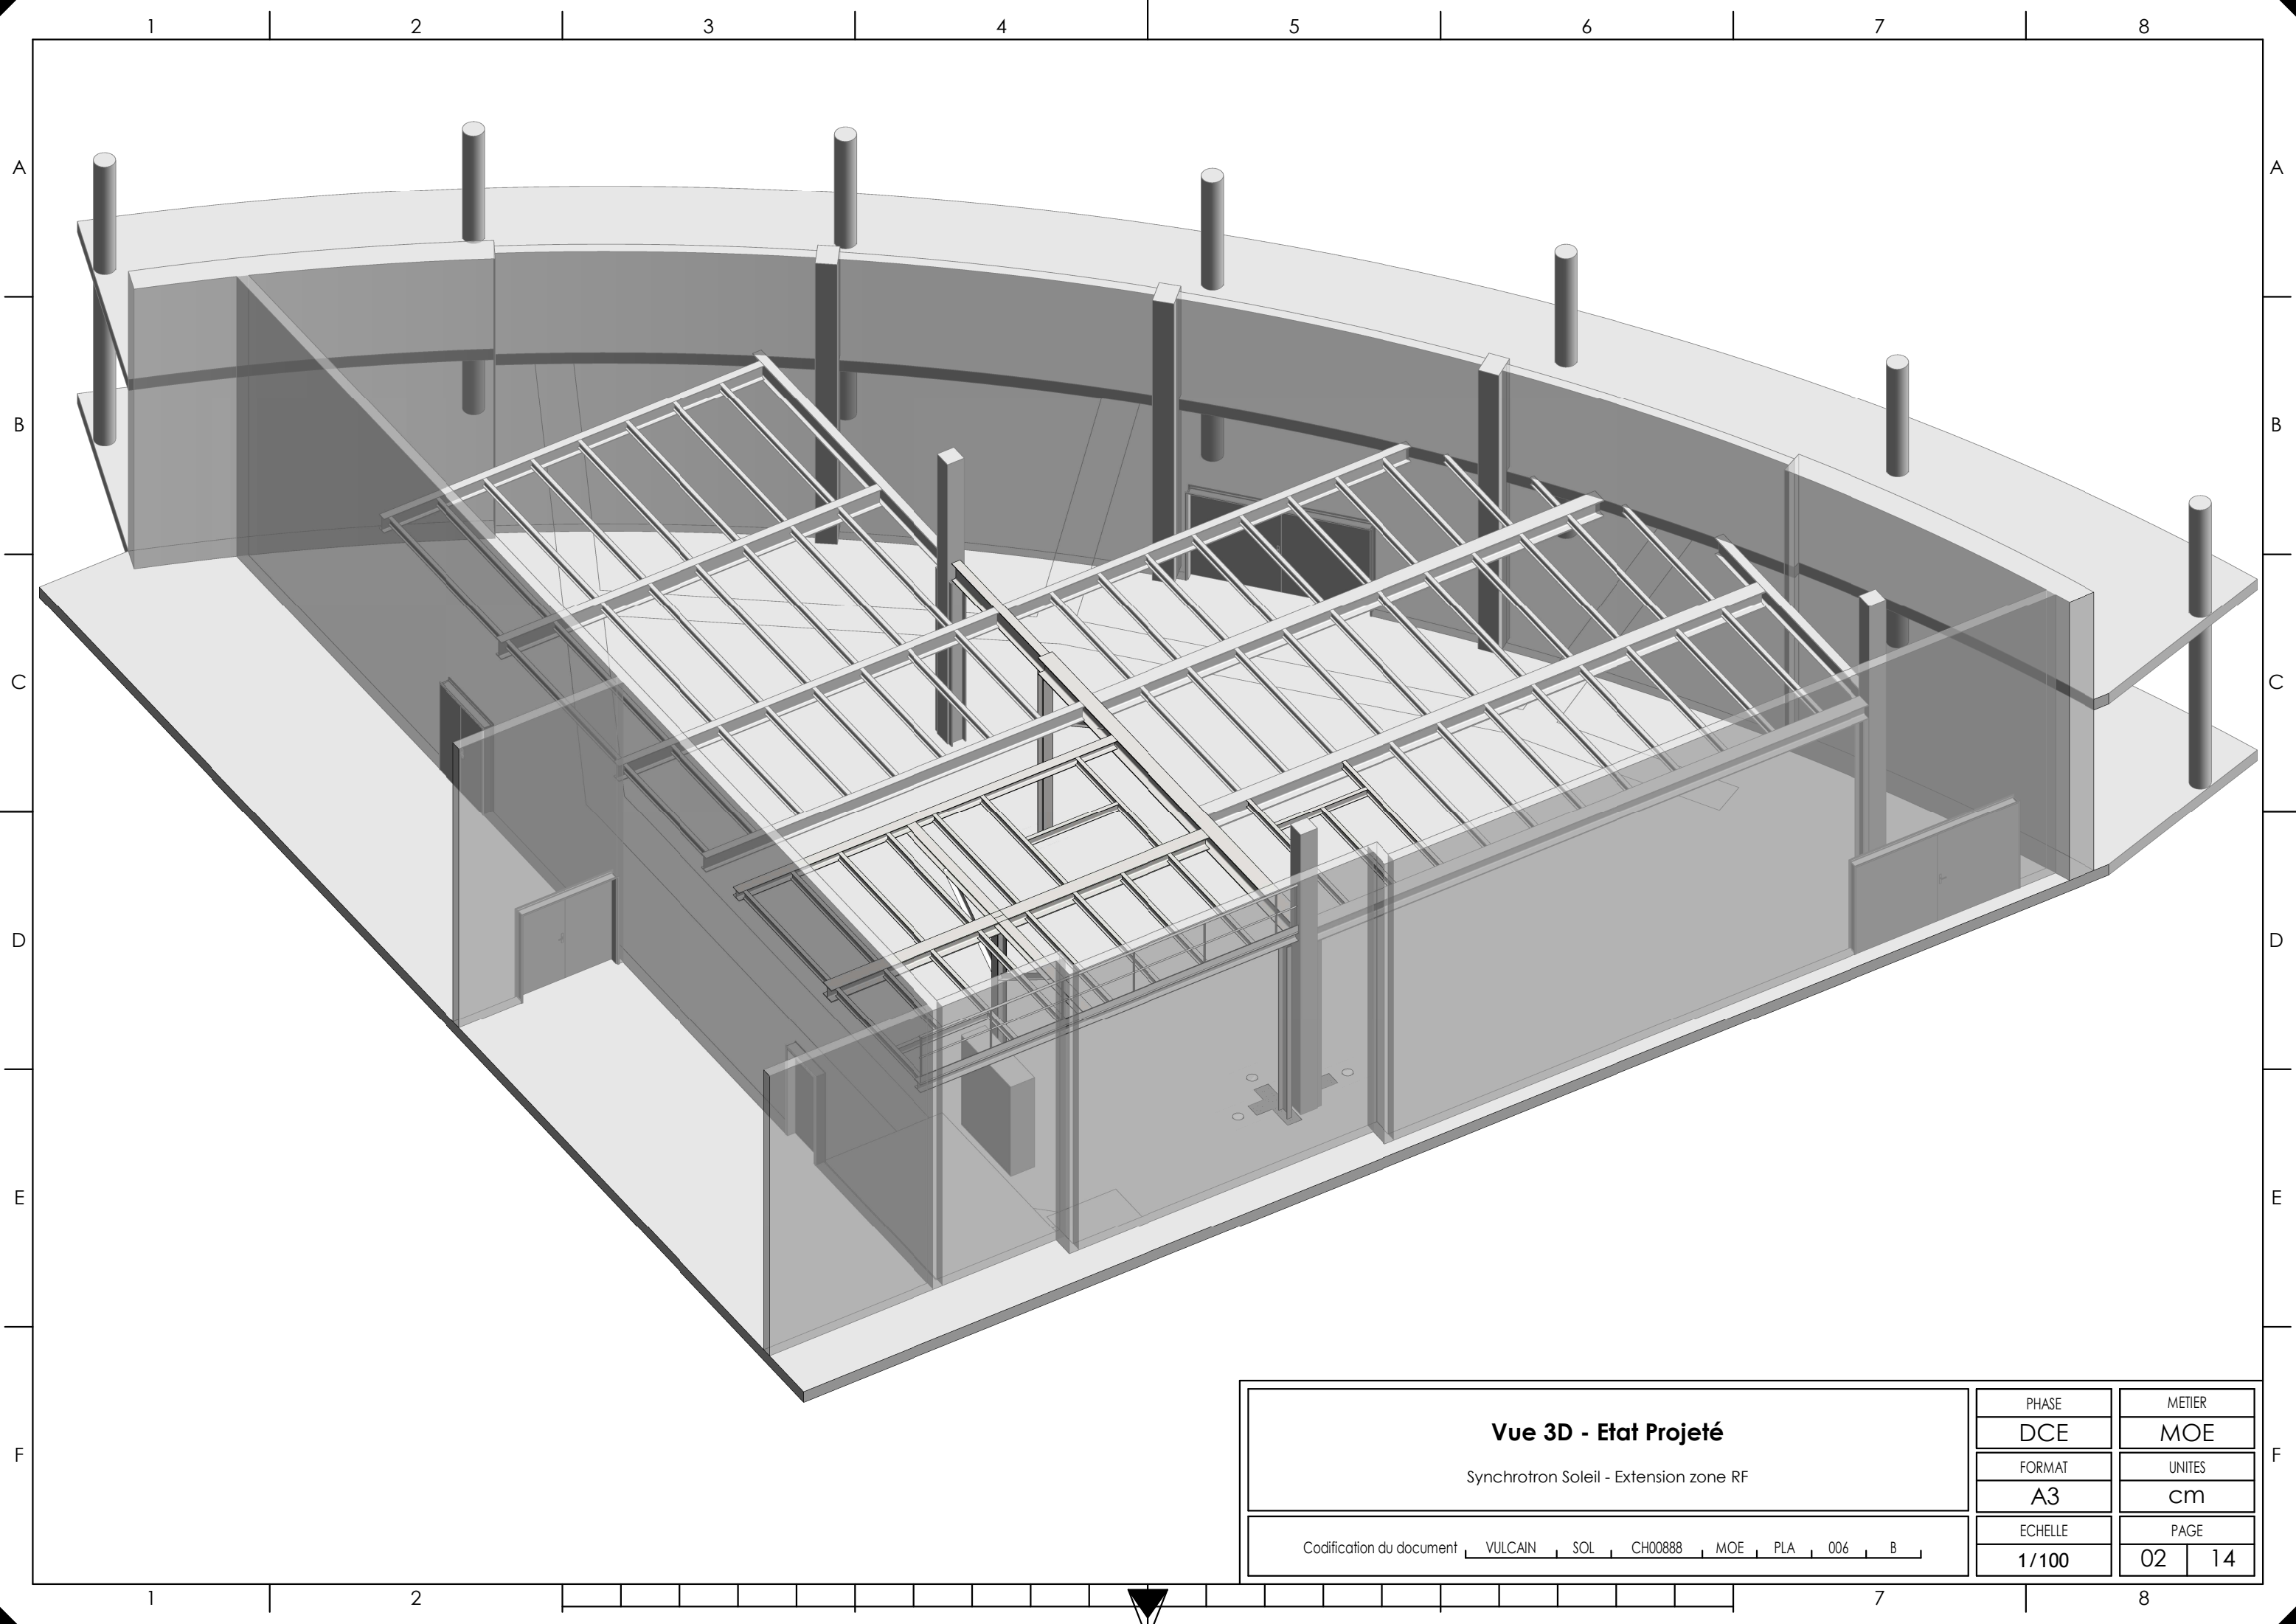VULCAIN	SOL	CH00888	MOE	PLA	006	B
---------	-----	---------	-----	-----	-----	---

PHASE
DCE
FORMAT
A3
ECHELLE
1/100

METIER
MOE
UNITES
cm
PAGE
0214

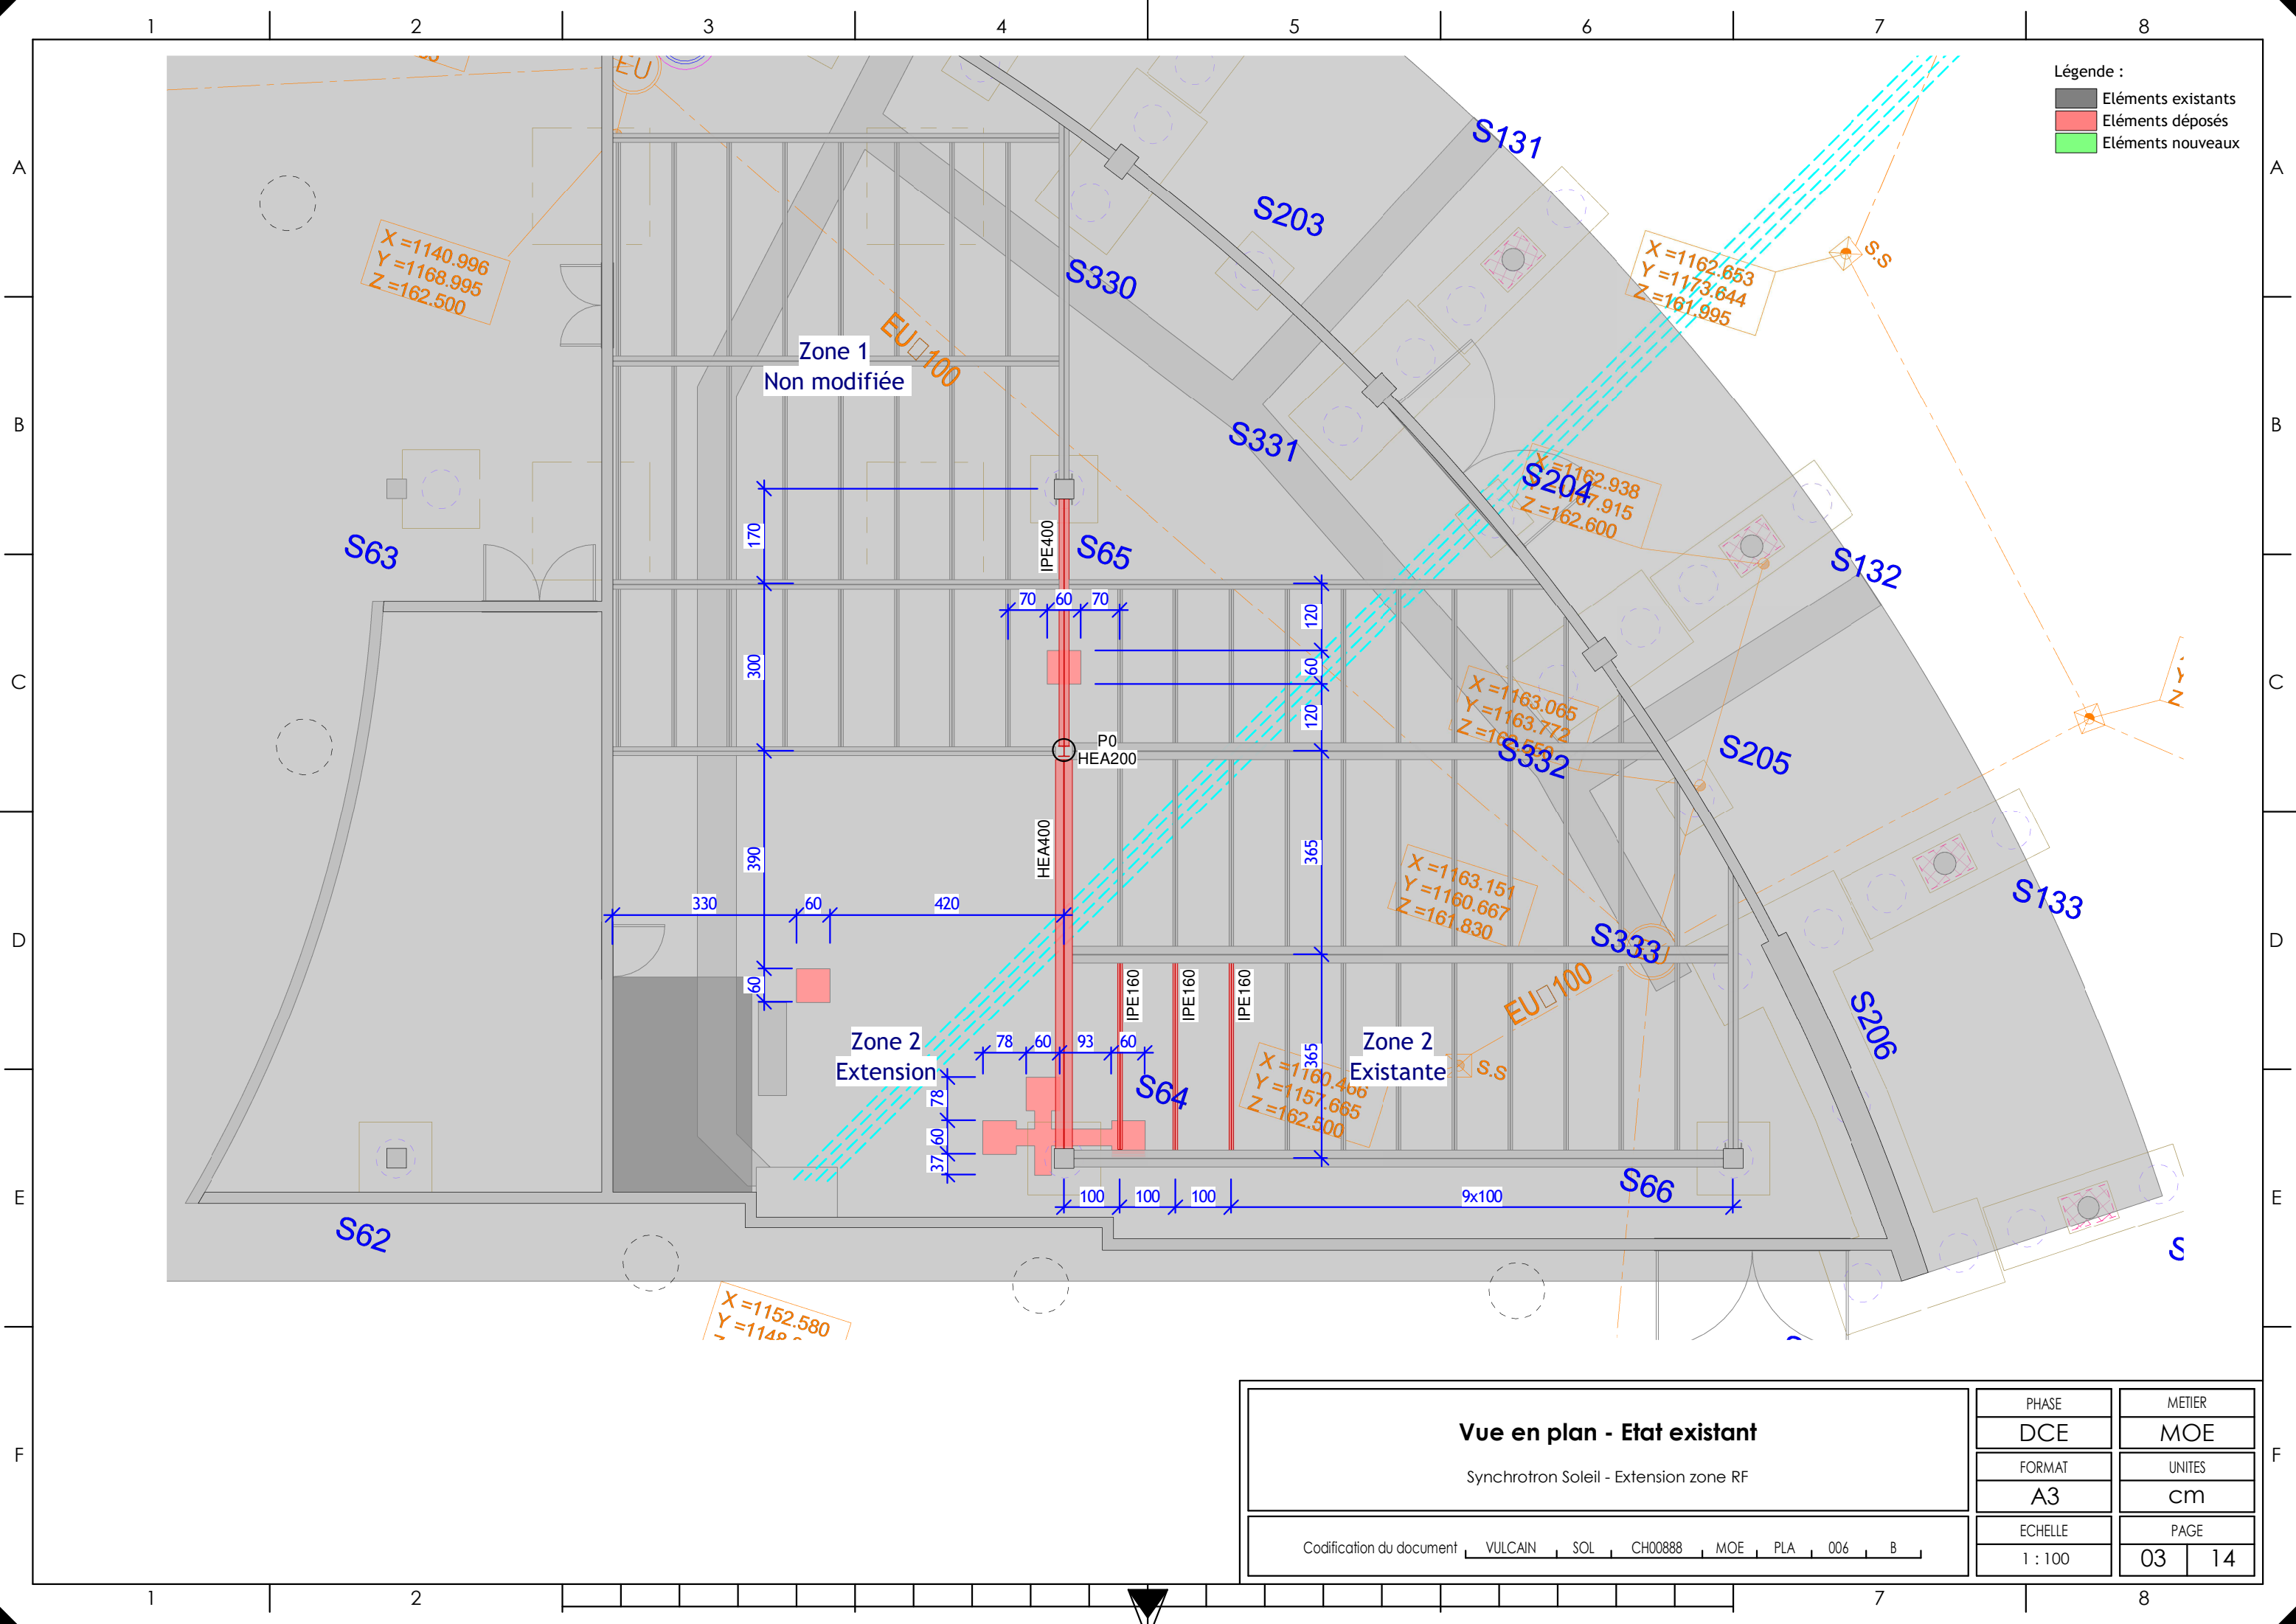


Vue en plan - Etat existant Synchrotron Soleil - Extension zone RF			PHASE		METIER	
			DCE		MOE	
Codification du document VULCAIN SOL CH00888 MOE PLA 006 B			FORMAT		UNITES	
			A3		cm	
			ECHELLE		PAGE	
			1 : 100		03 14	



Liste des massifs de fondation - projet		
Epaisseur des massifs : 50cm		
Profondeur des pieux : 500cm		
Identifiant	Dimensions	Nombre de pieux
M01	60x60 cm	1
M02	60x60 cm	1
M03	60x60 cm	1
M04	60x60 cm	1
M05	60x60 cm	1


Liste des poutres de fondation		
Identifiant	Type	Longueur
Poutre 1	30 x 50 cm	67 cm
Poutre 2	30 x 50 cm	48 cm
Poutre 3	30 x 50 cm	170 cm

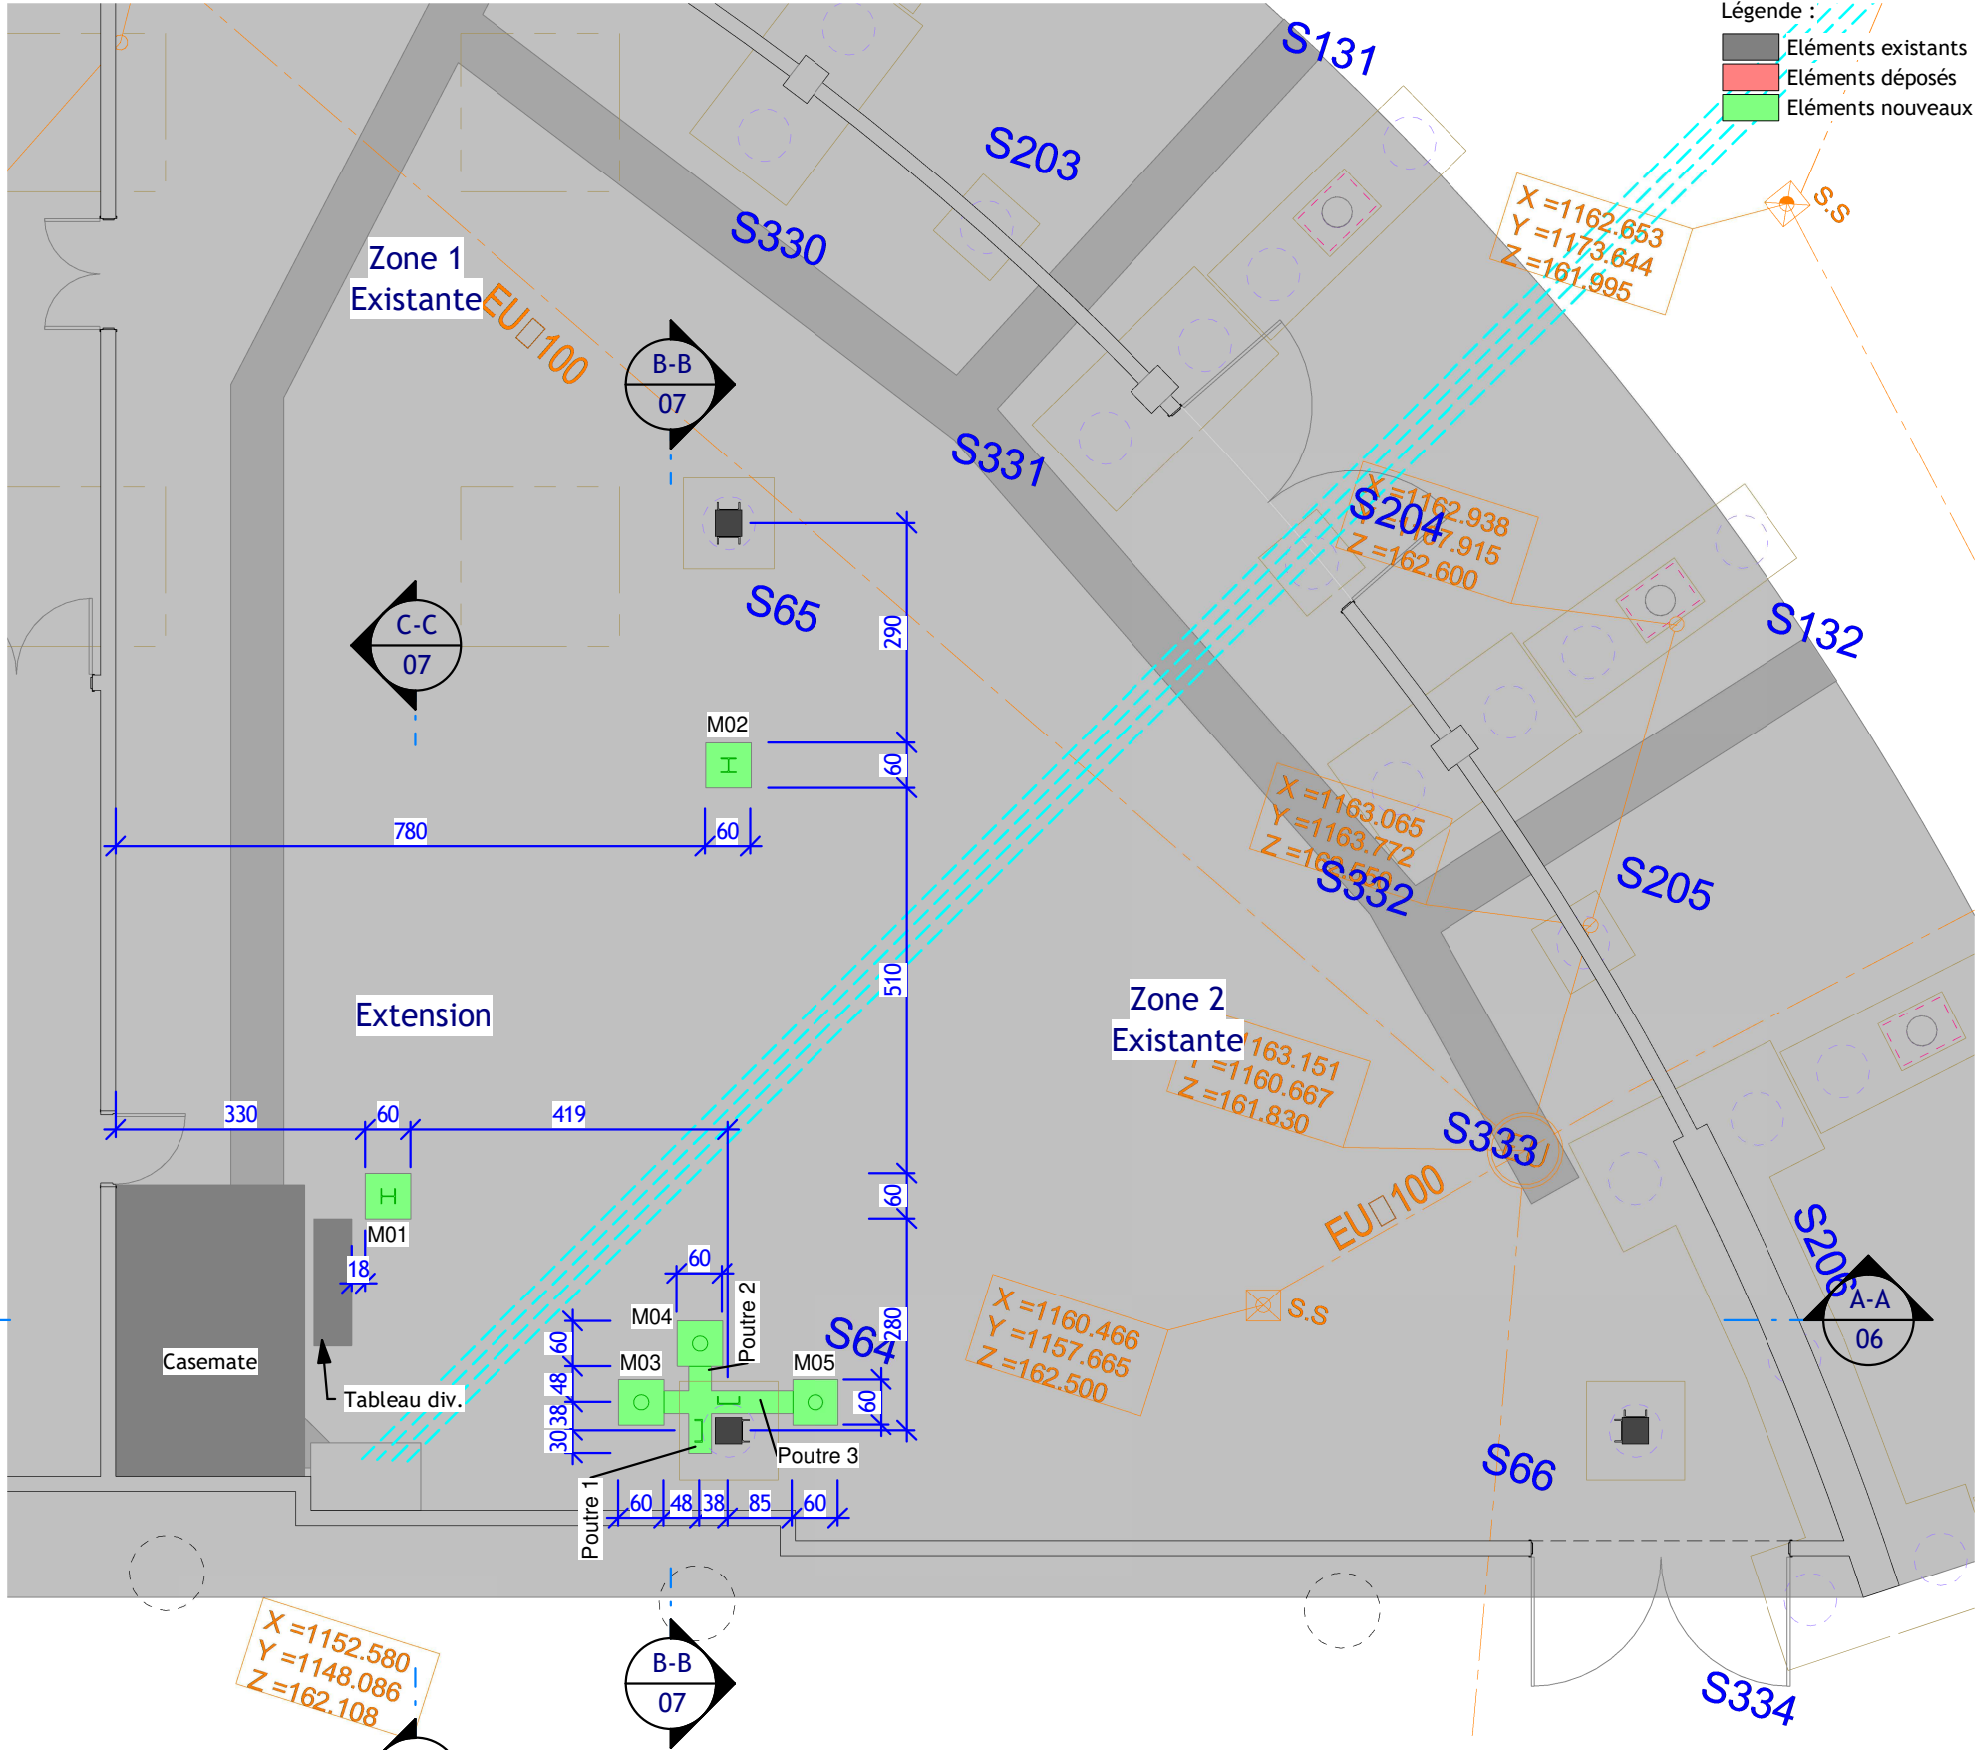


PHASE		METIER	
DCE		MOE	
FORMAT		UNITES	
A3		cm	
ECHELLE		PAGE	
1 : 100		04	14

Codification du document : VULCAIN SOL CH00888 MOE PLA 006 B



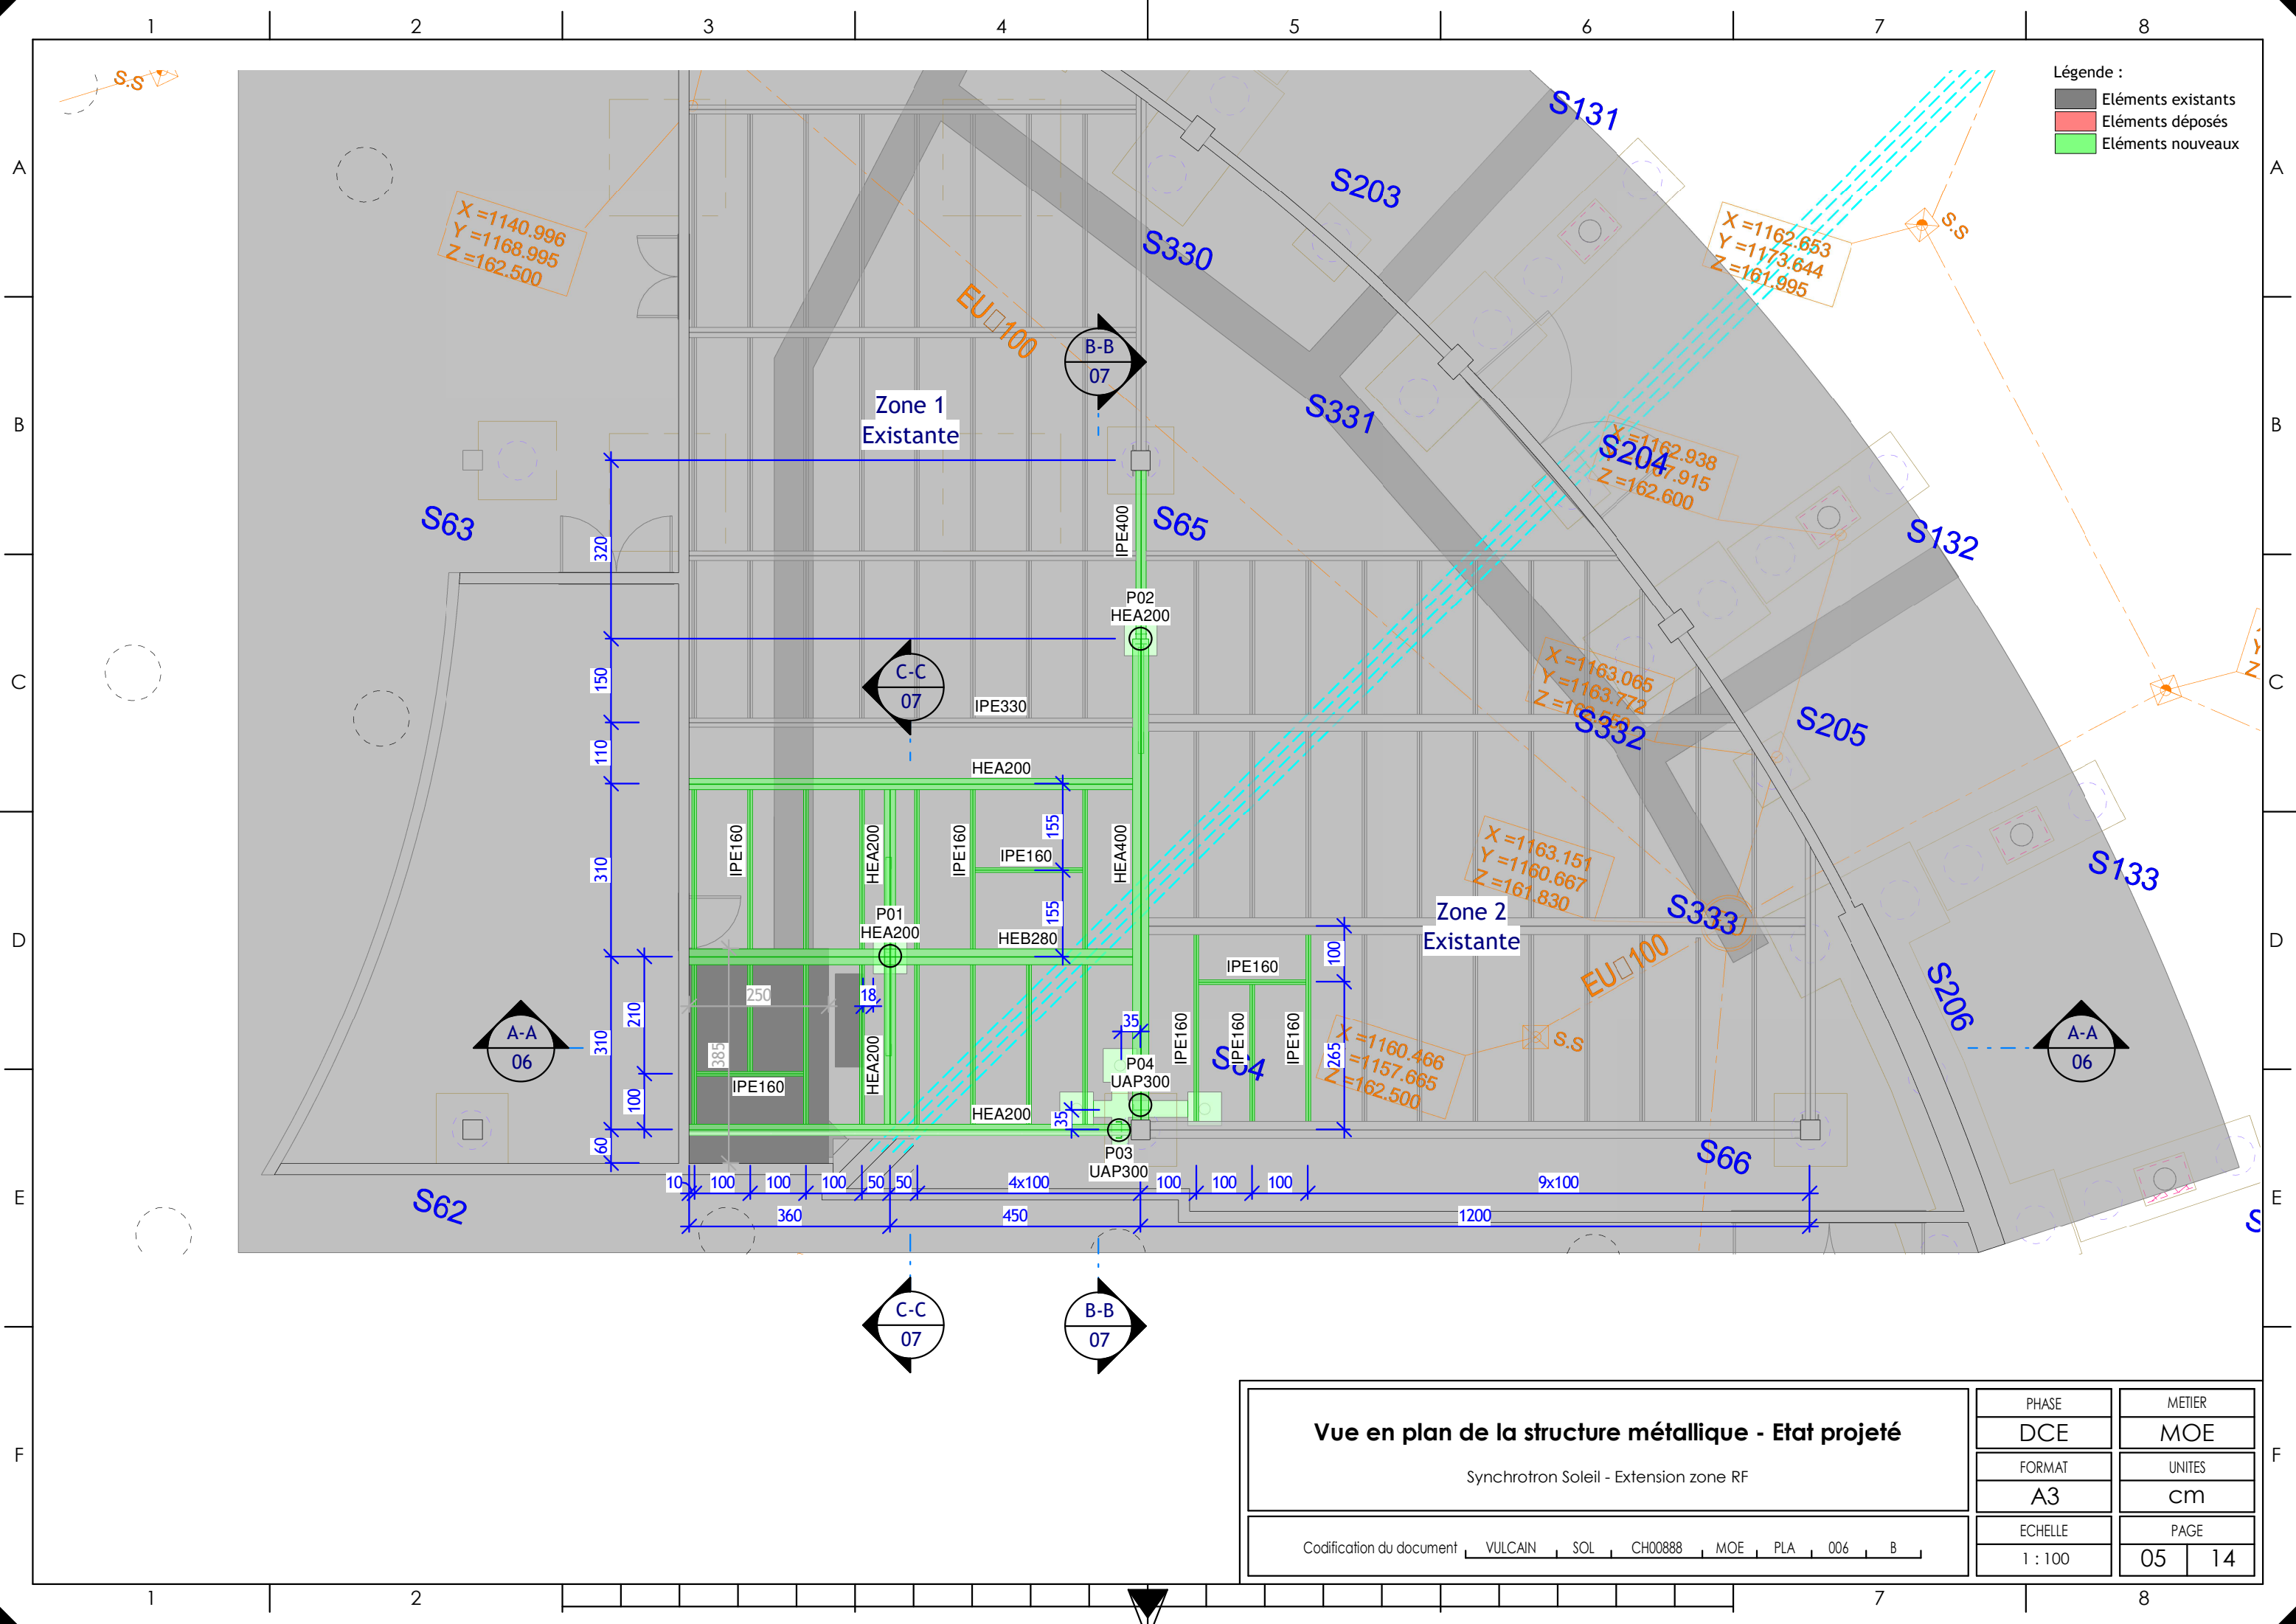

<div><div><div><div><div></div><div></div><div></div><div></div><div></div><div></div><div></div><div></div><div></div><div></div><div></div><div></div><div></div><div></div><div></div><div></div><div></div><div></div><div></div><div></div><div></div><div></div><div></div><div></div><div></div><div></div><div></div><div></div><div></div><div></div><div></div><div></div><div></div><div></div><div></div><div></div><div></div><div></div><div></div><div></div><div></div><div></div><div></div><div></div><div></div><div></div><div></div><div></div><div></div><div></div><div></div><div></div><div></div><div></div><div></div><div></div><div></div><div></div><div></div><div></div><div></div><div></div><div></div><div></div><div></div><div></div><div></div><div></div><div></div><div></div><div></div><div></div><div></div><div></div><diviv></div><div></div><div></div><div></div><div></div><div></div><div></div><div></div><div></div><div></div><div></div><div></div><div></div><div></div><div></div><div></div><div></div><div></div><div></div></div></div></div></div>
---

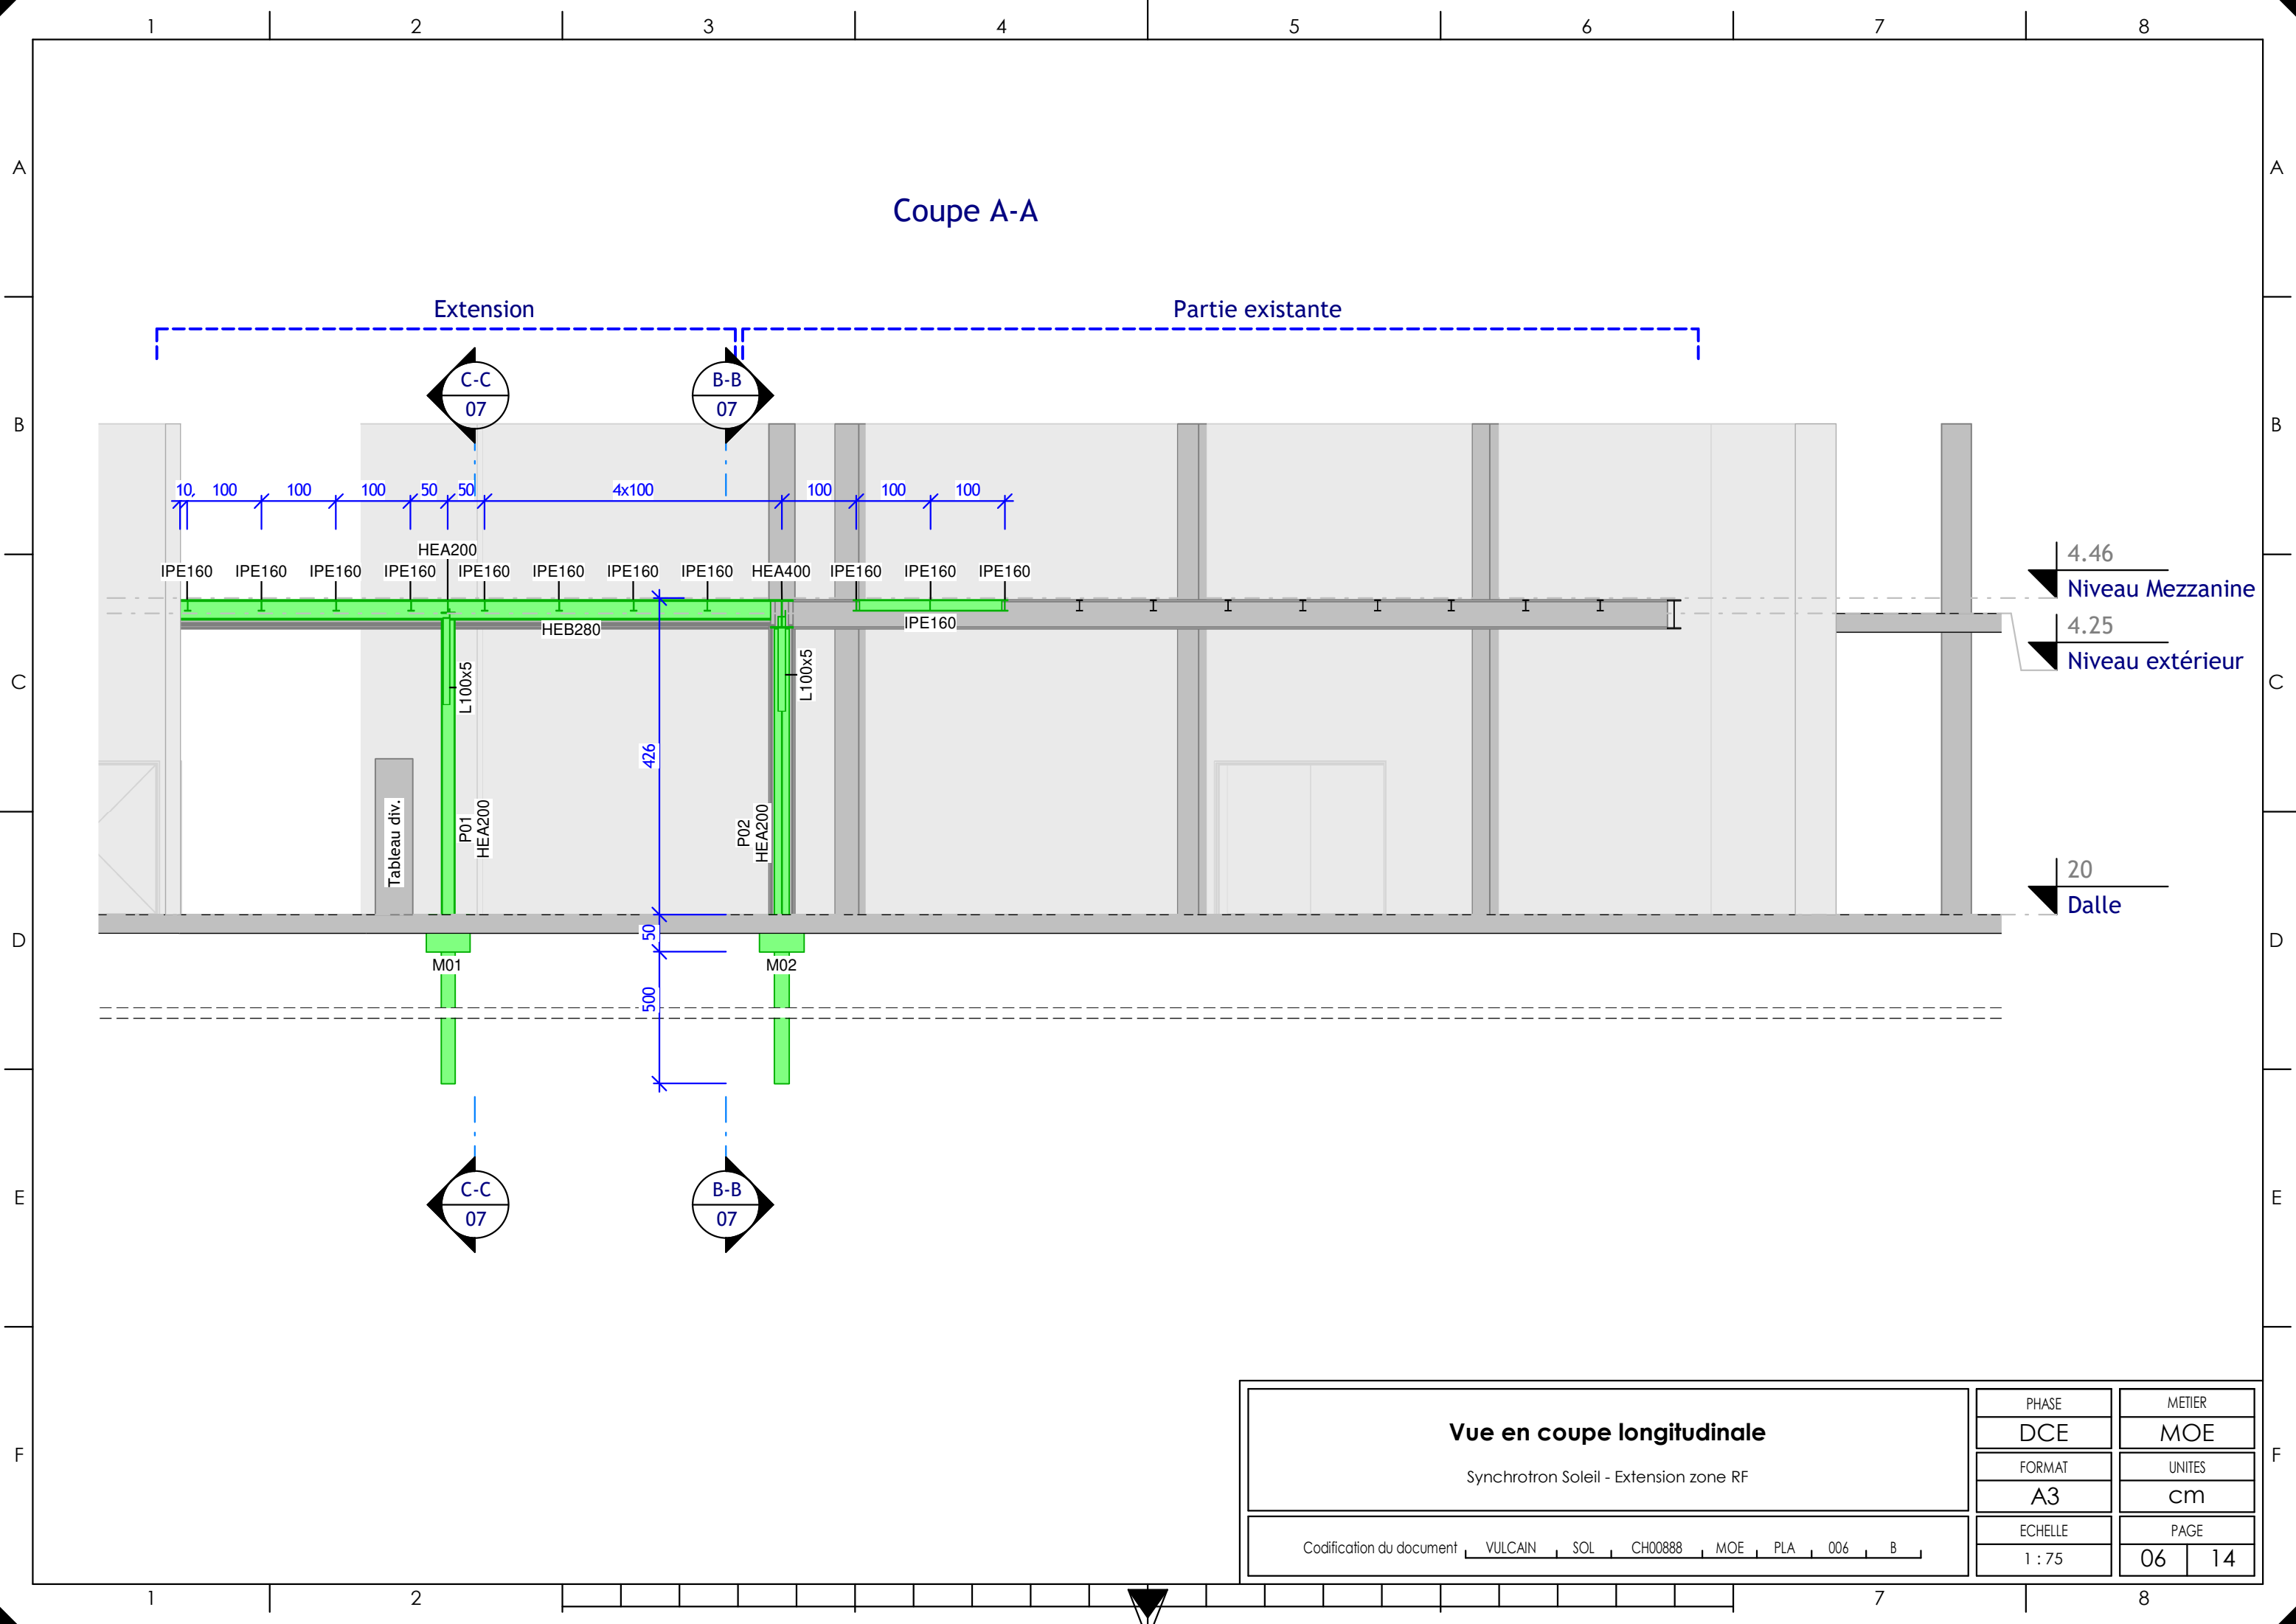

Coupe A-A

Extension

Partie existante

4.46

Niveau Mezzanine

4.25

Niveau extérieur

20

Dalle

Vue en coupe longitudinale

Synchrotron Soleil - Extension zone RF

Codification du document VULCAIN SOL CH00888 MOE PLA 006 B

PHASE

DCE

FORMAT

A3

ECHELLE

1 : 75

METIER


MOE

UNITES

cm

PAGE

06 14

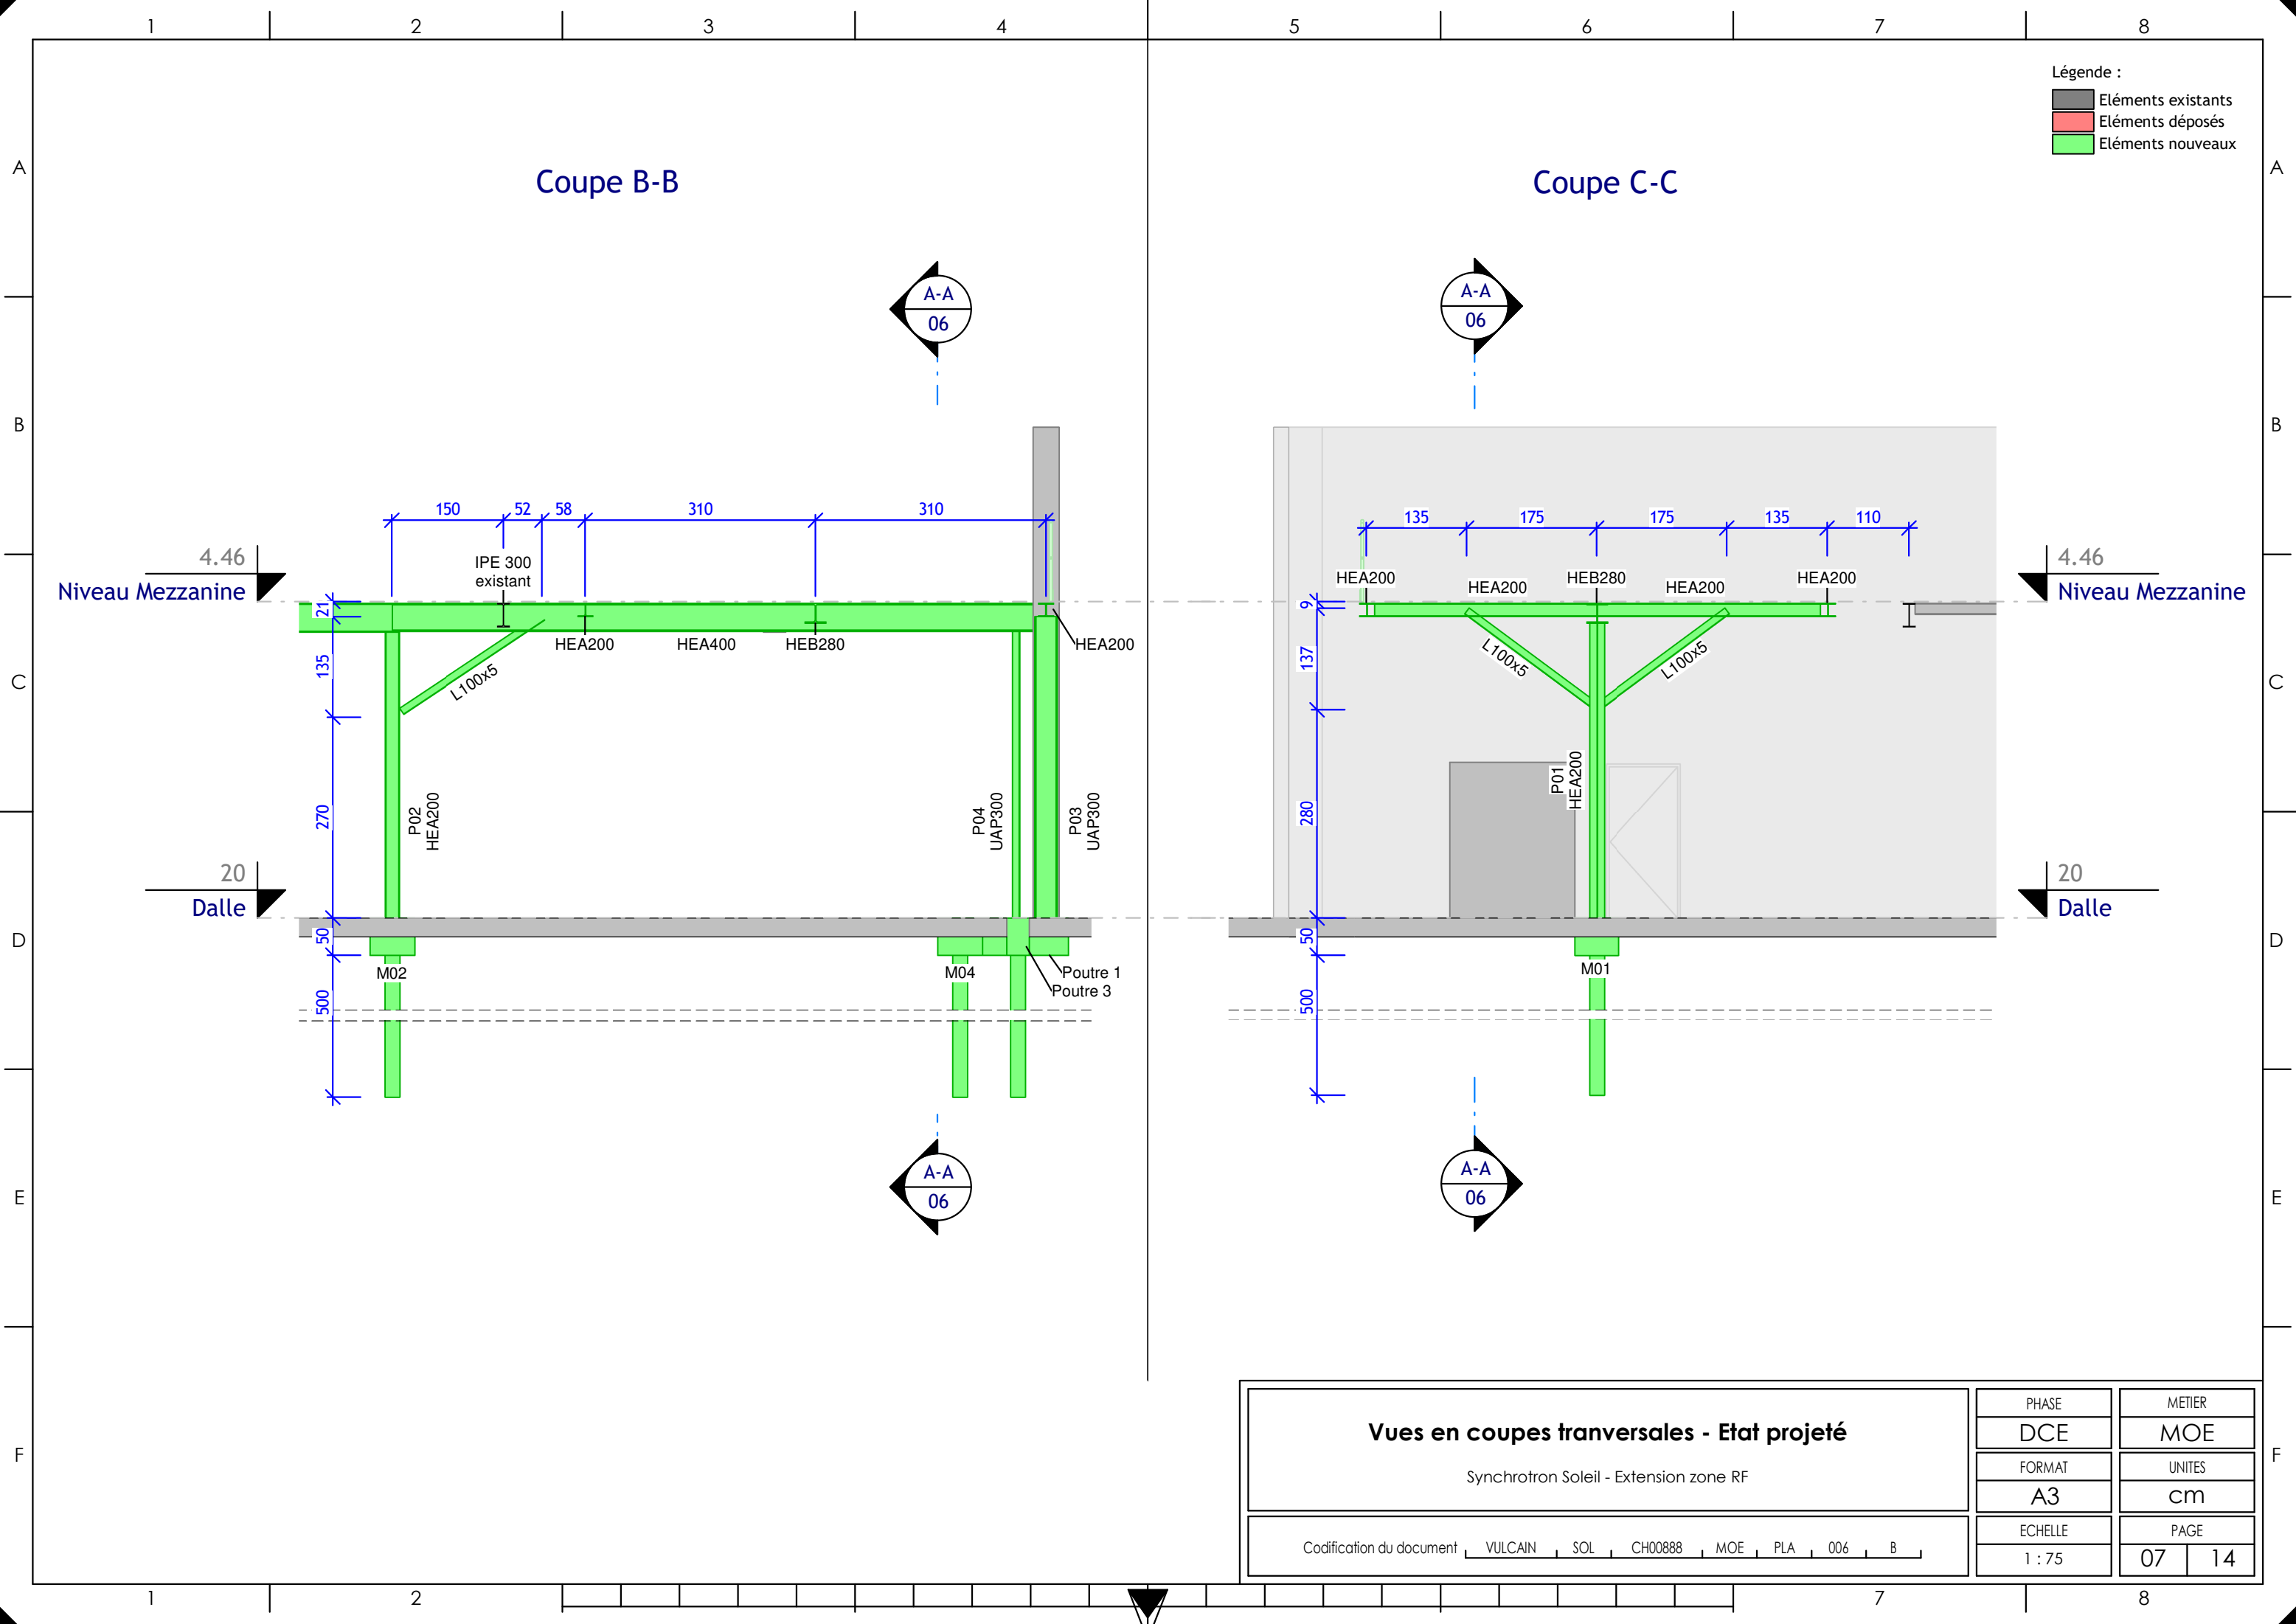

- Légende :
- Eléments existants
  - Eléments déposés
  - Eléments nouveaux

Coupe B-B

Coupe C-C

4.46  
Niveau Mezzanine

4.46  
Niveau Mezzanine

20  
Dalle

20  
Dalle


Vues en coupes transversales - Etat projeté

Synchrotron Soleil - Extension zone RF


Codification du document VULCAIN SOL CH00888 MOE PLA 006 B

PHASE	METIER
DCE	MOE
FORMAT	UNITES
A3	cm
ECHELLE	PAGE
1 : 75	07 14



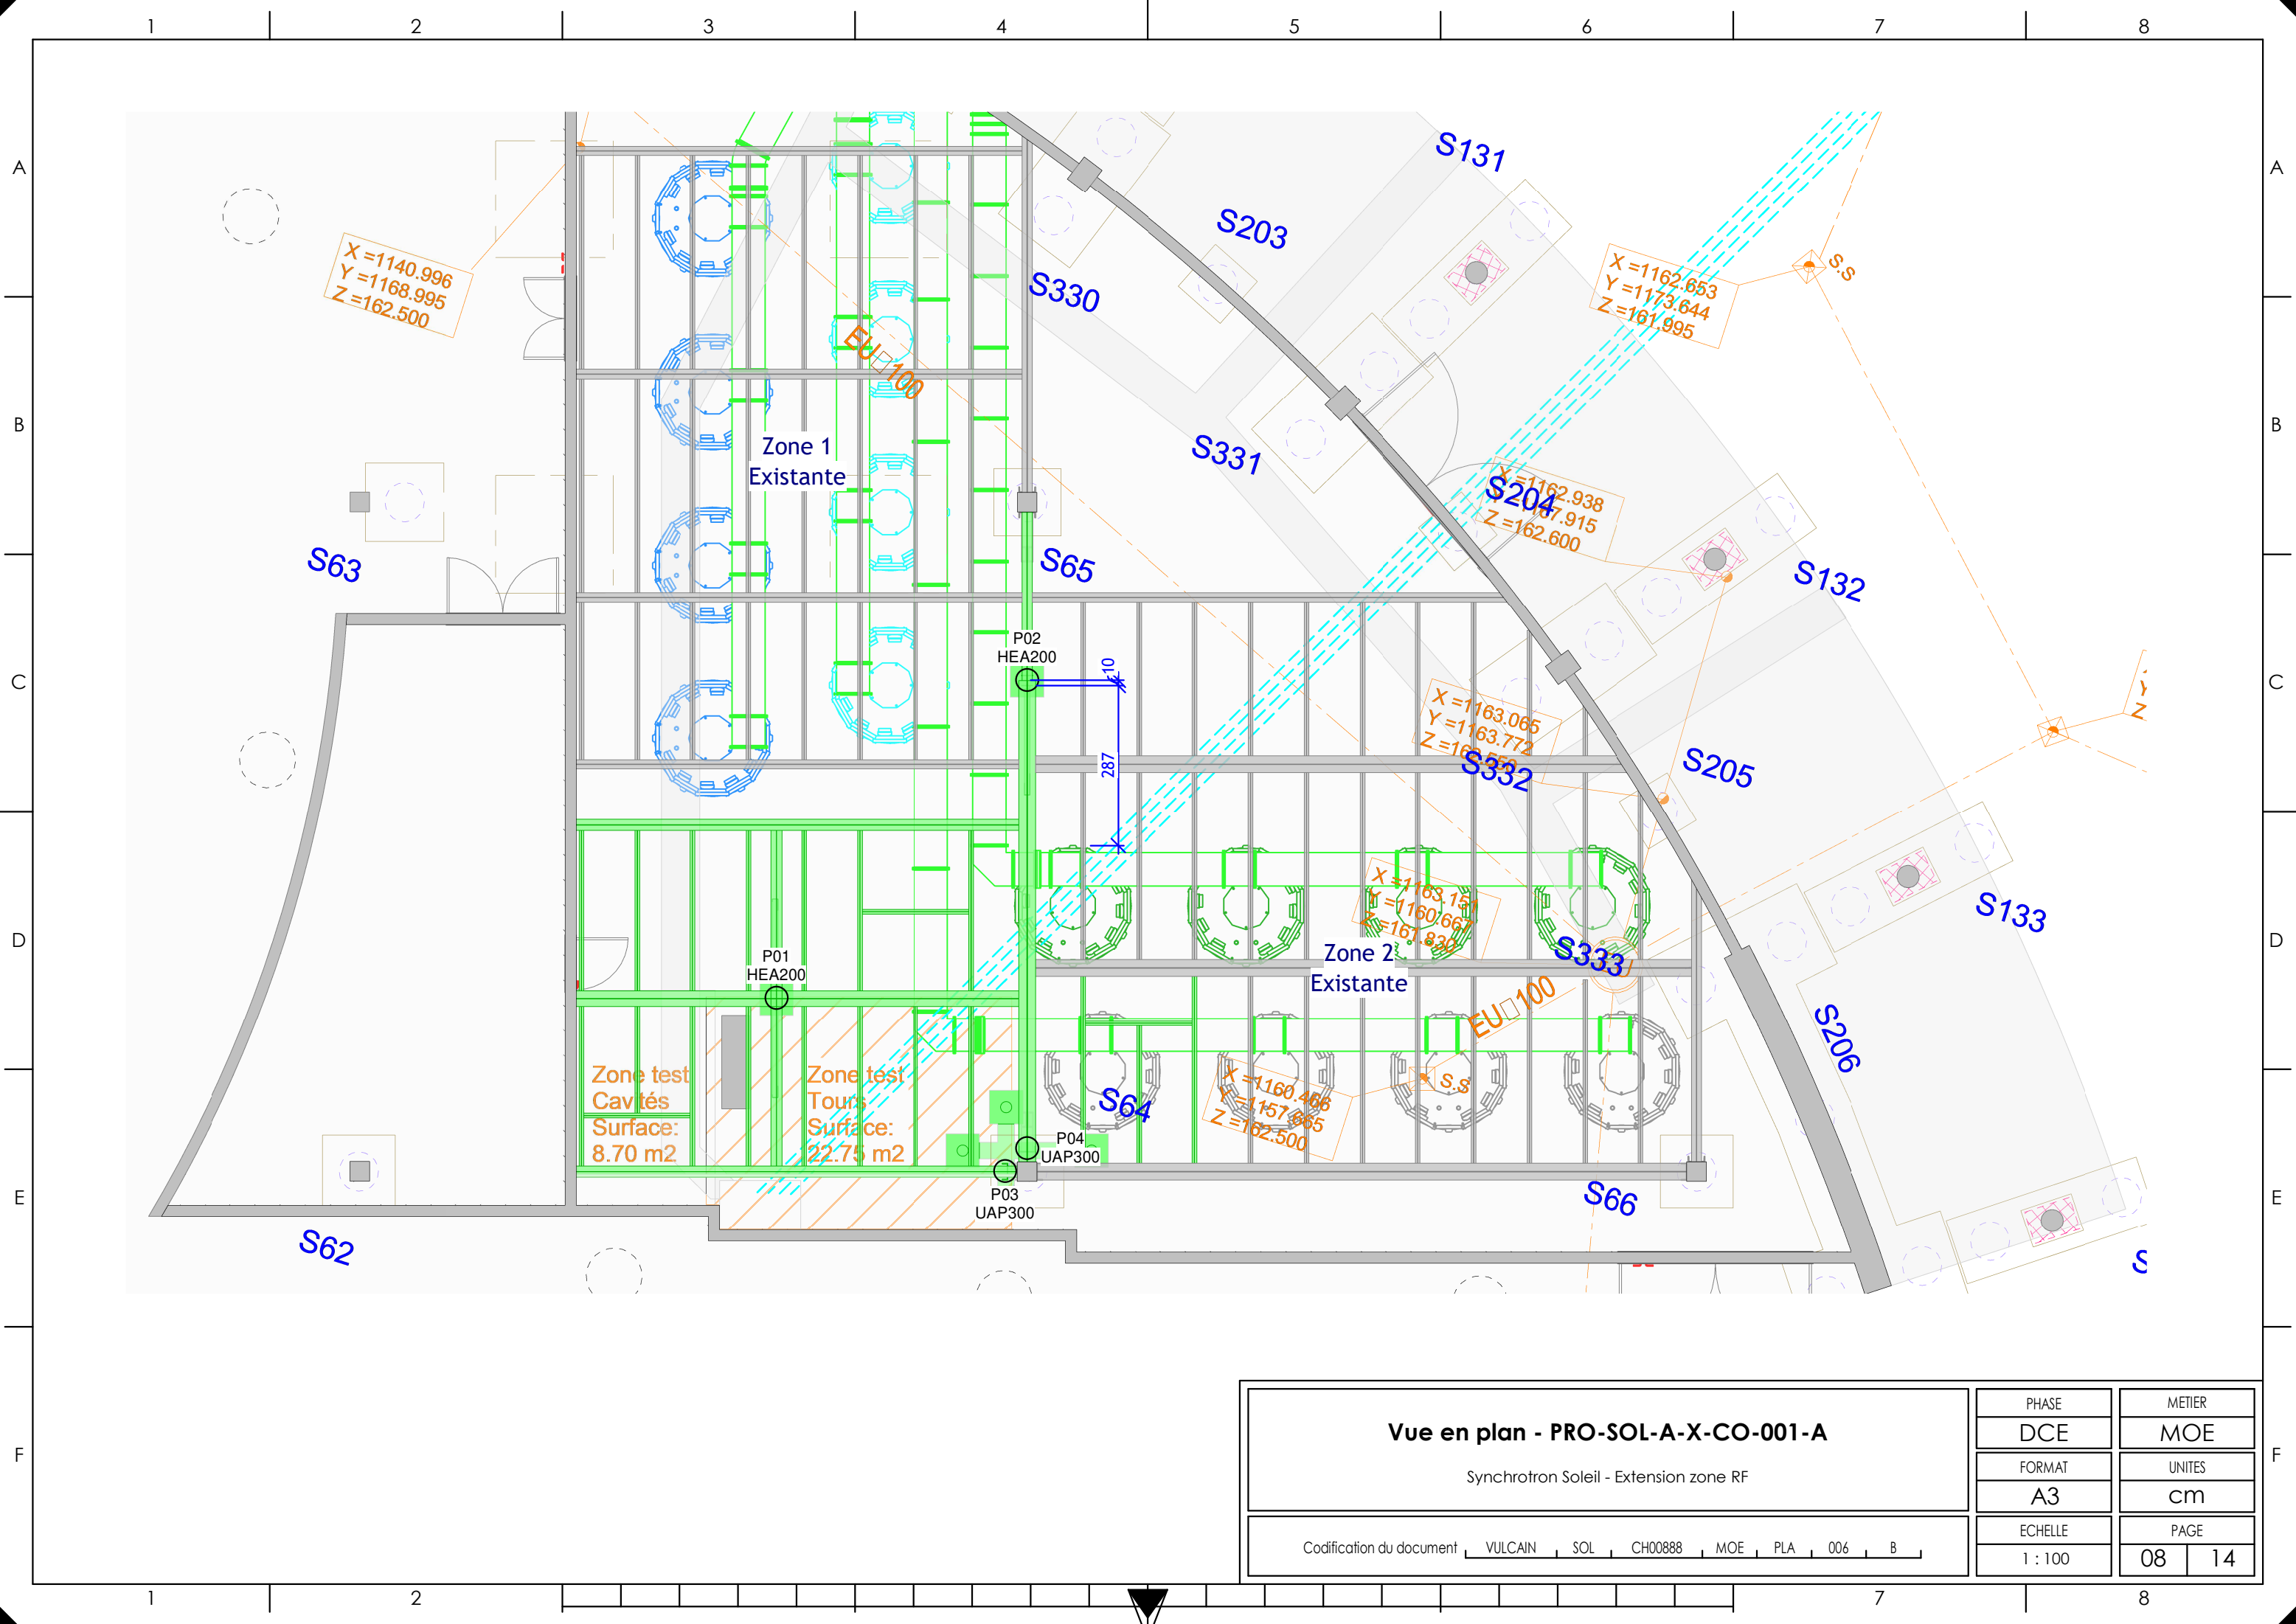


Vue en plan - PRO-SOL-A-X-CO-001-A			PHASE		METIER	
			DCE		MOE	
Synchrotron Soleil - Extension zone RF			FORMAT		UNITES	
			A3		cm	
Codification du document VULCAIN SOL CH00888 MOE PLA 006 B			ECHELLE		PAGE	
			1 : 100		08 14	

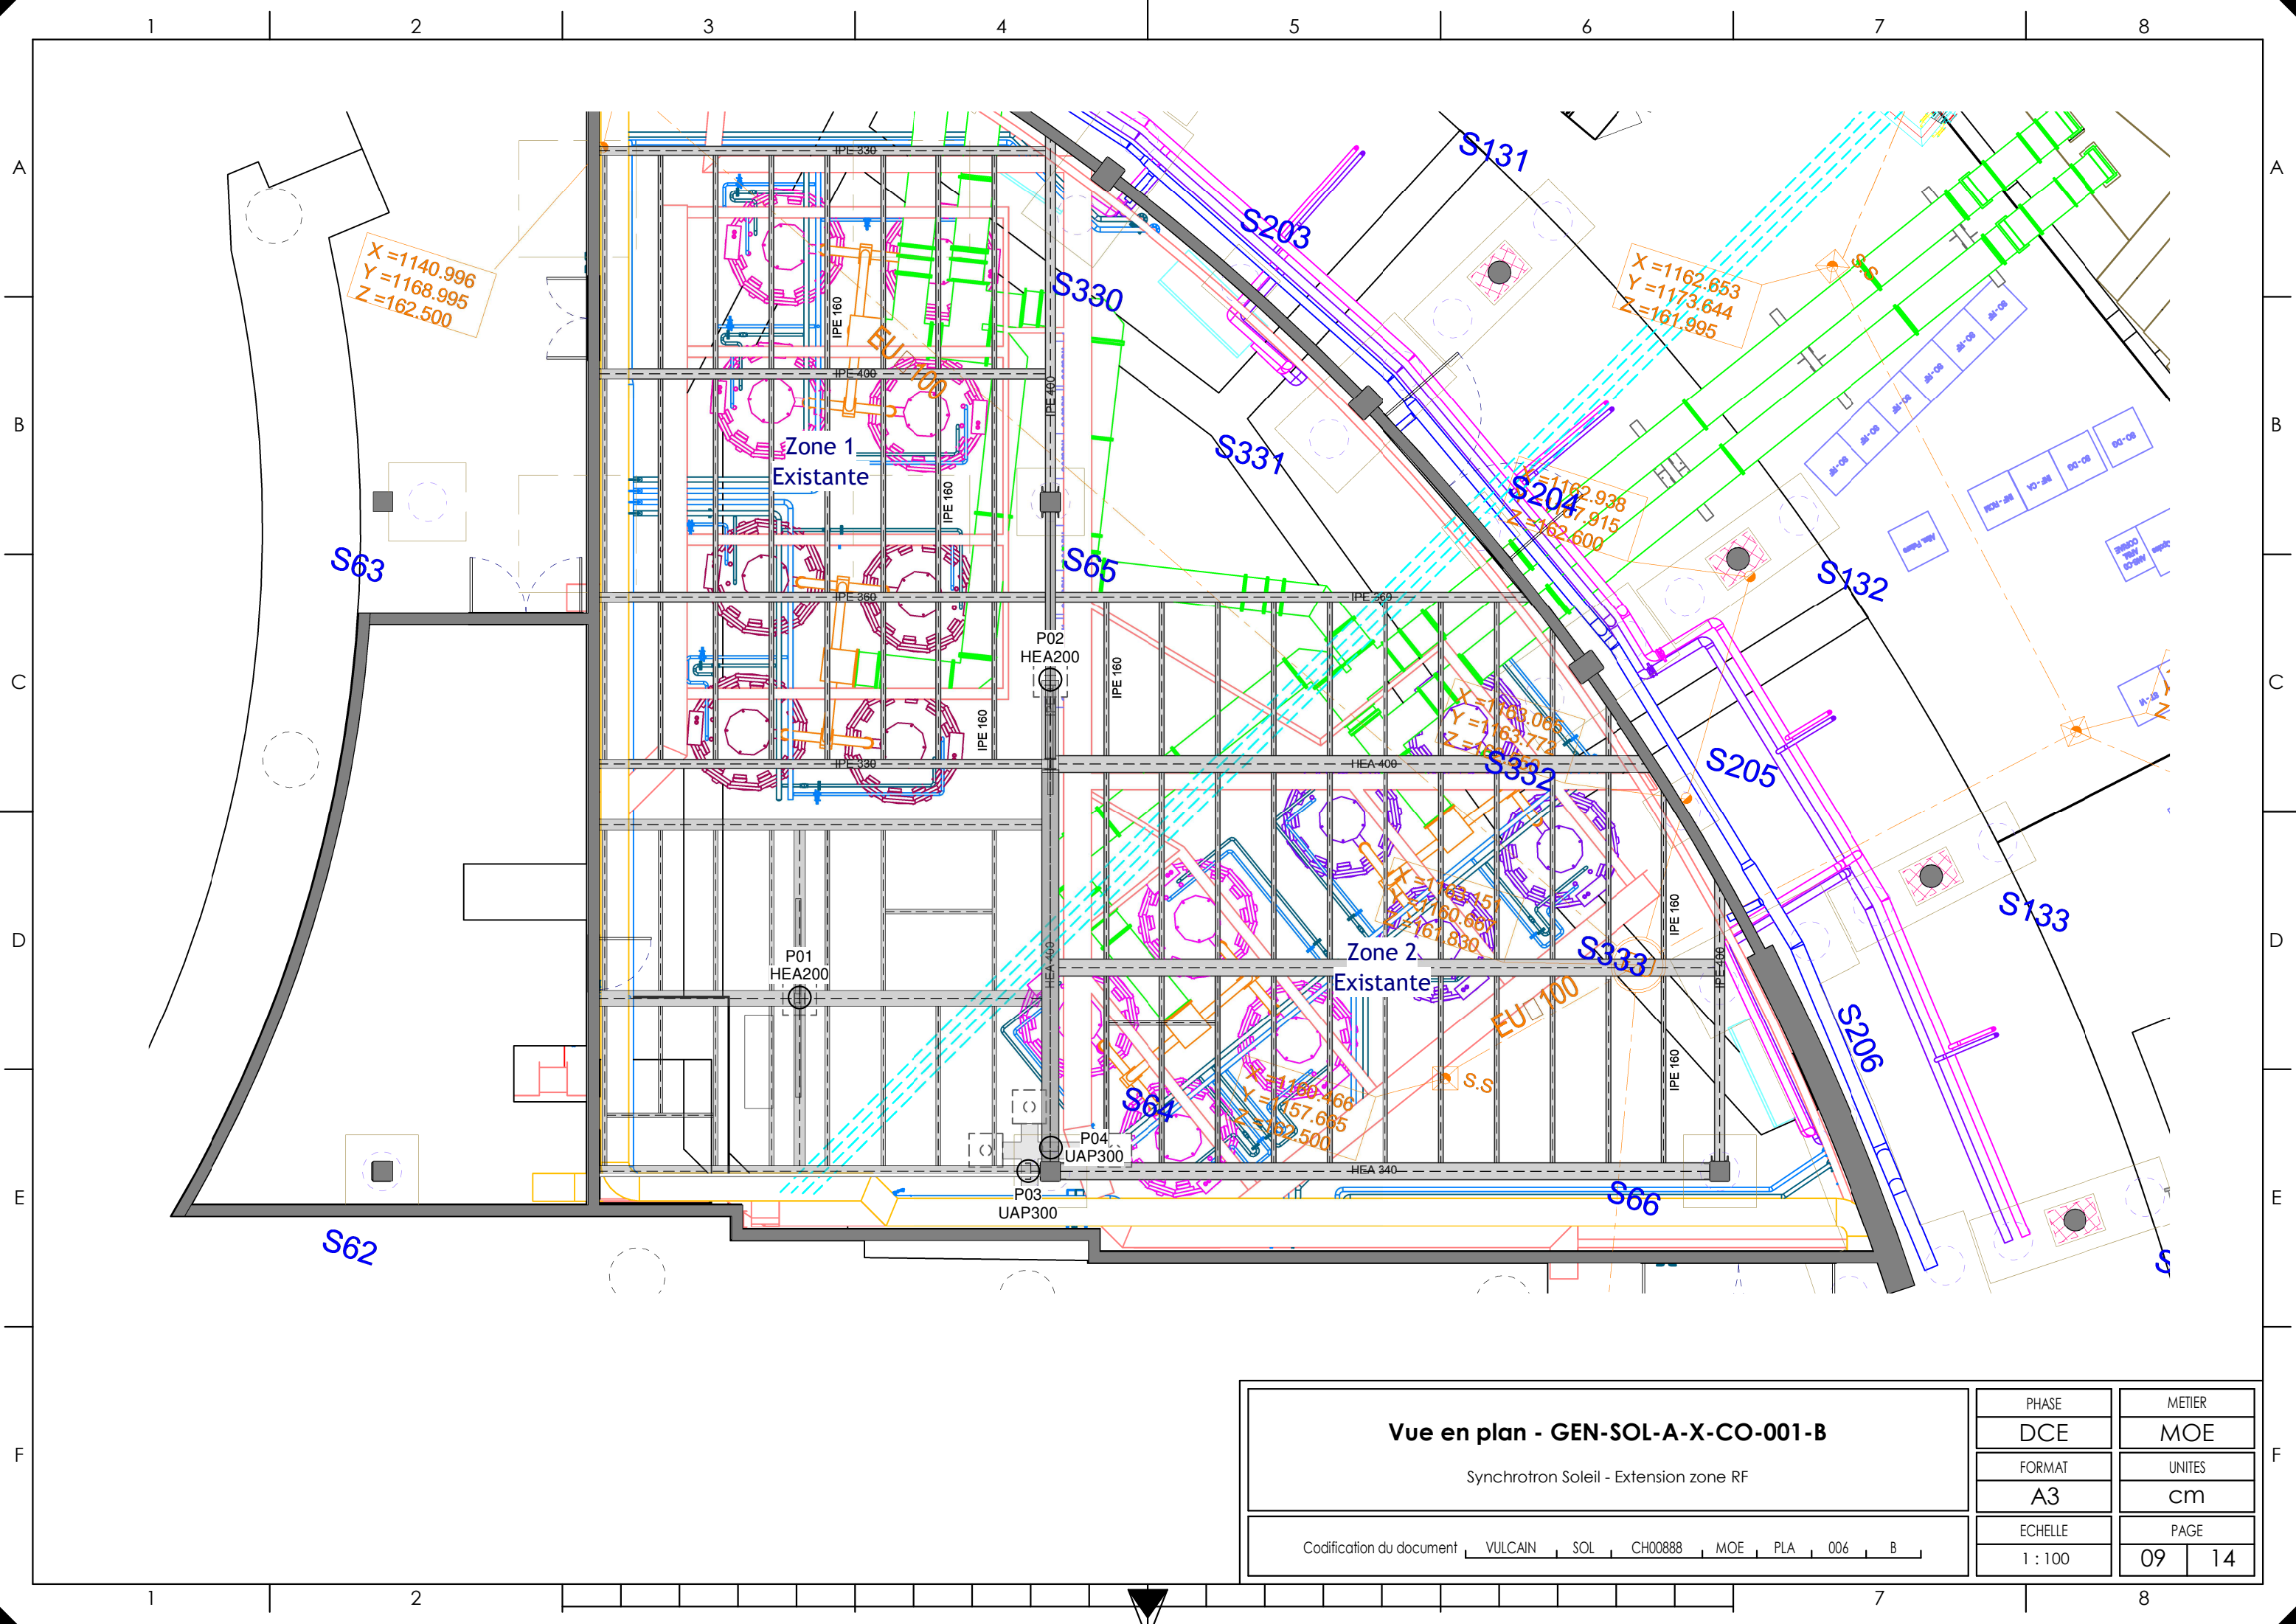

<b>Vue en plan - GEN-SOL-A-X-CO-001-B</b> Synchrotron Soleil - Extension zone RF				PHASE		METIER	
				DCE		MOE	
				FORMAT		UNITES	
				A3		cm	
				ECHELLE		PAGE	
				1 : 100		09	14
Codification du document    VULCAIN    SOL    CH00888    MOE    PLA    006    B							



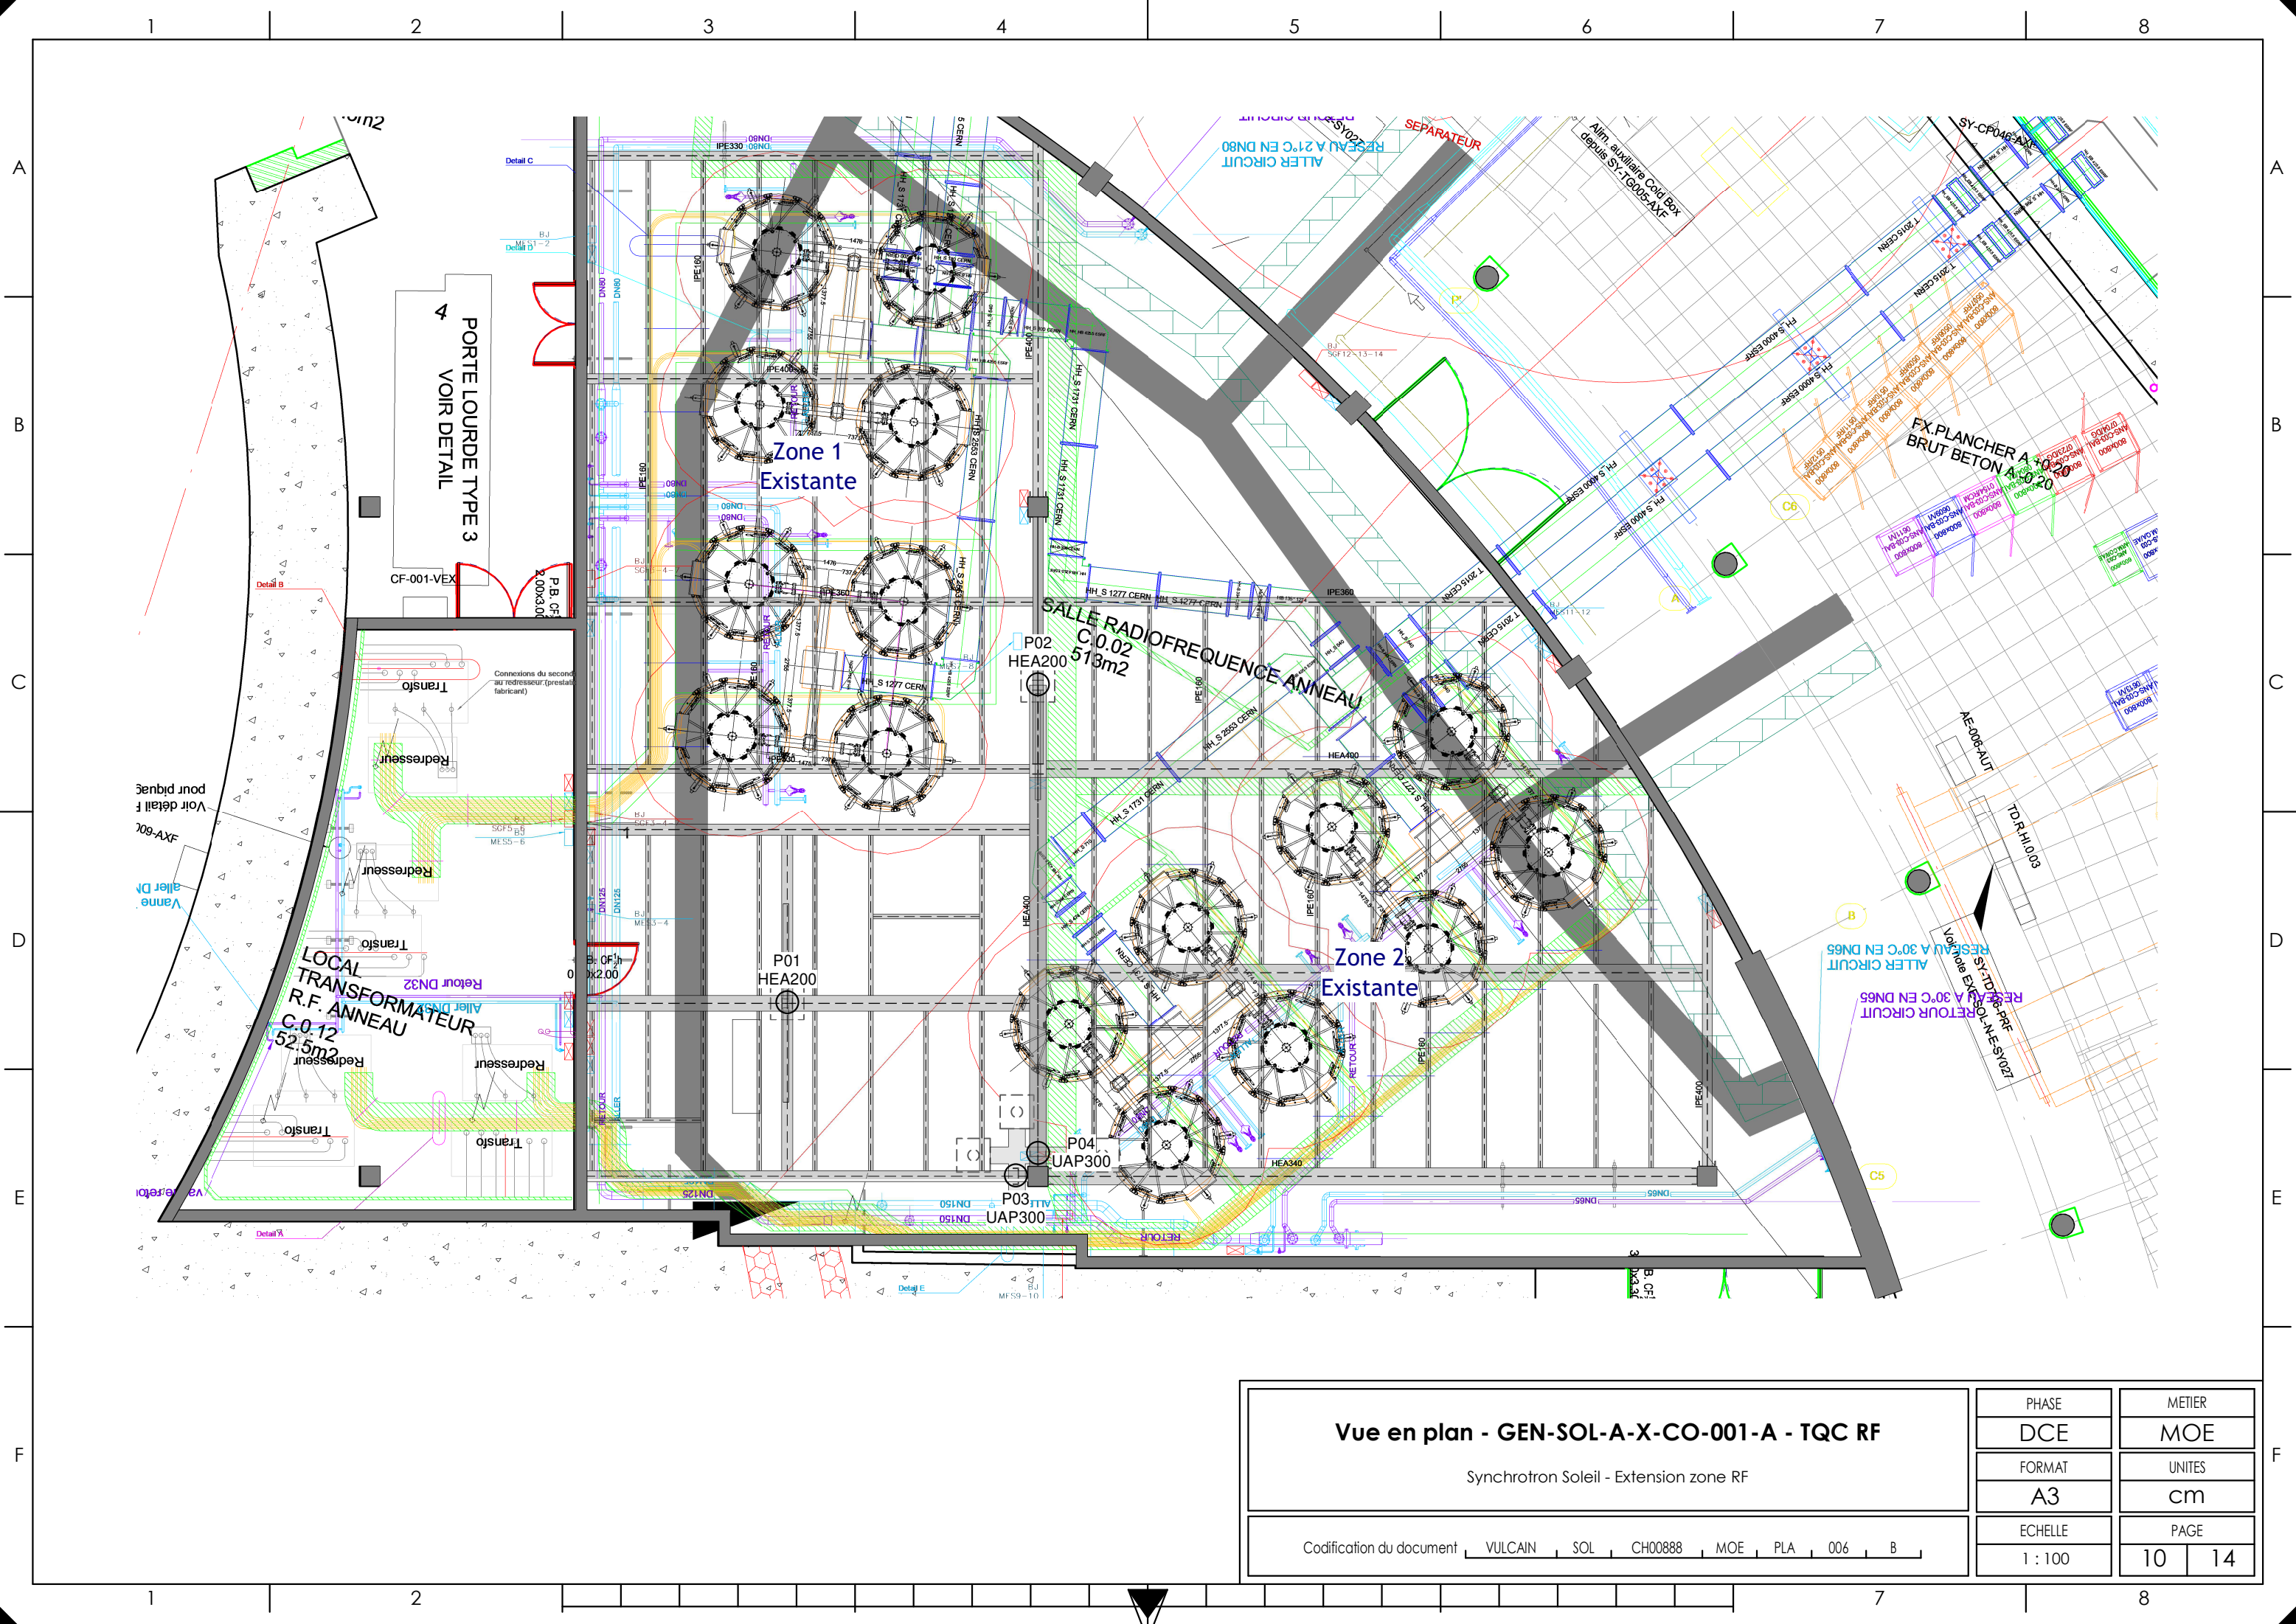


Vue en plan - GEN-SOL-A-X-CO-001-A - TQC RF

Synchrotron Soleil - Extension zone RF

Codification du document VULCAIN SOL CH00888 MOE PLA 006 B

PHASE	METIER
DCE	MOE
FORMAT	UNITES
A3	cm
ECHELLE	PAGE
1 : 100	10 14



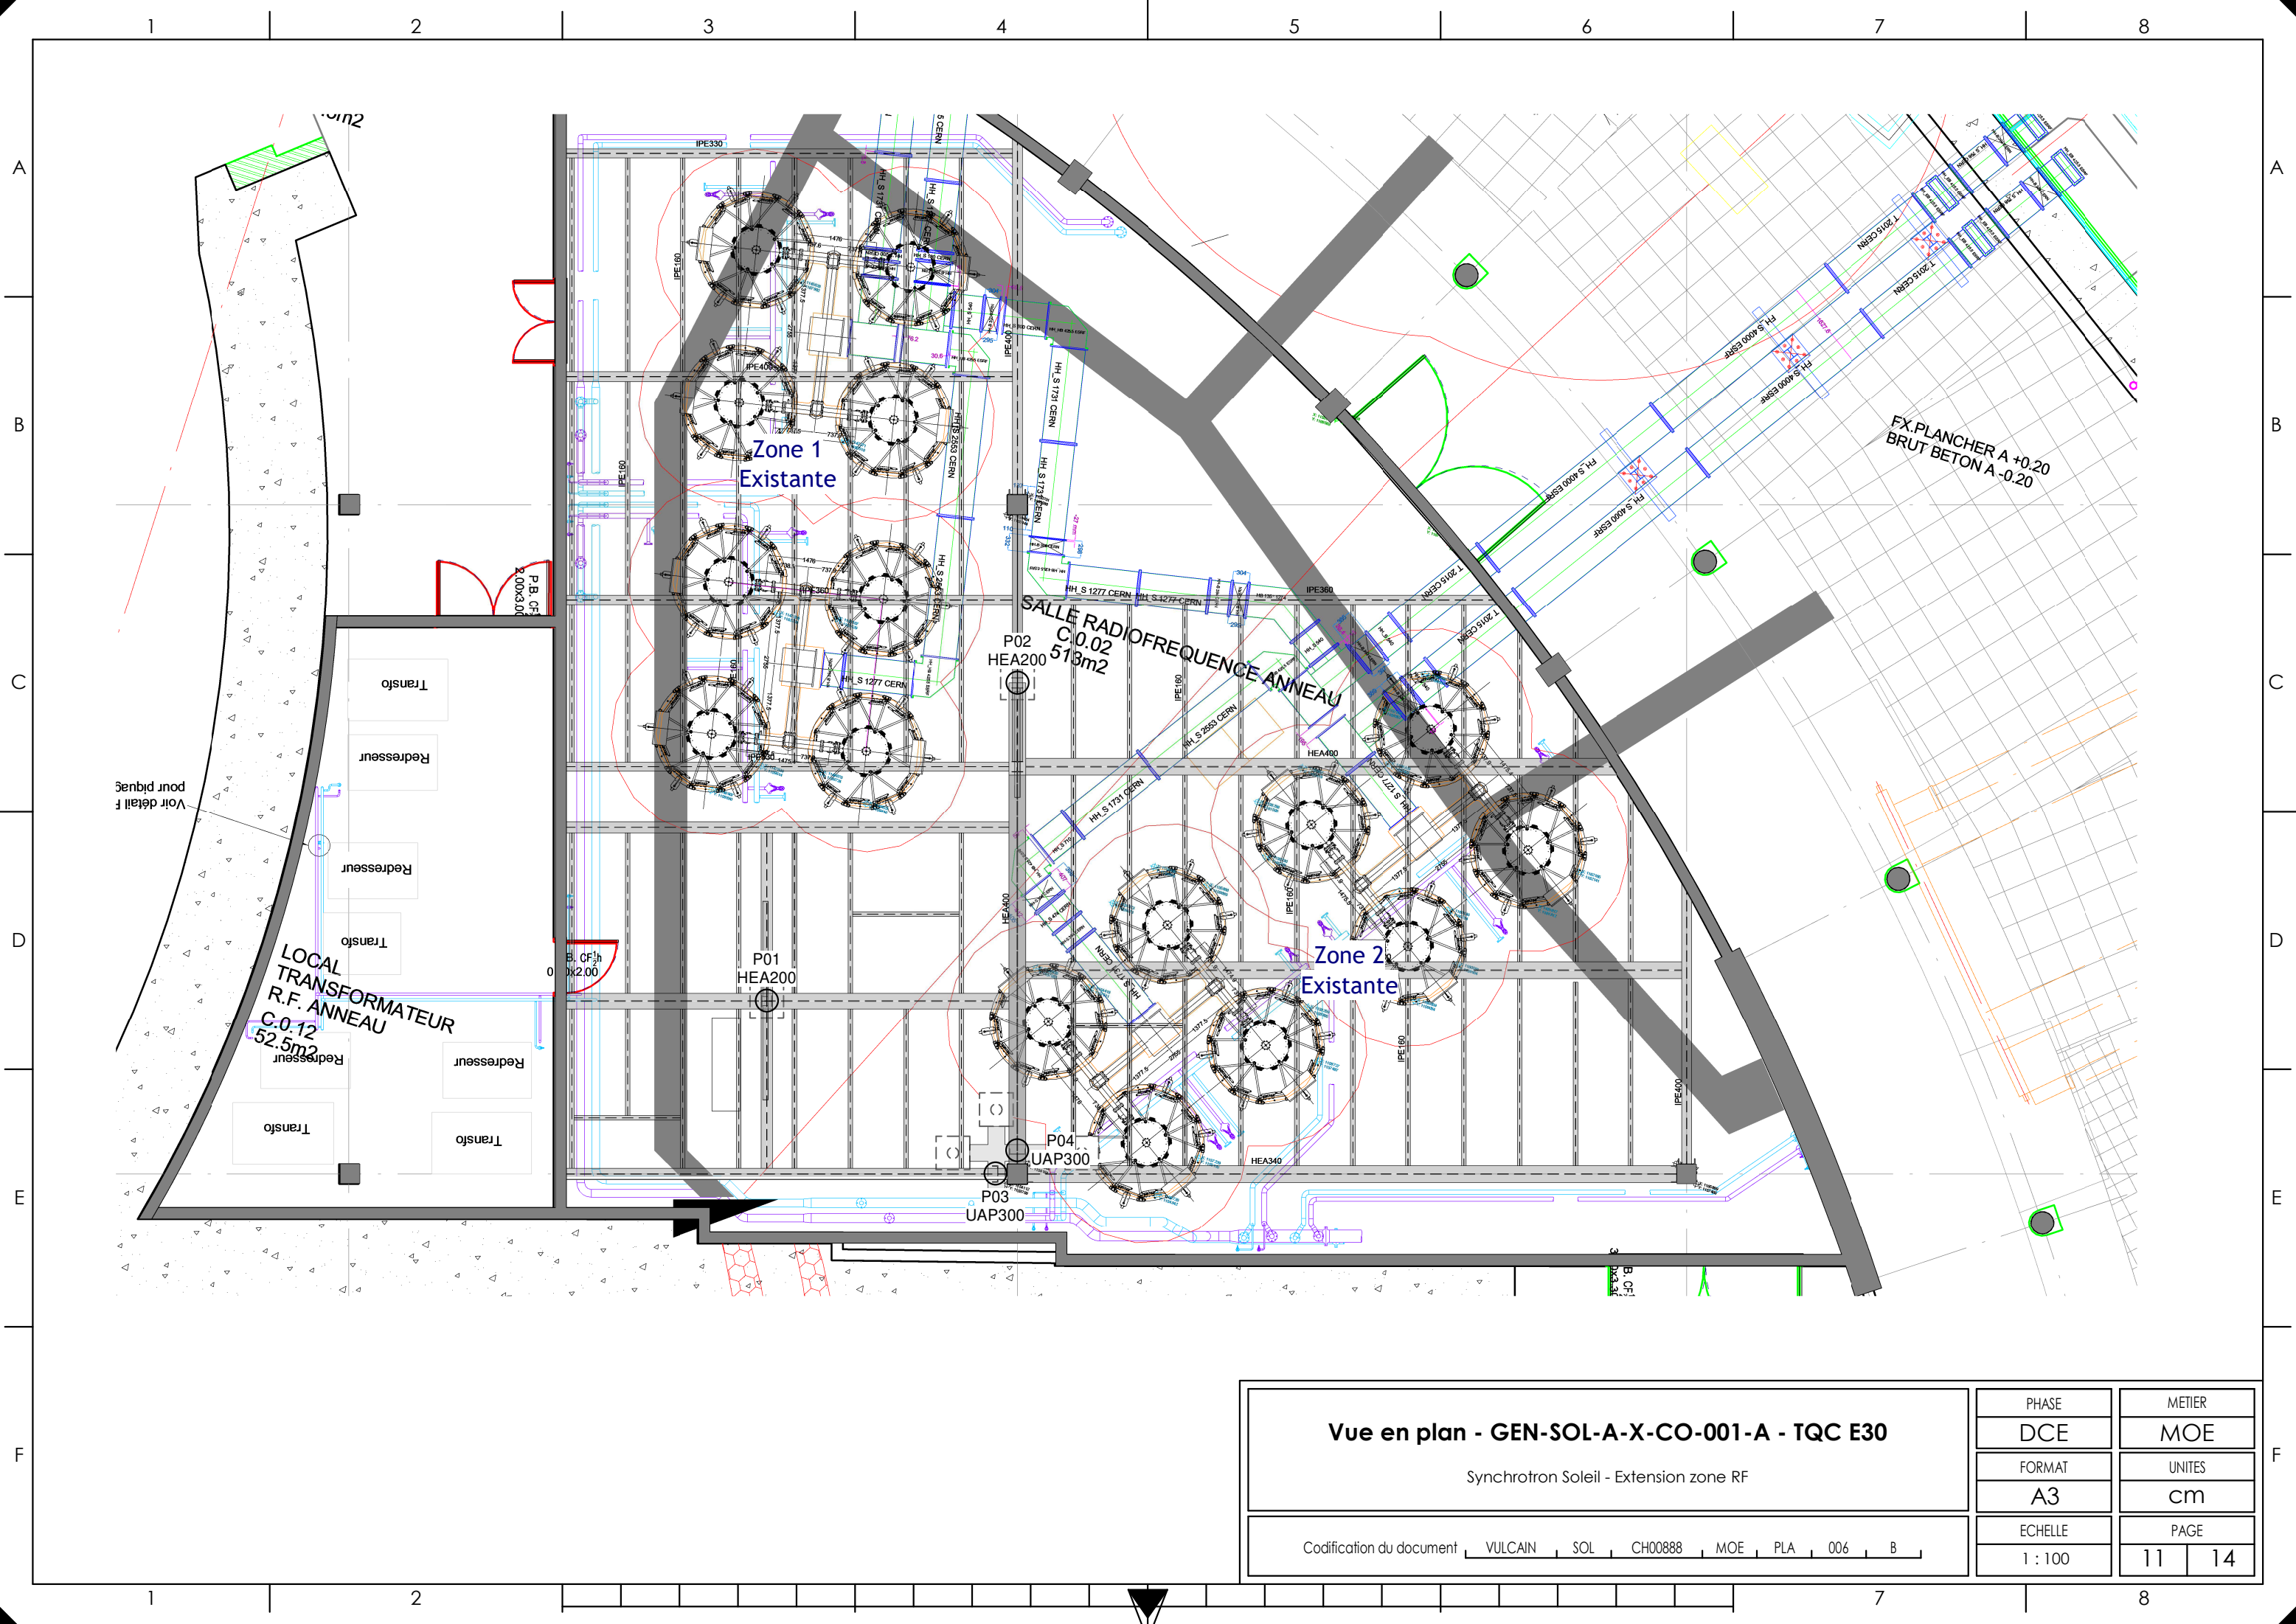

**Vue en plan - GEN-SOL-A-X-CO-001-A - TQC E30**

Synchrotron Soleil - Extension zone RF


Codification du document **VULCAIN SOL CH00888 MOE PLA 006 B**

PHASE	METIER	
DCE	MOE	
FORMAT	UNITES	
A3	cm	
ECHELLE	PAGE	
1:100	11	14








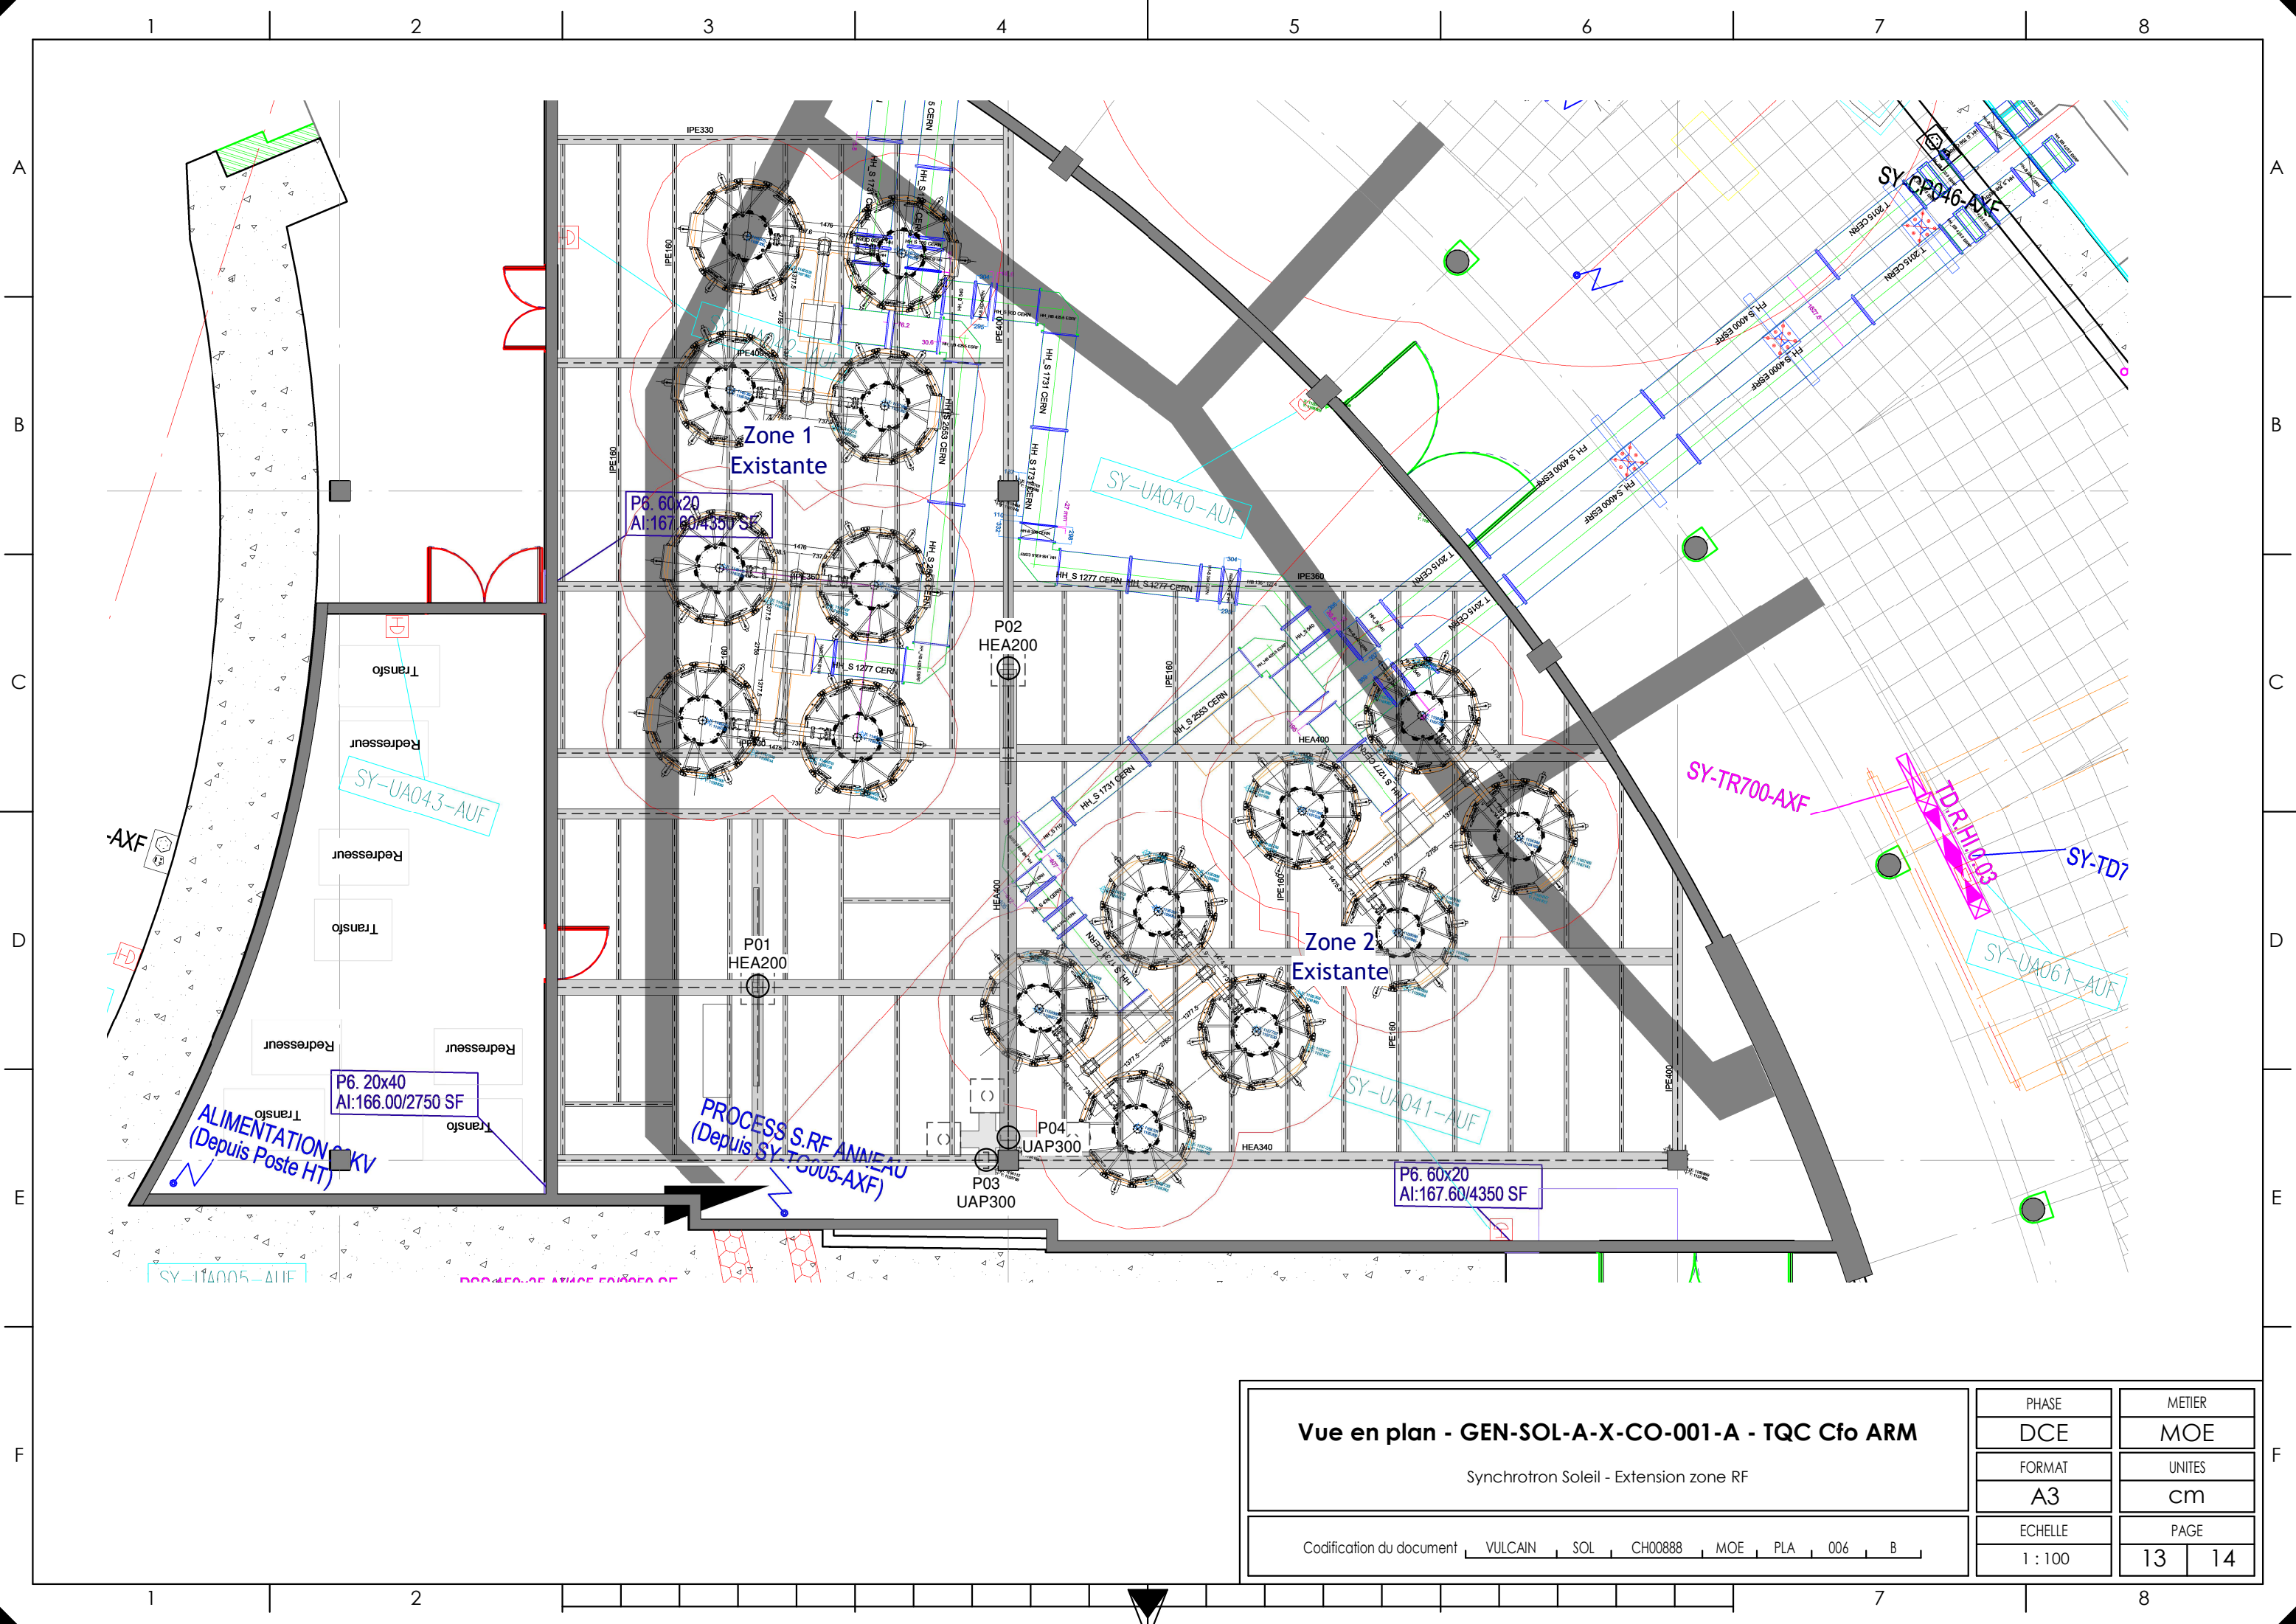

<b>Vue en plan - GEN-SOL-A-X-CO-001-A - TQC Cfo ARM</b>		PHASE		METIER	
		DCE		MOE	
Synchrotron Soleil - Extension zone RF		FORMAT		UNITES	
		A3		cm	
Codification du document <span>VULCAIN</span> <span>SOL</span> <span>CH00888</span> <span>MOE</span> <span>PLA</span> <span>006</span> <span>B</span>		ECHELLE		PAGE	
		1 : 100		13   14	



A  
B  
C  
D  
E  
F

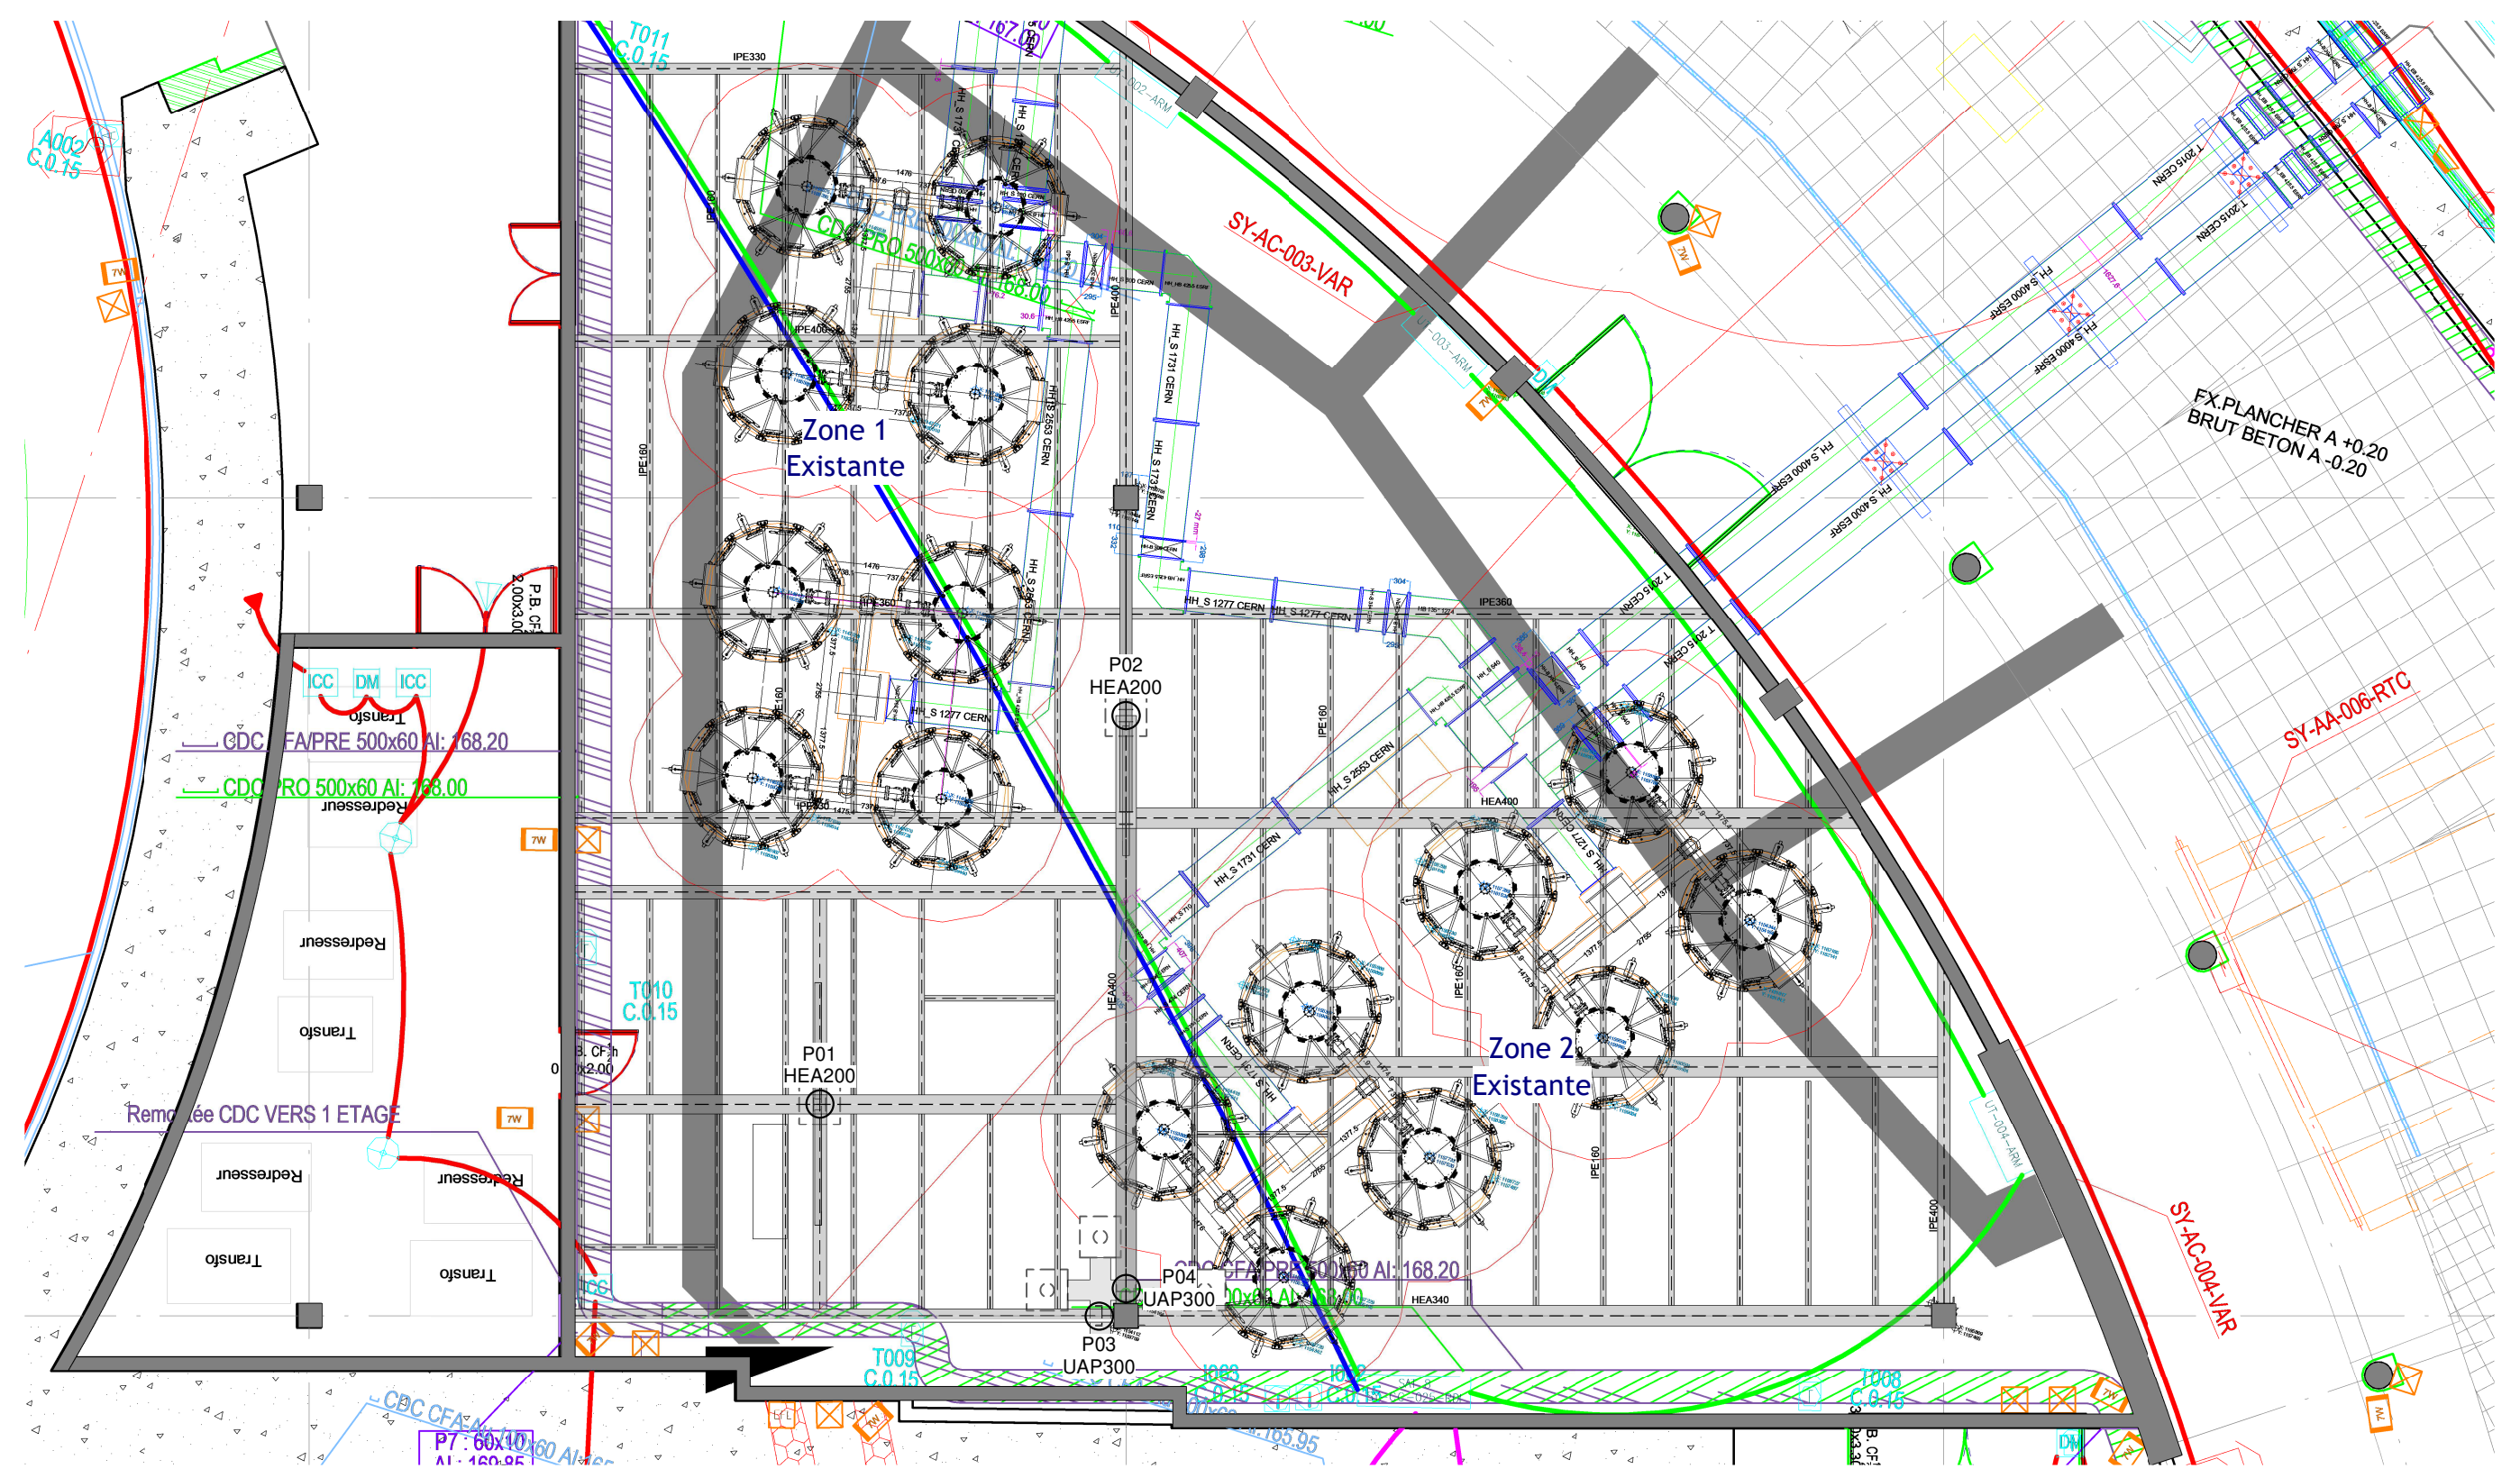

**Vue en plan - GEN-SOL-A-X-CO-001-A - TQC Cfa**

Synchrotron Soleil - Extension zone RF

Codification du document   VULCAIN   SOL   CH00888   MOE   PLA   006   B

PHASE	METIER	
DCE	MOE	
FORMAT	UNITES	
A3	cm	
ECHELLE	PAGE	
1 : 100	14	14

A  
B  
C  
D  
E  
F