




Niveau de confidentialité : CONFIDENTIEL			Désignation : RF Anneau C.0.02		
Fait par : F. FERRARI			Vérifié par : R. LOPES		
Date : 30/07/2025			Approuvé par : M. DIOP		
Soleil Upgrade			Synchronon Soleil L'Orme des Merisiers, Saint-Aubin - BP 48 91192 Gif-Sur-Yvette CEDEX		
Ce plan est la propriété exclusive de Synchronon Soleil			N° de plan : PRO-SOL-A-X-CO-002		

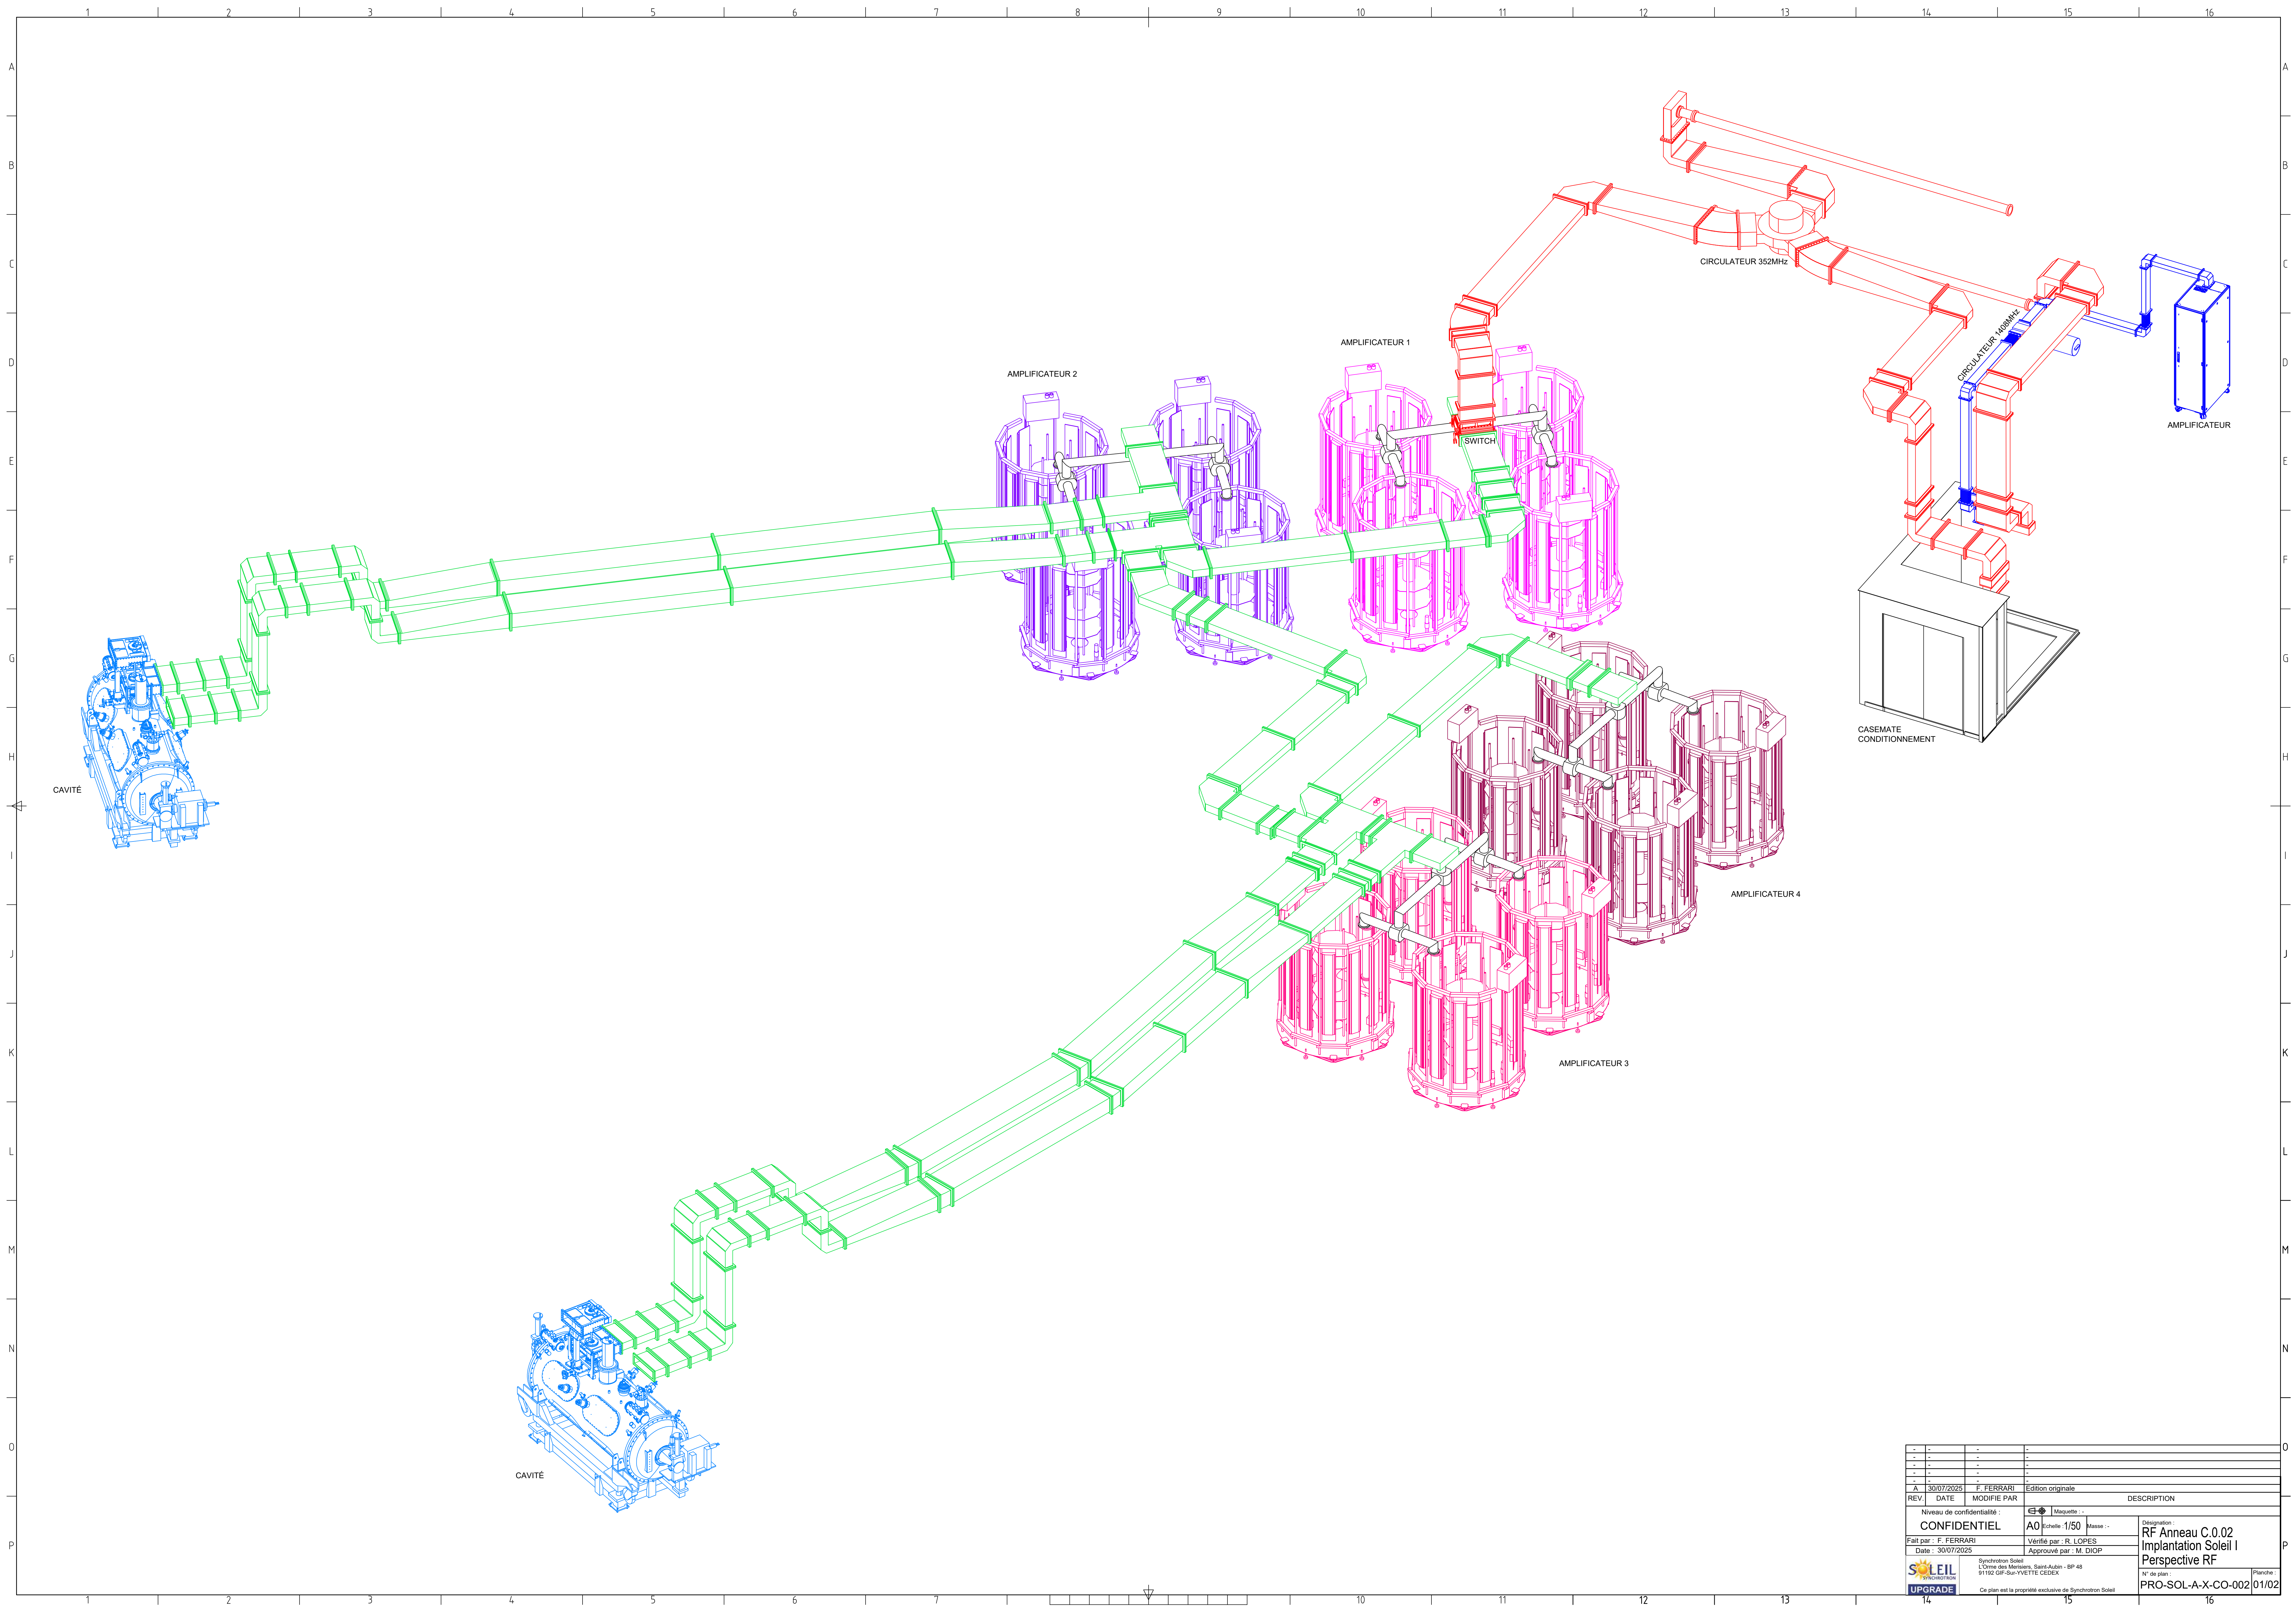

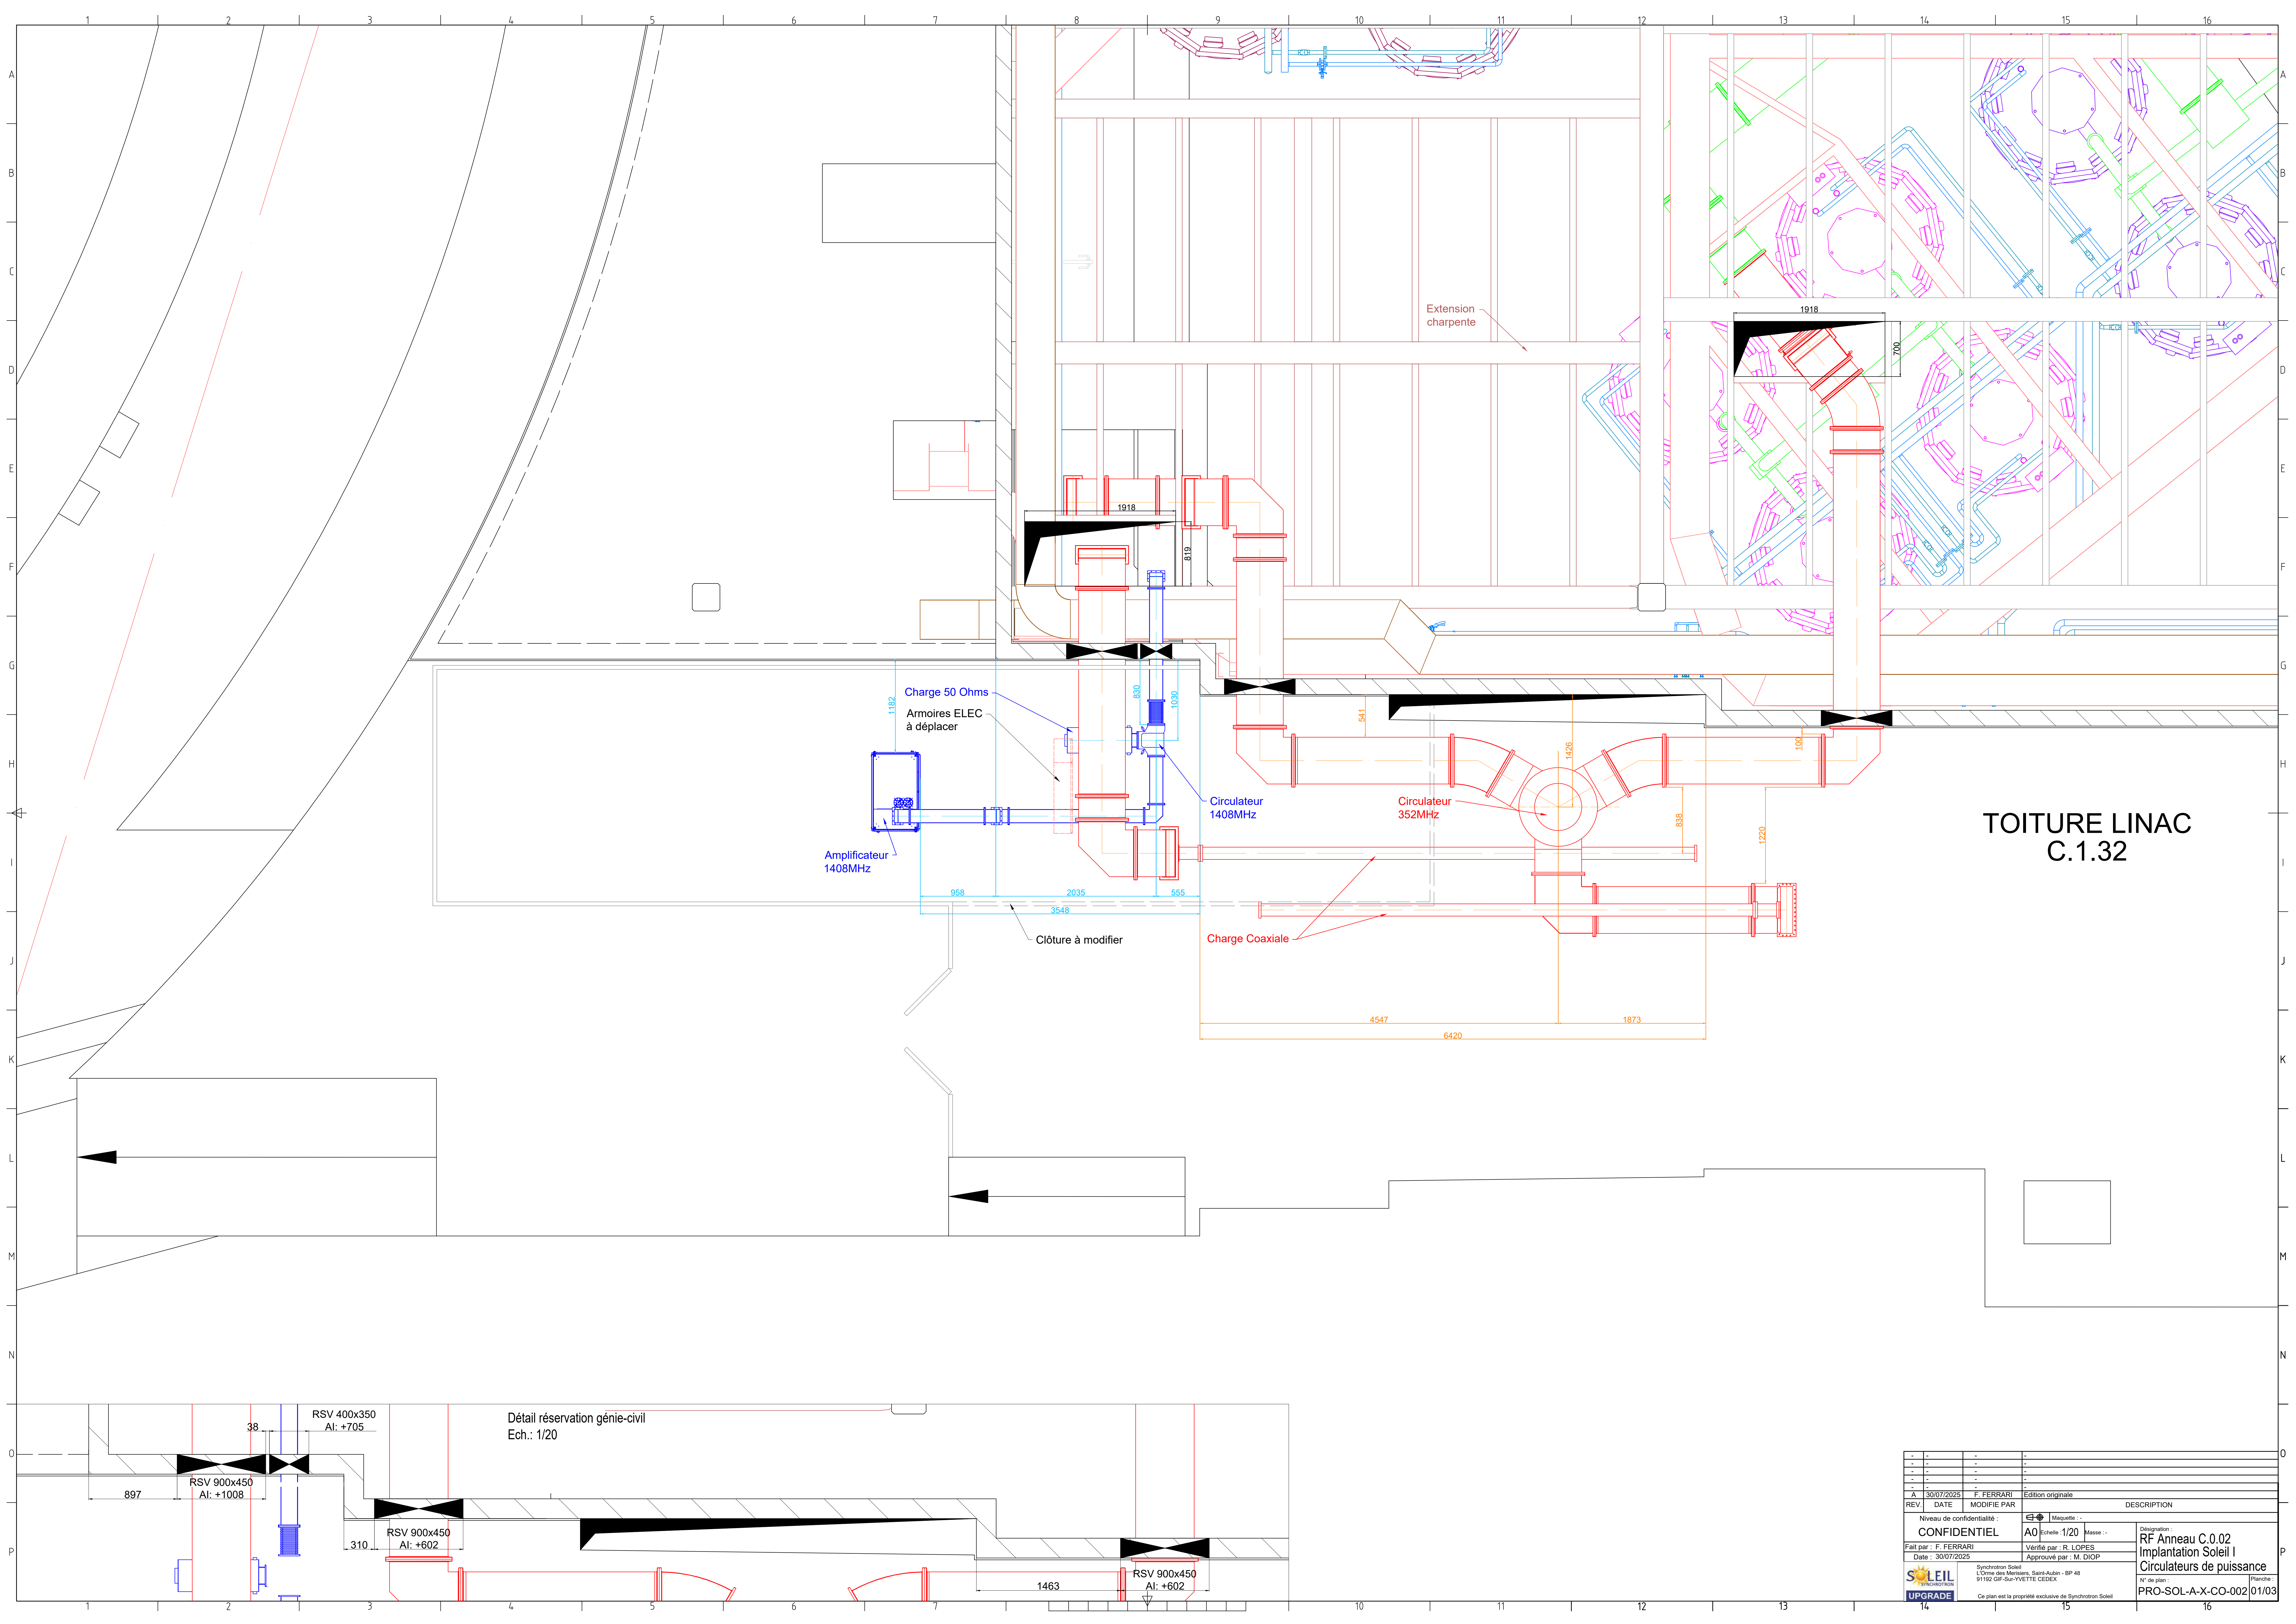

Niveau de confidentialité :		Maquette : -	
CONFIDENTIEL		A0 Echelle : 1/20	
Fait par : F. FERRARI		Vérifié par : R. LOPES	
Date : 30/07/2025		Approuvé par : M. DIOP	
Soleil		Synchrontron Soleil	
UPGRADE		L'Orme des Merisiers, Saint-Aubin - BP 48 91192 Gif-Sur-Yvette CEDEX	
Ce plan est la propriété exclusive de Synchrontron Soleil		Désignation : RF Anneau C.0.02 Implantation Soleil I Circulateurs de puissance N° de plan : PRO-SOL-A-X-CO-002 01/03	

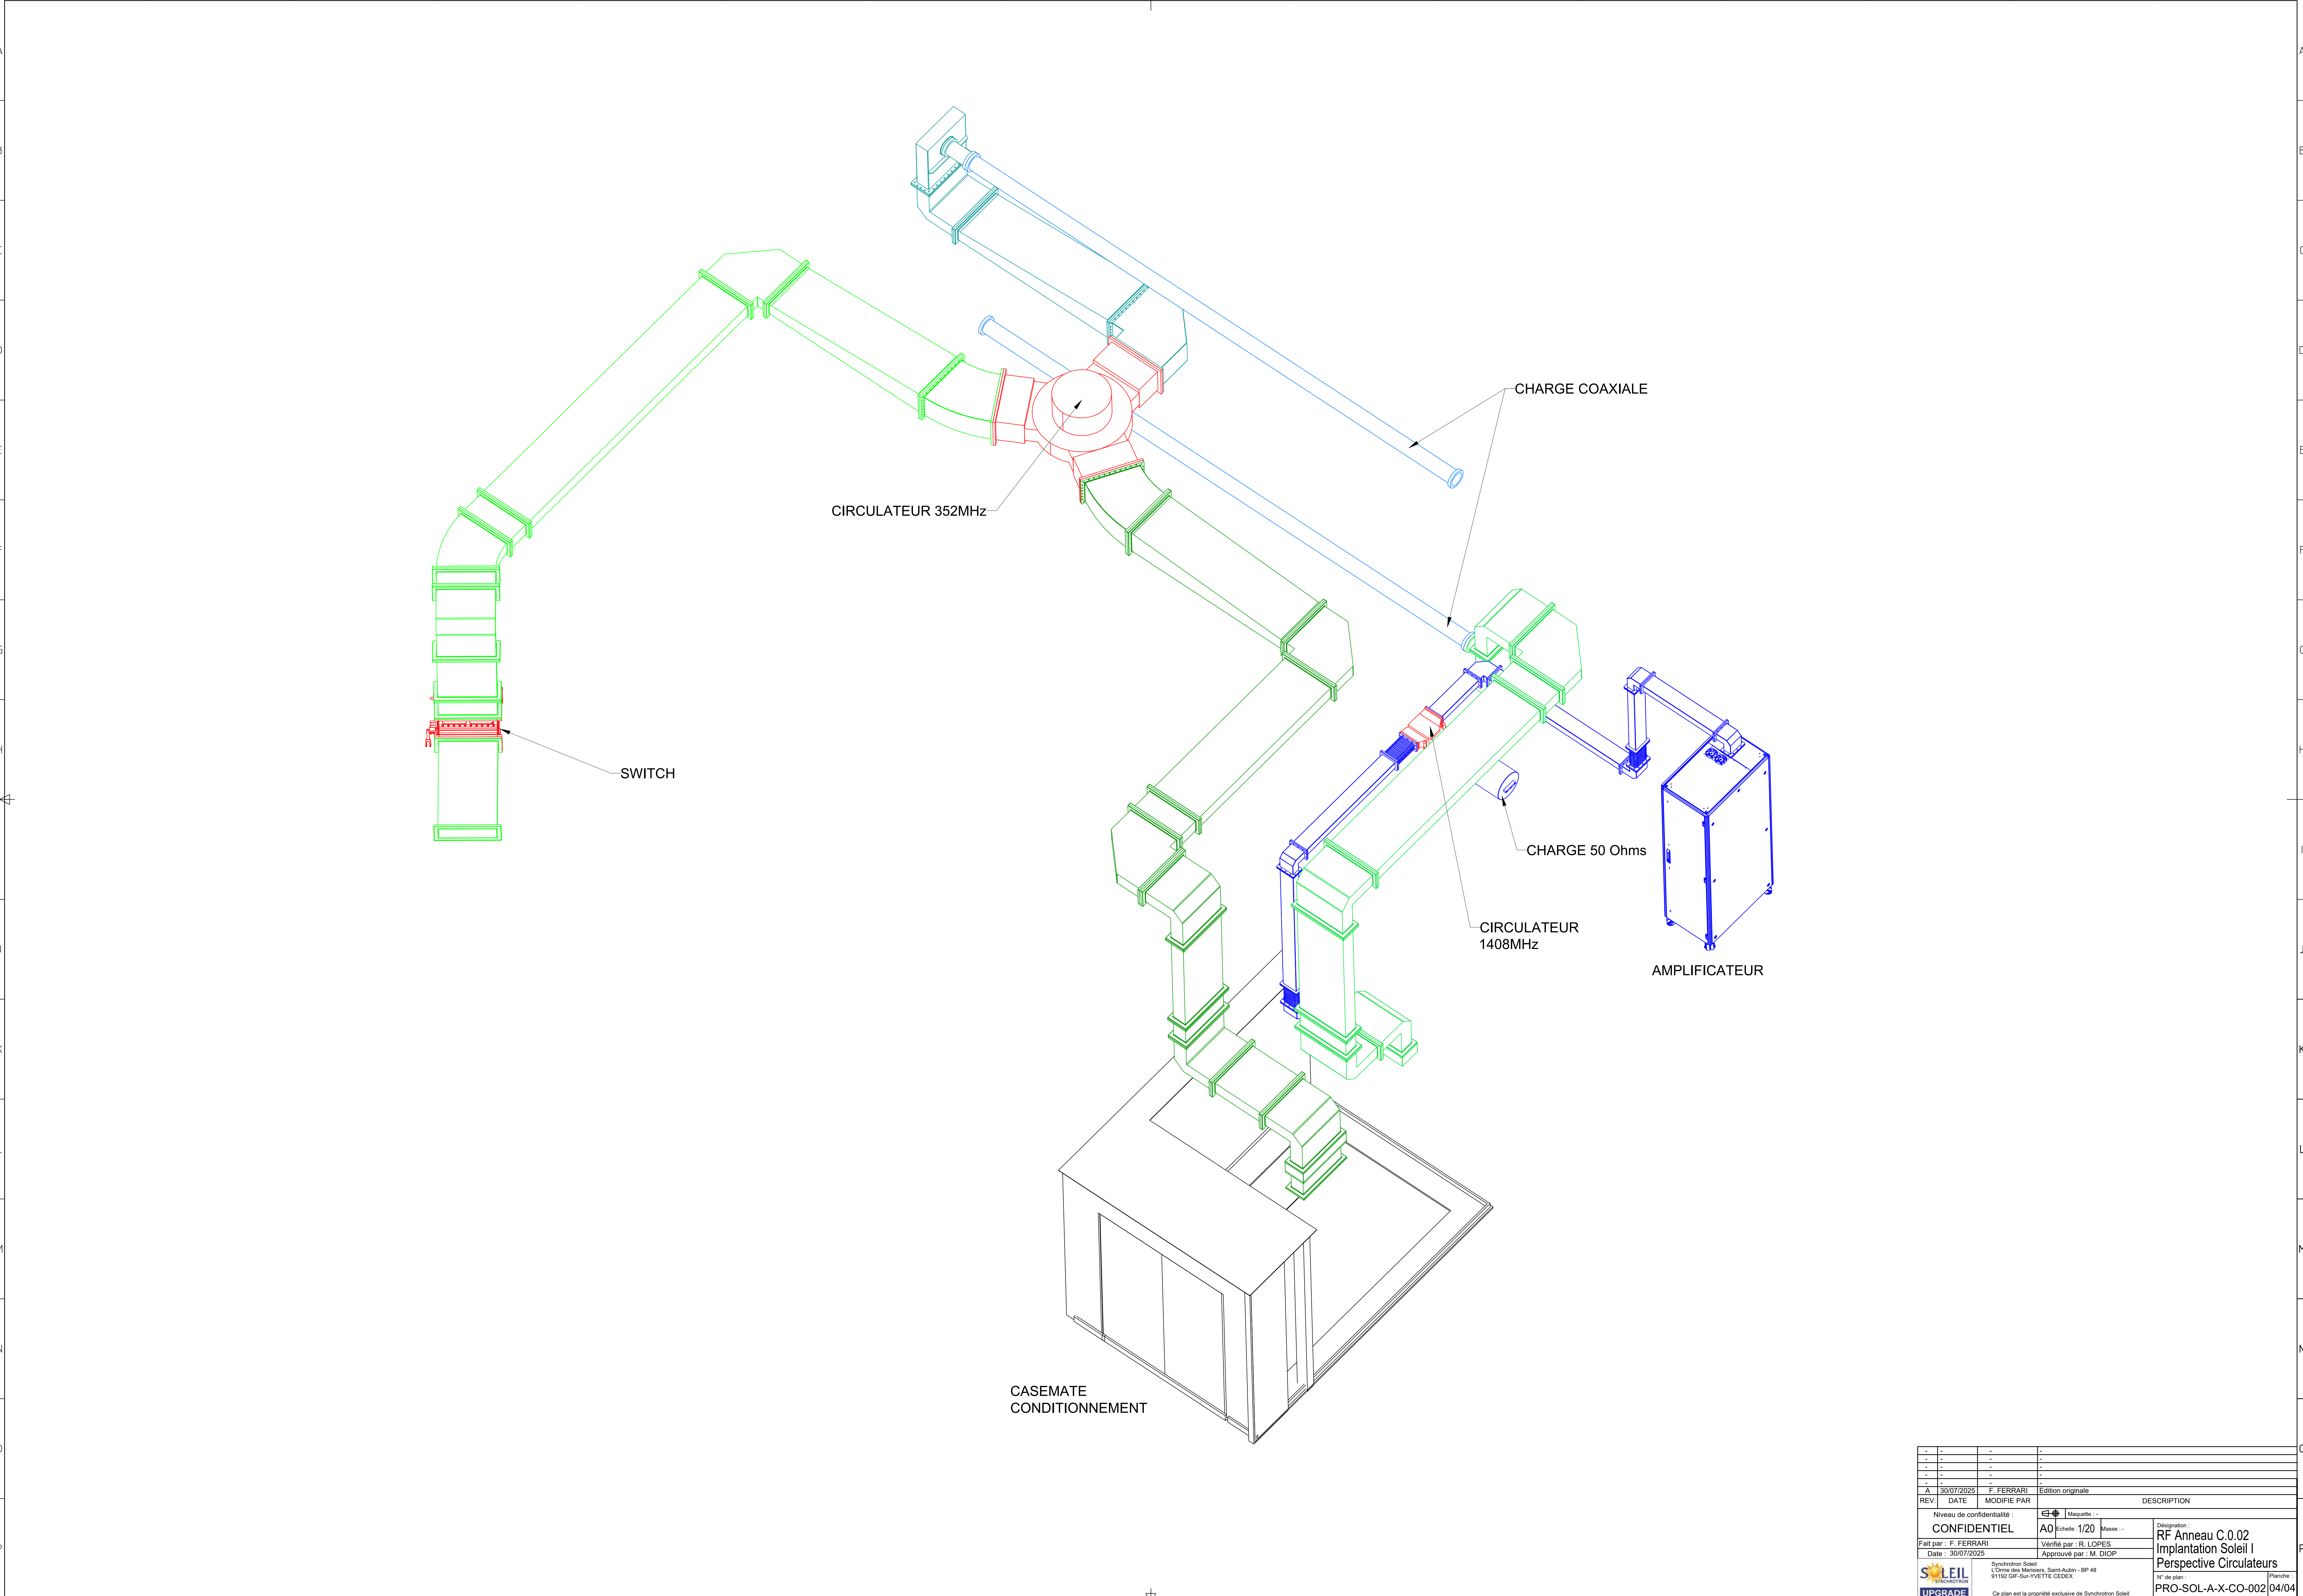

Niveau de confidentialité :		Maquette : -	
CONFIDENTIEL		A0 Echelle : 1/20	
Fait par : F. FERRARI		Vérifié par : R. LOPES	
Date : 30/07/2025		Approuvé par : M. DIOP	
Soleil Synchronotron		Synchronotron Soleil L'Orme des Merisiers, Saint-Aubin - BP 48 91192 Gif-Sur-Yvette CEDEX	
UPGRADE		Ce plan est la propriété exclusive de Synchronotron Soleil	
Désignation : RF Anneau C.0.02 Implantation Soleil I Perspective Circulateurs		N° de plan : PRO-SOL-A-X-CO-002 04/04	