



Salle RF Anneau
C.0.02
Niv. + 0.20
Surface: 356 m2


TOITURE LINAC
C.1.32

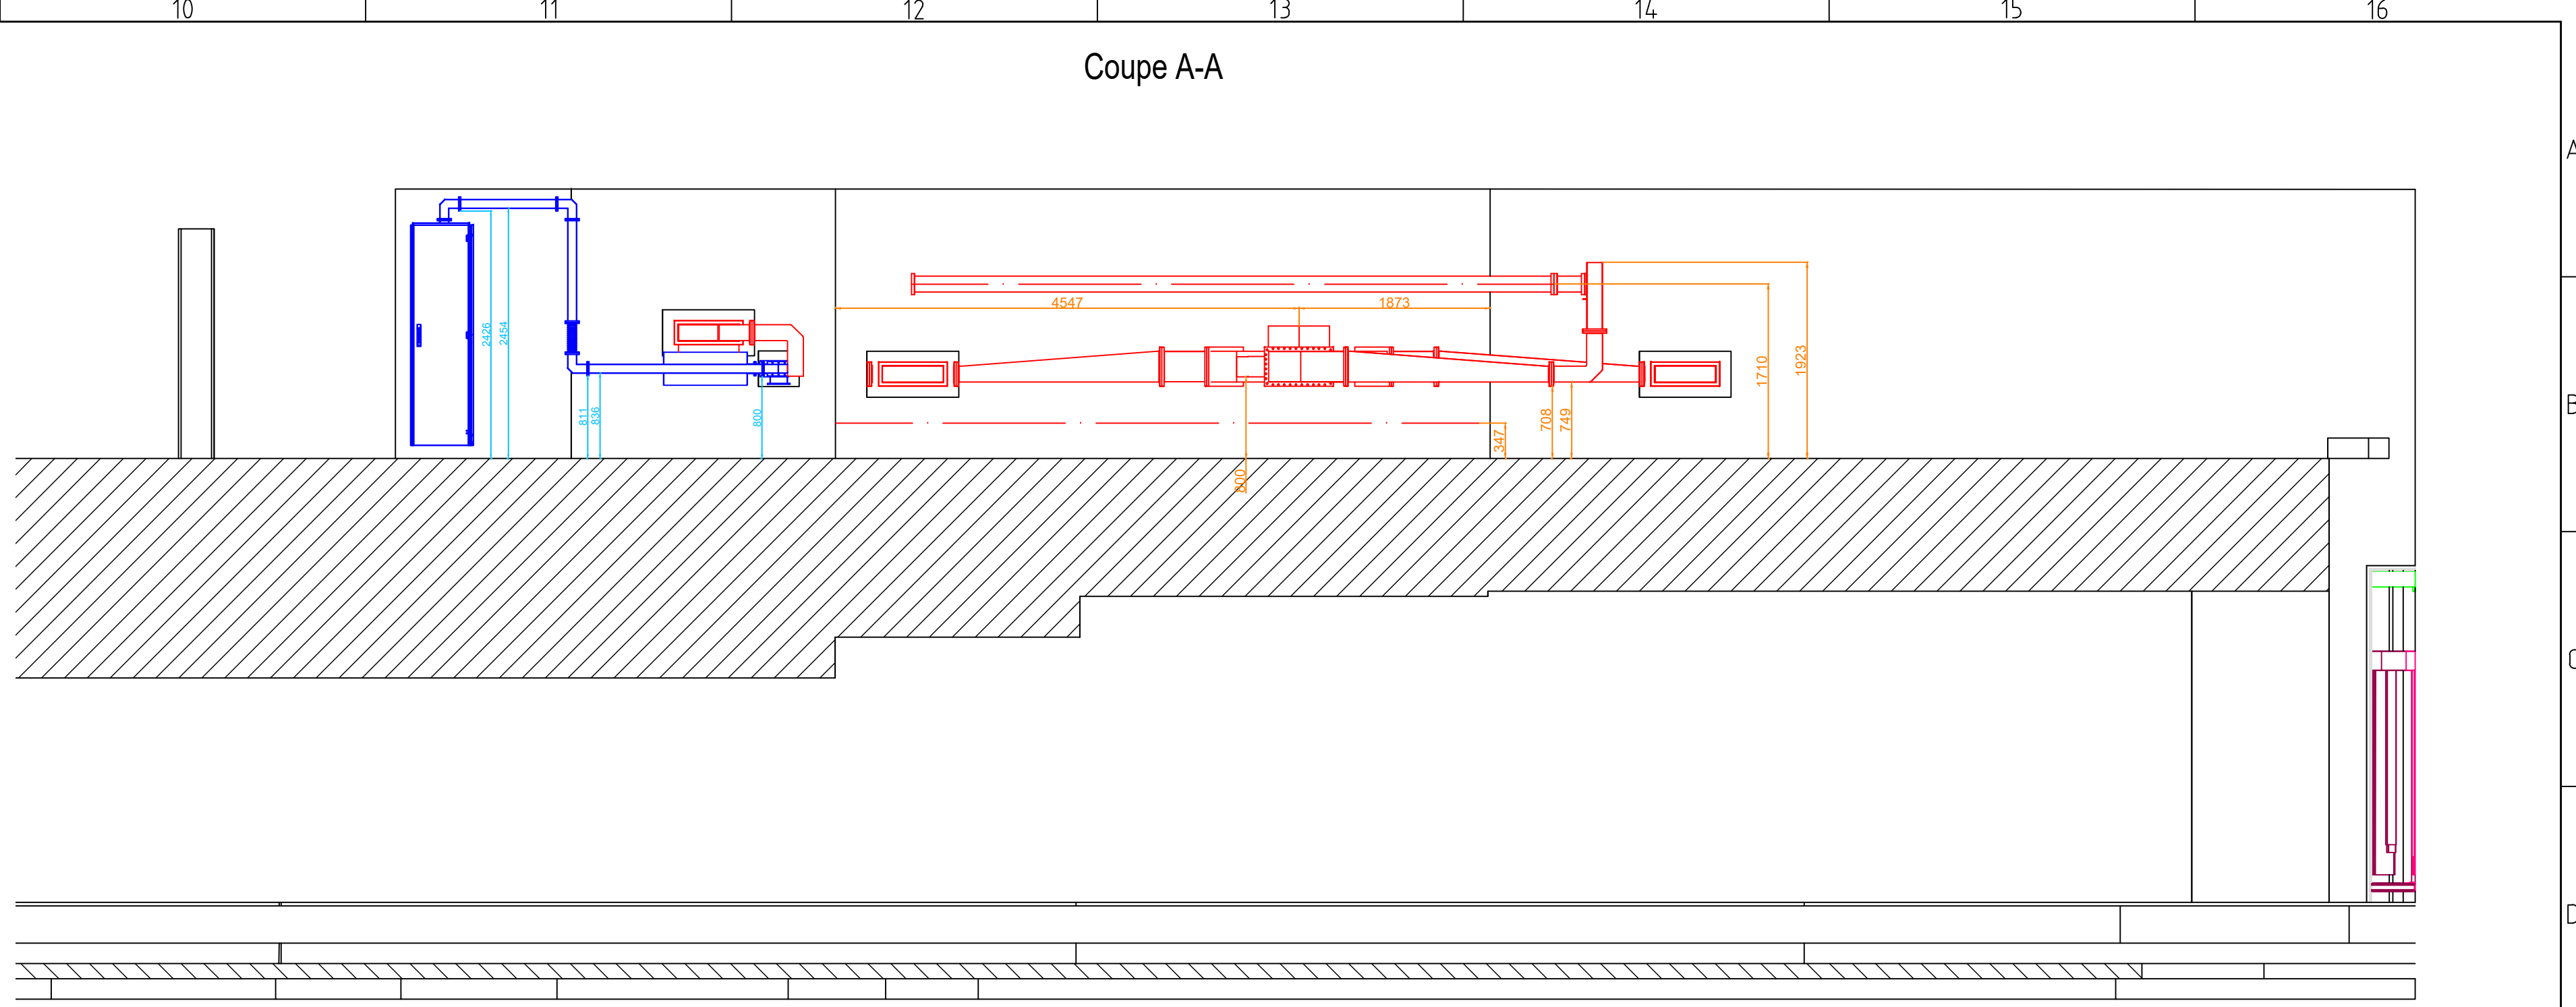

Coupe A-A

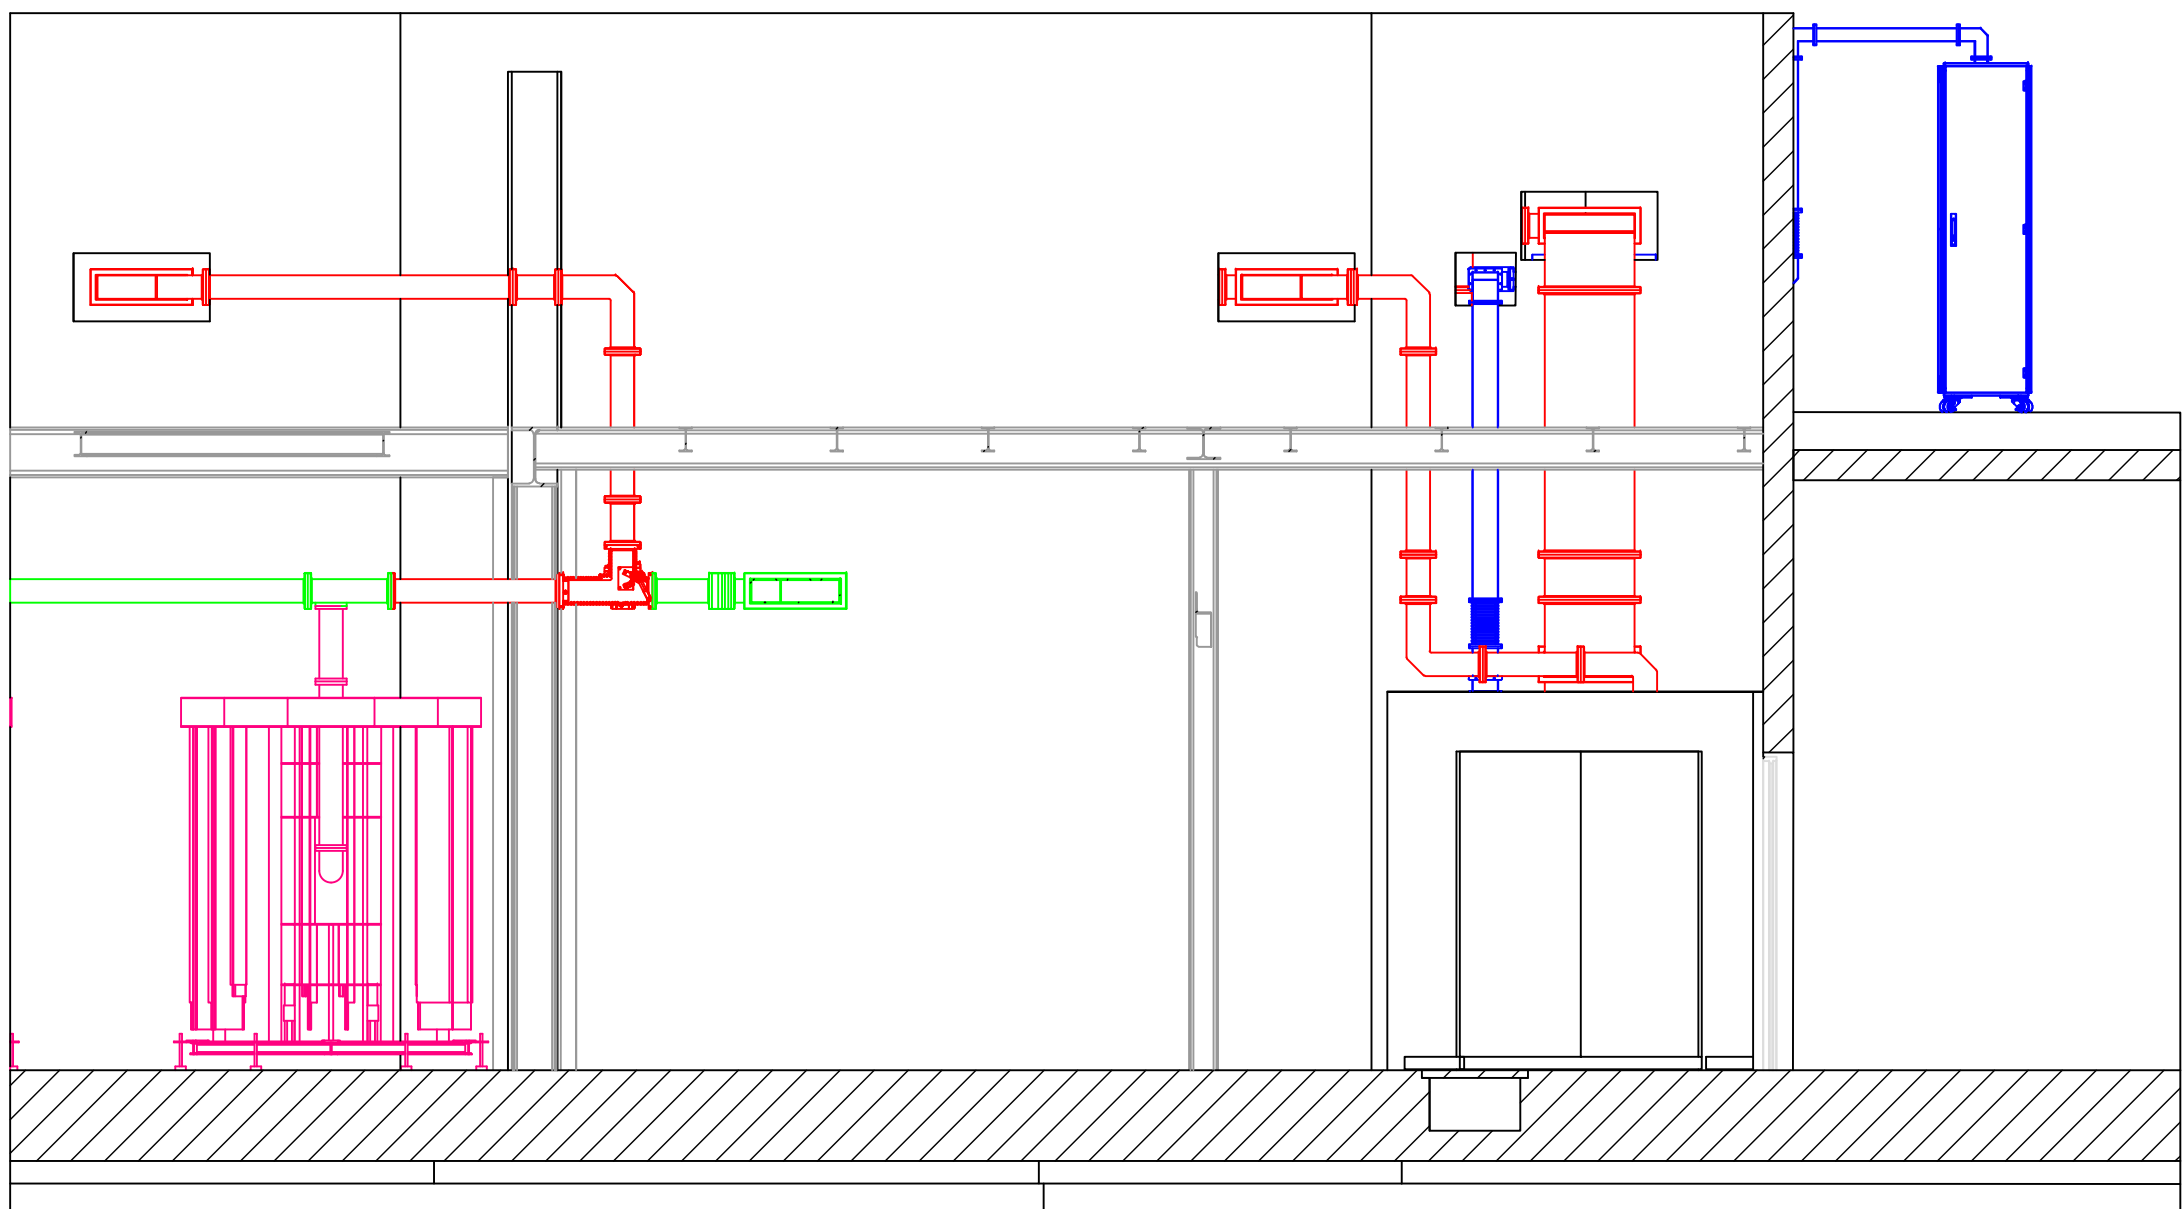


Coupe B-B

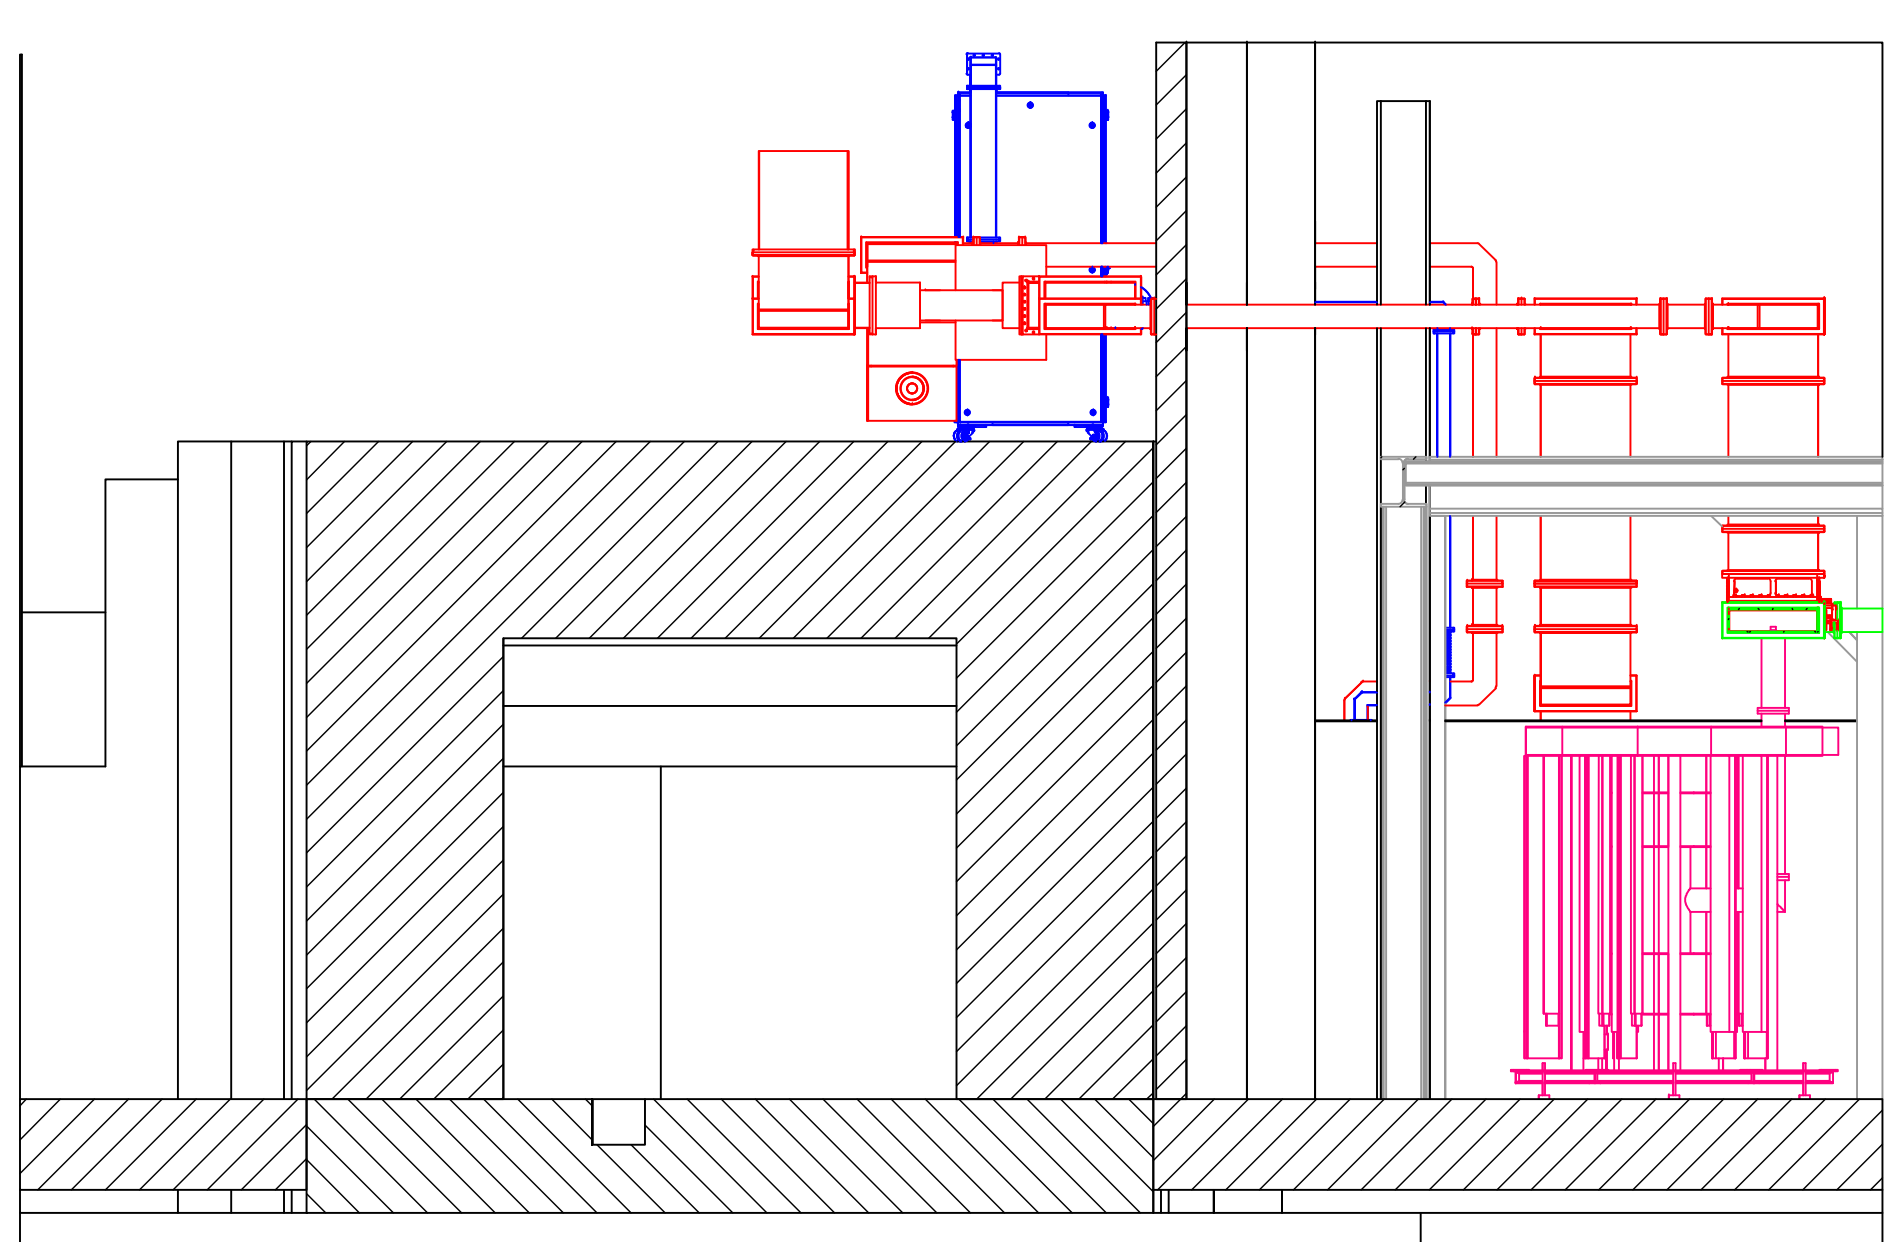


Coupe C-C

REV.	DATE	MODIFIE PAR	DESCRIPTION
A	30/07/2025	F. FERRARI	Edition originale
B			
C			
D			
E			
F			
G			
H			
I			
J			
K			
L			
M			
N			
O			
P			

Niveau de confidentialité :	CONFIDENTIEL	Maquette : -	Designation
Fait par :	F. FERRARI	Verifié par :	R. LOPES
Date :	30/07/2025	Approuvé par :	M. DIOP
Soleil Upgrade			PRO-SOL-A-X-CO-003 01/04

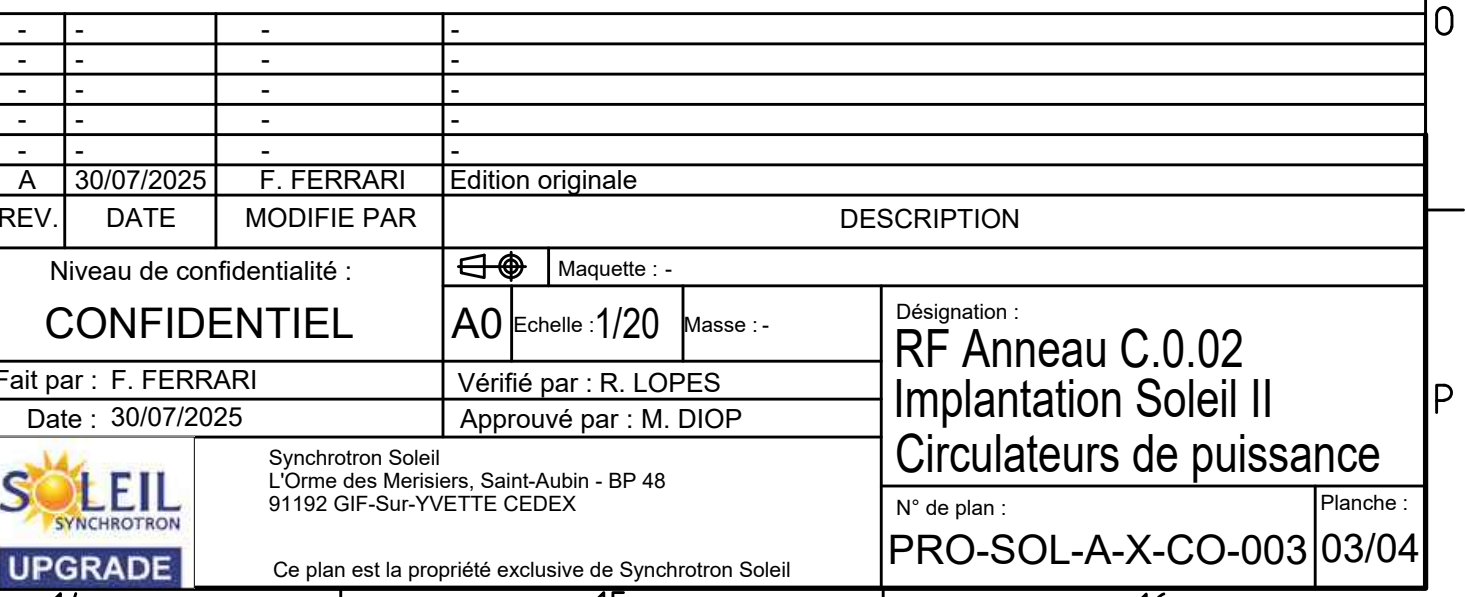

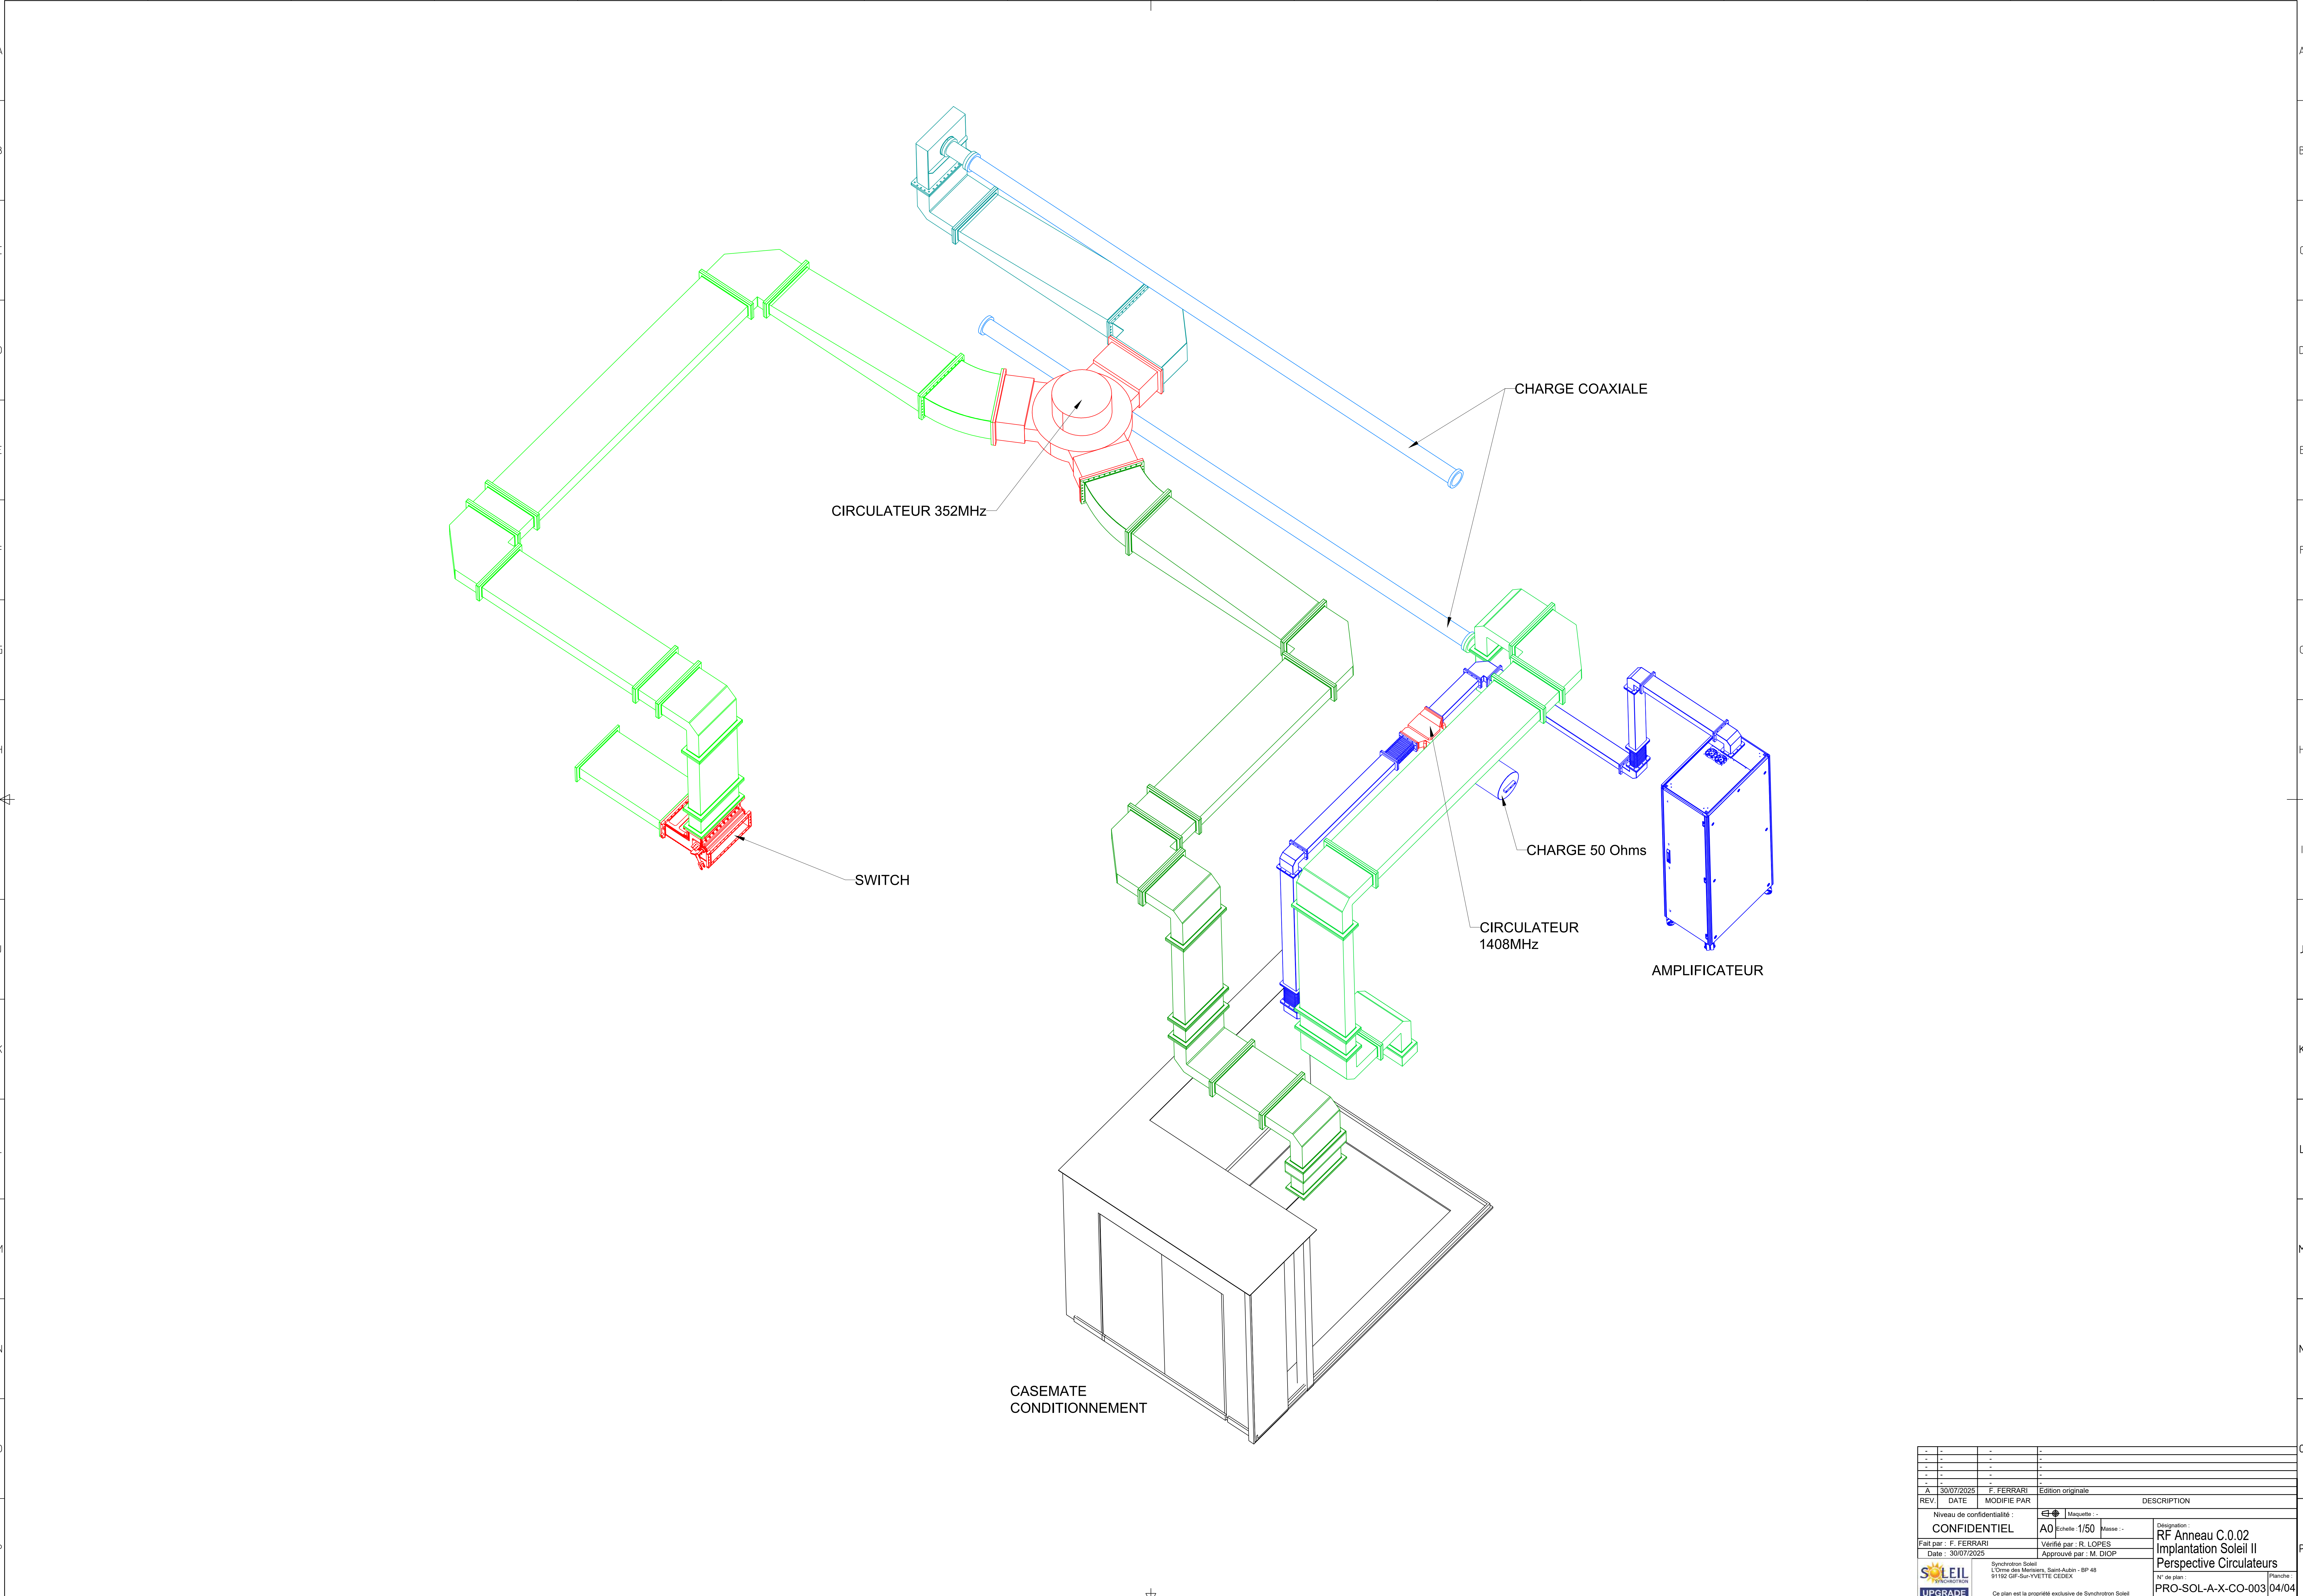

Niveau de confidentialité :		Maquette : -	
CONFIDENTIEL		A0 Echelle : 1/50	
Fait par : F. FERRARI		Vérifié par : R. LOPES	
Date : 30/07/2025		Approuvé par : M. DIOP	
Soleil		Synchrotron Soleil	
UPGRADE		L'Orme des Merisiers, Saint-Aubin - BP 48	
Ce plan est la propriété exclusive de Synchrotron Soleil		91192 Gif-Sur-Yvette CEDEX	
		Télégramme	
		N° de plan :	
		PRO-SOL-A-X-CO-003 04/04	
		Titre :	
		RF Anneau C.0.02	
		Implantation Soleil II	
		Perspective Circulateurs	