

PALAIS DE JUSTICE

30 rue Joséphine  
27000 EVREUX


THEMATIQUE S.U.B. S.U.N.

27229TGIB\_R2



MINISTÈRE  
DE LA JUSTICE

DIR SG Département Immobilière de Rennes

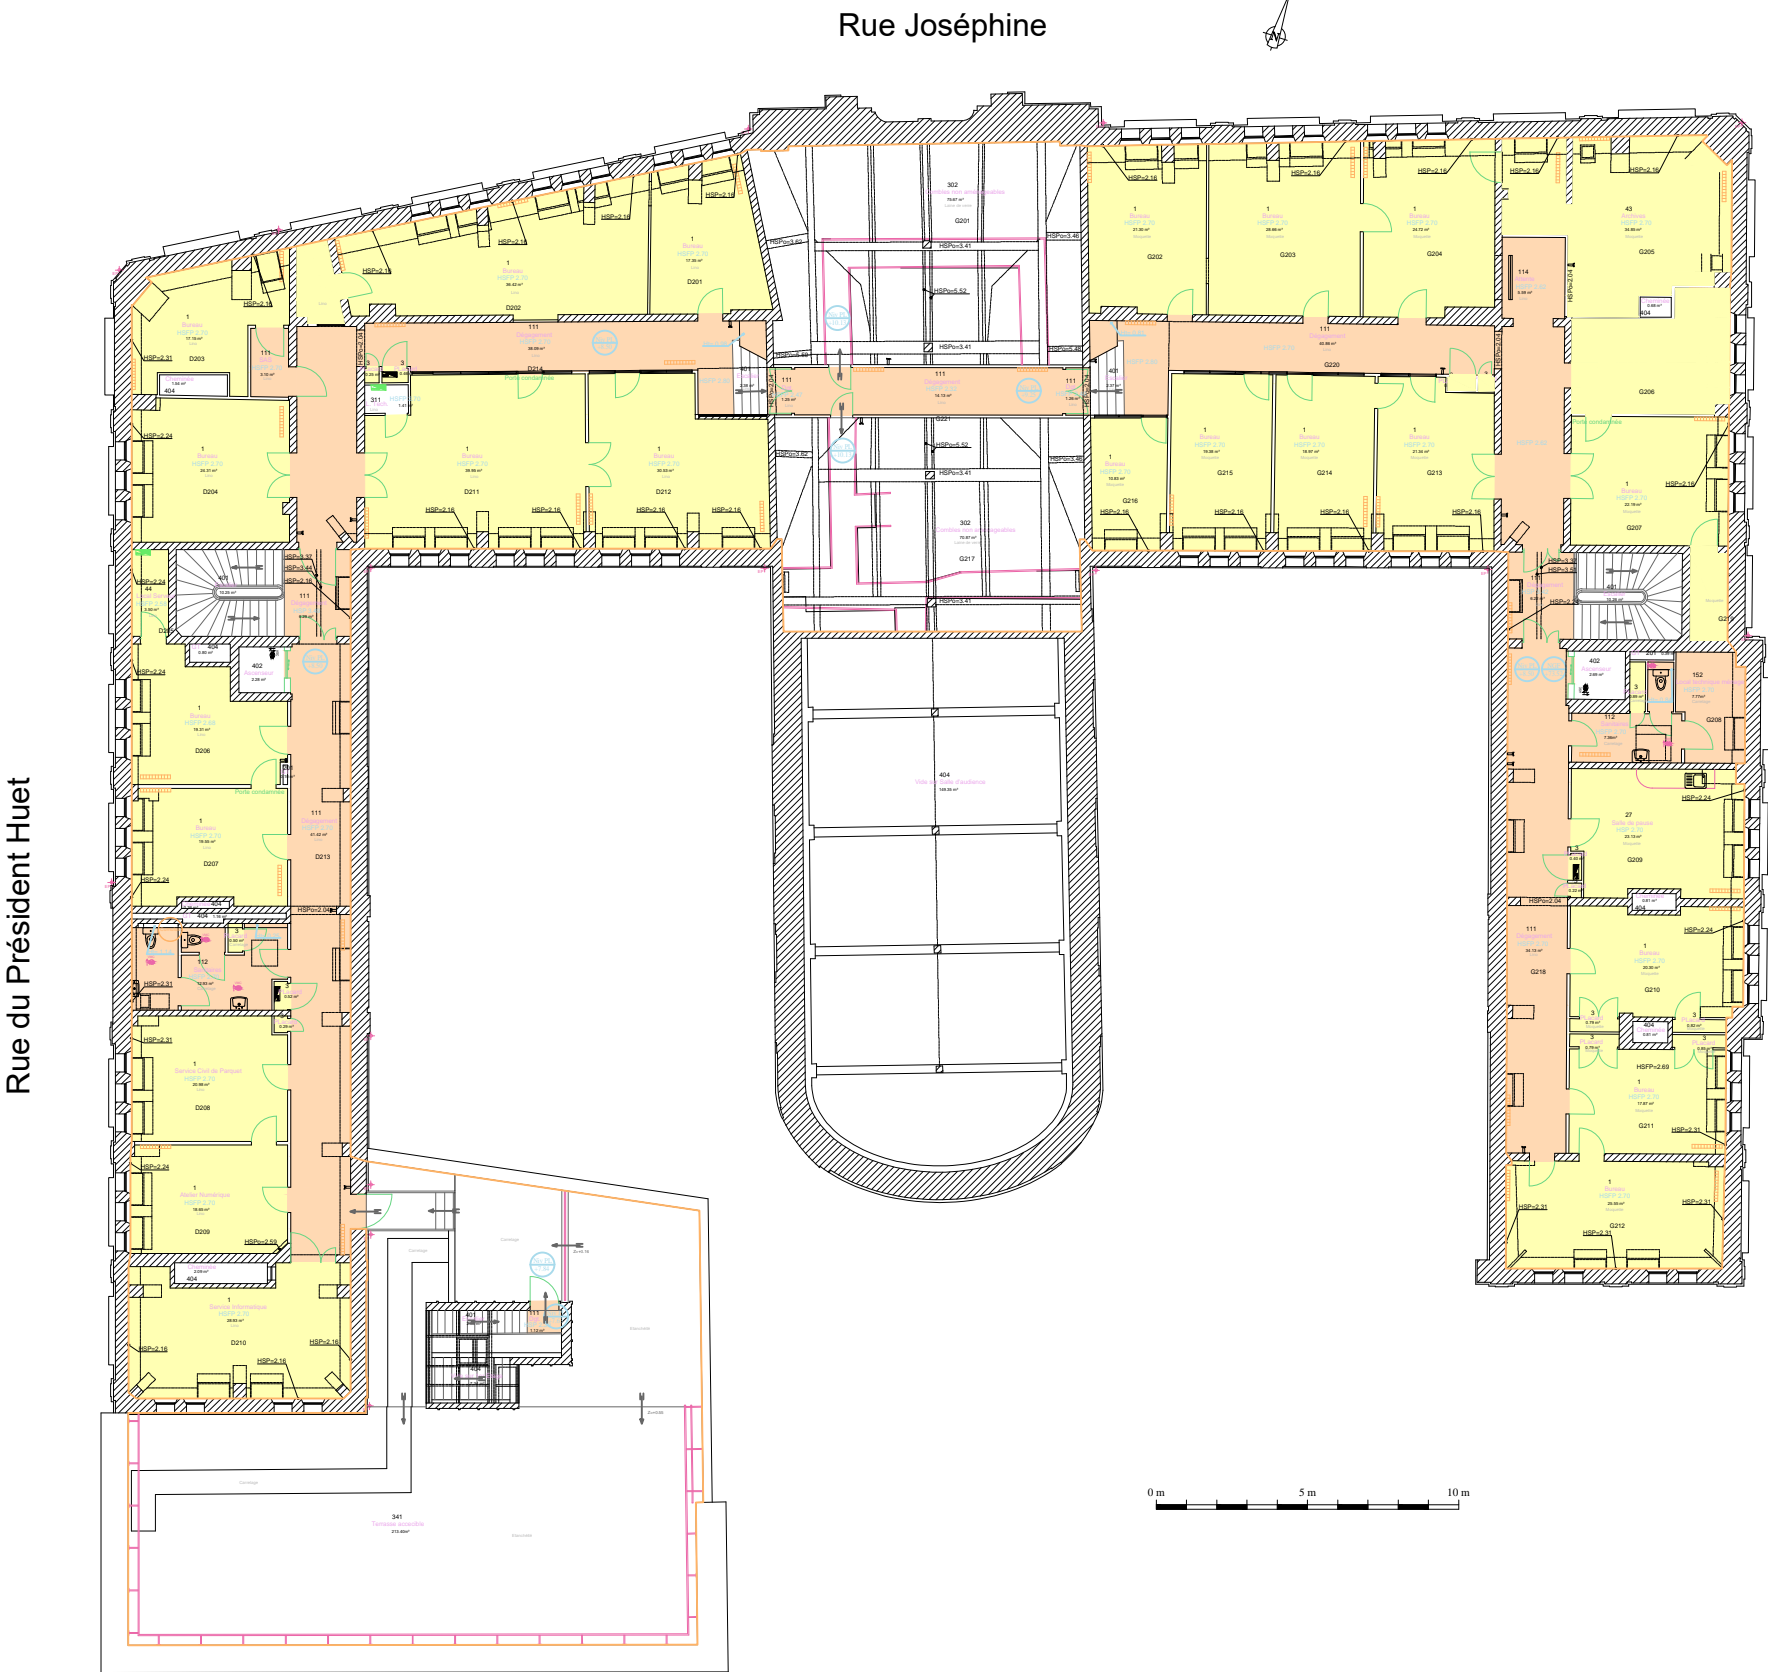

Légende :

- = SUN
- +  = SUB

Coordonnées Plani : Local  
Alti : NGF IGN 69  
Date de levé : Août 2018  
Date de dessin : Novembre 2018  
Sans Echelle

Dossier : 01NA118182

**GEOFIT**  
EXPERT

Version

V2