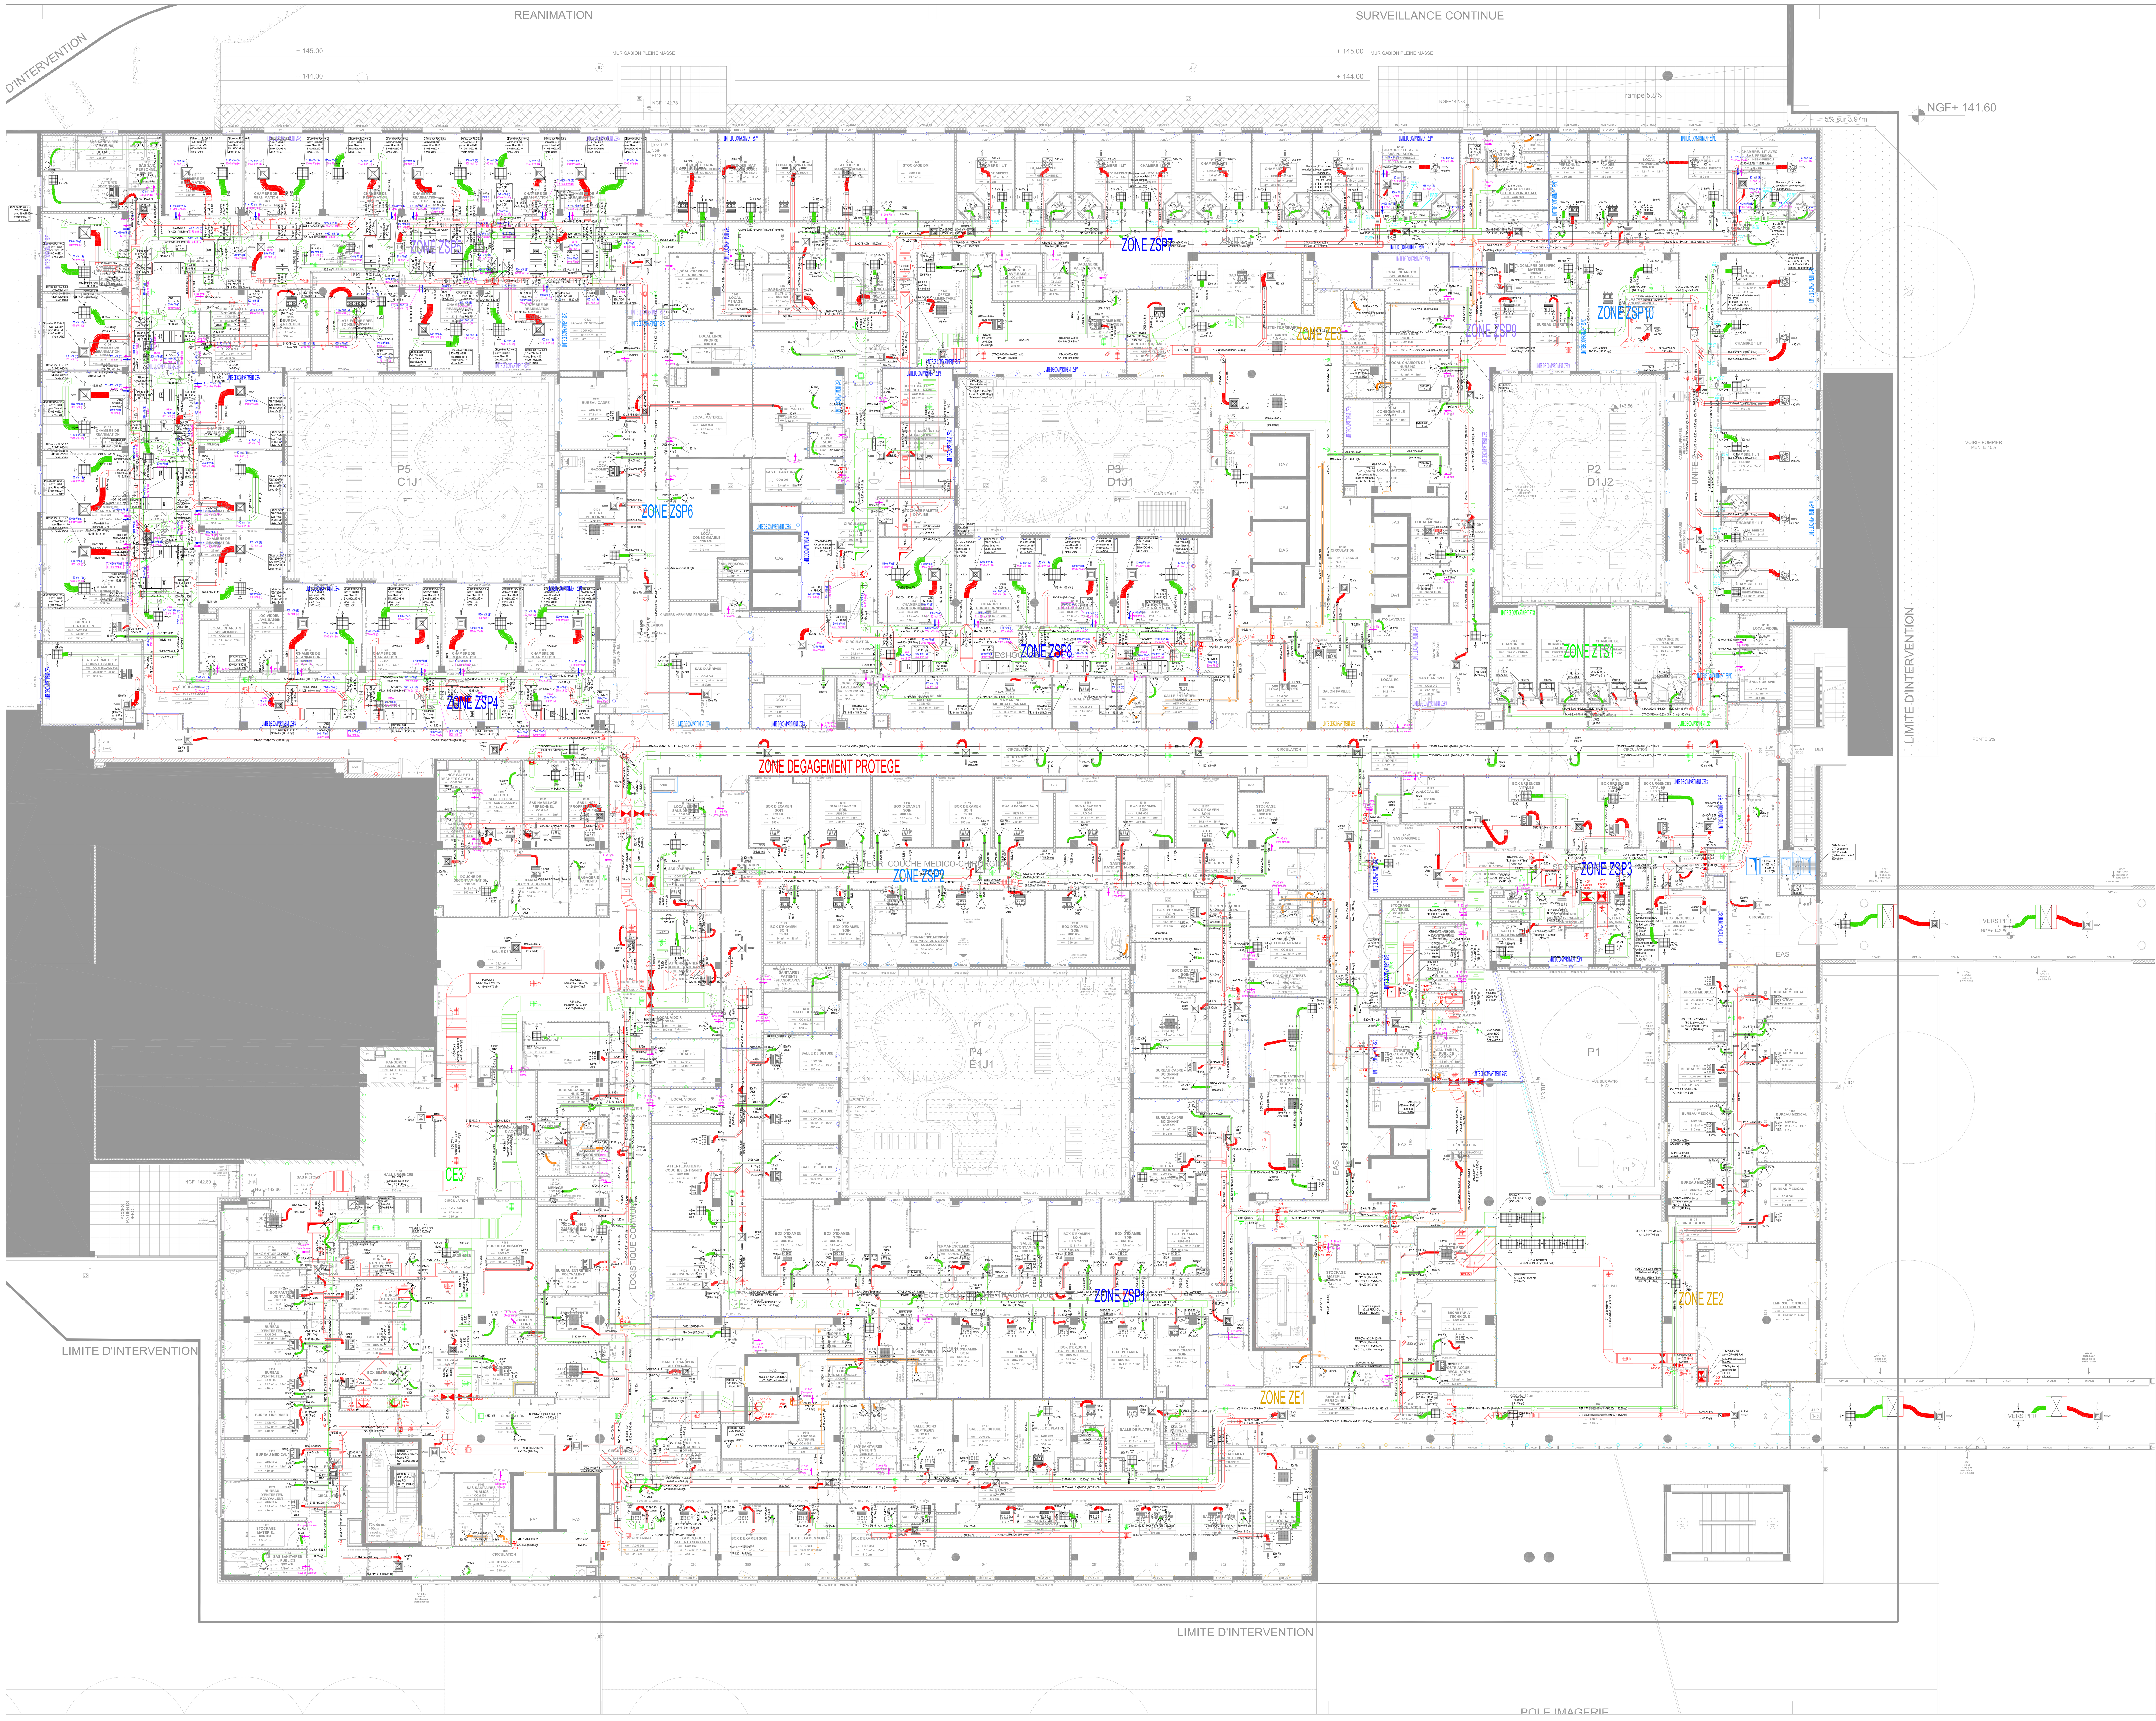

LEGENDE EQUIPEMENTS

Symbole	Désignation
	Grille de reprise 600x600 type GAP-88, GAP-81
	Grille de reprise 300x300 type GAP-88, GAP-81
	Diffuseur soufflage 4 voies 600x600 type DAP-40 ou équivalent
	Diffuseur soufflage tourbillonnaires 600x600 type-DTR ou équivalent
	Diffuse box soufflage PLC-6.6.2 729x729x864Ht avec filtres H-13 610x610x292 Ht
	Diffuse box reprise PLC-6.6.2 729x729x864Ht avec filtres H-13 610x610x292 Ht
	Cassettes CIAT COADIS LINE 600x600
	Cassettes CIAT COADIS LINE 900x900
	Recycleur d'air CIAT Alirclean 25
	Poutre froide-SWEGON
	UTA-Standard CIAT modèle 370/66
	Unité intérieure de climatisation type VRV ou Split
	Ventilo-convecteur plafonnier eau glacée
	Bouche d'extraction auto-réglable type BAP Color jusqu'à 150 m3/h
	Bouche d'extraction VMC-Sanitaire type Alysé ou équivalent
	Module de régulation : * TROX série R (débits supérieurs à 100m³/h) *ALDES type MR (débits inférieurs ou égal à 100 m³/h)
	Registre équilibrage IRIS type CIR ou équivalent
	TROX série R ou équivalent Débit sup. à 150 m3/h
	Registre motorisé type CLD ou équivalent
	Registre manuel étanche type CRT ou équivalent
CCF	Clapet coupe-feu type Circé ou équivalent
CCF	Clapet coupe-feu type Circé ou équivalent avec réduction pour Ø125 et Ø160
TV	Trappes visites pour gaines
	Filtres H-11 300x300x300Ht
	Piège à son
	Grille extérieure avec grillage anti-volatile type GEA/ GLA ou équivalent
30 m³/h	Entrée d'air neuf auto-réglable type Isola 2 ou équivalent
	Caisson d'extraction VMC
	Extracteur hélicoidale
	Radiateur incluant Té de réglage et tête thermostatique
	Vanne de réglage type TA
	Vanne d'isolement
	Vanne 2 voies motorisée
(T)	Thermostat
(DP)	Détecteur de présence

LEGENDE CVC

- Conduit de fumée
- Réseau VB et VH
- Gaine air neuf
- Gaine air repris
- Gaine air extrait
- Gaine air soufflé
- Gaine VMC

LEGENDE DSF

- Gaine de désenfumage amenée d'air
- Gaine de désenfumage extraction d'air

TABLEAU DES DEBITS

Diamètre	Débit min.	Débit max.
Ø125	120	
Ø160	200	
Ø200	380	
Ø250	650	
Ø315	1250	
Ø355	1500	2000
Ø400	2300	3000
Ø450	3000	4000
Ø500	4300	5000
Ø560	5300	7000
Ø630	7000	9000
Ø710	10000	12000
Ø800	13000	16000
Ø900	16000	22000
Ø1000	22000	30000

Organe de régulation

Type de raccordement

R1 KIT STAP
Vanne STAD
Vanne STAP

R2 Vanne TBV-C LF (Low Flow)

R3 Vanne TBV-C NF (Normal Flow)

R4 Vanne TBV-CMP-LF (Low Flow)

R5 Vanne TBV-CMP-NF (Normal Flow)

Hôpitaux de Toulouse

Maitrise d'œuvre

& Architecture Ingénierie

Hôpitaux de Toulouse

HOTEL DIEU
LA GRAVE
PURPAN
RANGUEIL
LARREY
SALIES
CHAPITRE
ANCELY
LOGIPHARMA

URM

CVC

Plan des réseaux

N+1

ECHELLE : 1/125

Niveau NGF :

AutoCAD : Dessin2.dwg

Ind	DATE	Dessiné	Validé	MODIFICATIONS	Ind	DATE	Dessiné	Validé	MODIFICATIONS
0	21/09/2017	DS	-	Etablissement du doc suite aux adaptations TAL					

N° PROJET	SITE	ZONE	BATIMENT	SPECIALITE	NIVEAU	N° DOCUMENT	REVISION	PHASE
	P	L	U	CVC	1	01	0	

PATRIMOINE IMMOBILIER ET SERVICES TECHNIQUES

HOTEL DIEU

Tel : 05 61 77 80 92

Ce document est la propriété du CHU de Toulouse, il ne pourra être ni divulgué, ni copié, sans son autorisation expresse et écrite.