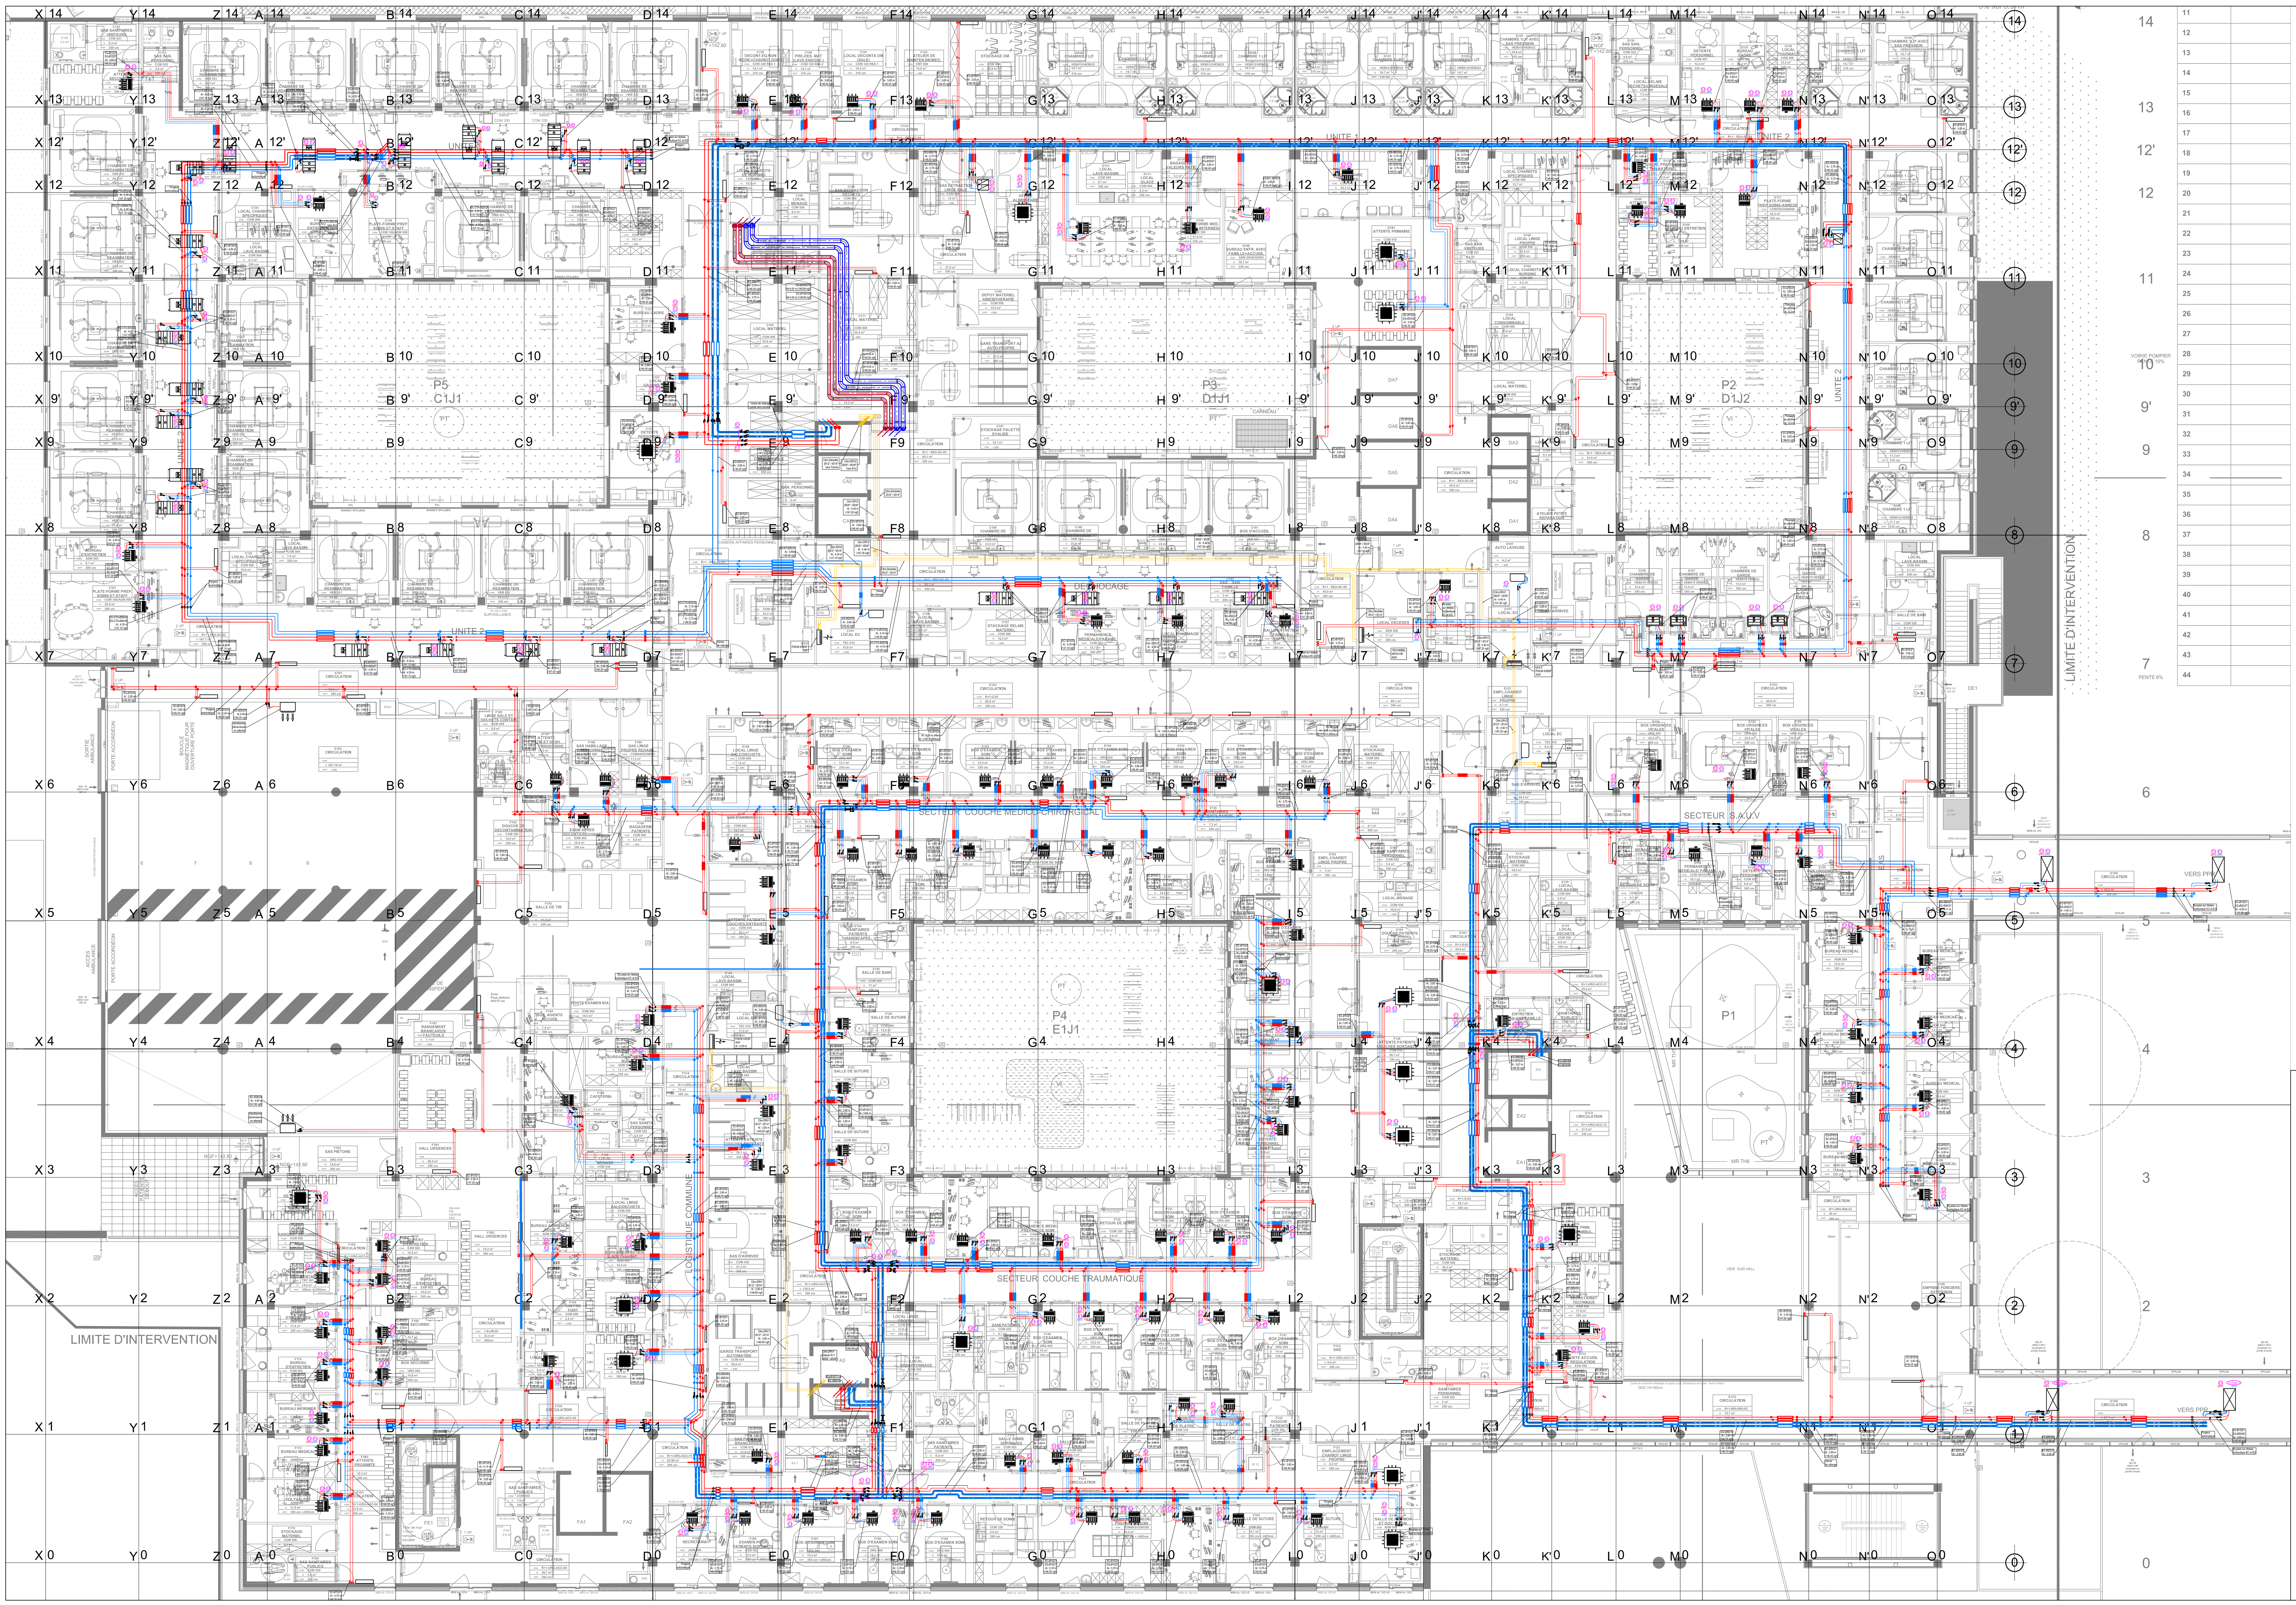


REFERENCE EXTERNE

| NOM | AUTEUR |
|---|---|
| DET_R+1_0_ARC_ARC_-_PL_01007_320 | ARC |

VILLE DE TOULOUSE

# CONCEPTION-REALISATION D'UN BÂTIMENT URGENCE REANIMATION MEDECINE

CENTRE HOSPITALIER UNIVERSITAIRE

| NOM | ADRESSE | TEL | FAX |
|---|---|---|---|
| CENTRE HOSPITALIER UNIVERSITAIRE<br>Maître d'ouvrage | HOTEL DIEU SAINT JACQUES<br>2, RUE VIGUERIE TSA 80035<br>31 059 TOULOUSE CEDEX 9 | +33 (0)5 62 20 18 28 | +33 (0)5 62 20 18 63 |
| VERITAS<br>Bureau de contrôle | 12, RUE MICHEL LABROUSSE- BAT.15<br>- BP64797<br>31 047 TOULOUSE CEDEX 1 | +33 (0)5 61 31 57 79 | +33 (0)5 61 44 63 62 |
| PRESENTS<br>Coordinateur Sécurité et Protection de la Santé | 18, RUE DES COSMONAUTES<br>31 400 TOULOUSE | +33 (0)5 61 24 90 20 | +33 (0)5 61 24 90 21 |
| DV CONSTRUCTION<br>Réalisateur | RUE PIERRE ET MARIE CURIE<br>BP 98198 31 681 LABEGE CEDEX | +33 (0)5 61 00 96 00 | +33 (0)5 61 00 27 01 |
| ART & BUILD<br>Concepteur - Architecte | CHAUSSEE DE WATERLOO 255/8<br>B - 1060 BRUXELLES | +32 (0)2 541 02 81 | +32 (0)2 538 65 57 |
| SEQUENCES<br>Concepteur - Architecte | RUE MARIE MAGNE - BP 3004<br>31 024 TOULOUSE CEDEX | +33 (0)5 34 51 13 90 | +33 (0)5 34 51 13 91 |
| TECHNIP TPS<br>Concepteur - Bureau d'étude technique | ESPACE HADRIEN - BATIMENT B<br>3, RUE DES CHARRONS<br>31 700 BLAGNAC | +33 (0)5 34 36 88 30 | +33 (0)5 34 36 88 46 |

PHASE: DOE
ECHELLE: 1/100
DATE: 10/10/2014

## R+1

# Plan Réseaux CVC Hydraulique

| PROJET | PHASE | NIV/OR | ZONE | EMETTEUR | LOT | SPECIALITE | NATURE DU DOC. | NUM. DU DOC. | REVISION |
|---|---|---|---|---|---|---|---|---|---|
| URM | DOE | R+1 | 0 | SER | CVC | -- | PL | 26139 | A |

FORMAT: SURF: URM-DOE-R+1-0-SER-CVC--PL-26139-A.dwg