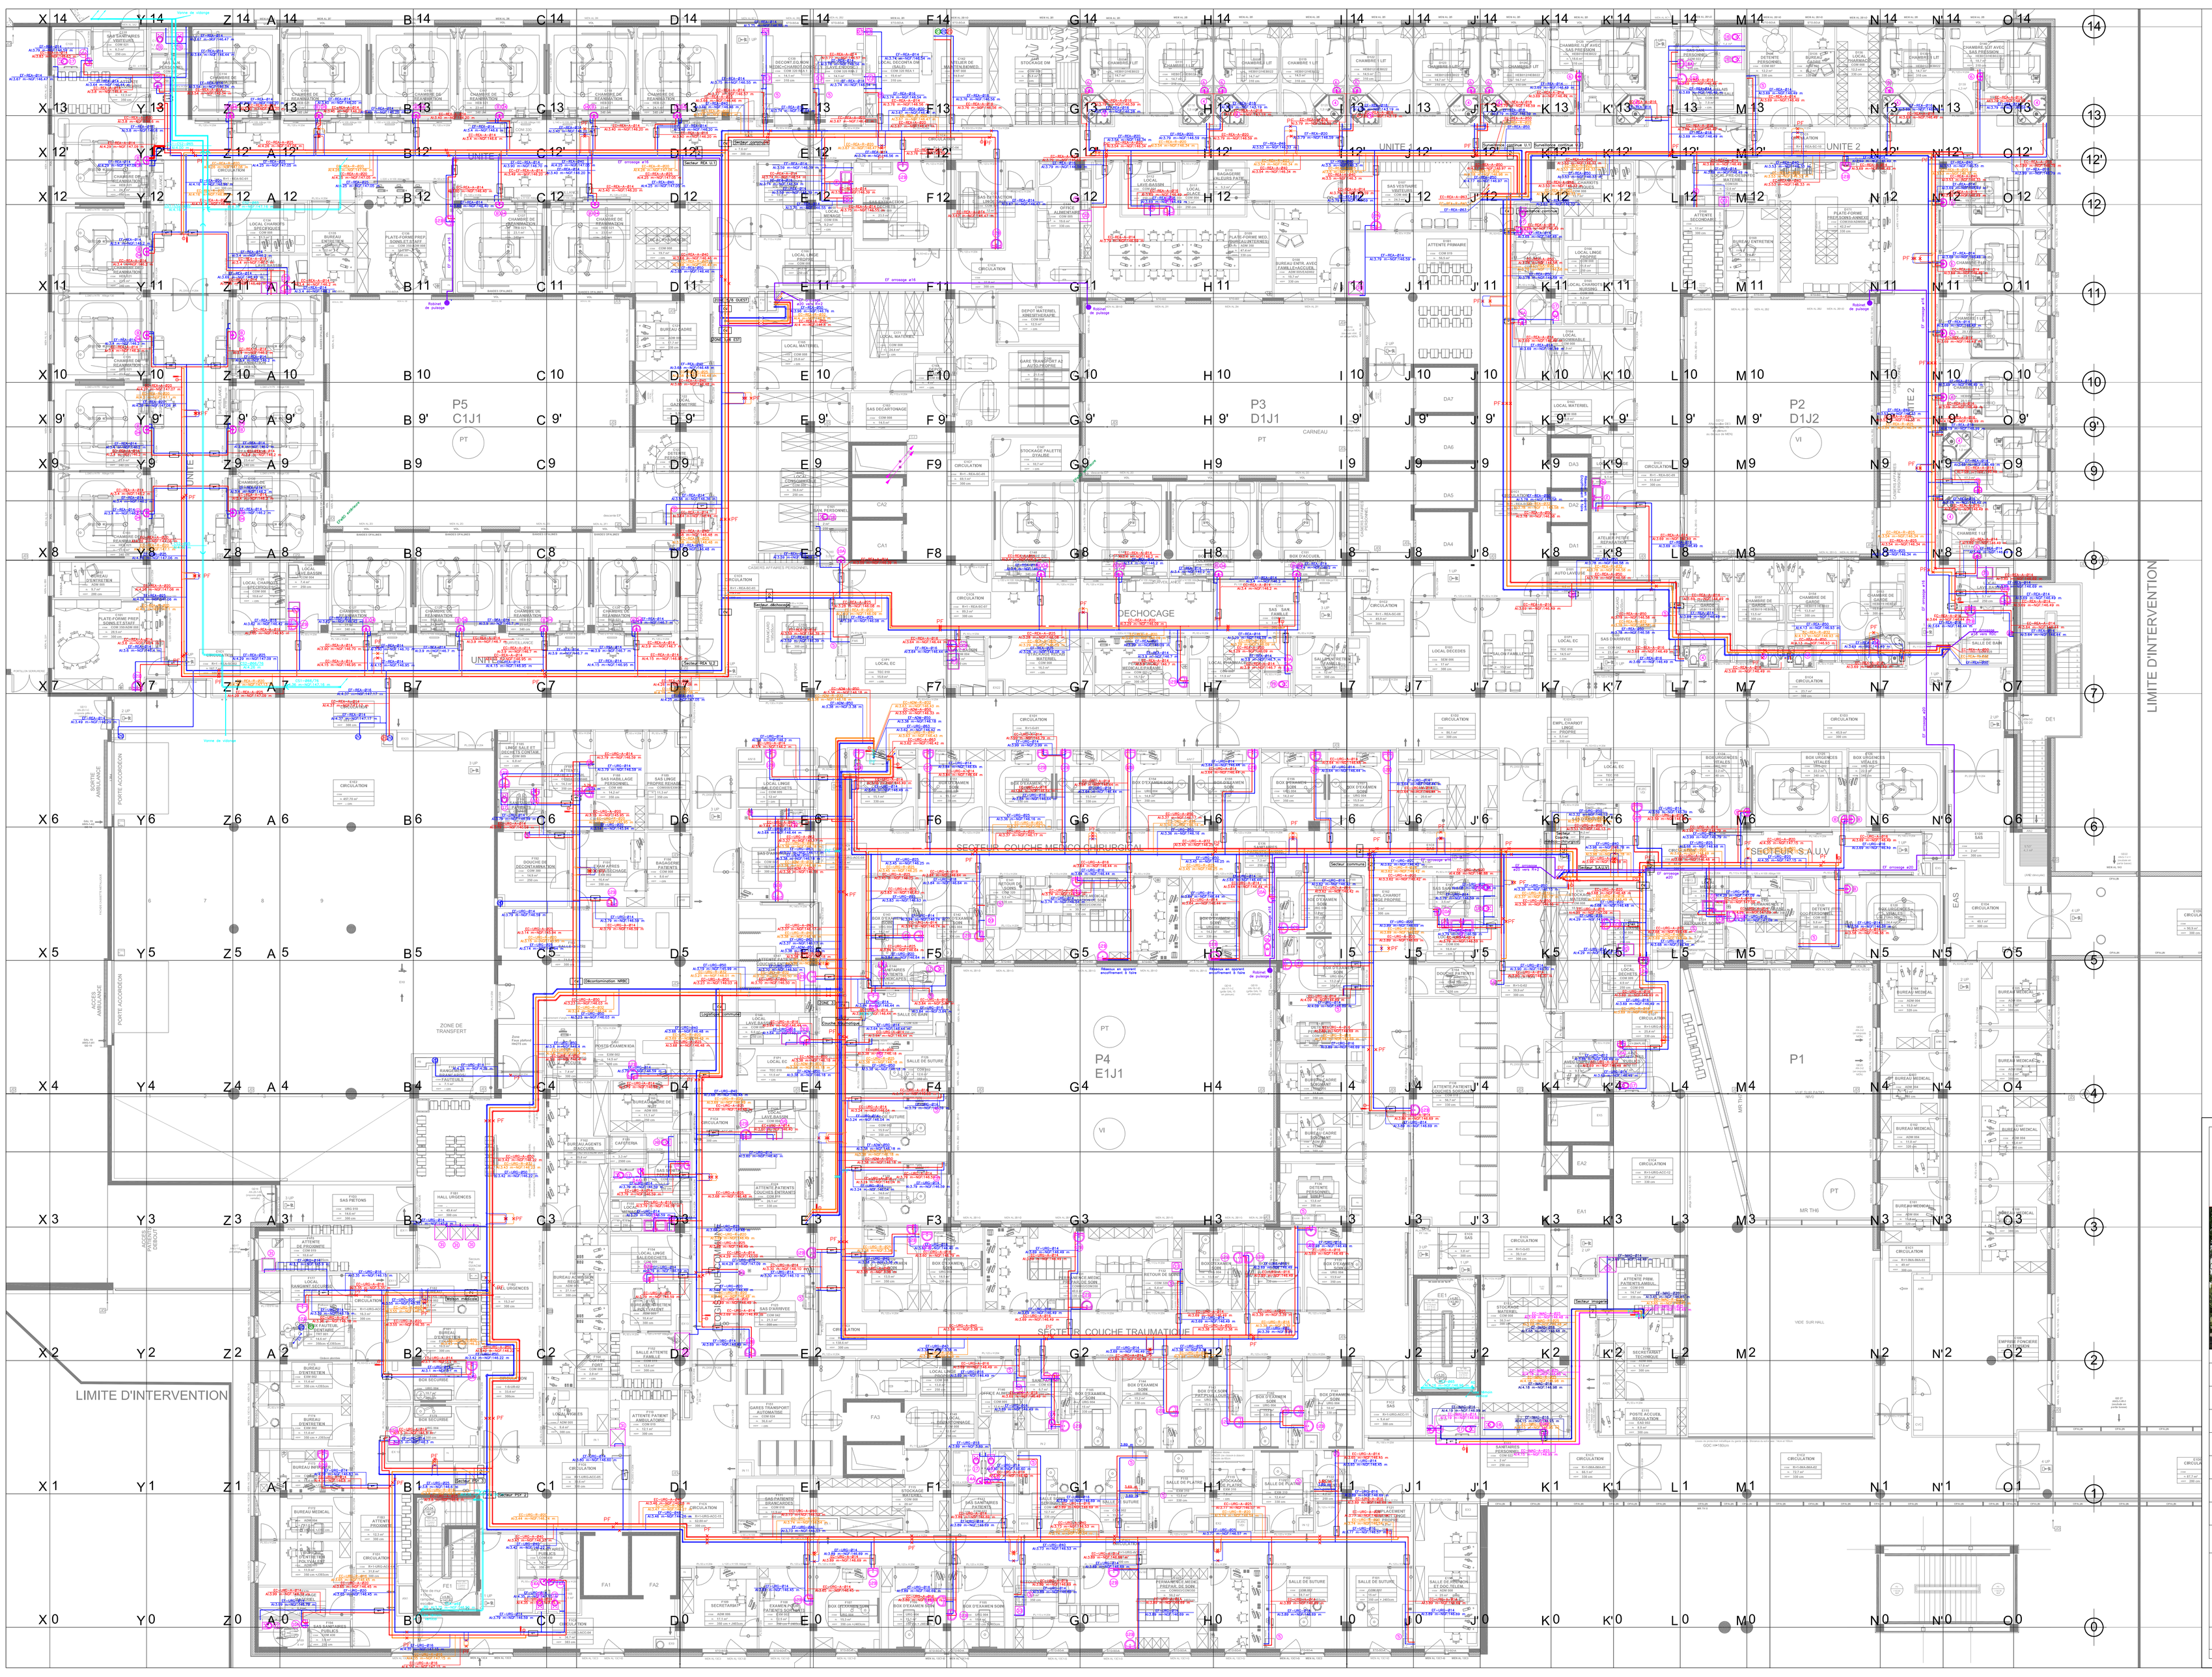

Légende :

PRINCIPE DE SCHEMATISATION DES ORGANES :

Equilibreur de pression, fonctions :
- sécurité anti-triâtre,
- évite une eau mitigée dans les antennes,

Clapet EA + vanne d'isolement, fonctions :
- anti retour,
- prise pour injection,
- by-pass pour décontamination.

Vanne de réglage + vanne d'isolement

Clapet EA + vanne d'isolement, fonctions :
- anti retour,
- prise pour injection,
- by-pass pour décontamination.

Sonde de température

Eaux froides

Eaux chaudes

Bouclage Eaux chaudes

VILLE DE TOULOUSE

CONCEPTION-REALISATION D'UN BÂTIMENT URGENCE REANIMATION MEDECINE

CENTRE HOSPITALIER UNIVERSITAIRE

NOM	ADRESSE	TEL	FAX
CENTRE HOSPITALIER UNIVERSITAIRE Maître d'ouvrage	HOTEL DIEU SAINT JACQUES 2, RUE VIGUERIE TSA 80035 31 059 TOULOUSE CEDEX 9	+33 (0)5 62 20 18 28	+33 (0)5 62 20 18 63
VERITAS Bureau de contrôle	12, RUE MICHEL LABROUSSE- BAT.15 - BP64797 31 047 TOULOUSE CEDEX 1	+33 (0)5 61 31 57 79	+33 (0)5 61 44 63 62
PRESENTS Coordinateur Sécurité et Protection de la Santé	18, RUE DES COSMONAUTES 31 400 TOULOUSE	+33 (0)5 61 24 90 20	+33 (0)5 61 24 90 21
DV CONSTRUCTION Réalisateur	RUE PIERRE ET MARIE CURIE BP 98198 31 681 LABEGE CEDEX	+33 (0)5 61 00 96 00	+33 (0)5 61 00 27 01
ART & BUILD Concepteur - Architecte	CHAUSSEE DE WATERLOO 255/8 B - 1060 BRUXELLES	+32 (0)2 541 02 81	+32 (0)2 538 65 57
SEQUENCES Concepteur - Architecte	RUE MARIE MAGNE - BP 3004 31 024 TOULOUSE CEDEX	+33 (0)5 34 51 13 90	+33 (0)5 34 51 13 91
TECHNIP TPS Concepteur - Bureau d'étude technique	ESPACE KADRIEN - BATIMENT B 1, RUE DES CHARRONS 31 700 BLAGNAC	+33 (0)5 34 36 88 30	+33 (0)5 34 36 88 46

PHASE: DOE
ECHELLE:
DATE: 14/11/2014

R+1

Plan Réseaux Plomberie ALIM

PROJET	PHASE	NIV/OR	ZONE	EMETTEUR	LOT	SPECIALITE	NATURE DU DOC.	NUM. DU DOC.	REVISION
URM	DOE	R+1	-	SER	PB	--	PL	27130	A

FORMAT: SURF:

URM-DOE-R+1-0-SER-PB--PL-27130-A.dwg