


# Chauffage - Lot n°3

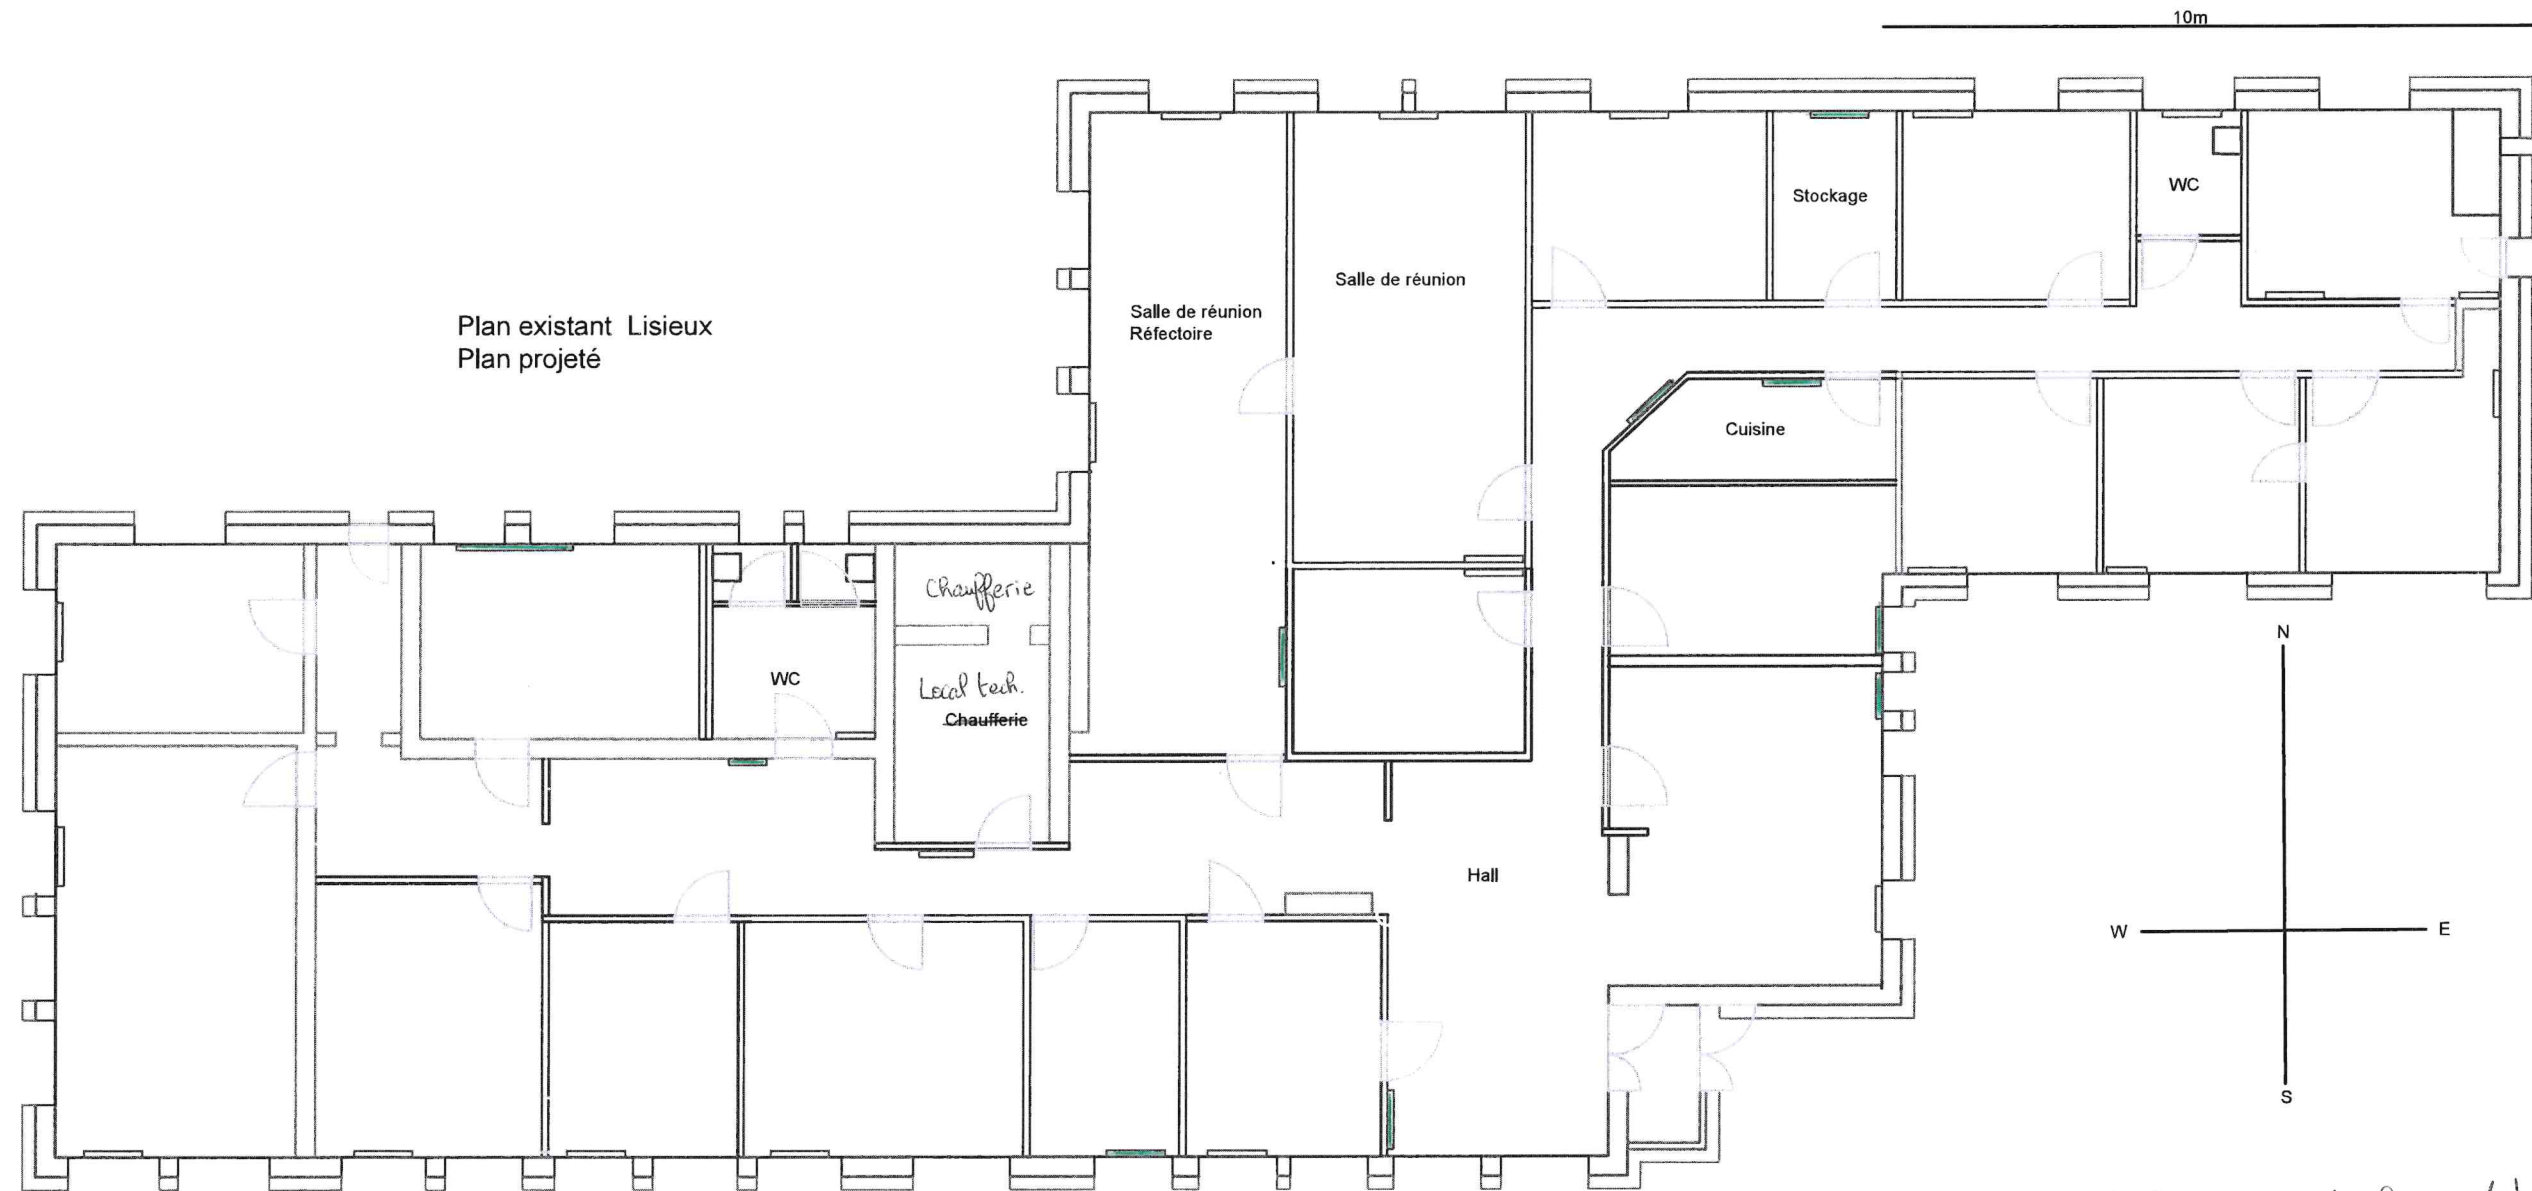

radiateurs à déplacer / déposer