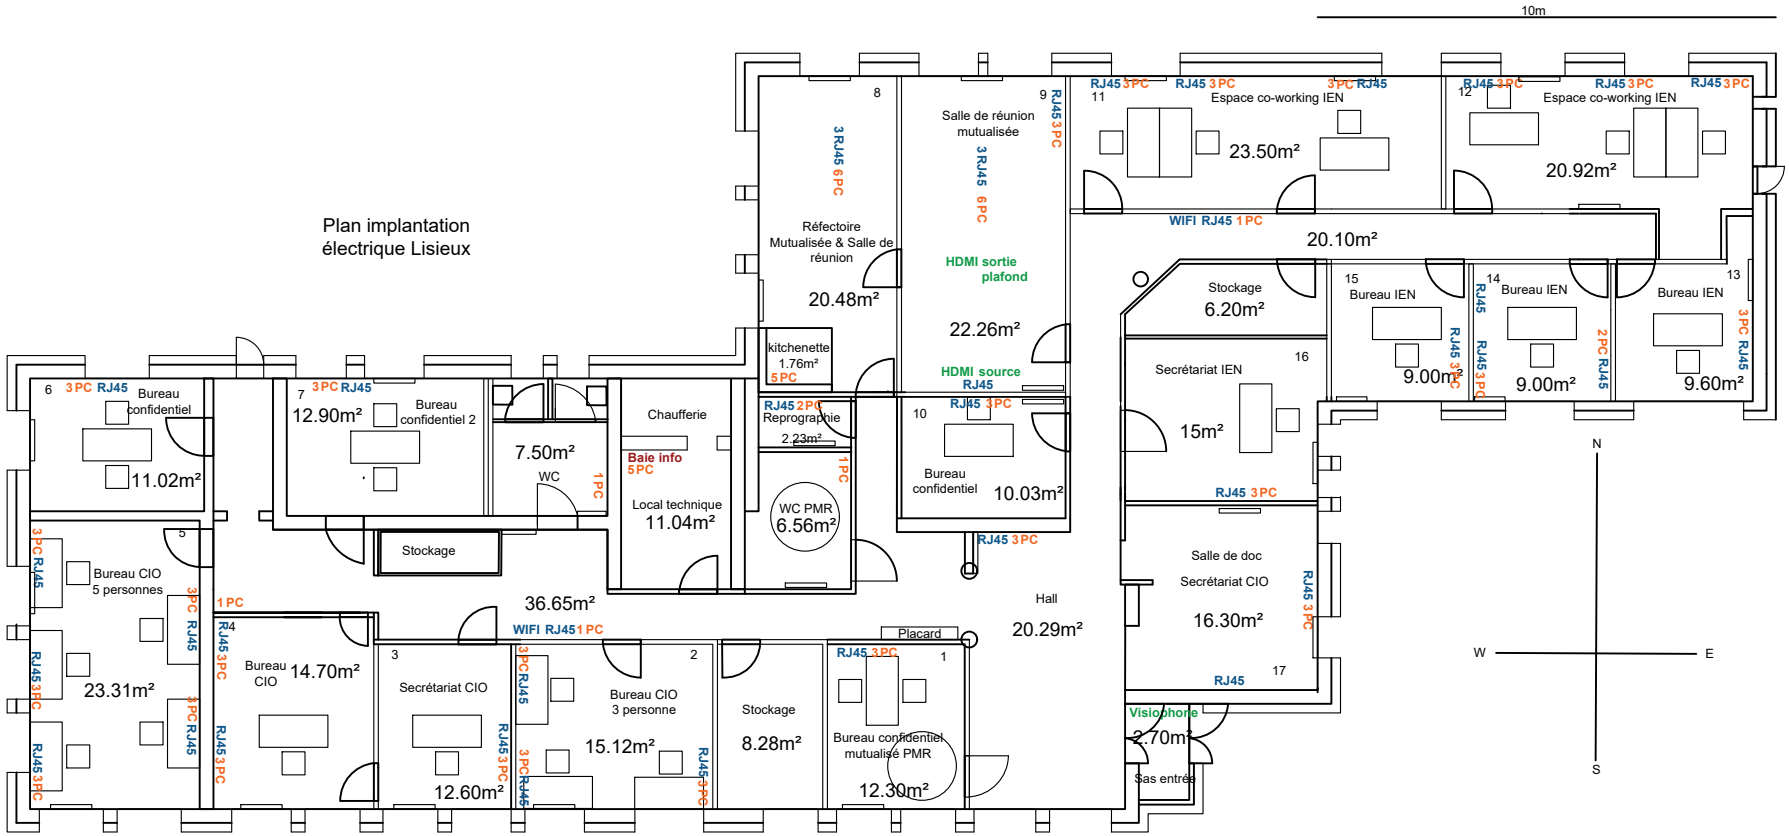Plan implantation
électrique Lisieux