

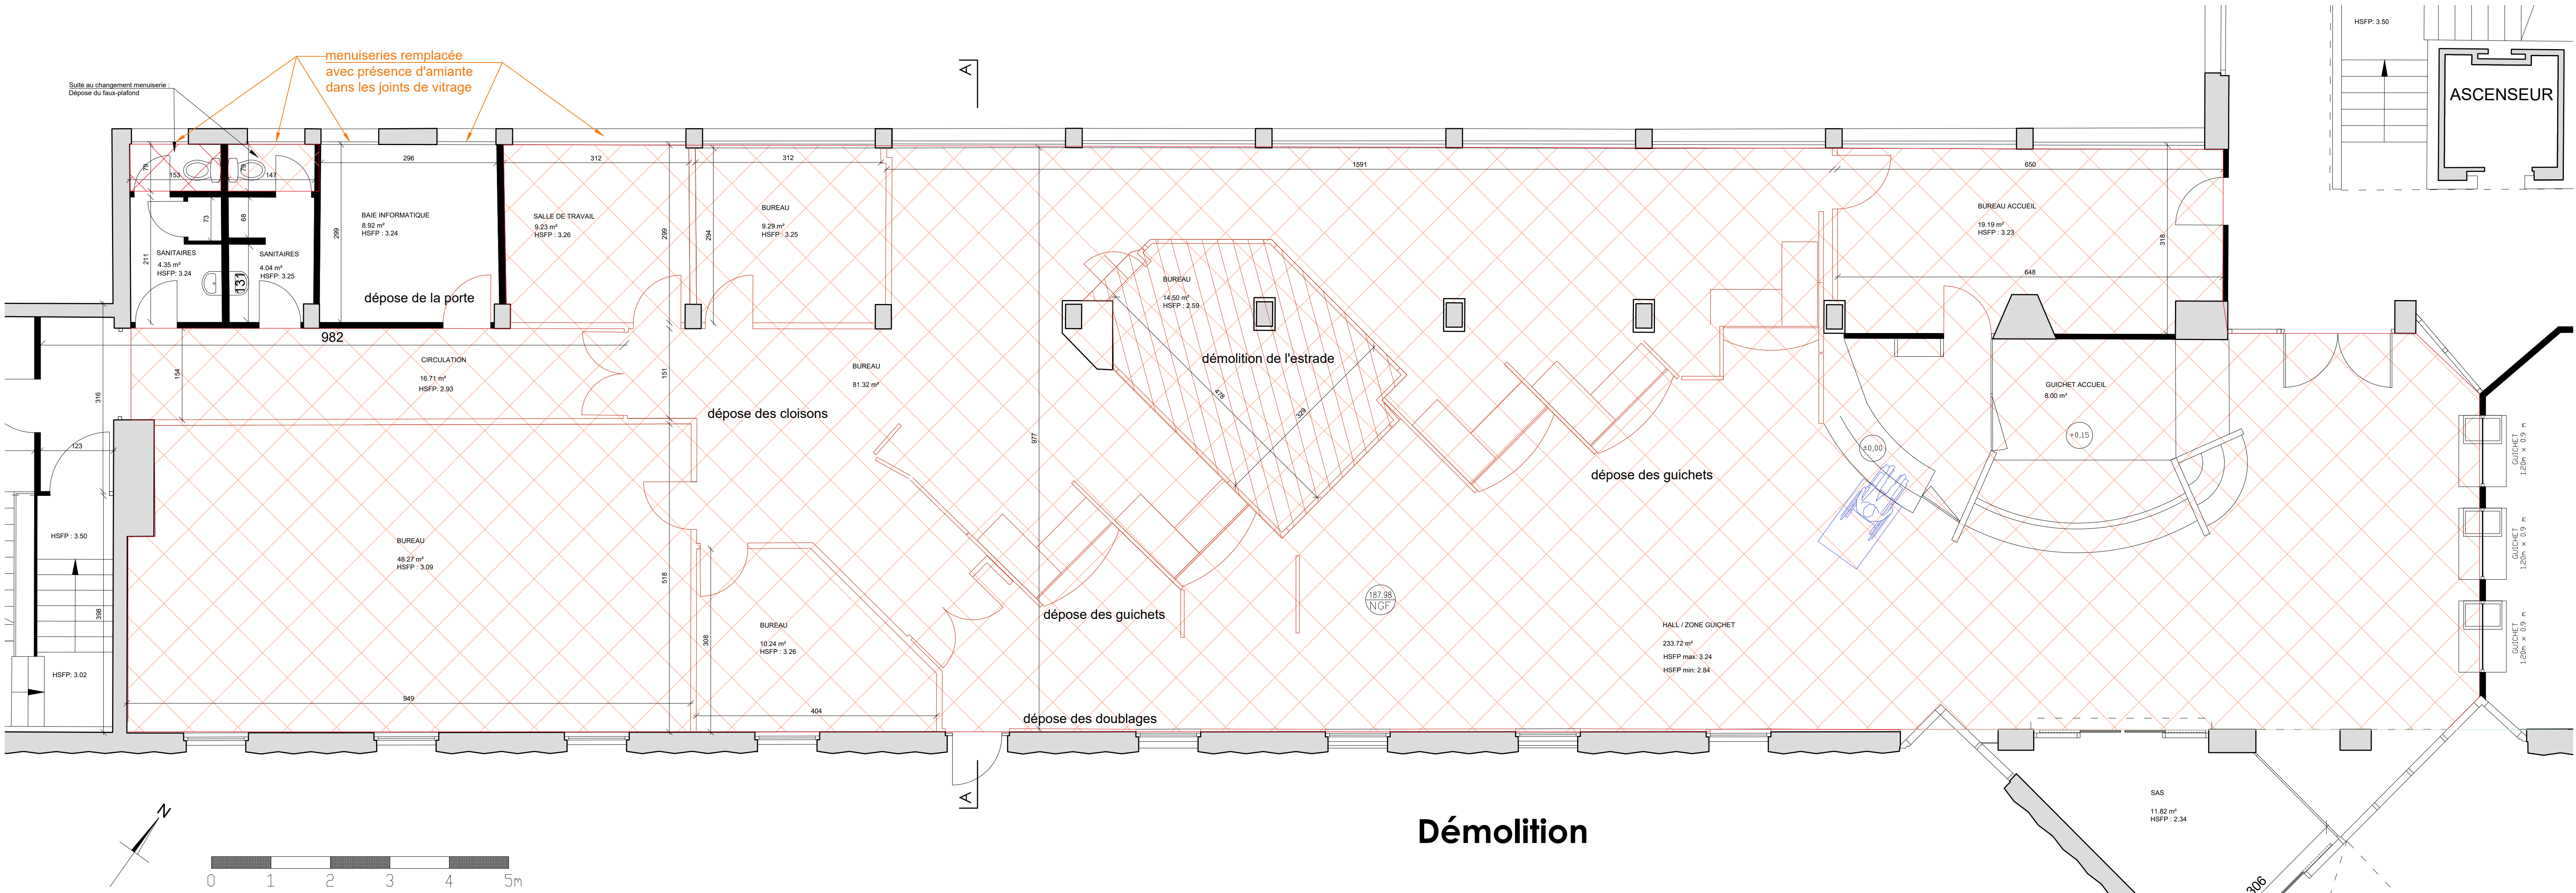
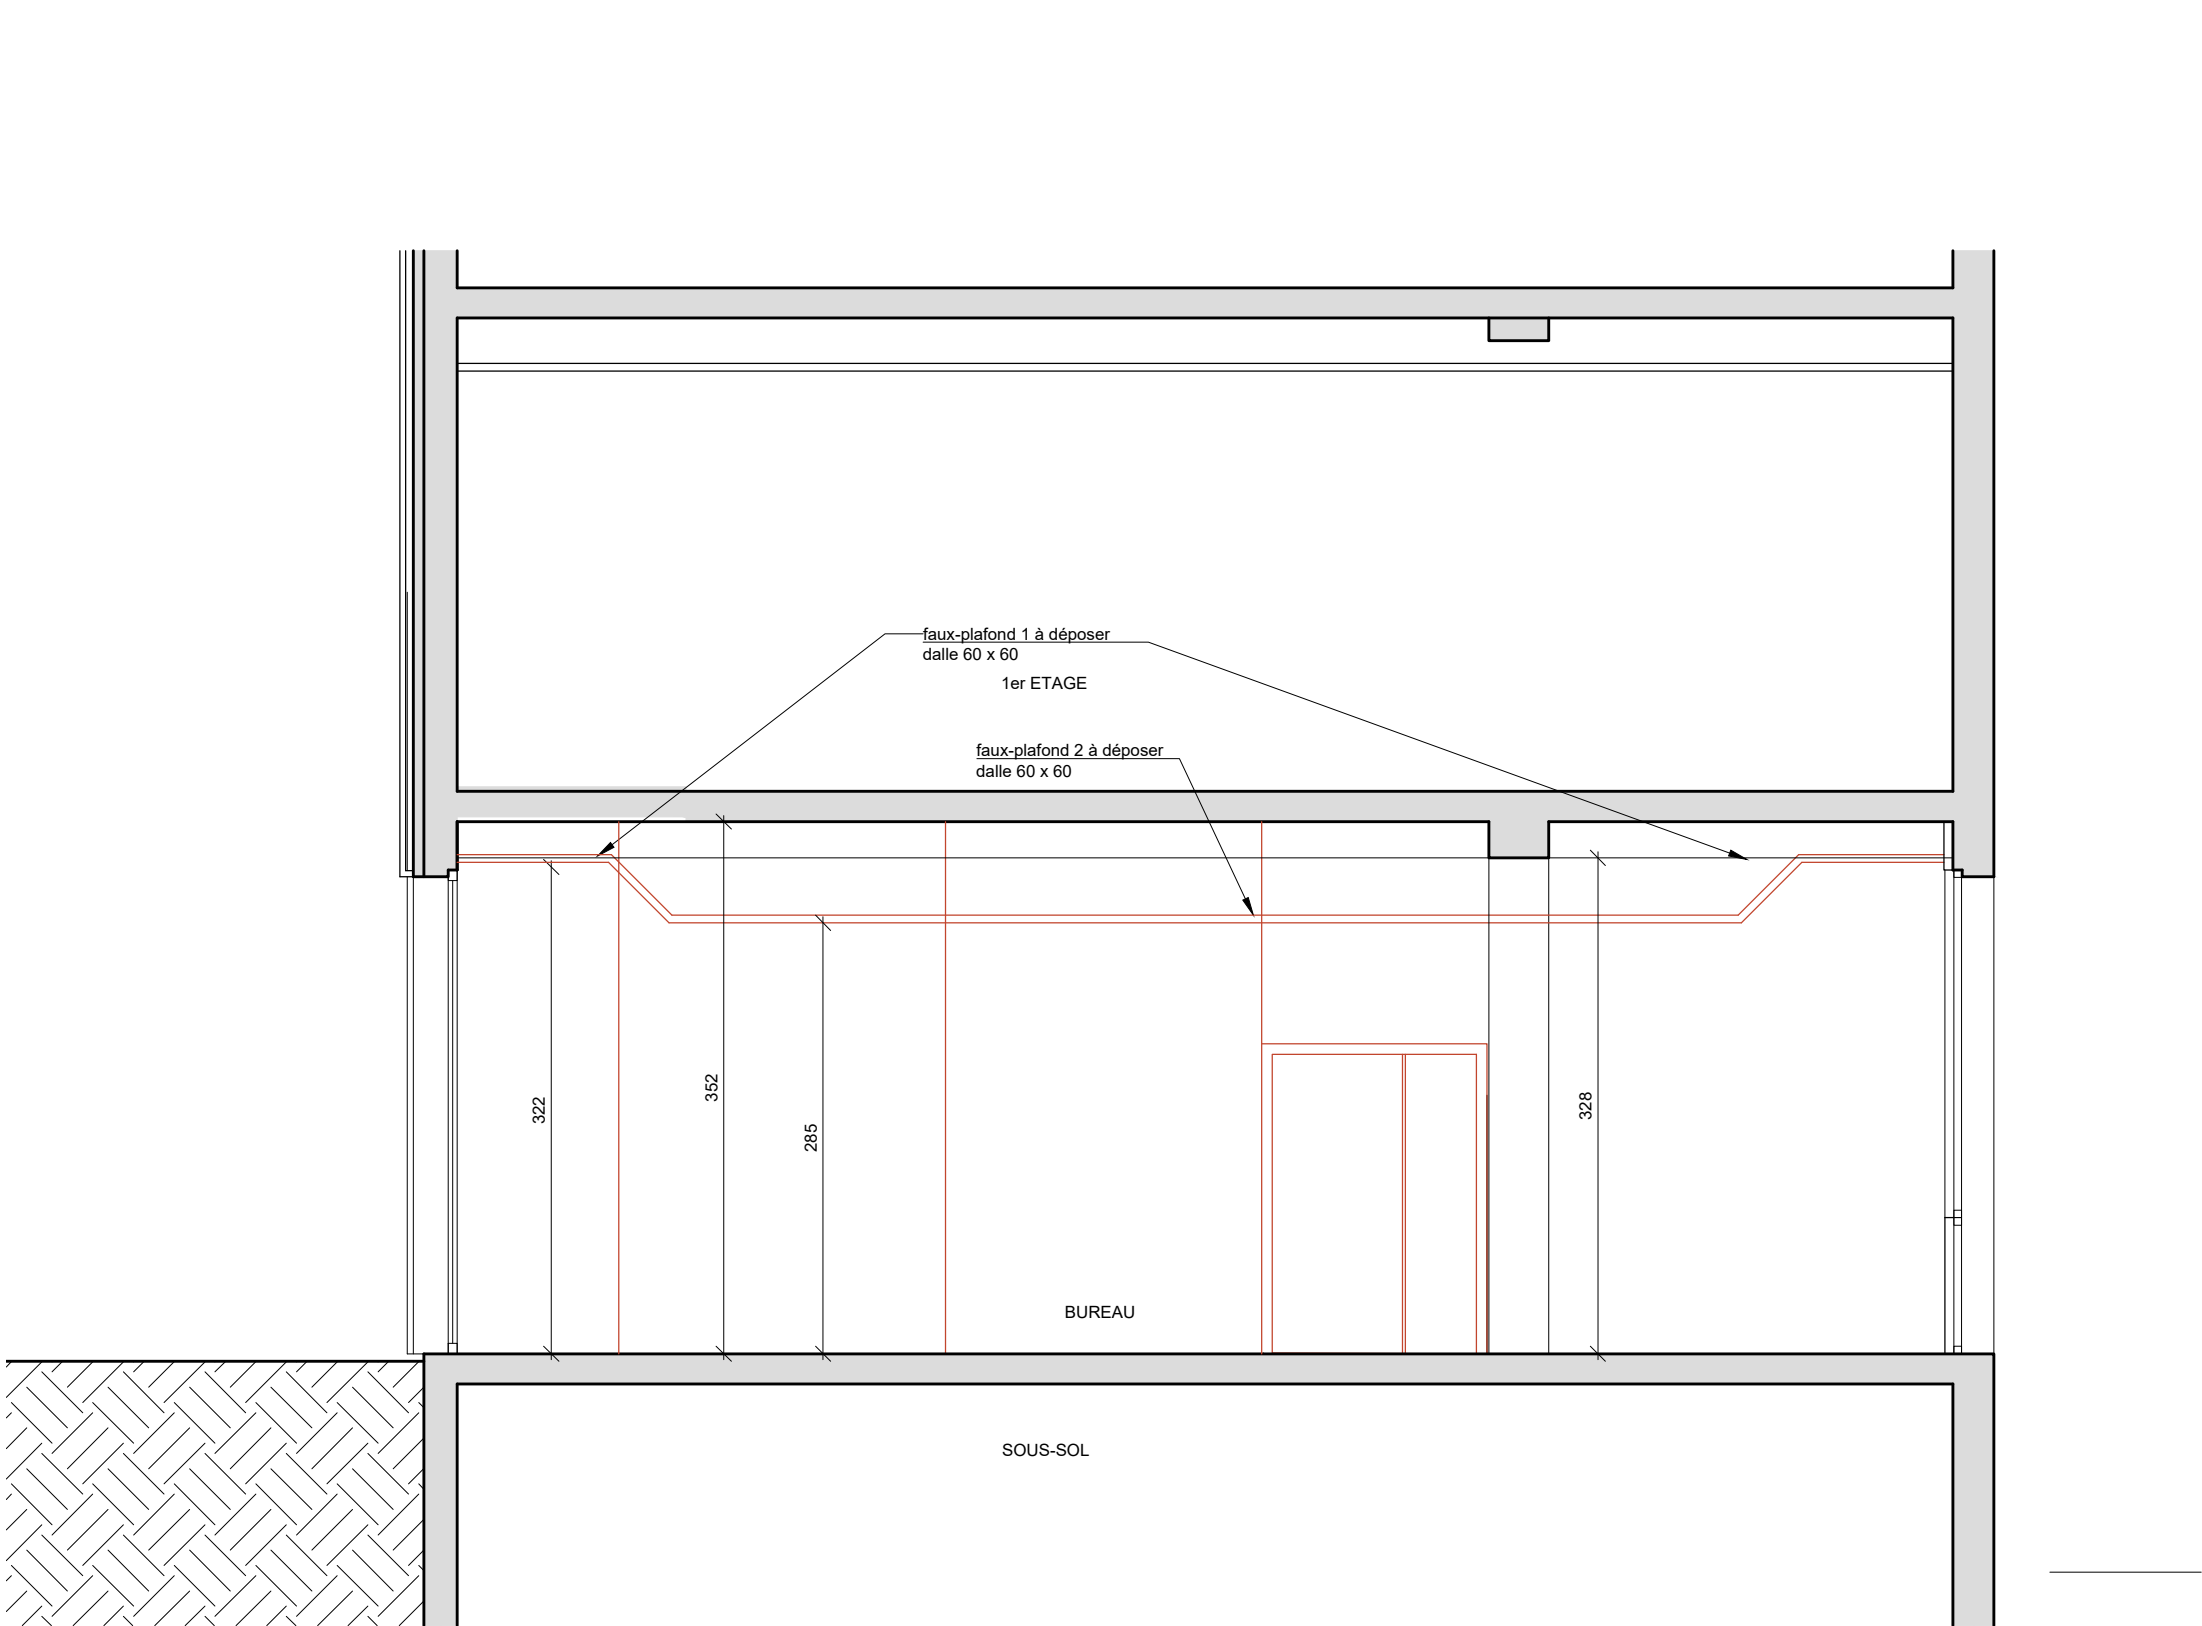
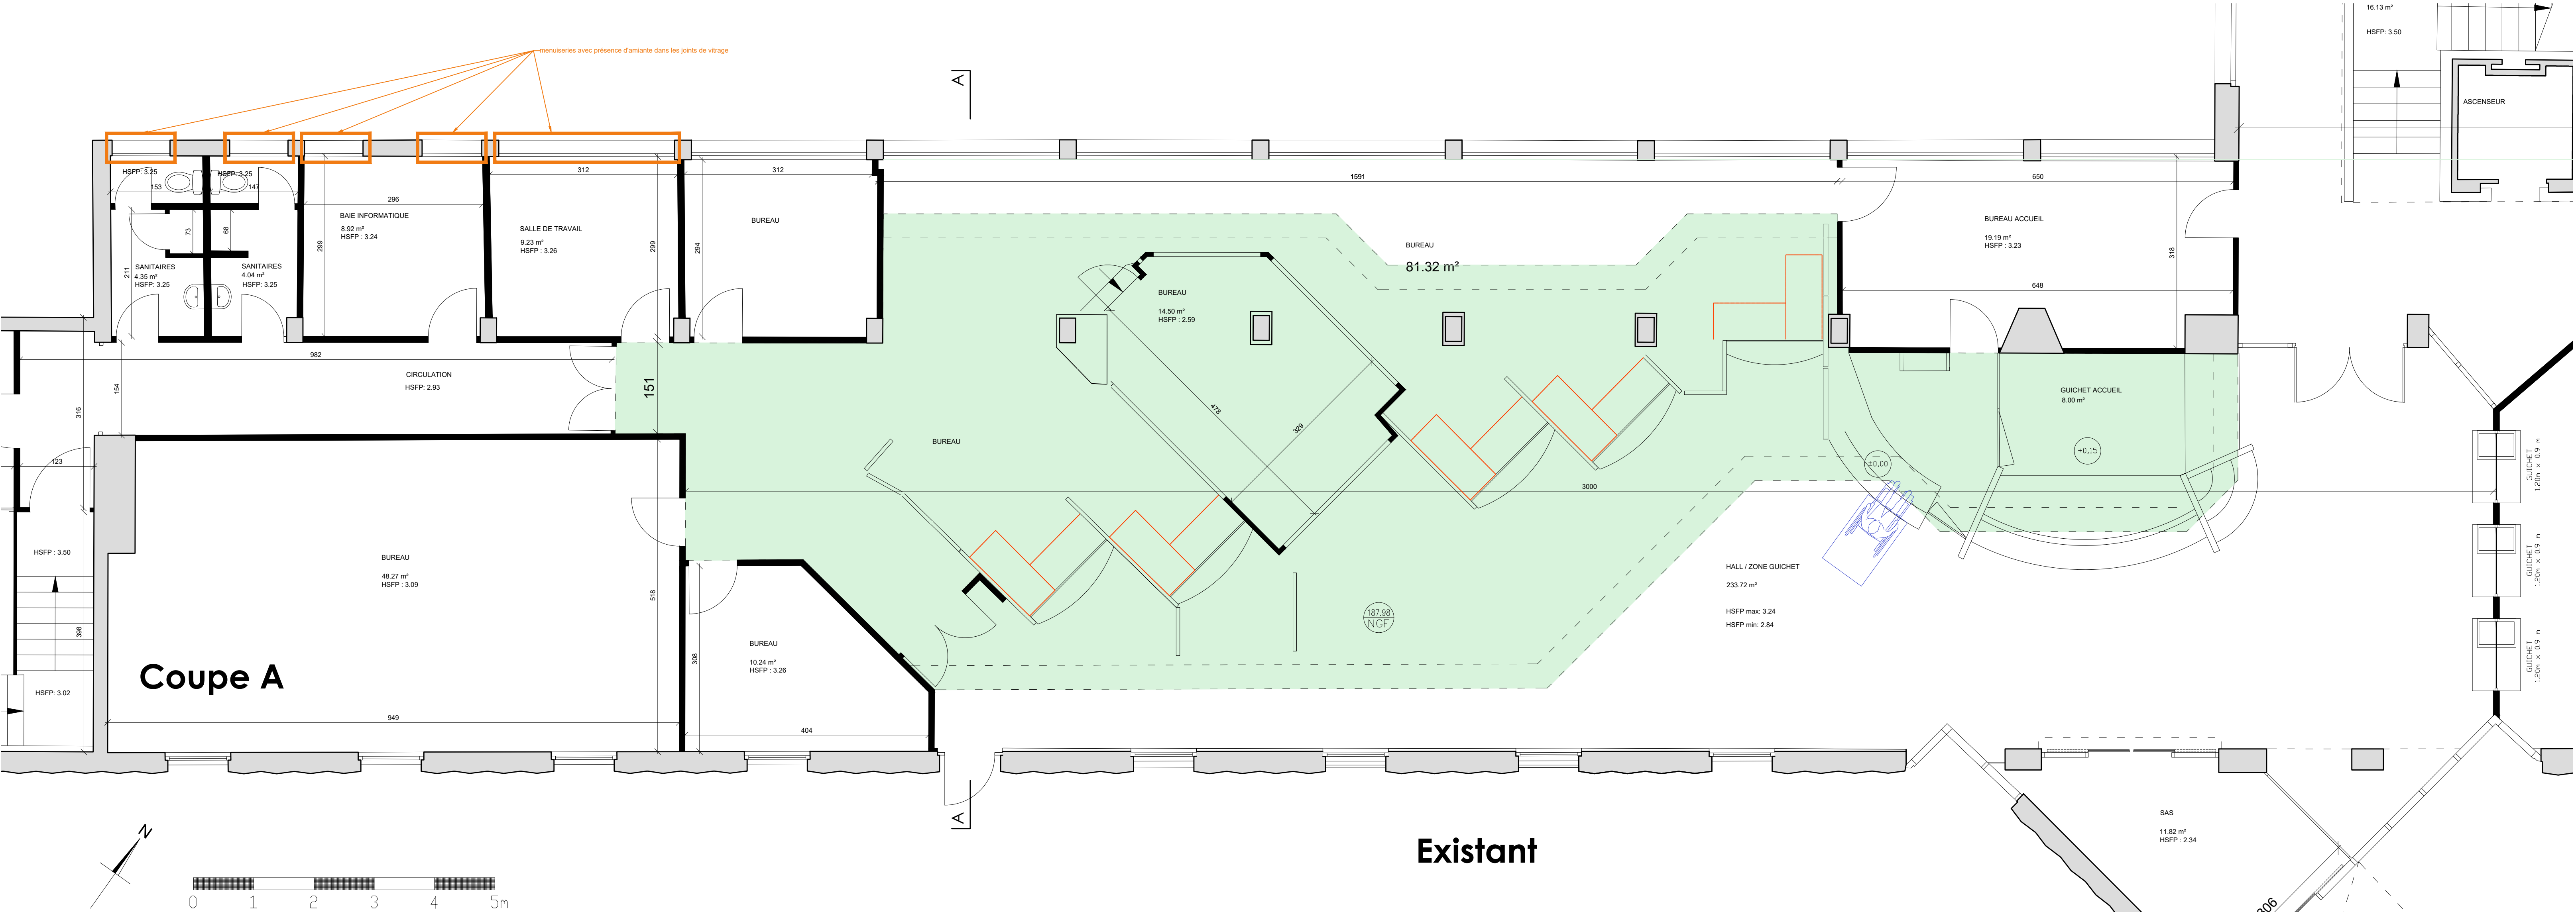


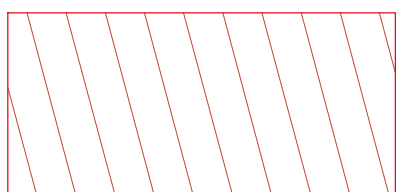

----- démolition / déposer

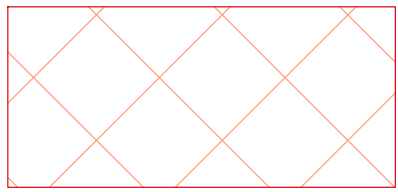

date	modifications :	localisation :

REAMENAGEMENT DE BUREAUX
NEVERS

PRO - ETUDE DE PROJET

PLAN - COUPE

DEMOLITION

mars 2026

ECHELLE 1/50

MAITRE D'OUVRAGE:

PREFECTURE DE LA NIEVRE

MAITRE D'OEUVRE :

TELIER ARCH'CADE

BUREAU DETUDE:

Ingénieurs Associés

22 rue Frédéric Beaulieu
58200 COSNE SUR LOIRE
Tél : 03 86 26 34 48
www.archcade.com
contact@archcade.com

Projet :
Préfecture de la Nièvre
48 rue de la Préfecture
58000 NEVERS

Format A1
indice
A

31A Auxerre
Centre d'affaires les Boutisses
89000 AUXERRE
Tél : 03 86 42 90 02
Email : auxerre@31a.fr