


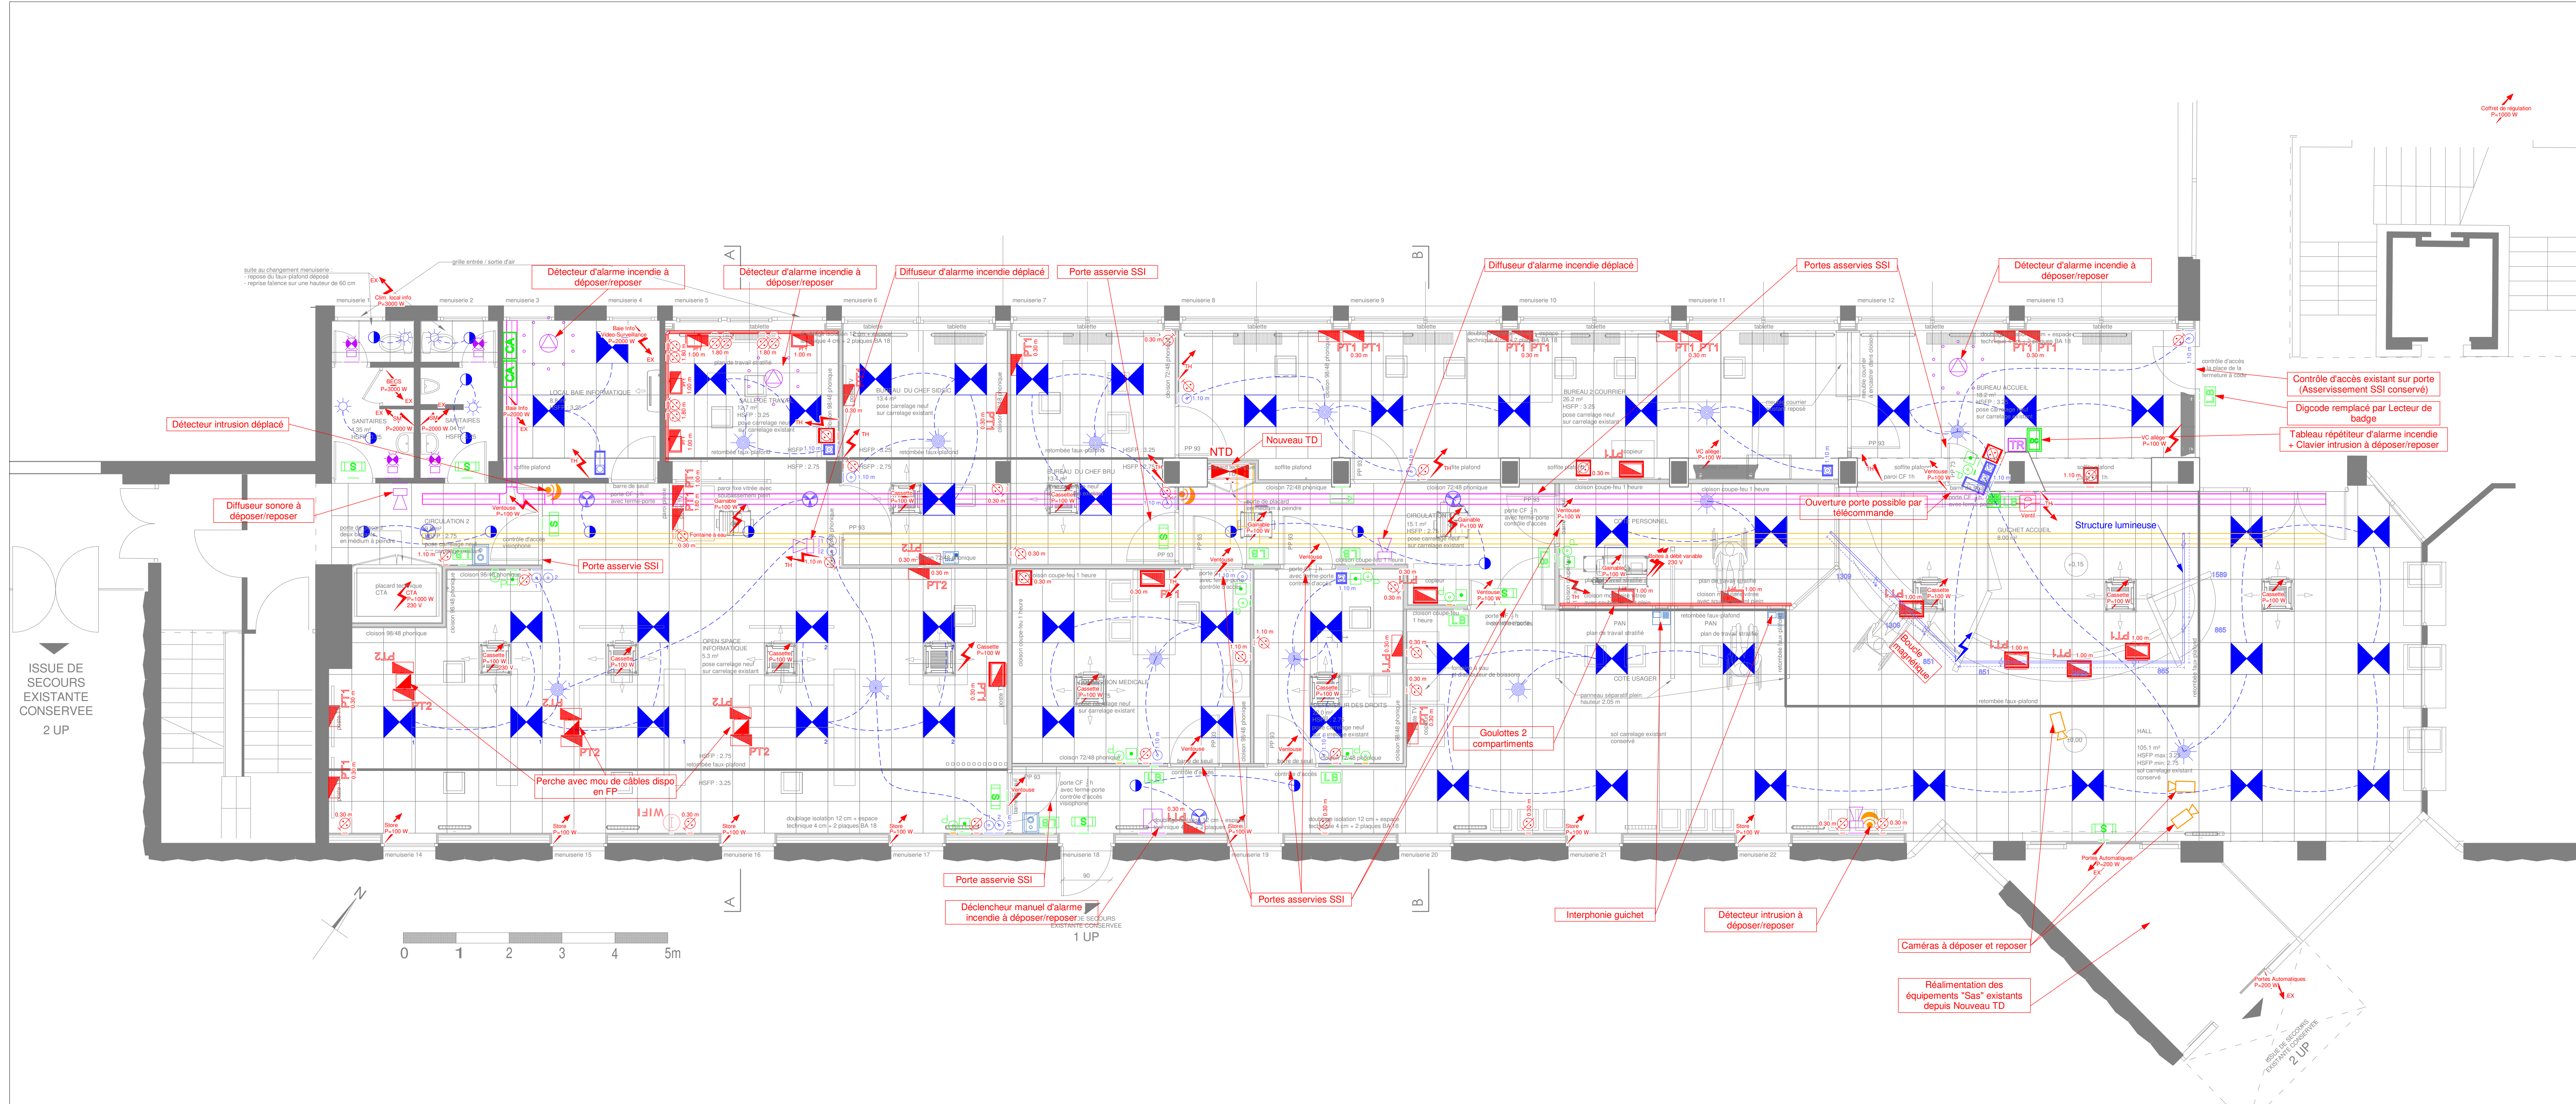

	Bouton poussoir encastré IP20
	Interrupteur simple allumage saillie IP20
	Bouton poussoir saillie IP20
	Détecteur de présence type 1
	Détecteur de présence type 2
	Détecteur de présence type 3 dail
	L1 - Dalle LED 600x600 prismatique encastrée DALI 39W
	L2 - Spot encastré LED 18W
	L3 - Structure lumineuse LED suspendue
	Bloc de balisage
	Prise de courant 2x10/16A+T encastrée IP20
	Prise de courant 2x16A+T saillie IP20
	Poste de travail encastré : 4 PC 2x10/16A+N+T 2 RJ45 Cat.6
	Poste de travail sur goutte : 4 PC 2x10/16A+N+T 2 RJ45 Cat.6
	Poste de travail saillie : 4 PC 2x10/16A+N+T 2 RJ45 Cat.6
	Poste de travail encastré : 6 PC 2x10/16A+N+T 4 RJ45 Cat.6
	Perche colonne sol/plafond
	Coffret/Armoire électrique
	Alimentation électrique (en attente sur boîte de raccordement ou sortie de câble encastrée suivant les cas). EX : Equipement Existant à réalimenter depuis nouveau TD
	Coffret de coupure d'urgence
	Chemin de câble courants faibles
	Chemin de câble courants forts
	Prise RJ45 Cat. 6A pour borne WIFI
	Diffuseur lumineux d'alarme incendie
	Diffuseur sonore d'alarme incendie
	Détecteur de fumée d'alarme incendie
	Tableau de report d'alarme incendie

	Déclencheur manuel vert ouverture porte
	Coffret (contrôle d'accès)
	Lecteur de badge (contrôle d'accès)
	Digicode (contrôle d'accès)
	Bouton ouverture porte (contrôle d'accès)
	Caméra de vidéo-surveillance (anti-intrusion)
	Clavier (anti-intrusion)
	Détecteur (anti-intrusion)
	Platine extérieure vidéo-interphonie (Contrôle accès)
	Poste intérieur vidéo-interphonie (Contrôle accès)
	Interphone guichet

Ingénieurs Associés
Ingénierie du Bâtiment
3A S.A.S.
Dijon
2 Allée Alfred Nobel
21000 DIJON
Tél : +33 (0)3 80 27 13 11
www.3a.fr

Préfecture de la Nièvre
Secrétariat général commun
40 Rue de la préfecture
58000 NEVERS

Réaménagement du RDC du bâtiment F de la préfecture de NEVERS

40 Rue de la Préfecture
58000 NEVERS

Architecte

19, rue Alphonse BAUDIN
58000 COSNE COURS SUR LOIRE
Email : thierry@archicade.com

Electricité courants forts et faibles Rez de chaussée Plan de principe

Plan Architecte : ETAT avant-projet 3 pro_250320

14001500

Affaire Suivi par : Arnaud LUCAS			Contact : arnaud.lucas@3a.fr			Ech: 1 : 50	
Date	Rév.		Type de modification			Dessiné par	
24/04/26	Ø	Mise à jour				ET	