
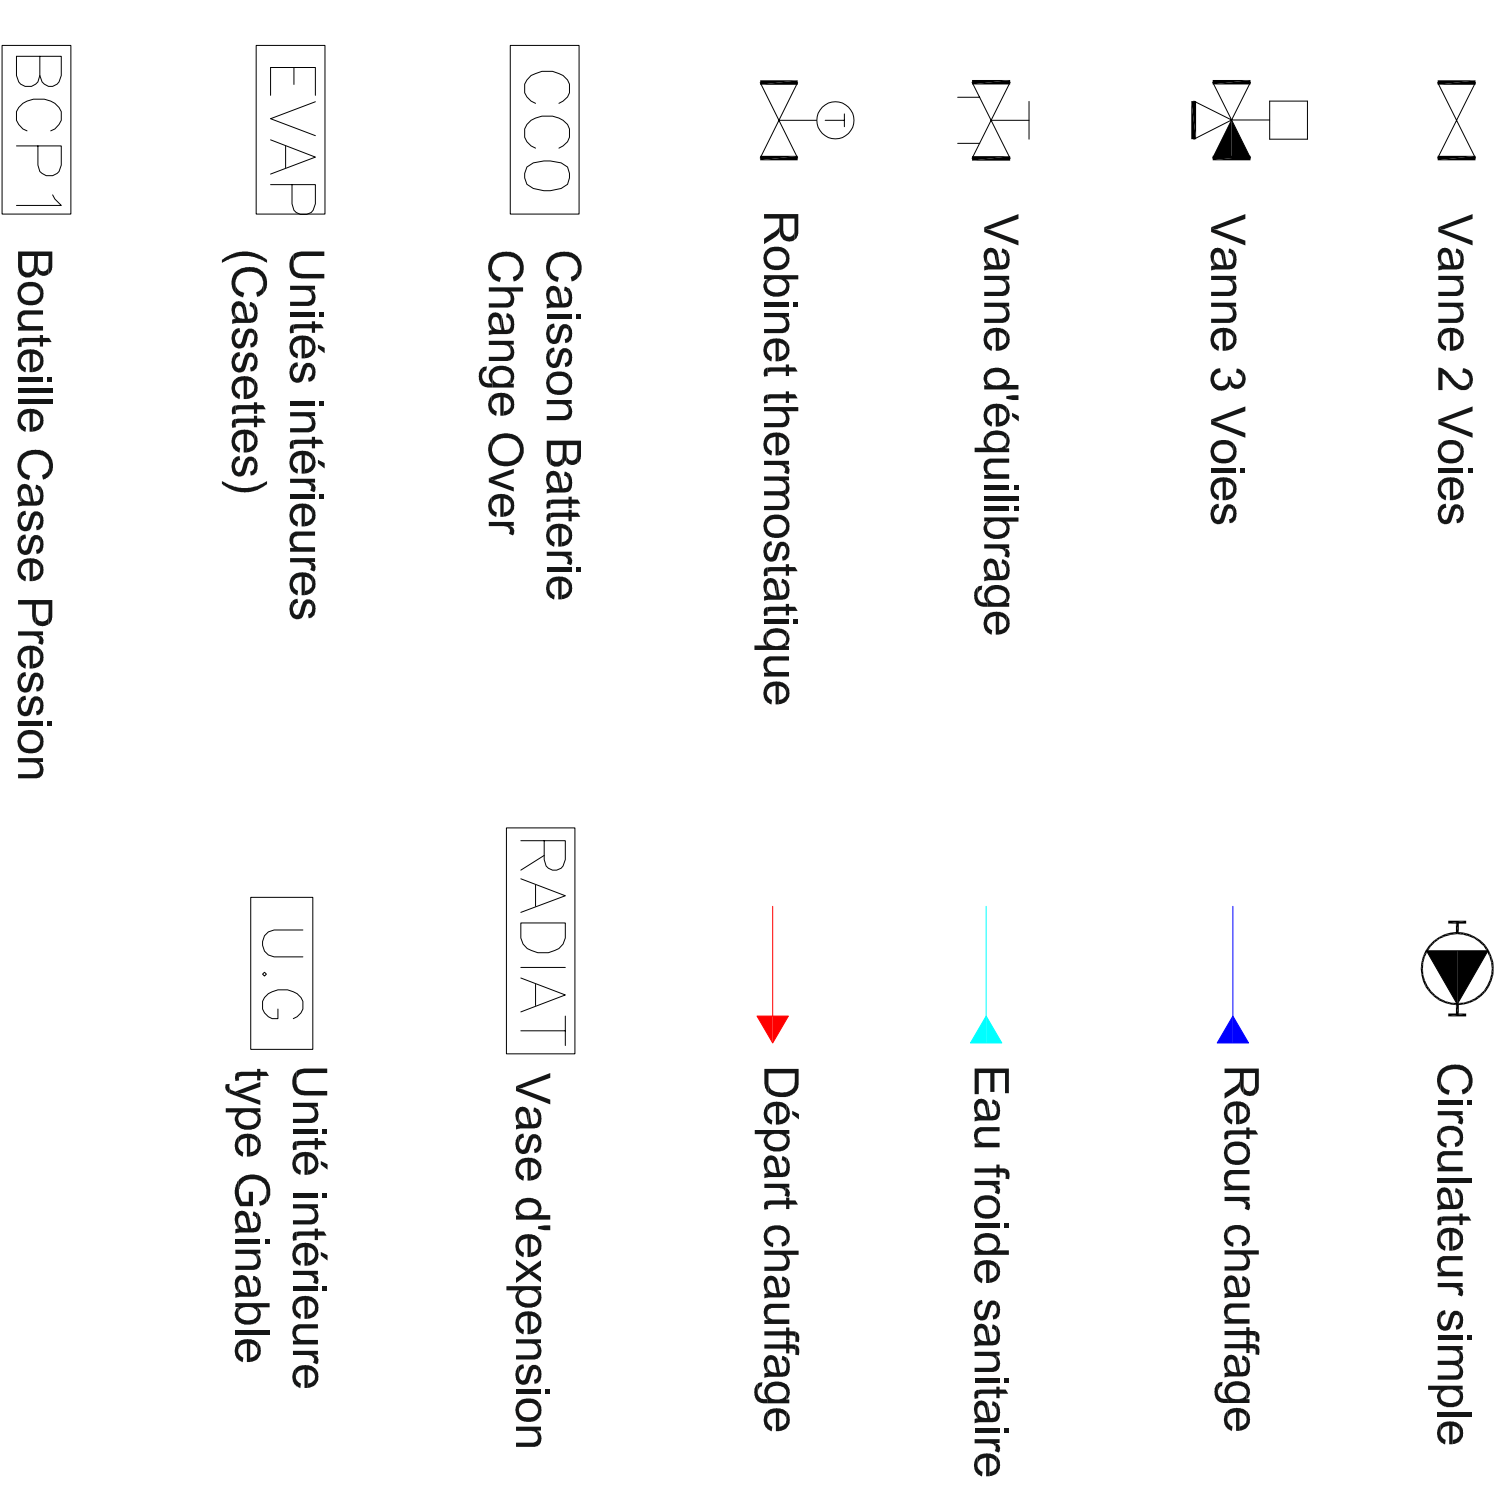


NOMENCLATURE

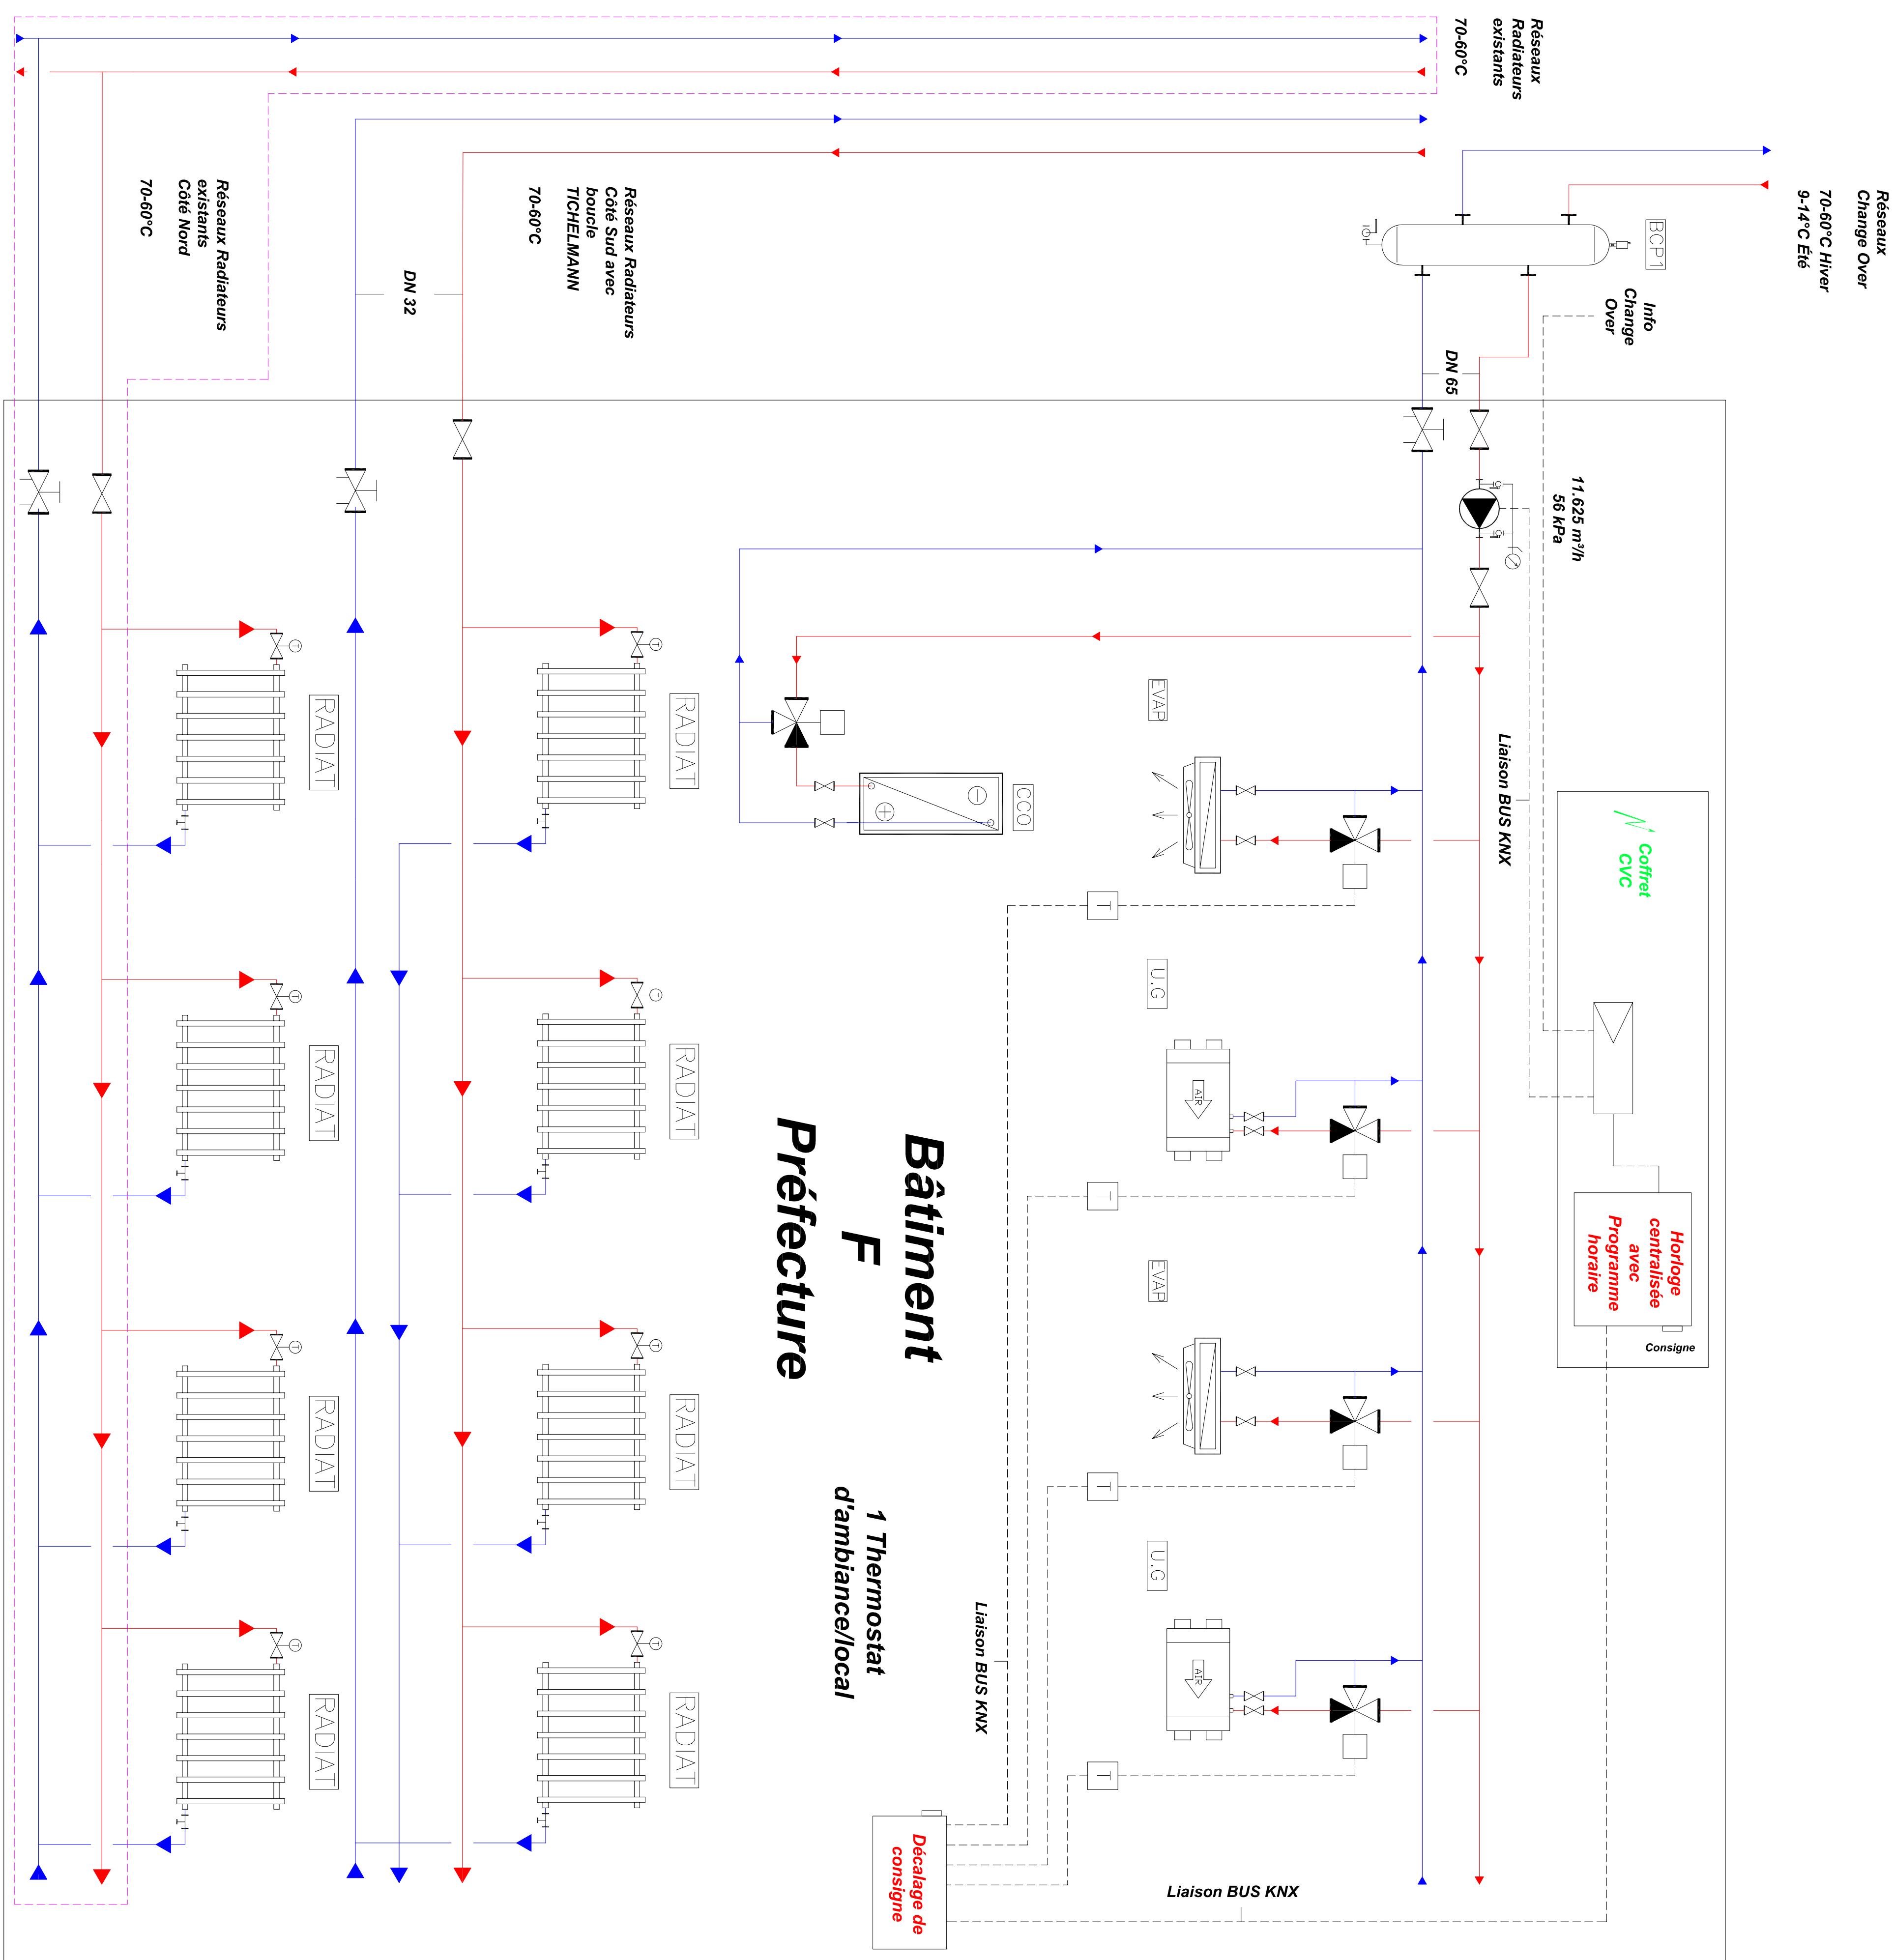

Moître d'ouvrage

PRÉFECTURE DE LA NIEVRE
Secrétariat Général Commun
40 Rue de la Préfecture
58000 NEVERS

**Réaménagement du RDC du
bâtiment F de la préfecture de
NEVERS**
Rue Kléber
NEVERS
58000

Architecte

Atelier ARCHICADE
19, Rue Alphonse BAUDIN
COSNE COURS SUR LOIRE
58200

Schéma de principe CVC

Affaire n°		Contact	Dessiné par
Date	Révisé	Type de modification	D.H
13/02/2024	A	Première Dilution	

CE DOCUMENT DEMONTE LA PROPRIÉTÉ DE 3M SAS. TOUTE REPRODUCTION TOTALE OU PARTIELLE PAR DES TIERS DOIT FAIRE L'OBJET D'UN ACCORD PRÉALABLE DE 3M SAS.