

NOMENCLATURE

BEX1

Bouche d'extraction

Ventilateur

→

Départ chauffage

→

Retour chauffage

CPF

Caisson préfiltre

PAS1

Piège à son

MR

Module de régulation

CO2

Sonde CO2

CFE

Caisson Filtre Fin

BDV

Boîtier à Débit Variable

CCO

Caisson Batterie Change Over

RECUP 2

Échangeur rotatif

3

Ingenieurs Associés

Ingénierie du Bâtiment

31A S.A.S.

2, rue Alfred Nobel

Dijon

21000

Tél : +33 (0)3 80 27 13 11

www.3ia.fr

Maitre d'ouvrage

PRÉFECTURE DE LA NIEVRE

Secrétariat Général Commun

40 Rue de la Préfecture

58000 NEVERS

Atelier ARCHICADE

19, Rue Alphonse BAUDIN

COSNE COURS SUR LOIRE

58200

Réaménagement du RDC du bâtiment F de la préfecture de NEVERS

Rue Kléber

NEVERS

58000


Schéma de principe CVC

Systèmes de Ventilation

Affaire n°		Commande		Lieu	
Date	Révisé	Type de modification		Dessiné par	
14/02/2024	A	Première Diffusion		DH	

N° AFFAIRE	PHASE	TYPE	VUEAU	ZONE	LDT	N° PLAN	IND.
23-012	DCE	Ø	Ø	Ø	CVC	Ø	A

CE DOCUMENT REPRÉSENTE LA PROPRIÉTÉ DE 31A S.A.S. TOUTE RÉPRODUCTION TOTALE OU PARTIELLE PAR DES TIERS SONT FAITES L'OBJET D'UN ACCORD PRÉALABLE DE 31A S.A.S.

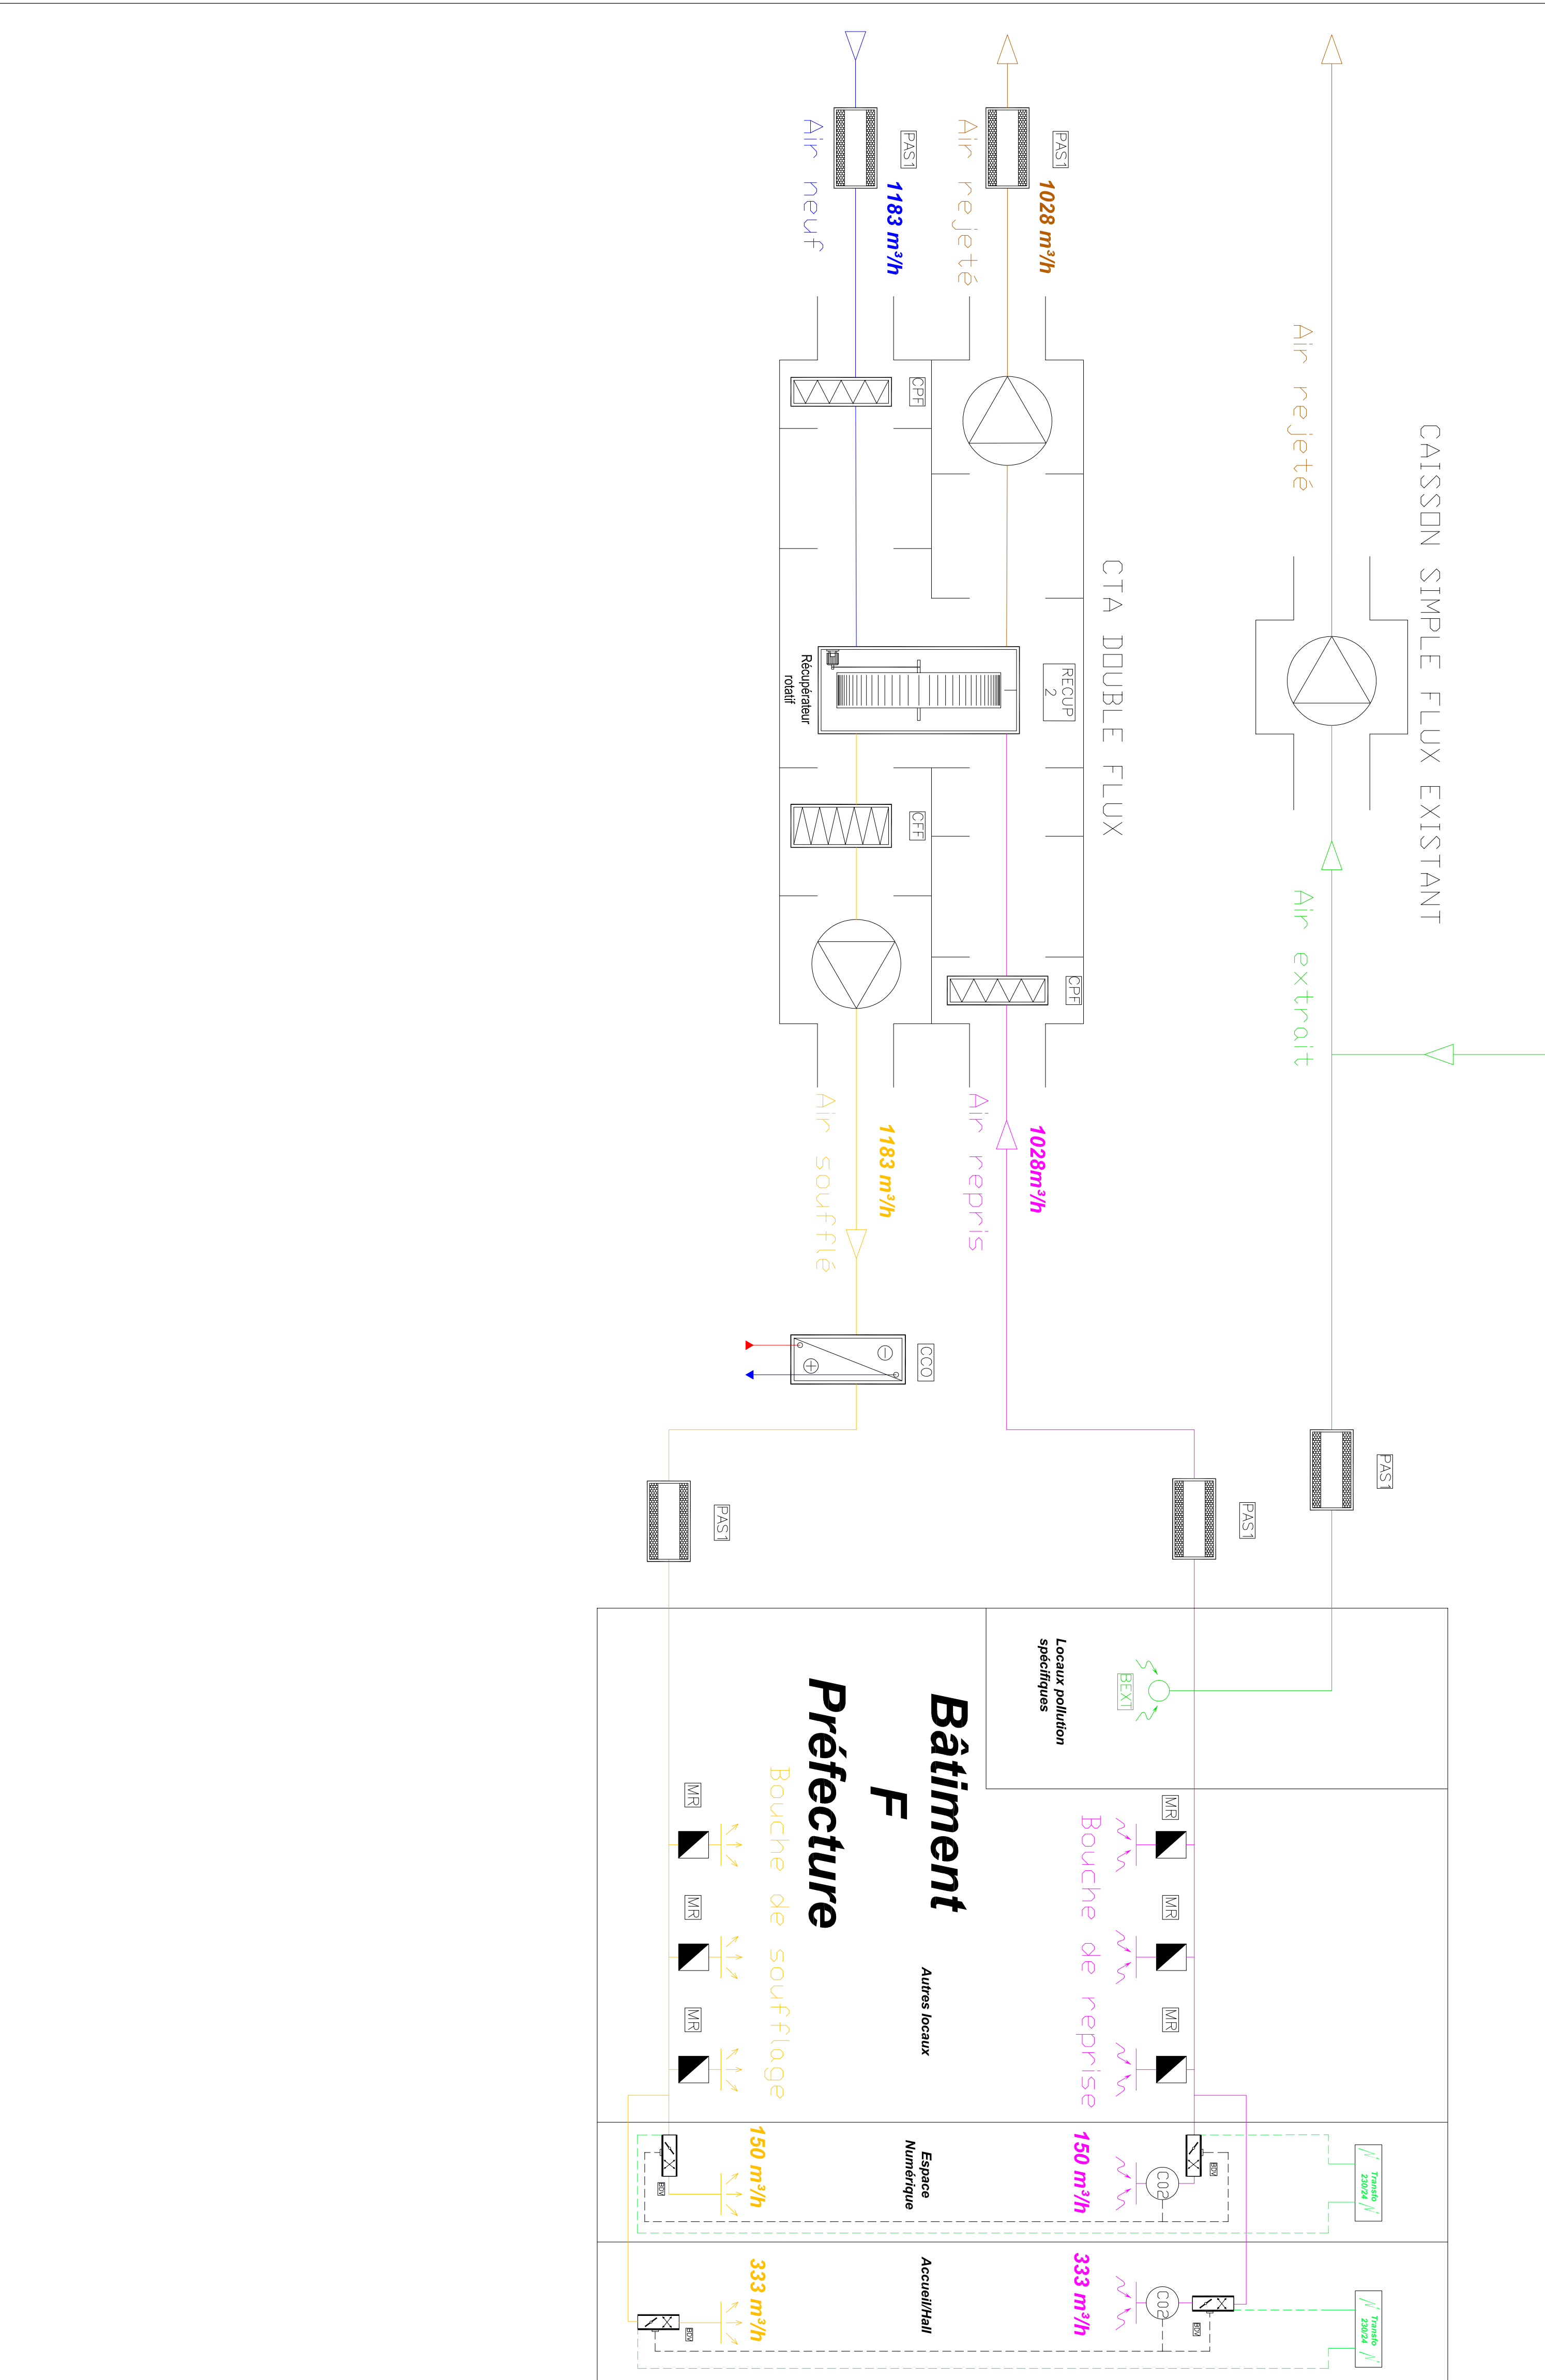

Débit
additionnel des
autres niveaux