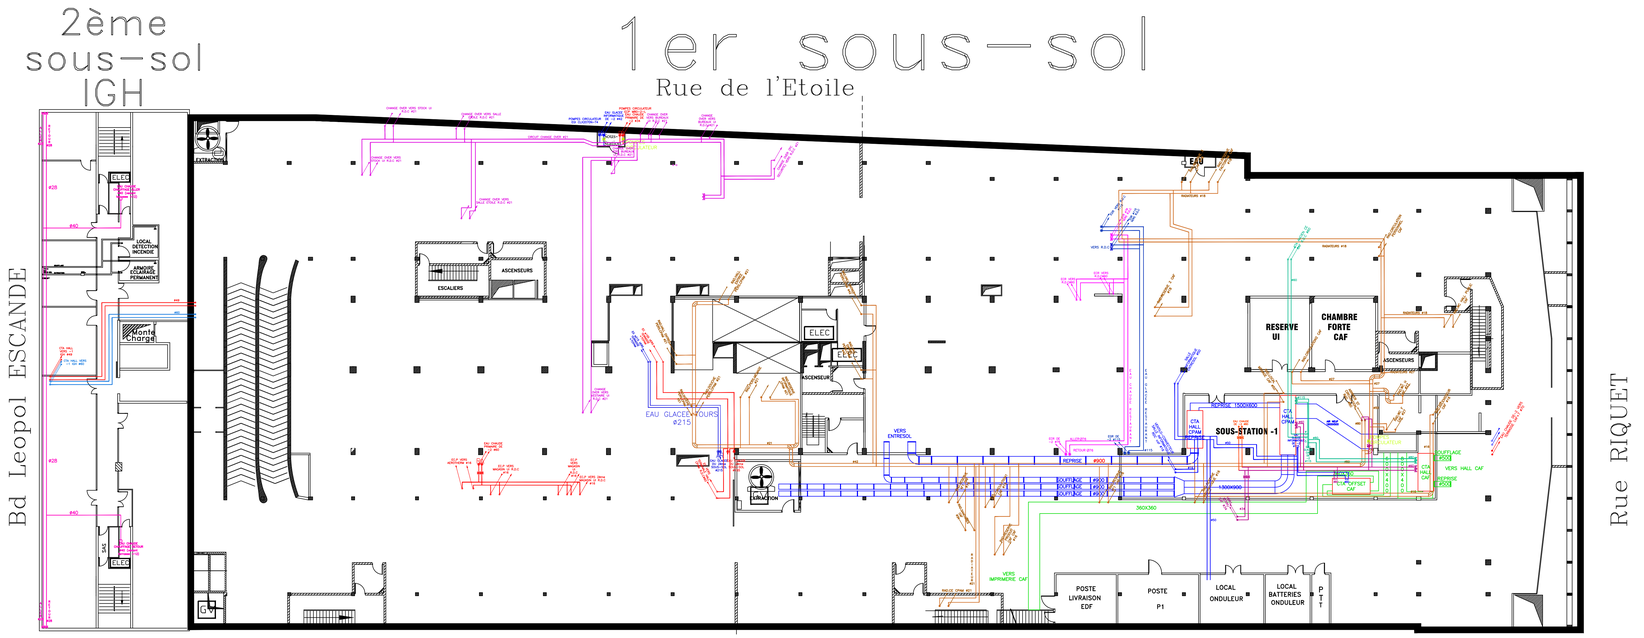

COMPARTIMENT 1 | RUE DAURIAC | **COMPARTIMENT 2**

BECICE
BUREAU D'ETUDES TECHNIQUES
8, place du Bicentenaire - 82 000 MONTAUBAN
Tel: 05 63 220 320 - Fax: 05 63 632 153
e-mail: montauban @ becice.com
Agence : 1, allée Latécoère - 64 200 BIARRITZ
Tel: 05 59 235 430 - Fax: 05 59 233 607
e-mail: biarritz@becice.com

XXXXXXXXXXXXXXXXXX
XXXXXXXXXXXXXXXXXX
XXXXXXXXXXXXXXXXXX

PRO | XXXXX | ECH: 1/200°

INDICE:	MODIFICATION:	DESSINE PAR	DATE:
A	DIFFUSION		
B			
C			