






1er sous-sol

Rue de l'Etoile

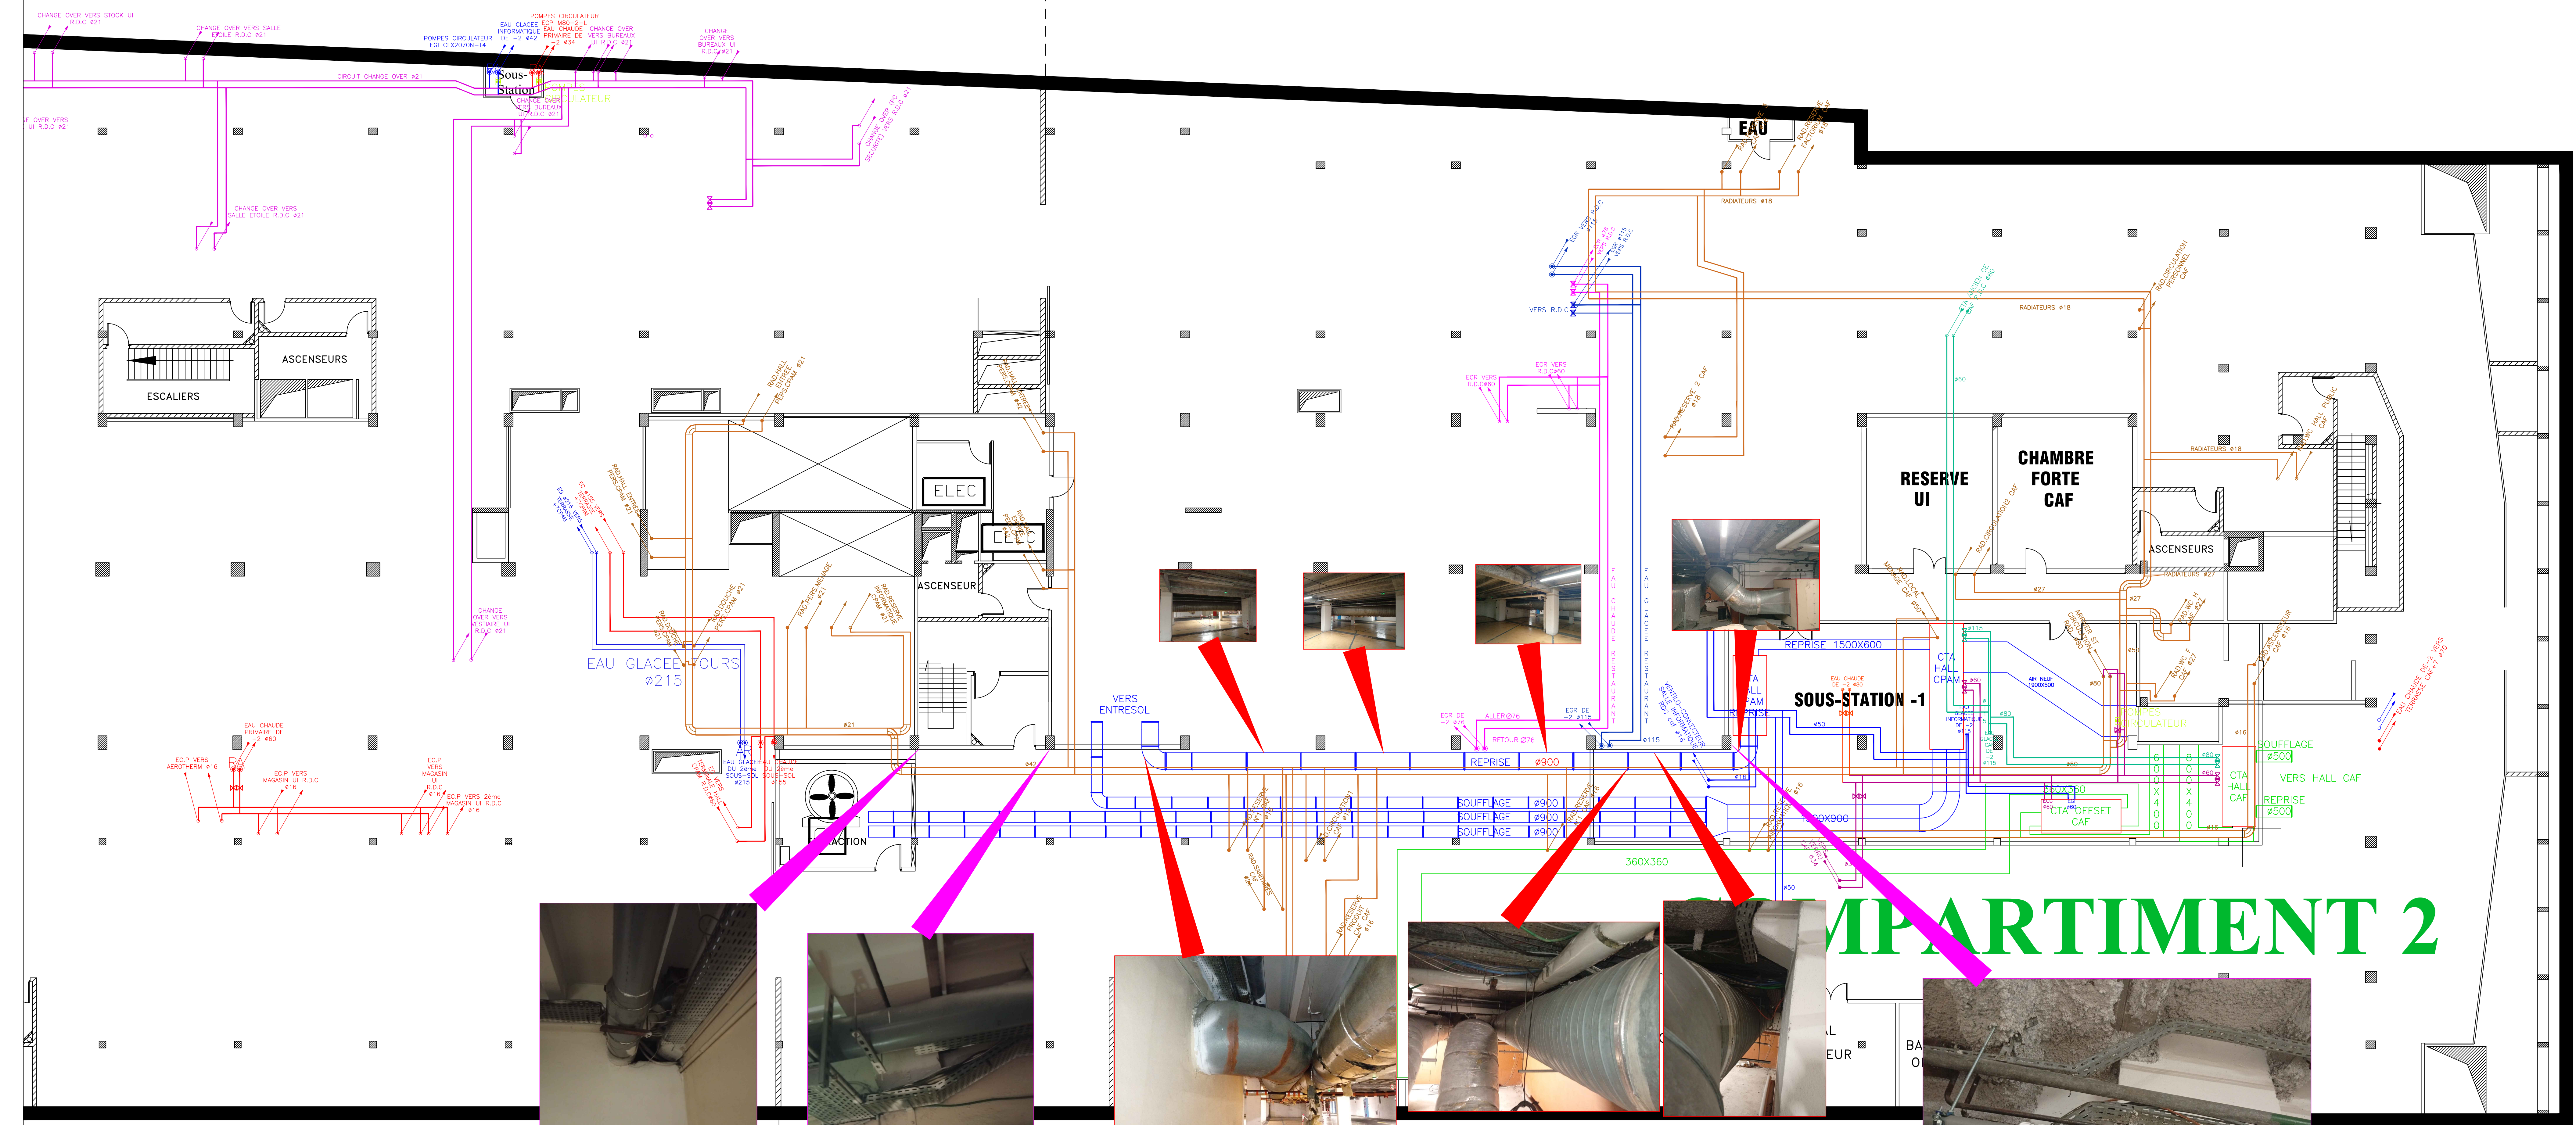

COMPARTIMENT 1

COMPARTIMENT 2

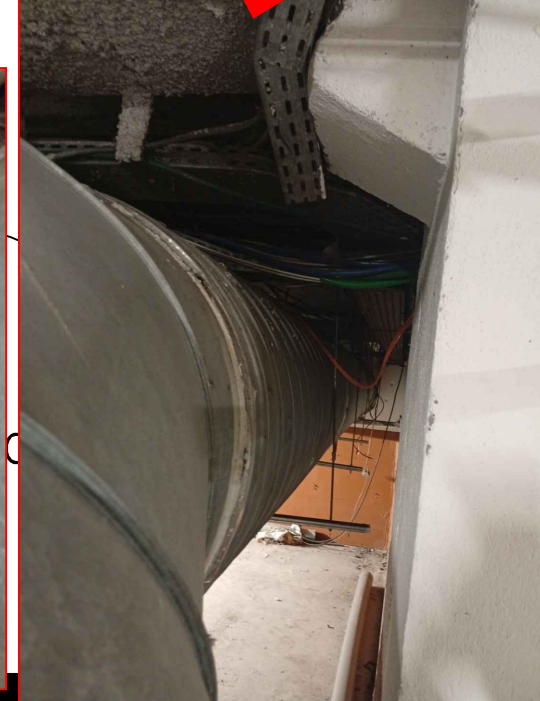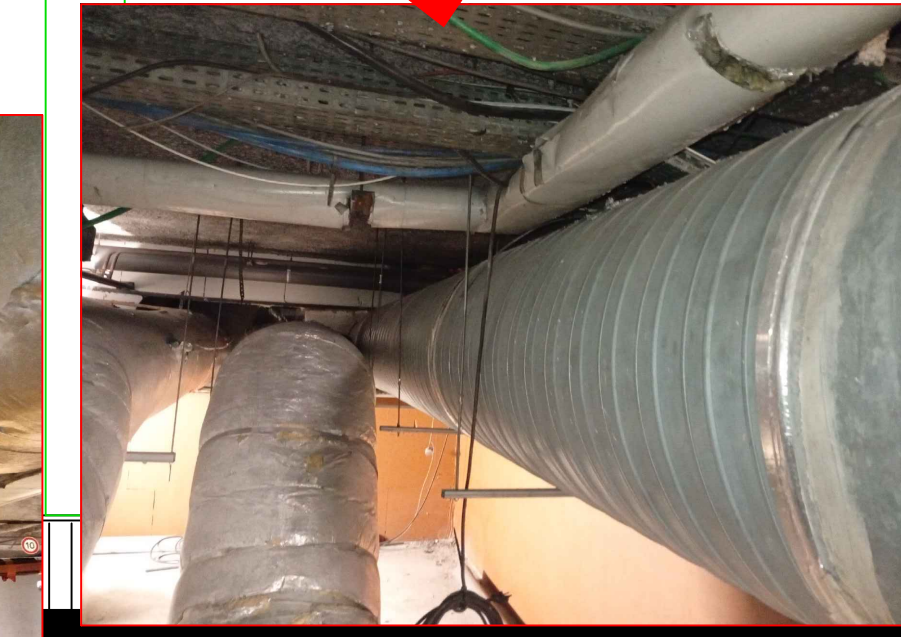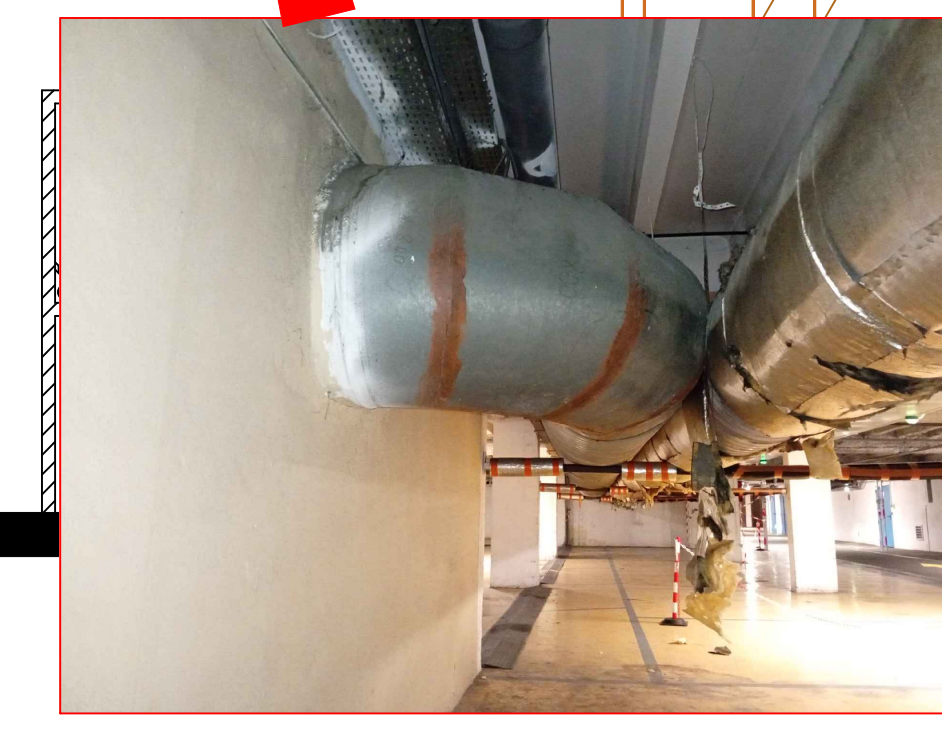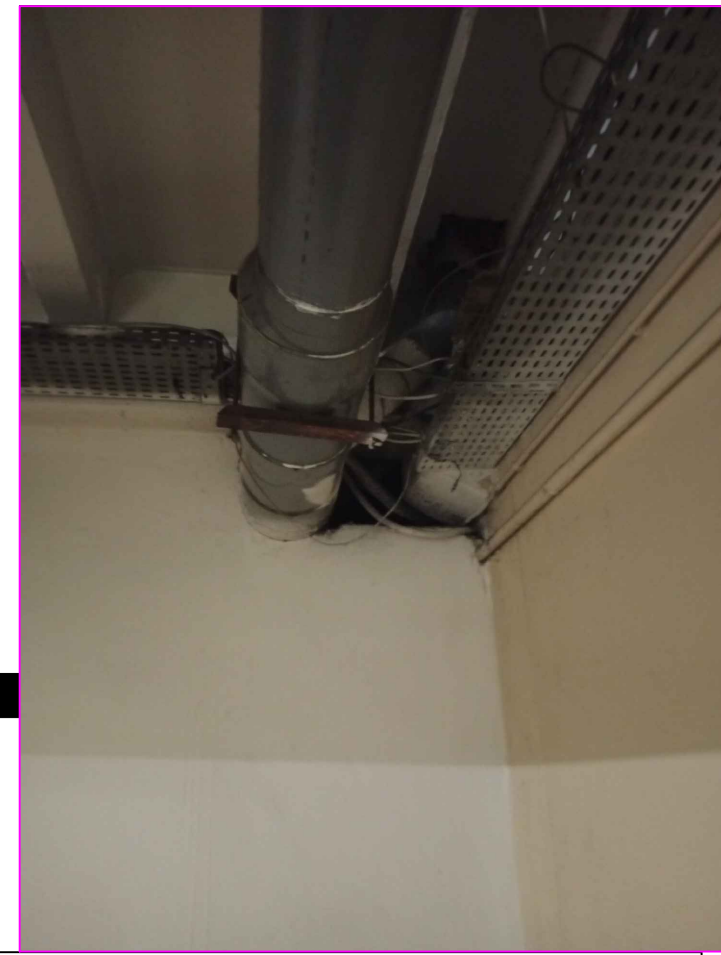

RUE DAURIAC

Rue RIQUET