


# 2ème SOUS-SOL

Rue de l'Etoile

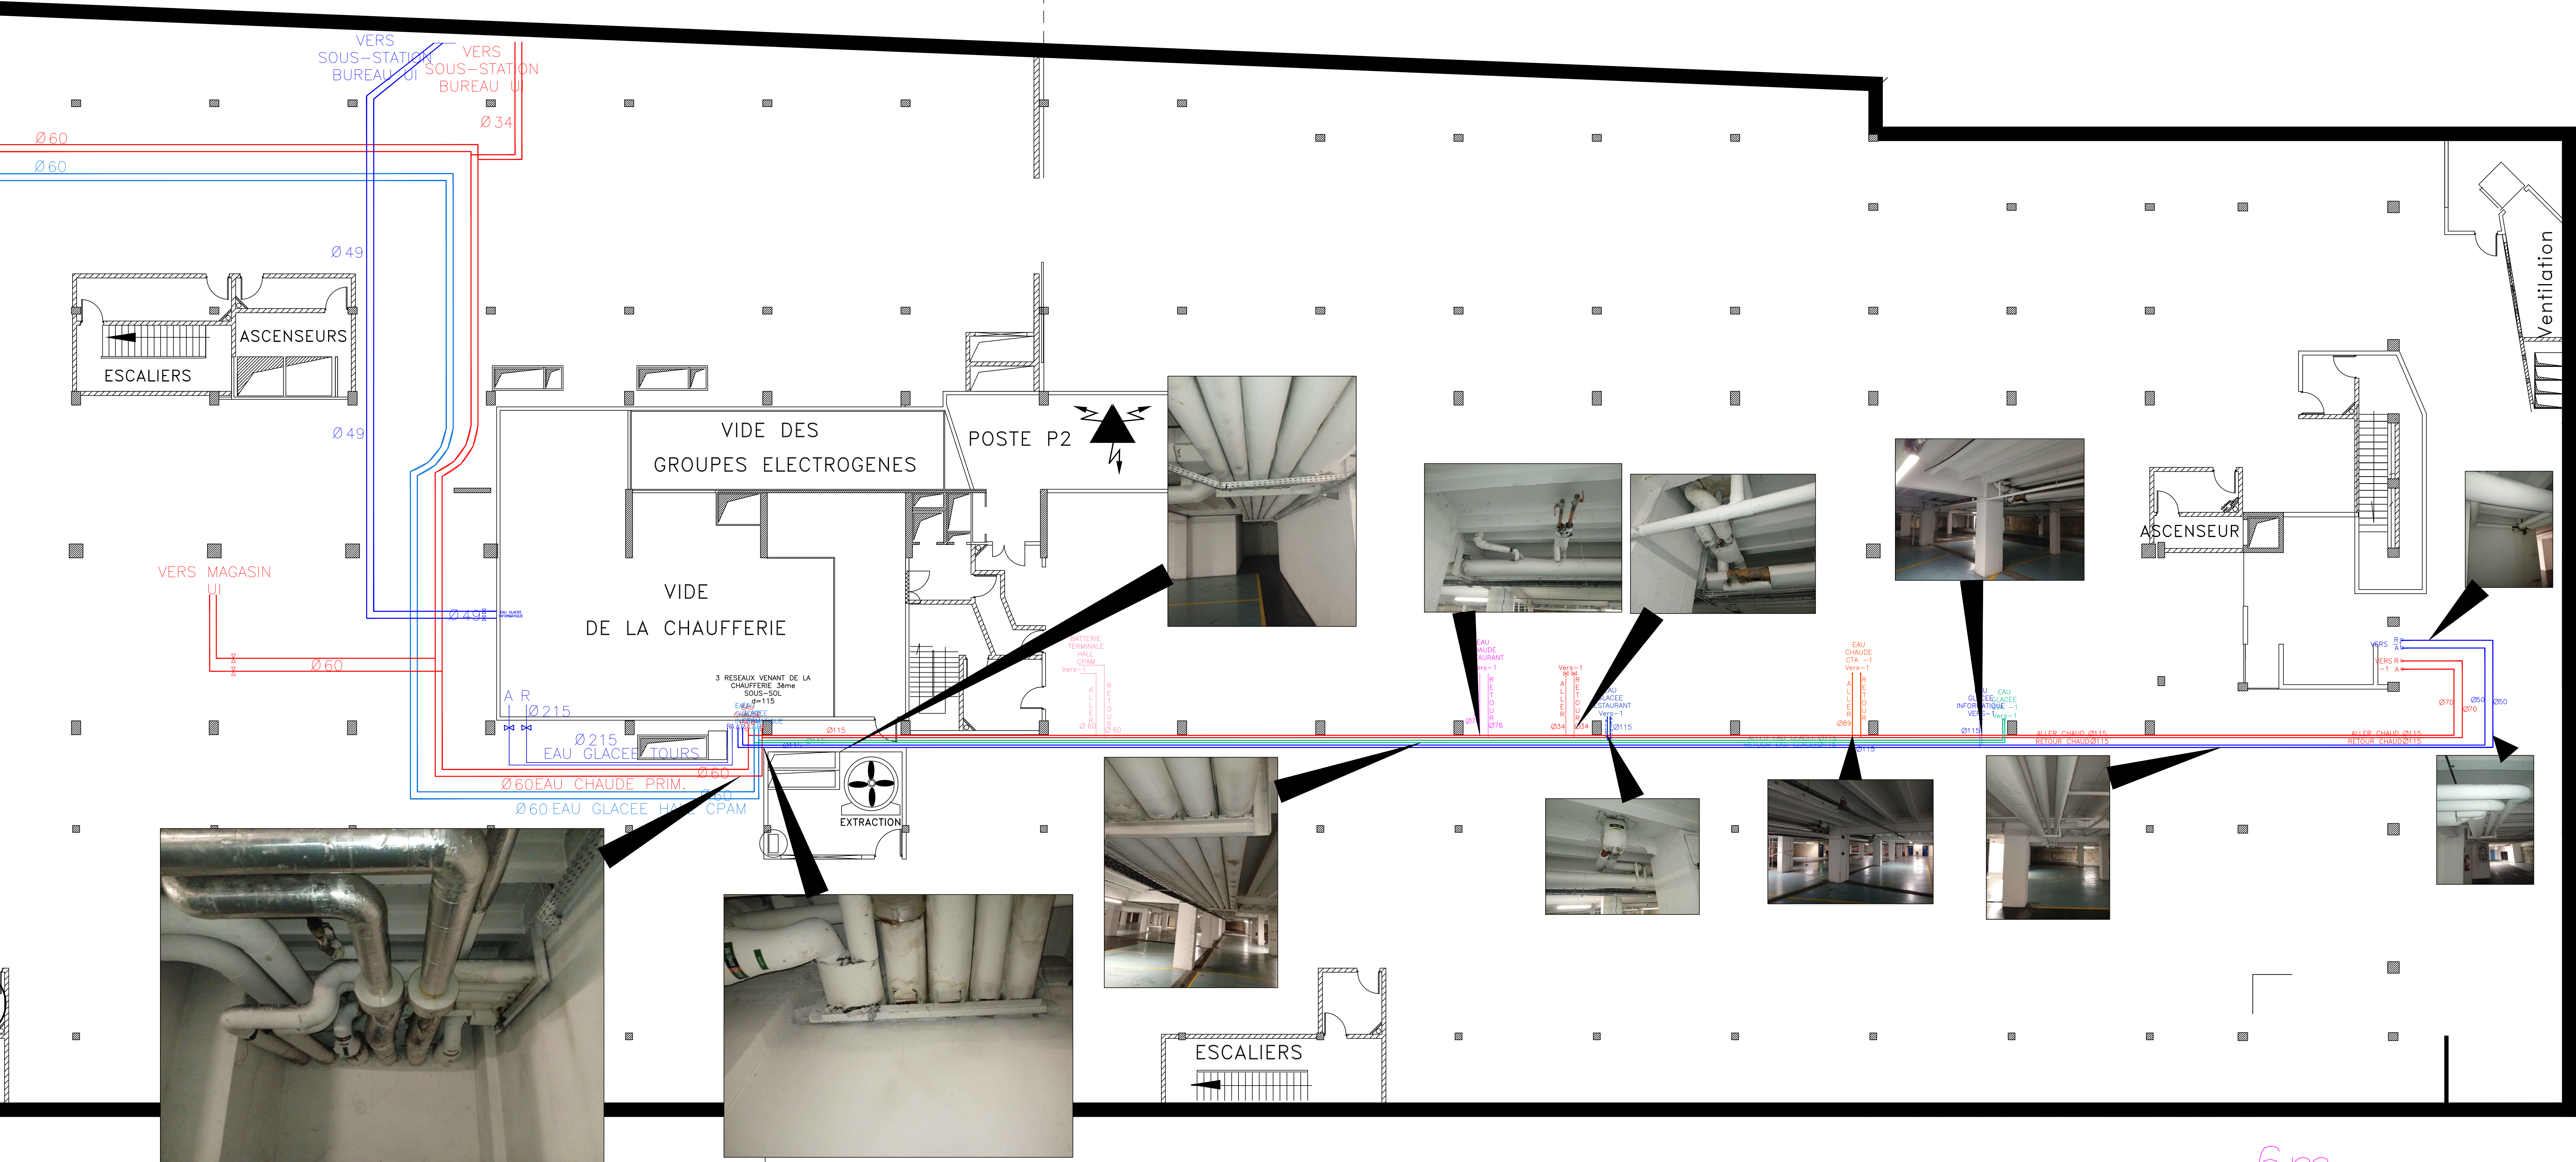

Rue RIQUET

ARTIMENT 1

Rue DAURIAC

COMPARTIMENT 2