


Détail montant _ Élévations et plans
État projeté - 1/10e

Garde corp sur terrasse _ plan
État projeté - 1/25e

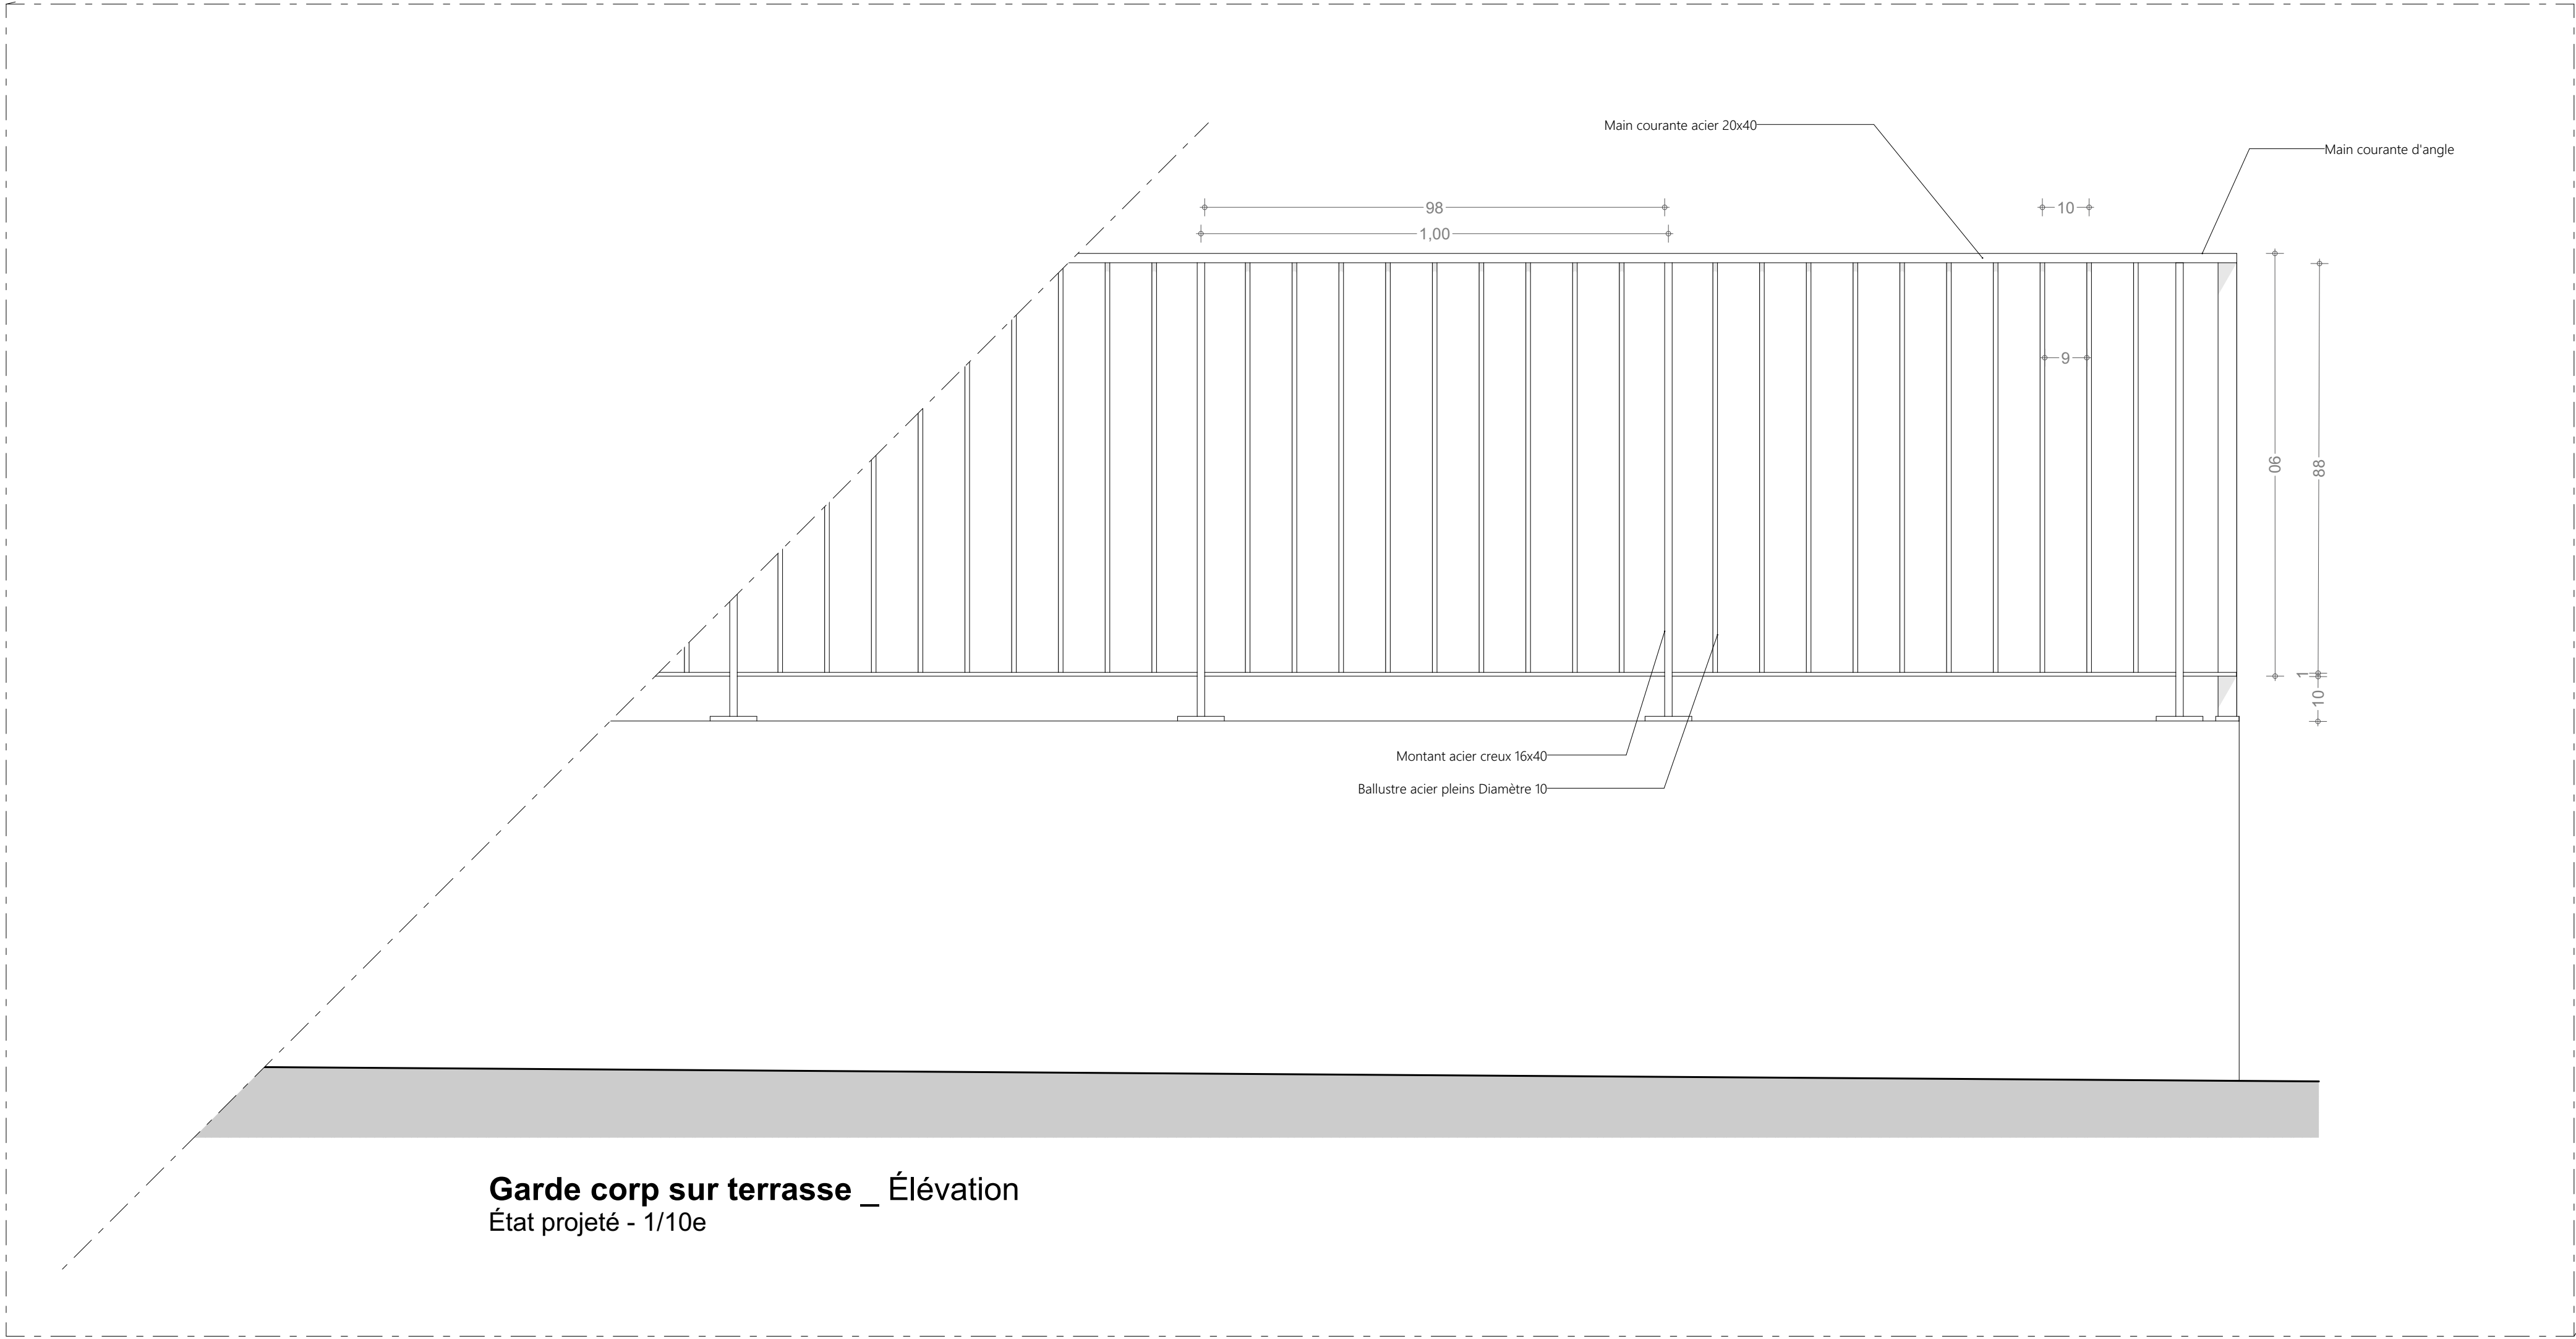

Garde corp sur terrasse _ Élévation
État projeté - 1/10e

Ind.	Date	Remarques

Kani Kéli

Rénovation des équipements sportifs
- collège des Ylans Ylans

Maître d'ouvrage

Rectorat de Mayotte
B.P. 76
97600 Mamoudzou
Tél: 02 69 61 10 24 Fax: 02 69 61 09 87
mailto:karim.ben.abdallah@ac-mayotte.fr

Maîtrise d'Œuvre

Architecte mandataire : BET ICE

L'atelier architectes
18 rue Mamoudzou
Mamoudzou
97600 Mayotte
Tél: 02 69 60 54 80
secretariat@atelier-archi.fr

INTEGRALE ingénierie
4 bis, rue Fernand Germaine -
Village de TEPERON
97435 Saint Gilles Les Hauts
Tél: 02 62 245 763
direction@integrale.re

Economie et lots architecturaux :

L'atelier ingénieurs
24, rue de la Petite Ile
97600 Saint-Denis
Tél: 02 62 23 70 01
Fax: 02 62 23 73 34
secretariat@atelier-ing.fr

Repérage

DCE 2

Garde corps - détail sur terrasse

07/2024	Échelle: 1:25, 1:10	DCE 2.5.5
---------	------------------------	-----------

Format Original du Document : A1