


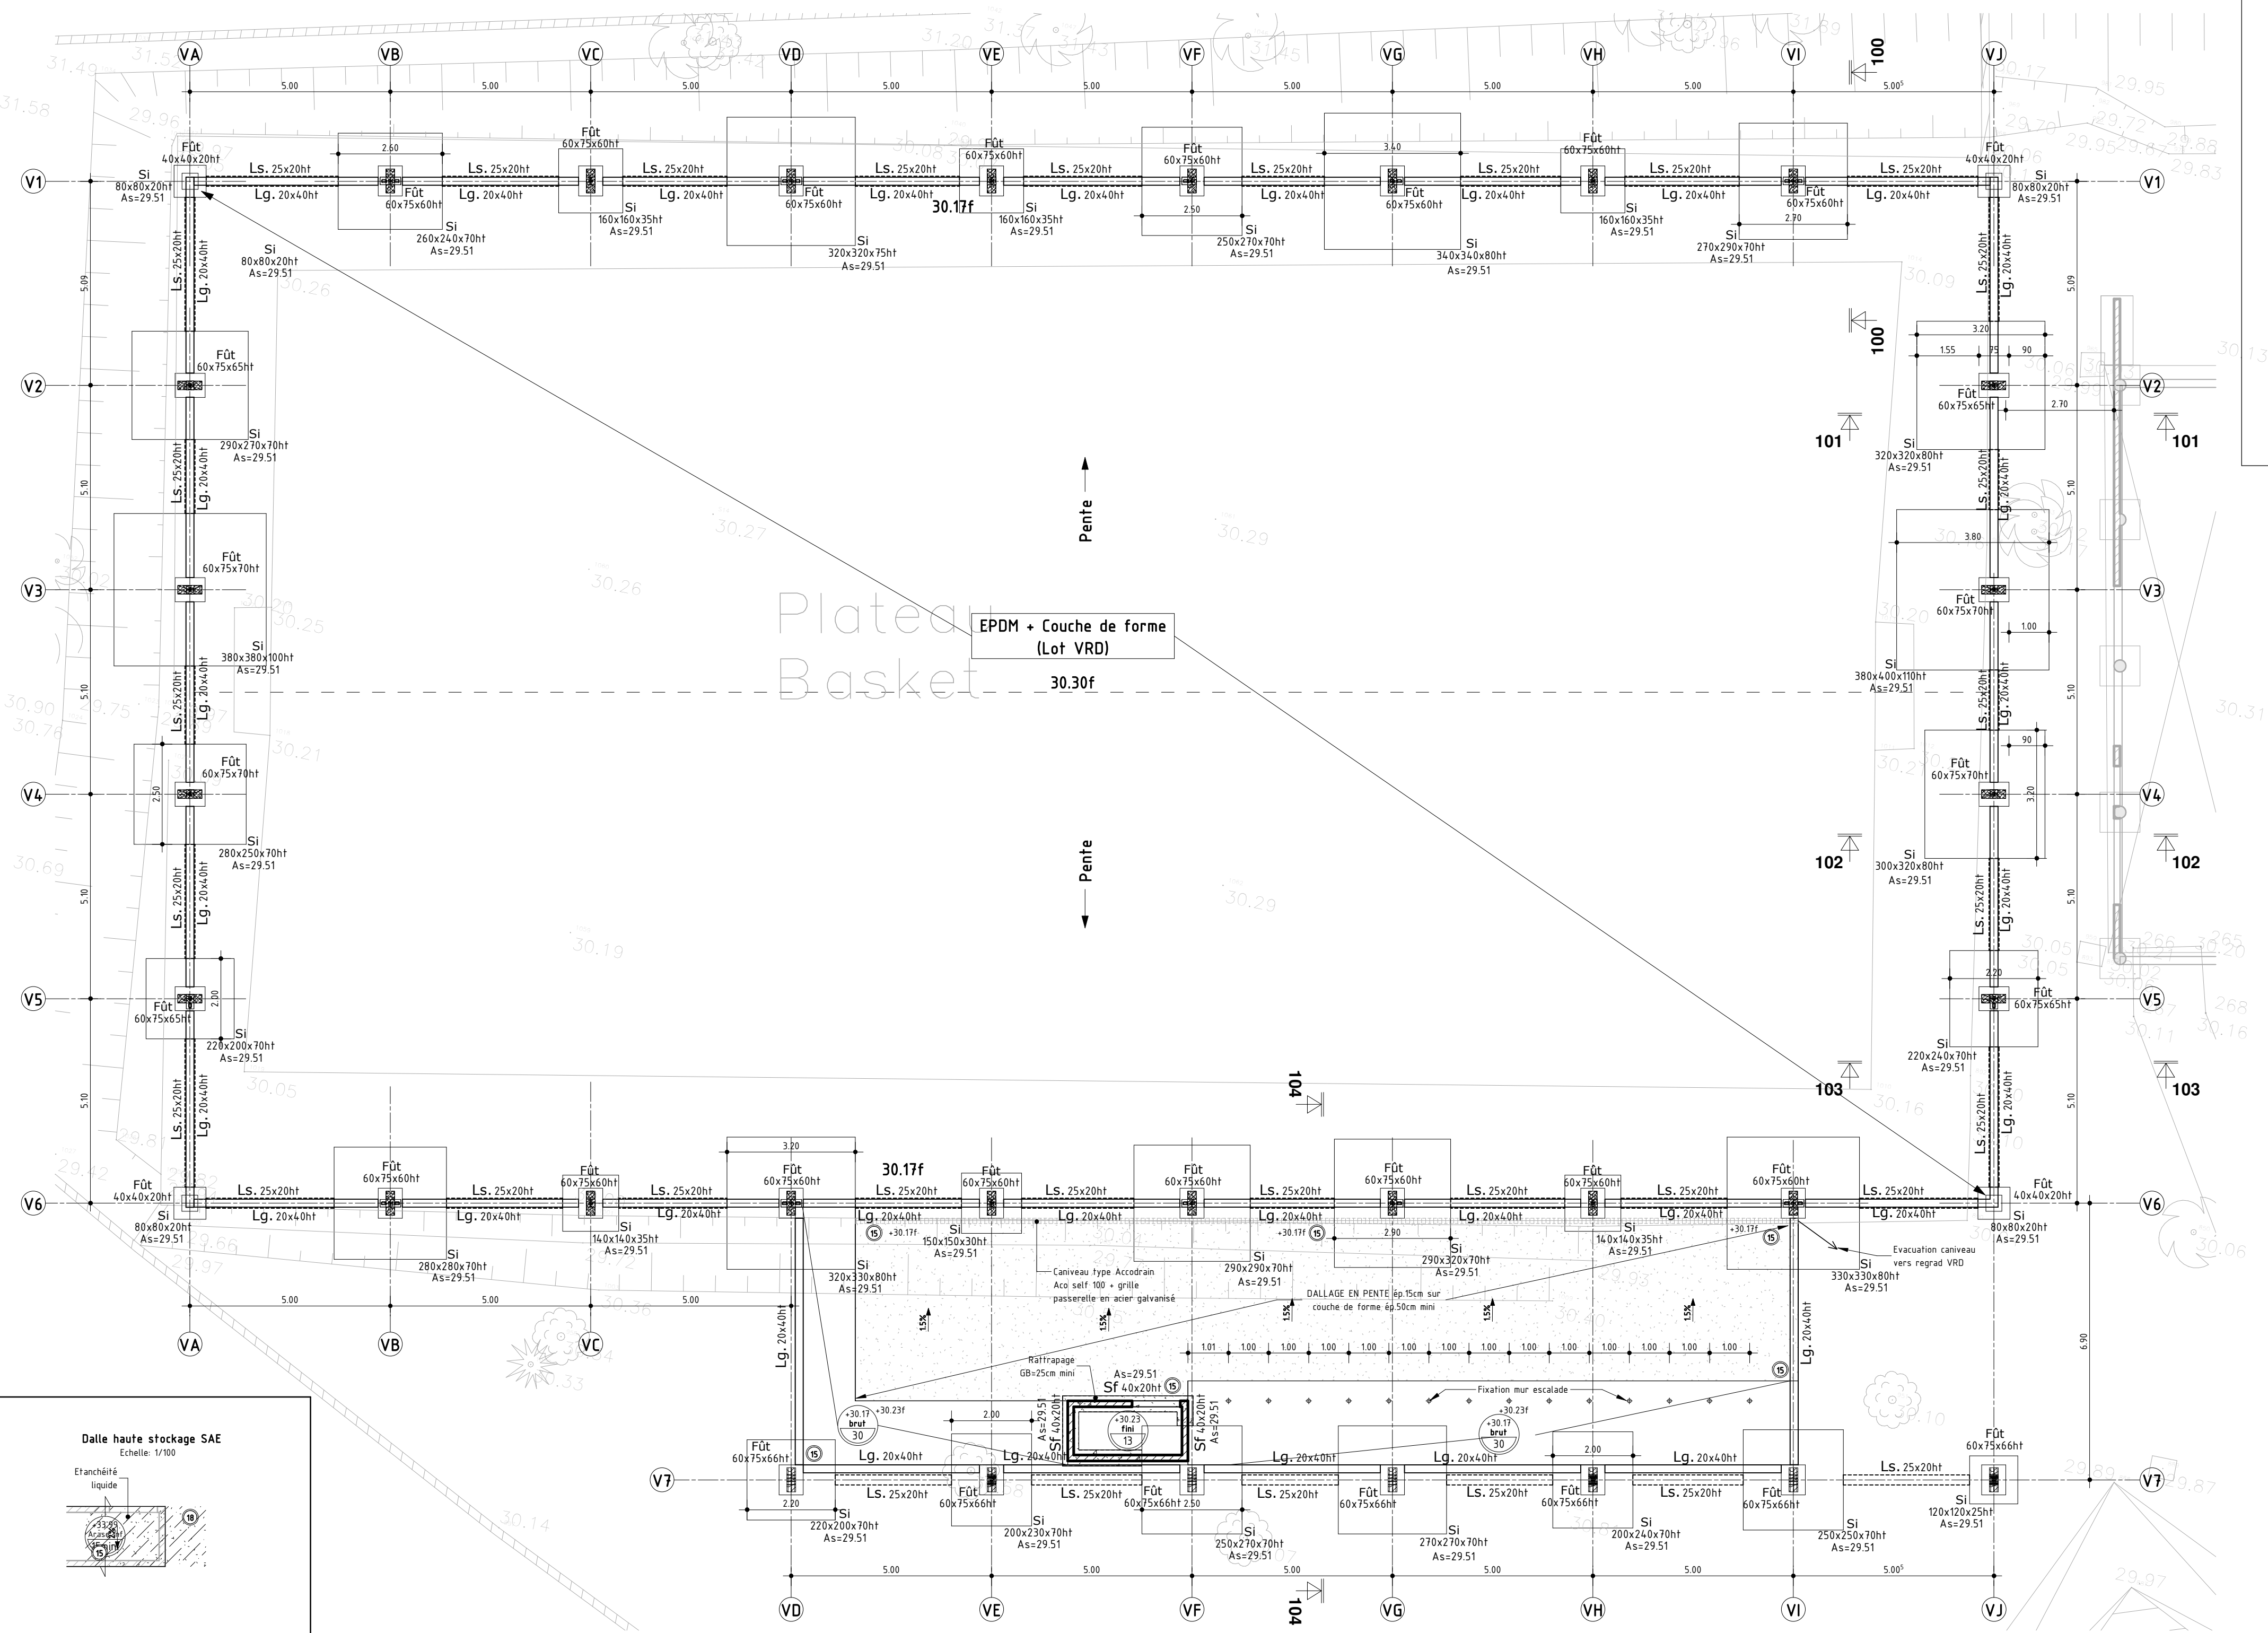






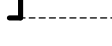
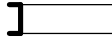





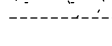
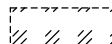



PERSPECTIVE NON CONTRACTUELLE



LEGENDE

	Existant
	Voile
	Poteaux (Po)
	Élément contre terre
	Mur BTC
	Maçonnerie
	Maçonnerie pleine
	Bande Noyée (Bn)
	Linéau ou Poutre (Pu)
	Impact poteaux
	Impact murs supérieurs (PV, CV, VD)
	Impact acrotère
	Impact voile rampant
	Remblai technique
	Toiture terrasse sopranature
	Réservation dans voile
	Réservation dans dalle
	Voile non porteur


Repérage des dalles & dallages

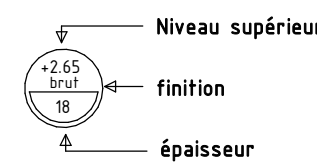


TA=50.00 Niveau Terrain Aménagé

51.00
52.00

Courbes de niveaux

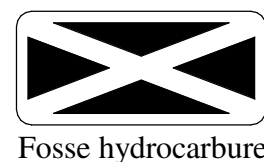

SF : Semelle filante
SFe : Semelle filante excentrée
SFJD : Semelle filante en JD
Si : Semelle isolée
MS : Murs Suspendus
PoM : Poteau métallique (Hors lot)
PoB : Poteau bois (Hors lot)
 : Rampe

$$\pm 0.00 \rightarrow +30.30 \text{ ng}$$

Kani Kéli

Rénovation des équipements sportifs
- collège des Ylangs Ylangs

Maître d'ouvrage
 **RÉGION ACADÉMIQUE
 MAYOTTE**
 B.P. 76
 97600 Mamoudzou
 Tél: 02 69 61 10 24 Fax: 02 69 61 05 00
 Mail: ibrahim-ben.abdallah@ac-ma.fr

Maîtrise d'Œuvre
Architecte mandataire : **BETICE :**

L'atelier architectes
18, rue Mariniani
97600 Mamoudzou, Mayotte
tél: 0269 60 36 80
secretariat@atelier-archi.fr

Economie et lots architecturaux

L'atelier Ingénieurs
24, rue de la Petite-île
97400 Saint-Denis
tél: 0262 23 70 01 Fax:
0262 23 73 36
secretariat@atelier-ing.fr

Repérage



DCE 2

STRUCTURE
BATIMENT 4
FONDACTIONS - VARIANTE

	4	2	2
--	---	---	---

Ind.	Date	Remarques
02	Juil. 2024	Rendu DCE 2