


LEGENDE DEMOLITIONS VRD

Plateau sportif

Muret + clôture

Clôture

Arbre existant à supprimer

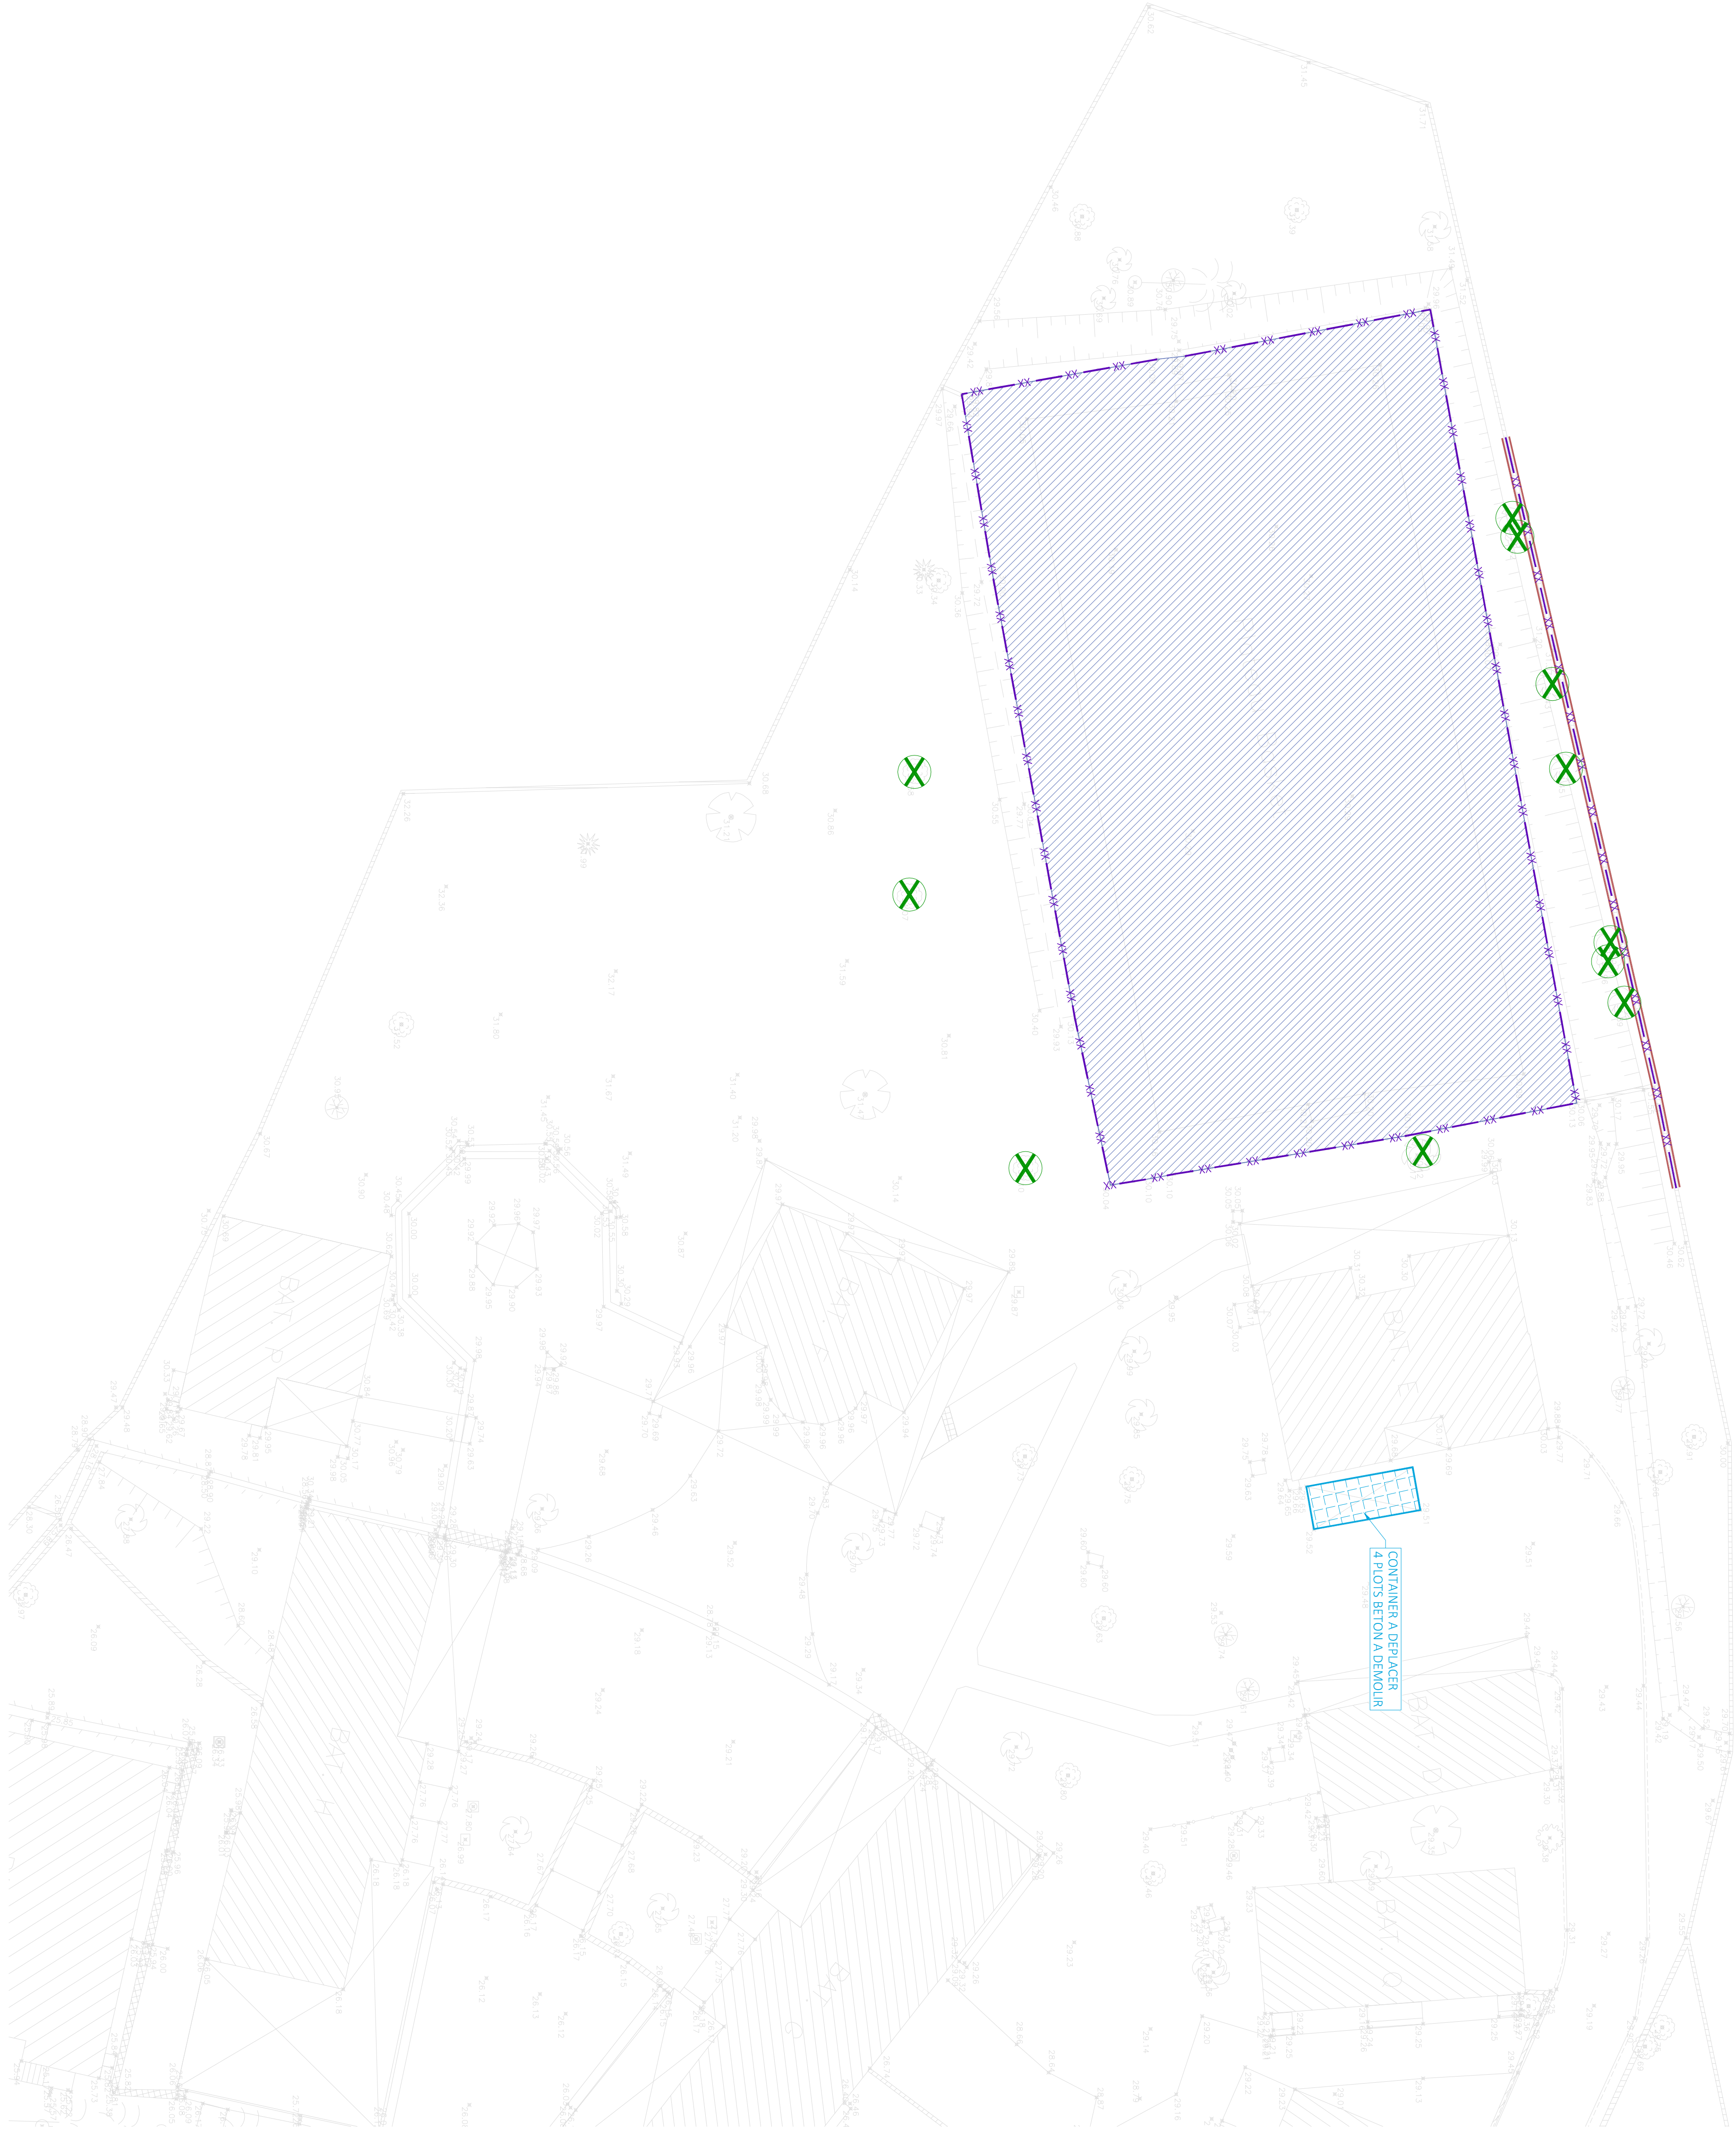

Kani Kéir

Rénovation des équipements sportifs
- collège des Hongts Hongts

Maitre d'ouvrage
Rectorat de Moyette
B.P. 75
97400 Morillonville
Tél : 05 90 40 00 00
Mail : rctorat@mayotte.gouv.fr

Maitrise d'œuvre
Architecte mandataire : BETICE
BETICE
4 rue du Tour de France
97400 Morillonville
Tél : 05 90 40 00 00
Mail : betice@betice-moyette.fr

Lotier architectes
4 rue du Tour de France
97400 Morillonville
Tél : 05 90 40 00 00
Mail : lotier@lotier-architectes.fr

Entrepreneur
Société d'Aménagement
97400 Morillonville
Tél : 05 90 40 00 00
Mail : sa@sa-moyette.fr

Repérage



DCE 2

LOT VRD
Plan des démolitions

Ind.	Date	Remarques

Julien 2024
1/200
Échelle
VRD00

Format Original du Document