




LEGENDE

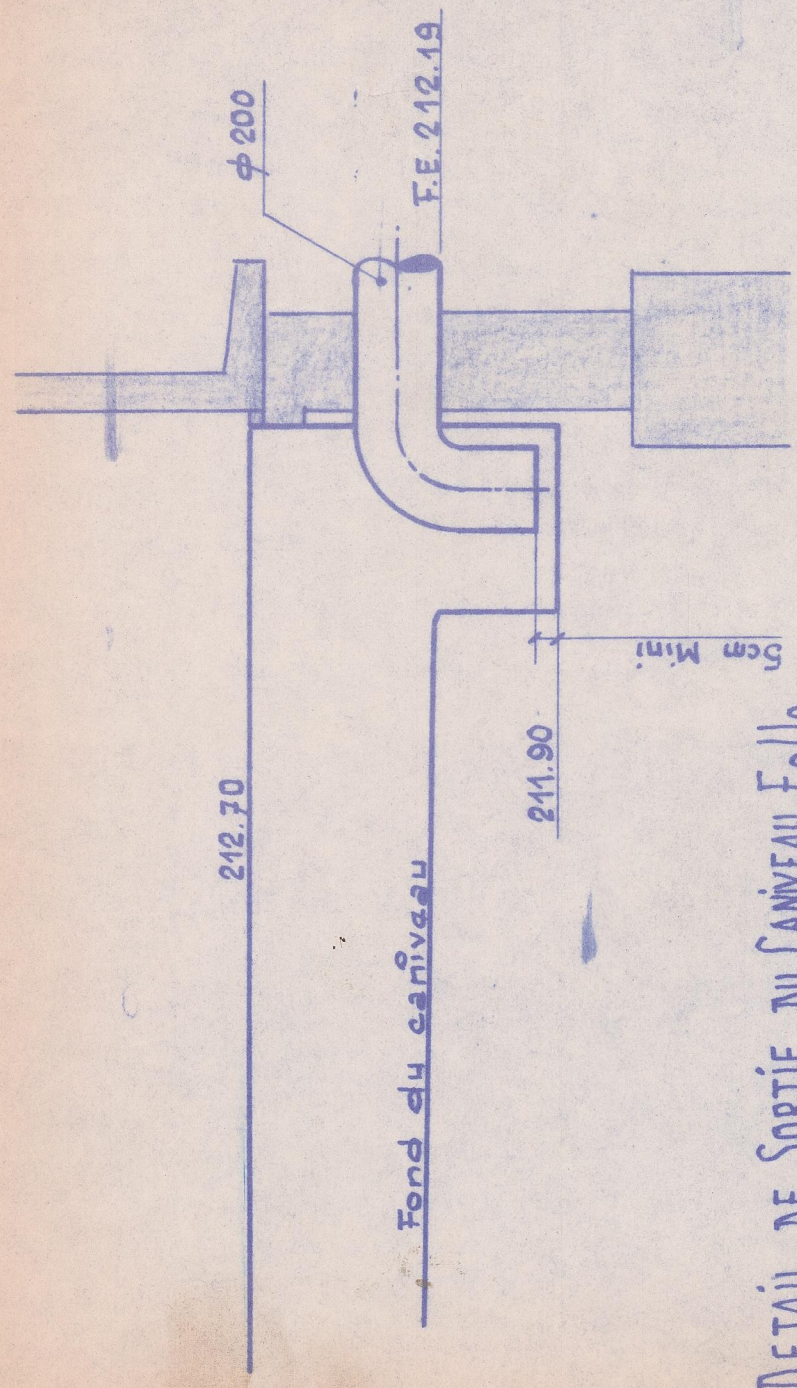

voir plan n°27

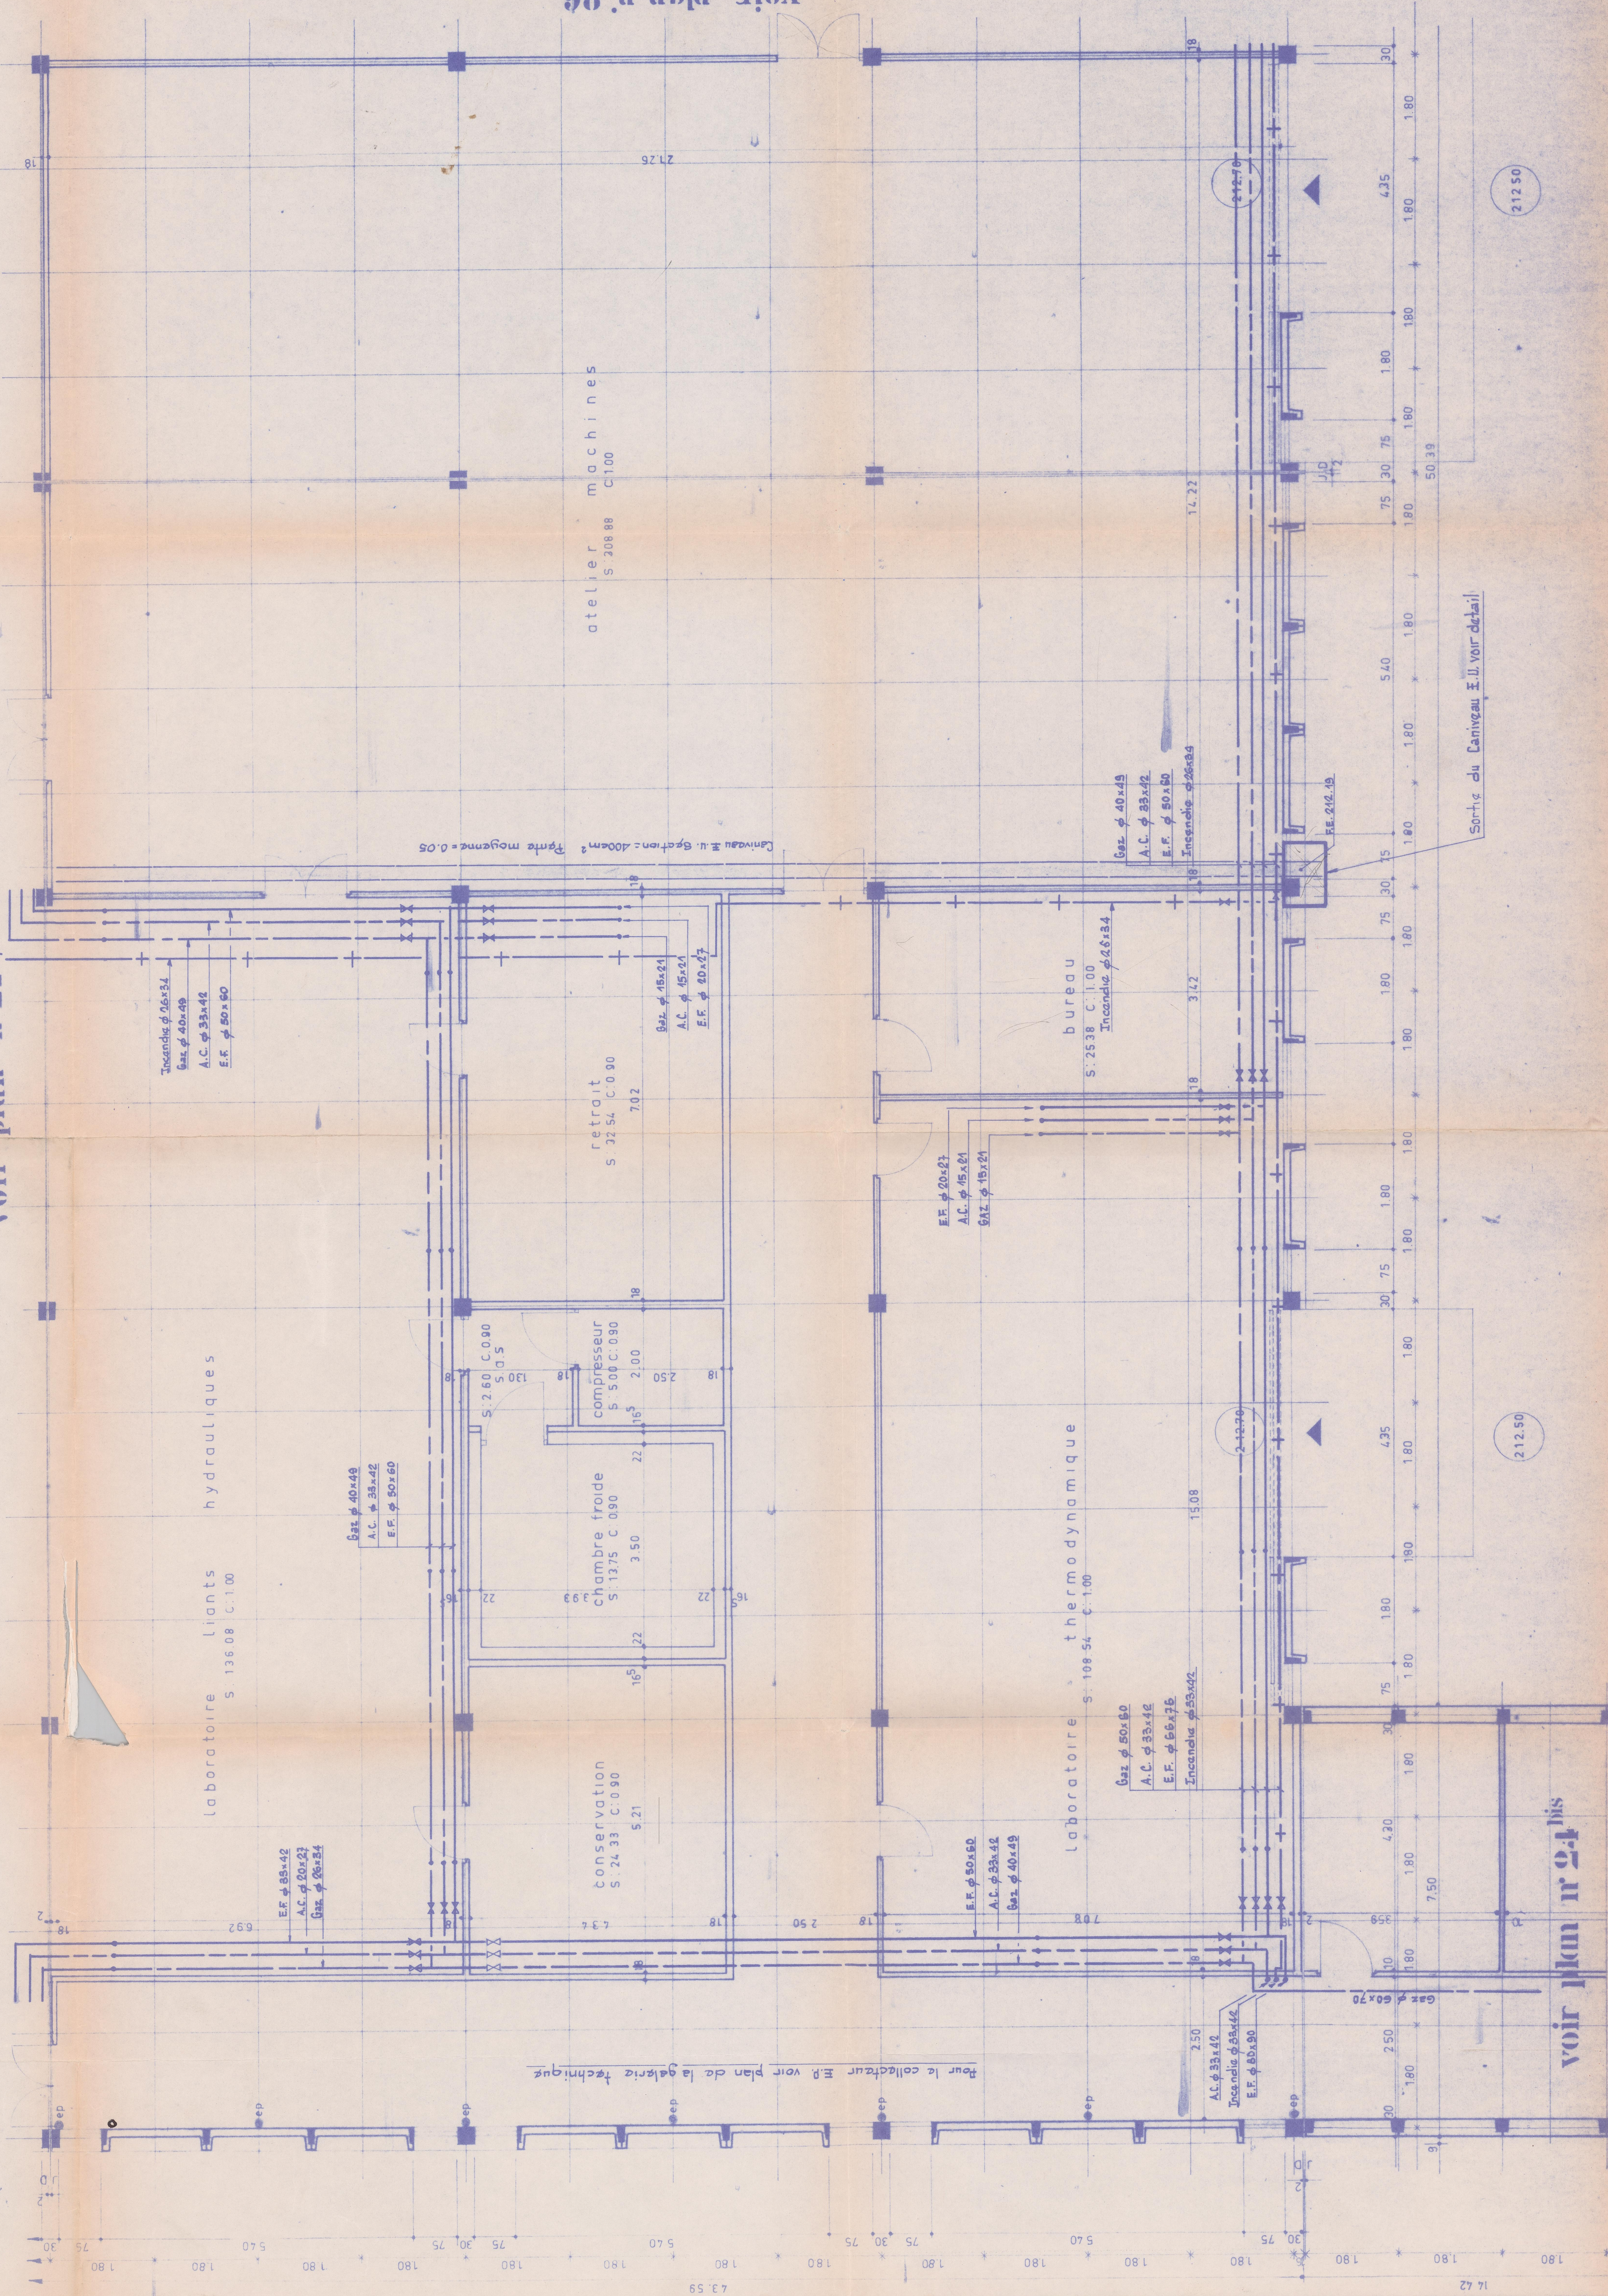

DETAIL DE SORTIE DU CANIVEAU E.L.L.

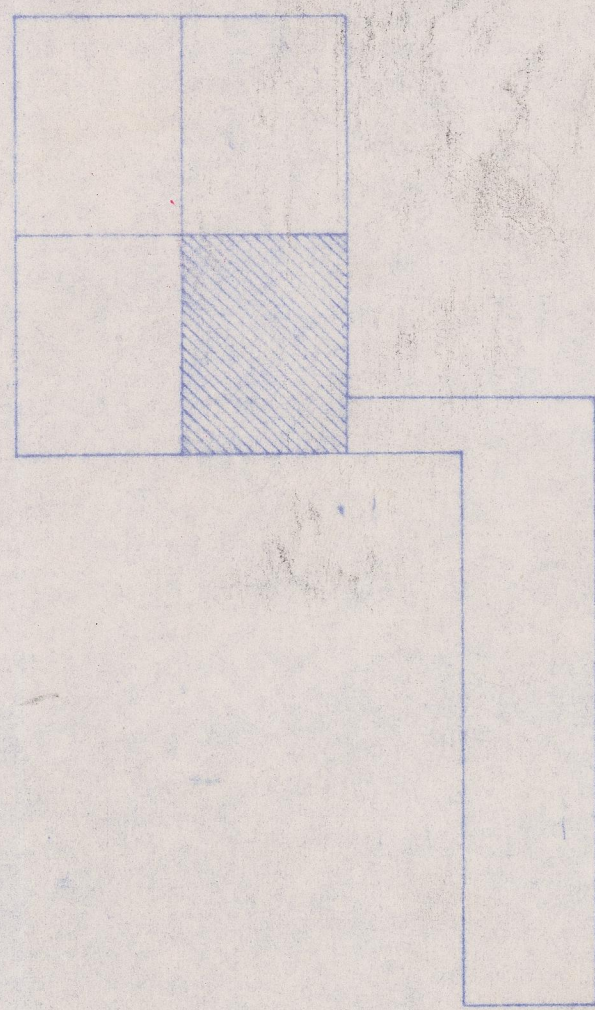

plan d'assemblage

MINISTERE DE L'EDUCATION NATIONALE

UNIVERSITE DE GRENOBLE

Societe d'Urbanisme et d'Architecture
R. BOILEAU J. Henri LABOURDETTE et Associes. CLAMART 92

Procedes COSTAMAGNA

VERAN - COSTAMAGNA et Cie Cagnes-sur-Mer 06

LOT N° 43 EAUX PLUVIALES

LOT N° 24 PLOMBERIE - SANITAIRE

BUREAU

9 MAI 1968

PROJET DE

ENTREPRISE VINCENT
INGENIEUR CONSEIL
20 RUE DE L'ESPERANCE
LE PREUX (Haut-Rhin)
Entreprise BOREL
8 P. 21 S. Martin d'Heres 38
Tel. 44.22.72
Entreprise Générale
S. G. C. E. R. A.
AV. Hubert - Grenoble 38
Tel. 86.51.00

R.D.C. ATELIER COTE NORD-EST TRACE

PLAN N° 24 bis

ECHELLE 0 02

DATE 3-68

DES RESEAUX ET COLLECTEURS

voir plan n°24 bis