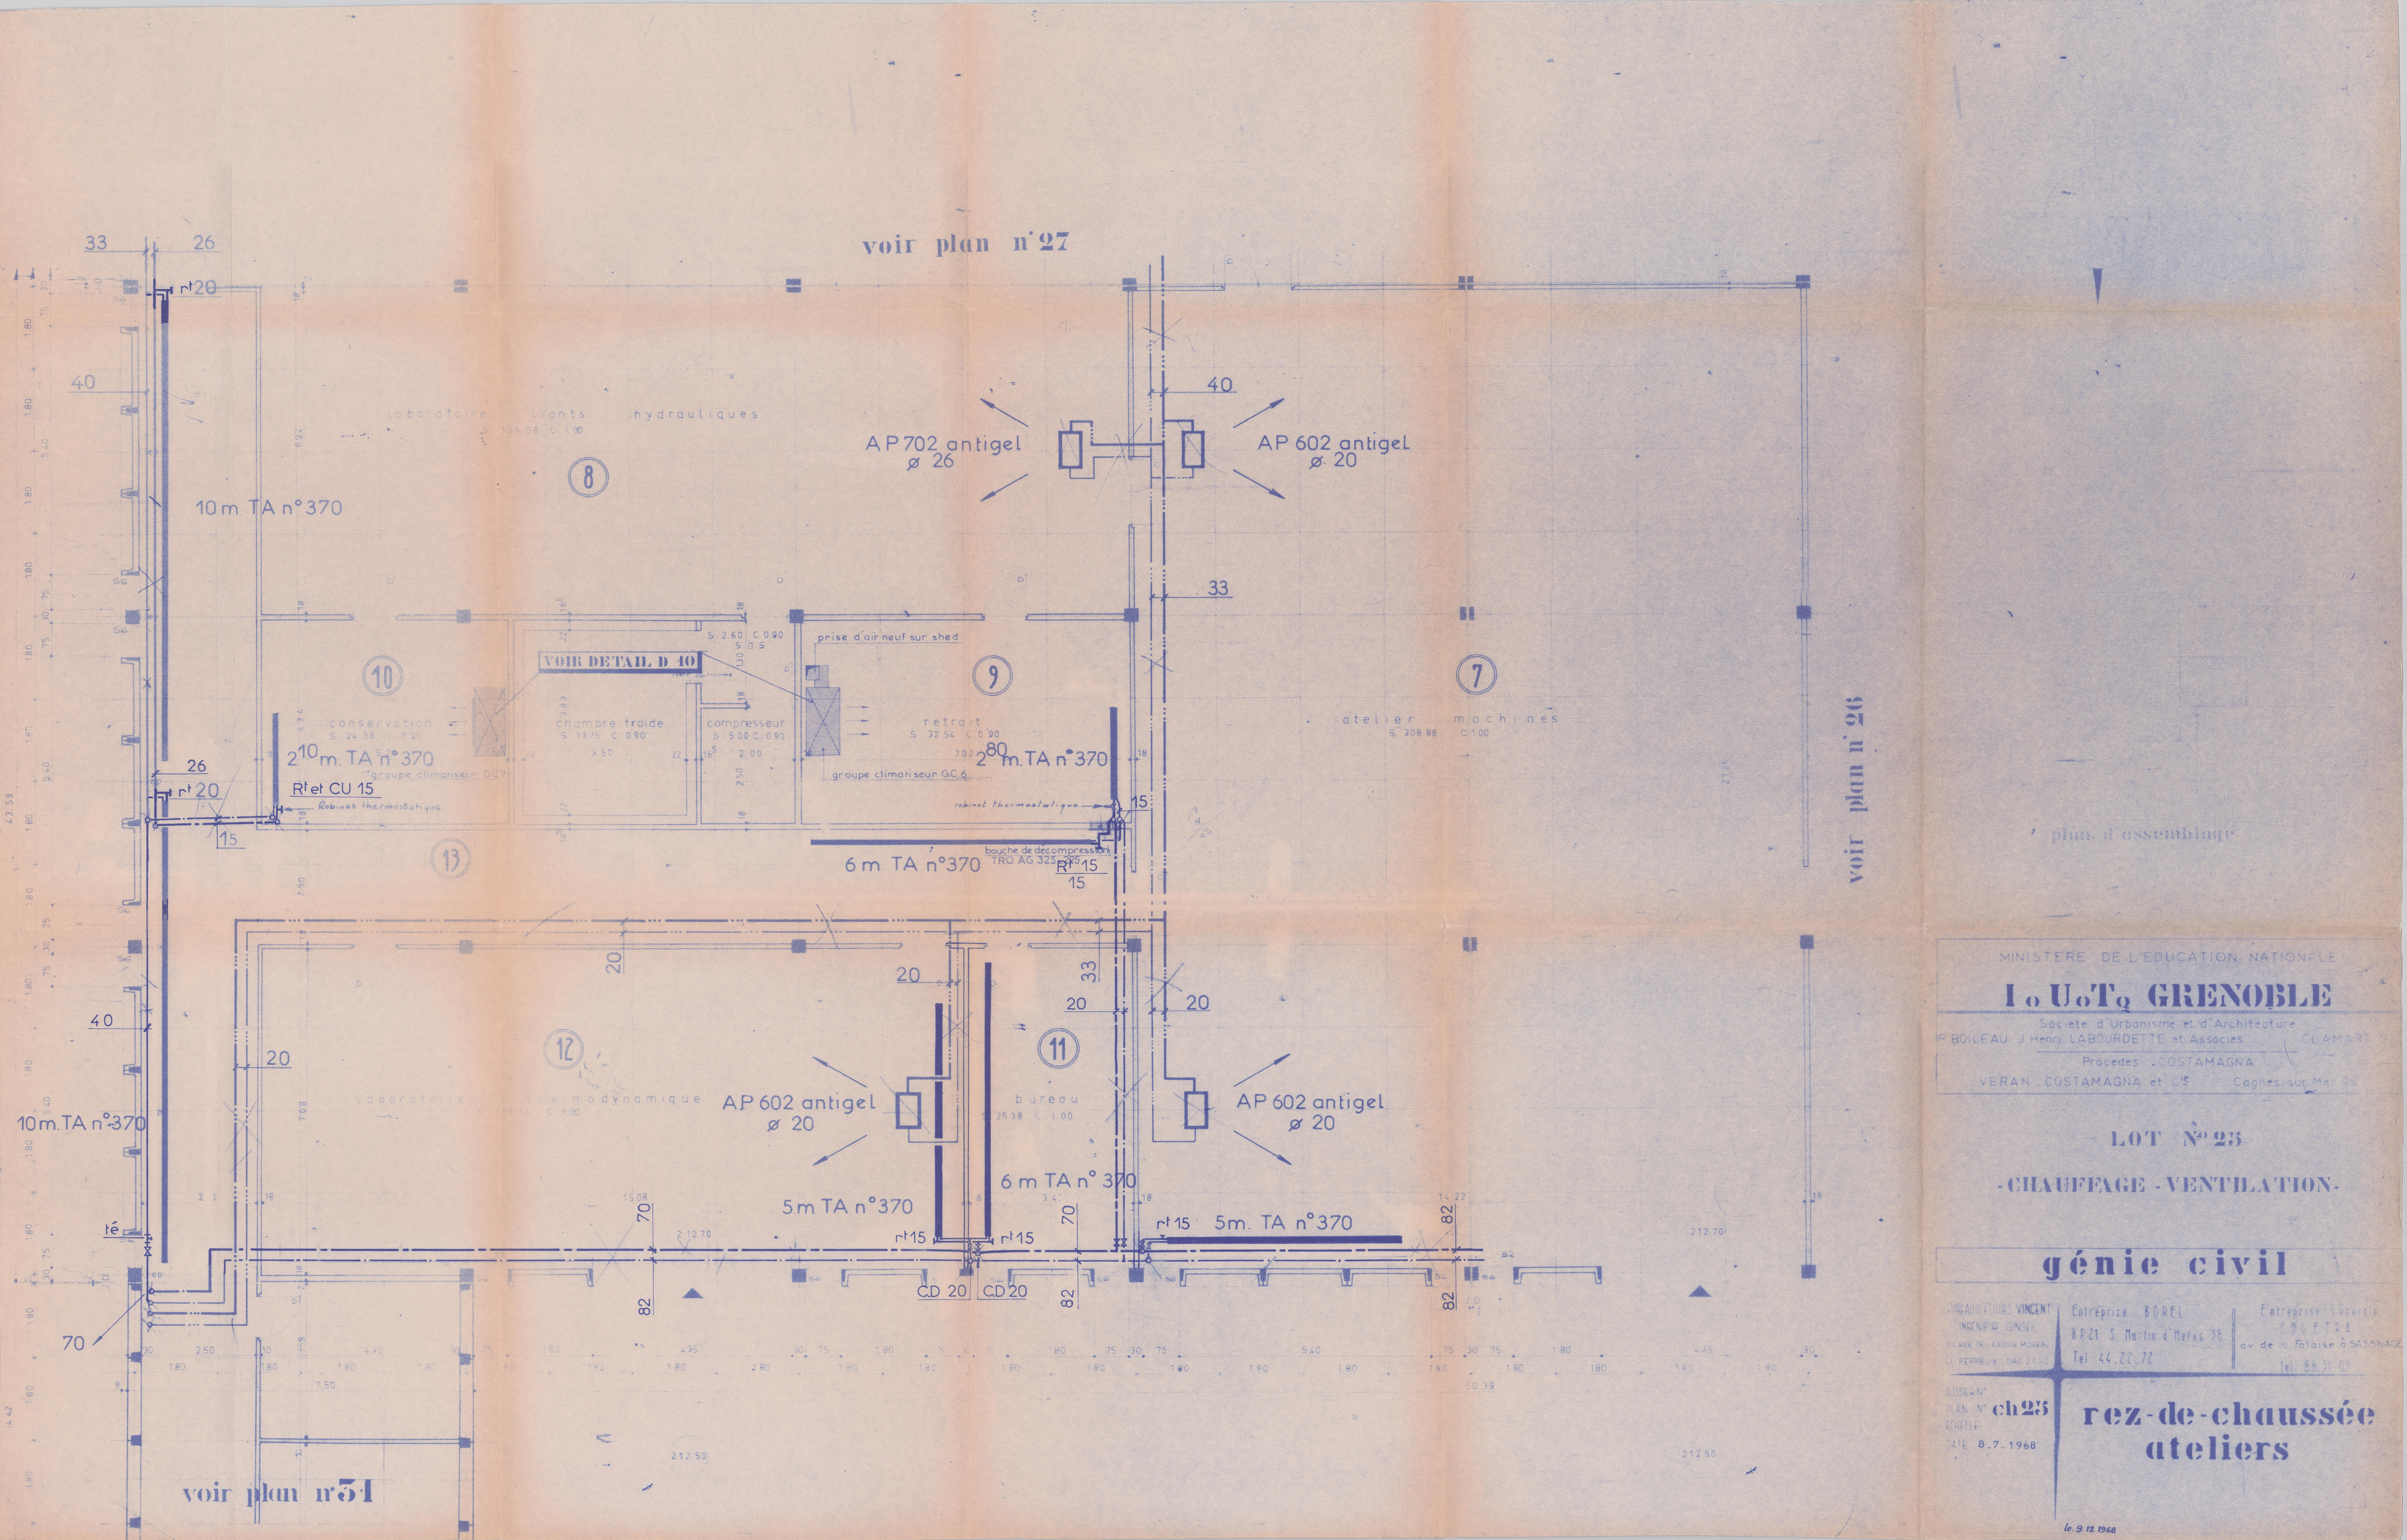
voir plan n°27
voir plan n°26
voir plan n°31
AP 702 antigel ø 26
AP 602 antigel ø 20
AP 602 antigel ø 20
AP 602 antigel ø 20
10 m TA n°370
10 m TA n°370
6 m TA n°370
5 m TA n°370
5 m. TA n°370
6 m TA n°370
VOIR DETAIL D 40
prise d'air neuf sur shed
conservation
chambre froide
compresseur
retrait
atelier machines
laboratoire liants hydrauliques
laboratoire thermodynamique
bureau
groupe climatiseur GC 6
groupe climatiseur GC 7
Rt et CU 15
Robinet thermostatique
bouche de decompression
CD 20
CD 20
plan d'assemblage
MINISTERE DE L'EDUCATION NATIONALE
I.U.T. GRENOBLE
Societe d'Urbanisme et d'Architecture
Procedes COSTAMAGNA
VERAN COSTAMAGNA et Cie
LOT N° 25
-CHAUFFAGE - VENTILATION-
génie civil
Entreprise BOREL
Entreprise Générale SOGETRA
av. de la Falaise à SASSNAGE
DOSSIER N°
PLAN N° ch25
ACHELLE
DATE 8.7.1968
rez-de-chaussée ateliers