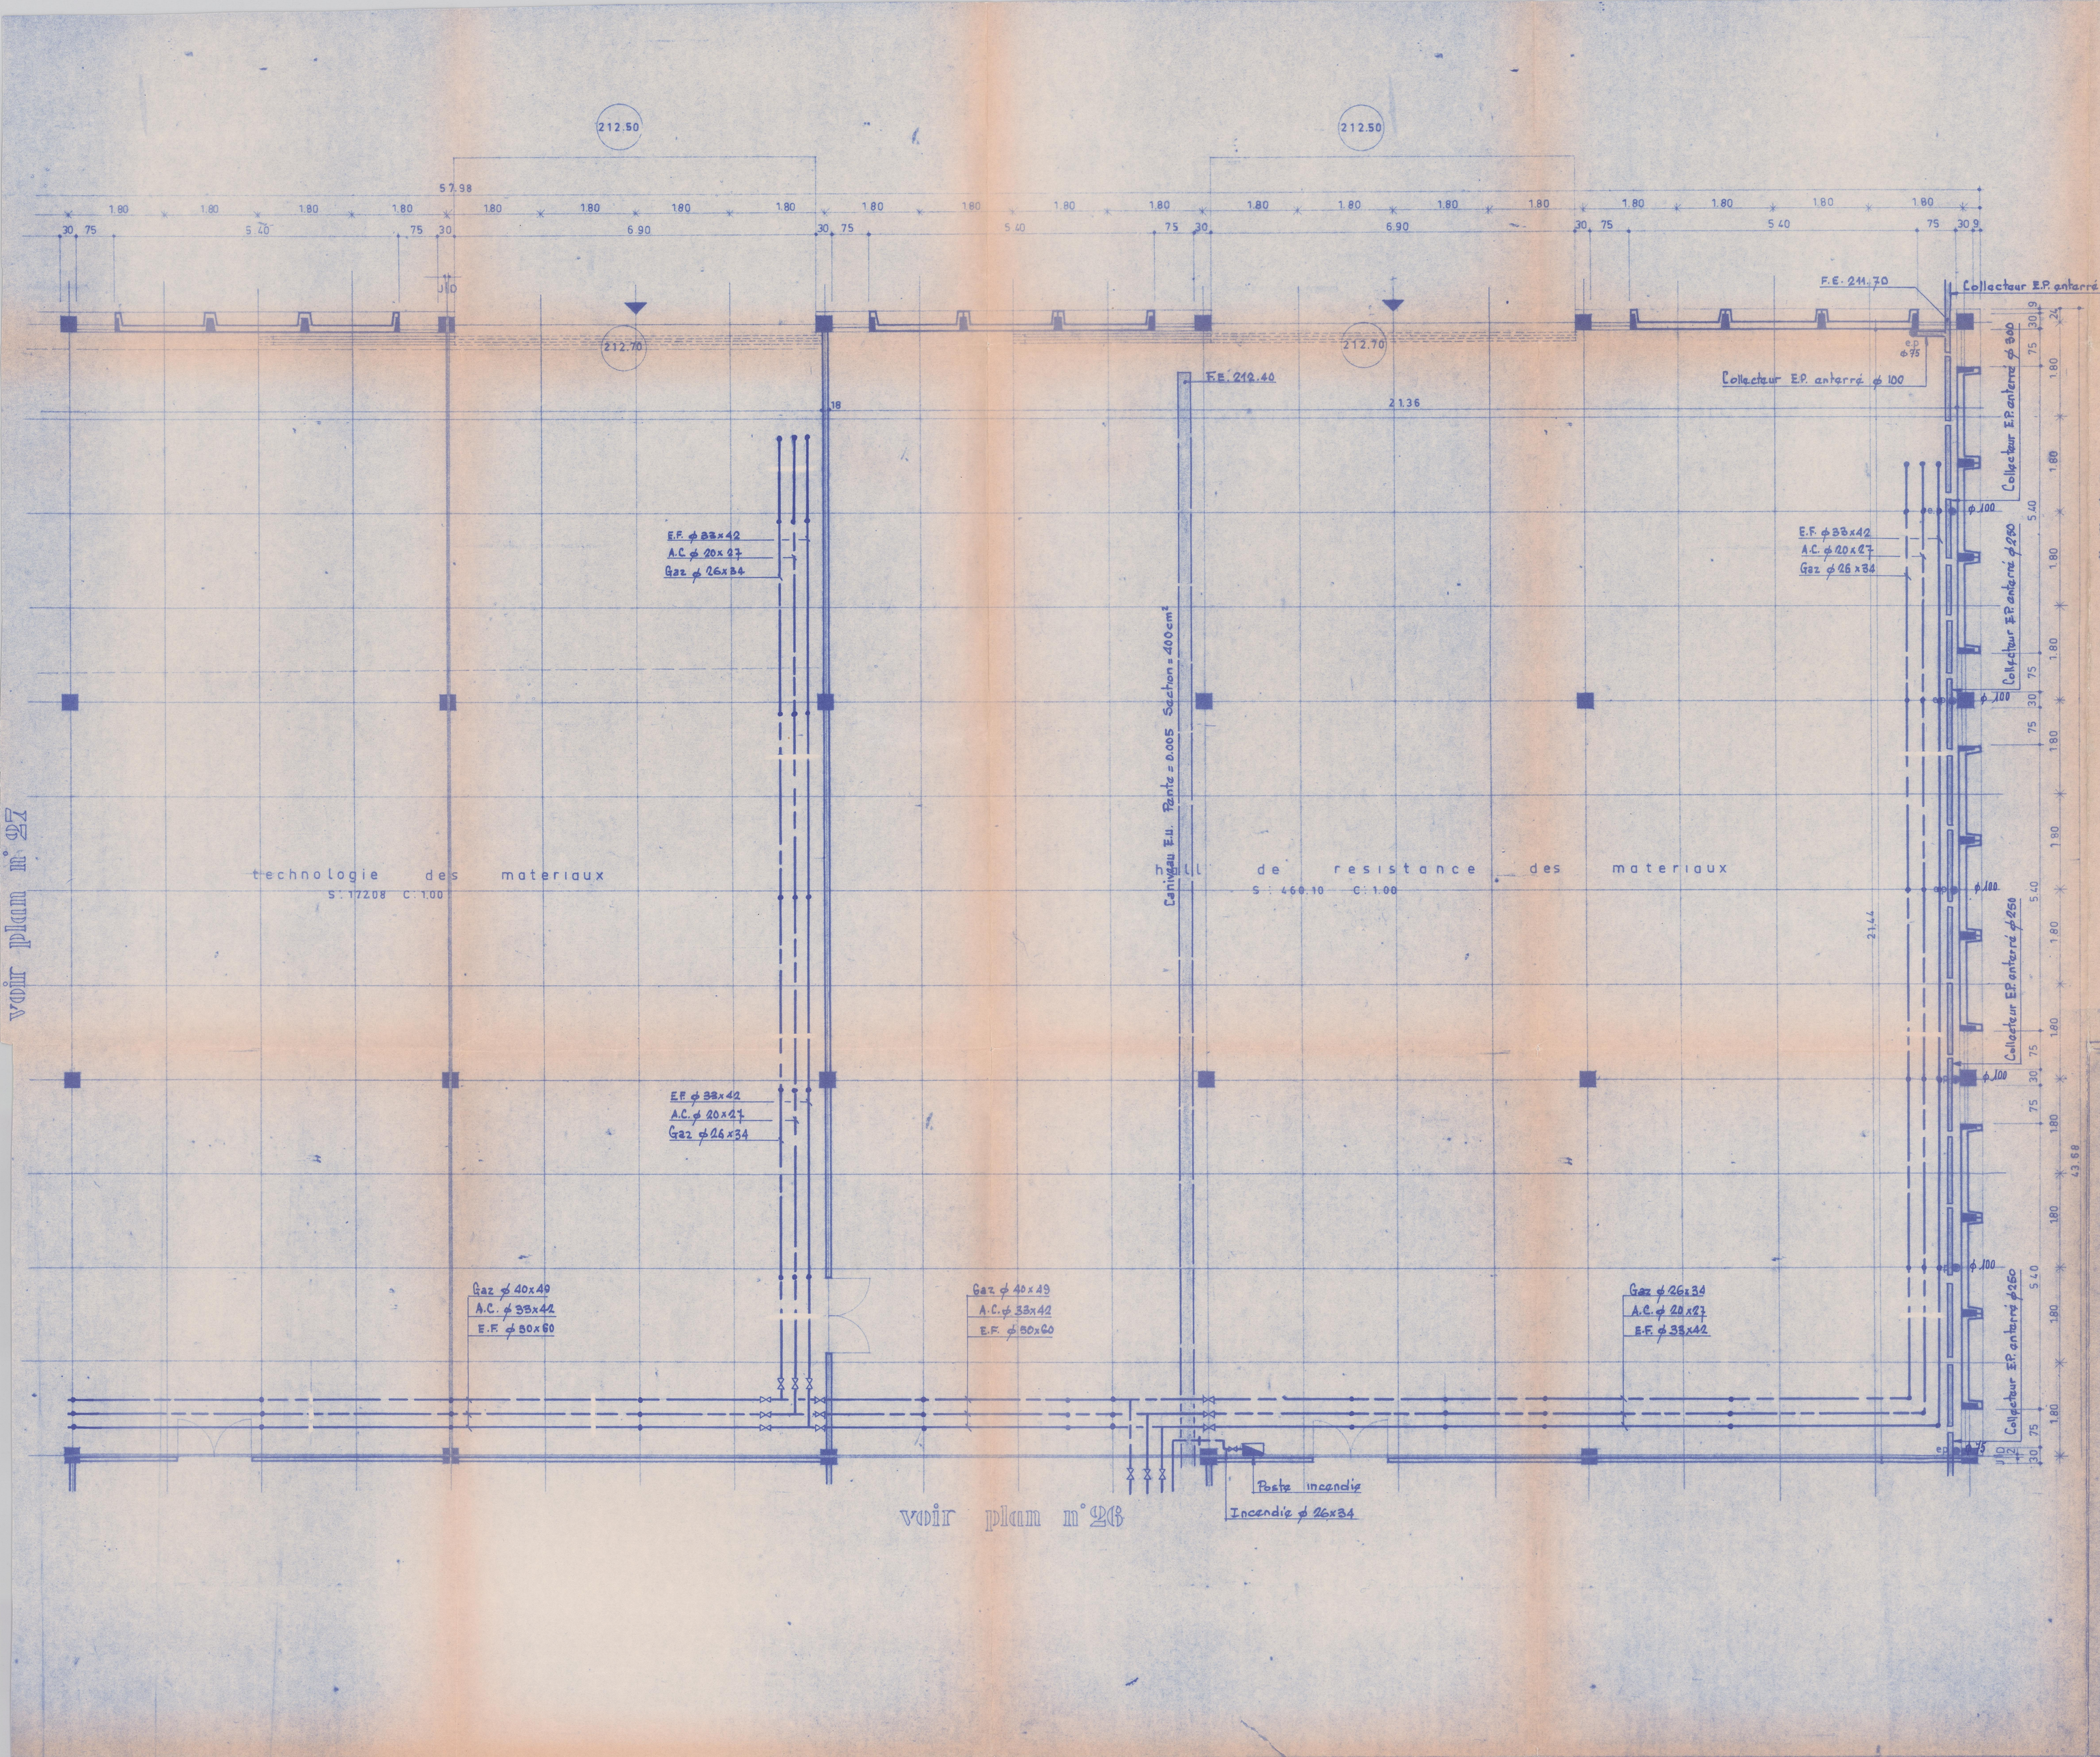

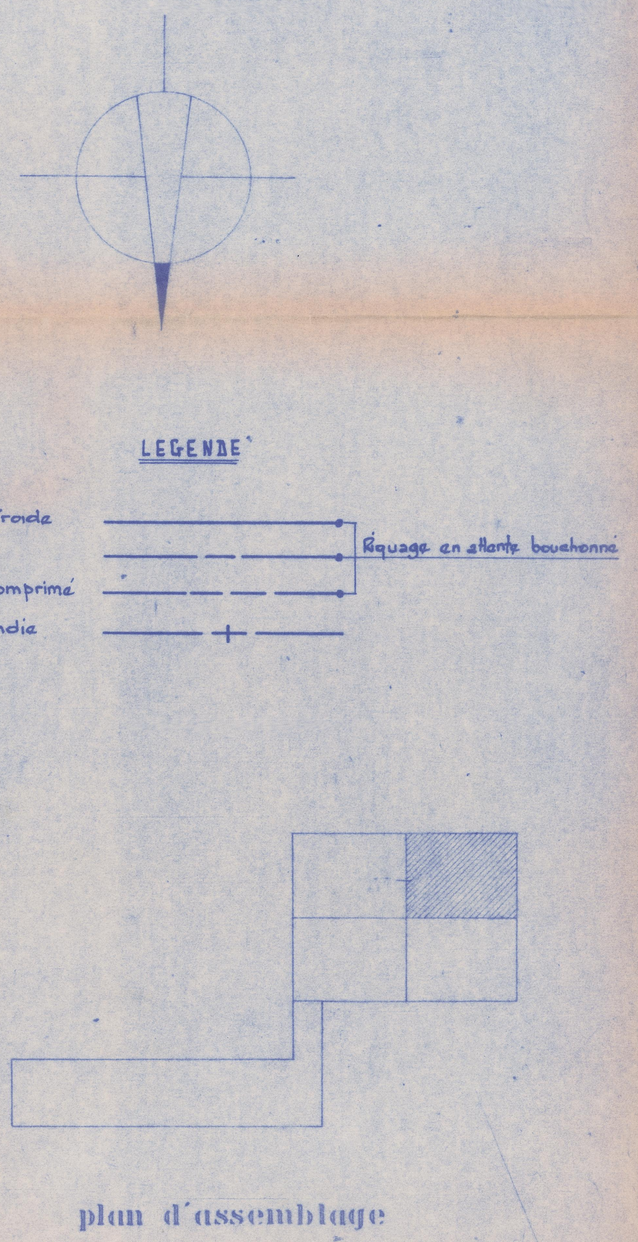

plan d'assemblage

MINISTERE DE L'EDUCATION NATIONALE

I.a U.a T.a GRENOBLE

Societe d'Urbanisme et d'Architecture

R. BOILEAU J. Henri LABOURDETTE et Associes CLAMART 92

Procedes COSTAMAGNA

VERAN _ COSTAMAGNA et Cie Cagnes sur Mer 06

LOT N° 18 EAUX PLUVIALES

LOT N° 24 PLOMBERIE - SANITAIRE

Génie Civil

BUREAU D'ETUDES VINCENT
INGENIEUR CONSEIL
20 RUE DE LA ROSSE MOREAU
LE PERREUX DAG 27 52

Entreprise BOREL
B.P. 21 S. Martin d'Heres 38
Tel 44.22.72

Entreprise Générale
SOGETRA
Av. Malherbe Grenoble 38
Tel 88.51.03

DOSSIER N°
PLAN N° 44 Plb
ECHELLE 0 02
DATE 5_68

R.d.C. ATELIER COTE SUD-OUET TRACE DES RESEAUX ET COLLECTEURS