
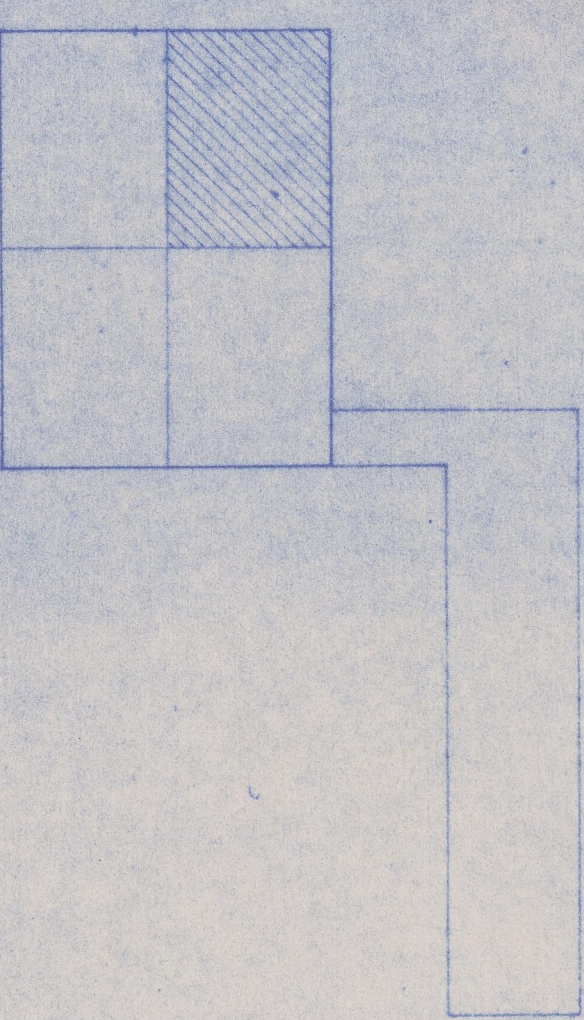



LEGENDE

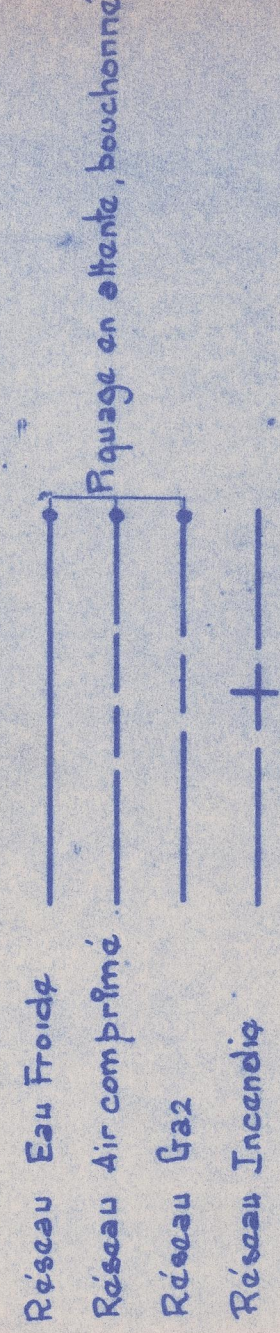

plan d'assemblage

voir plan n° 238

voir plan n° 238

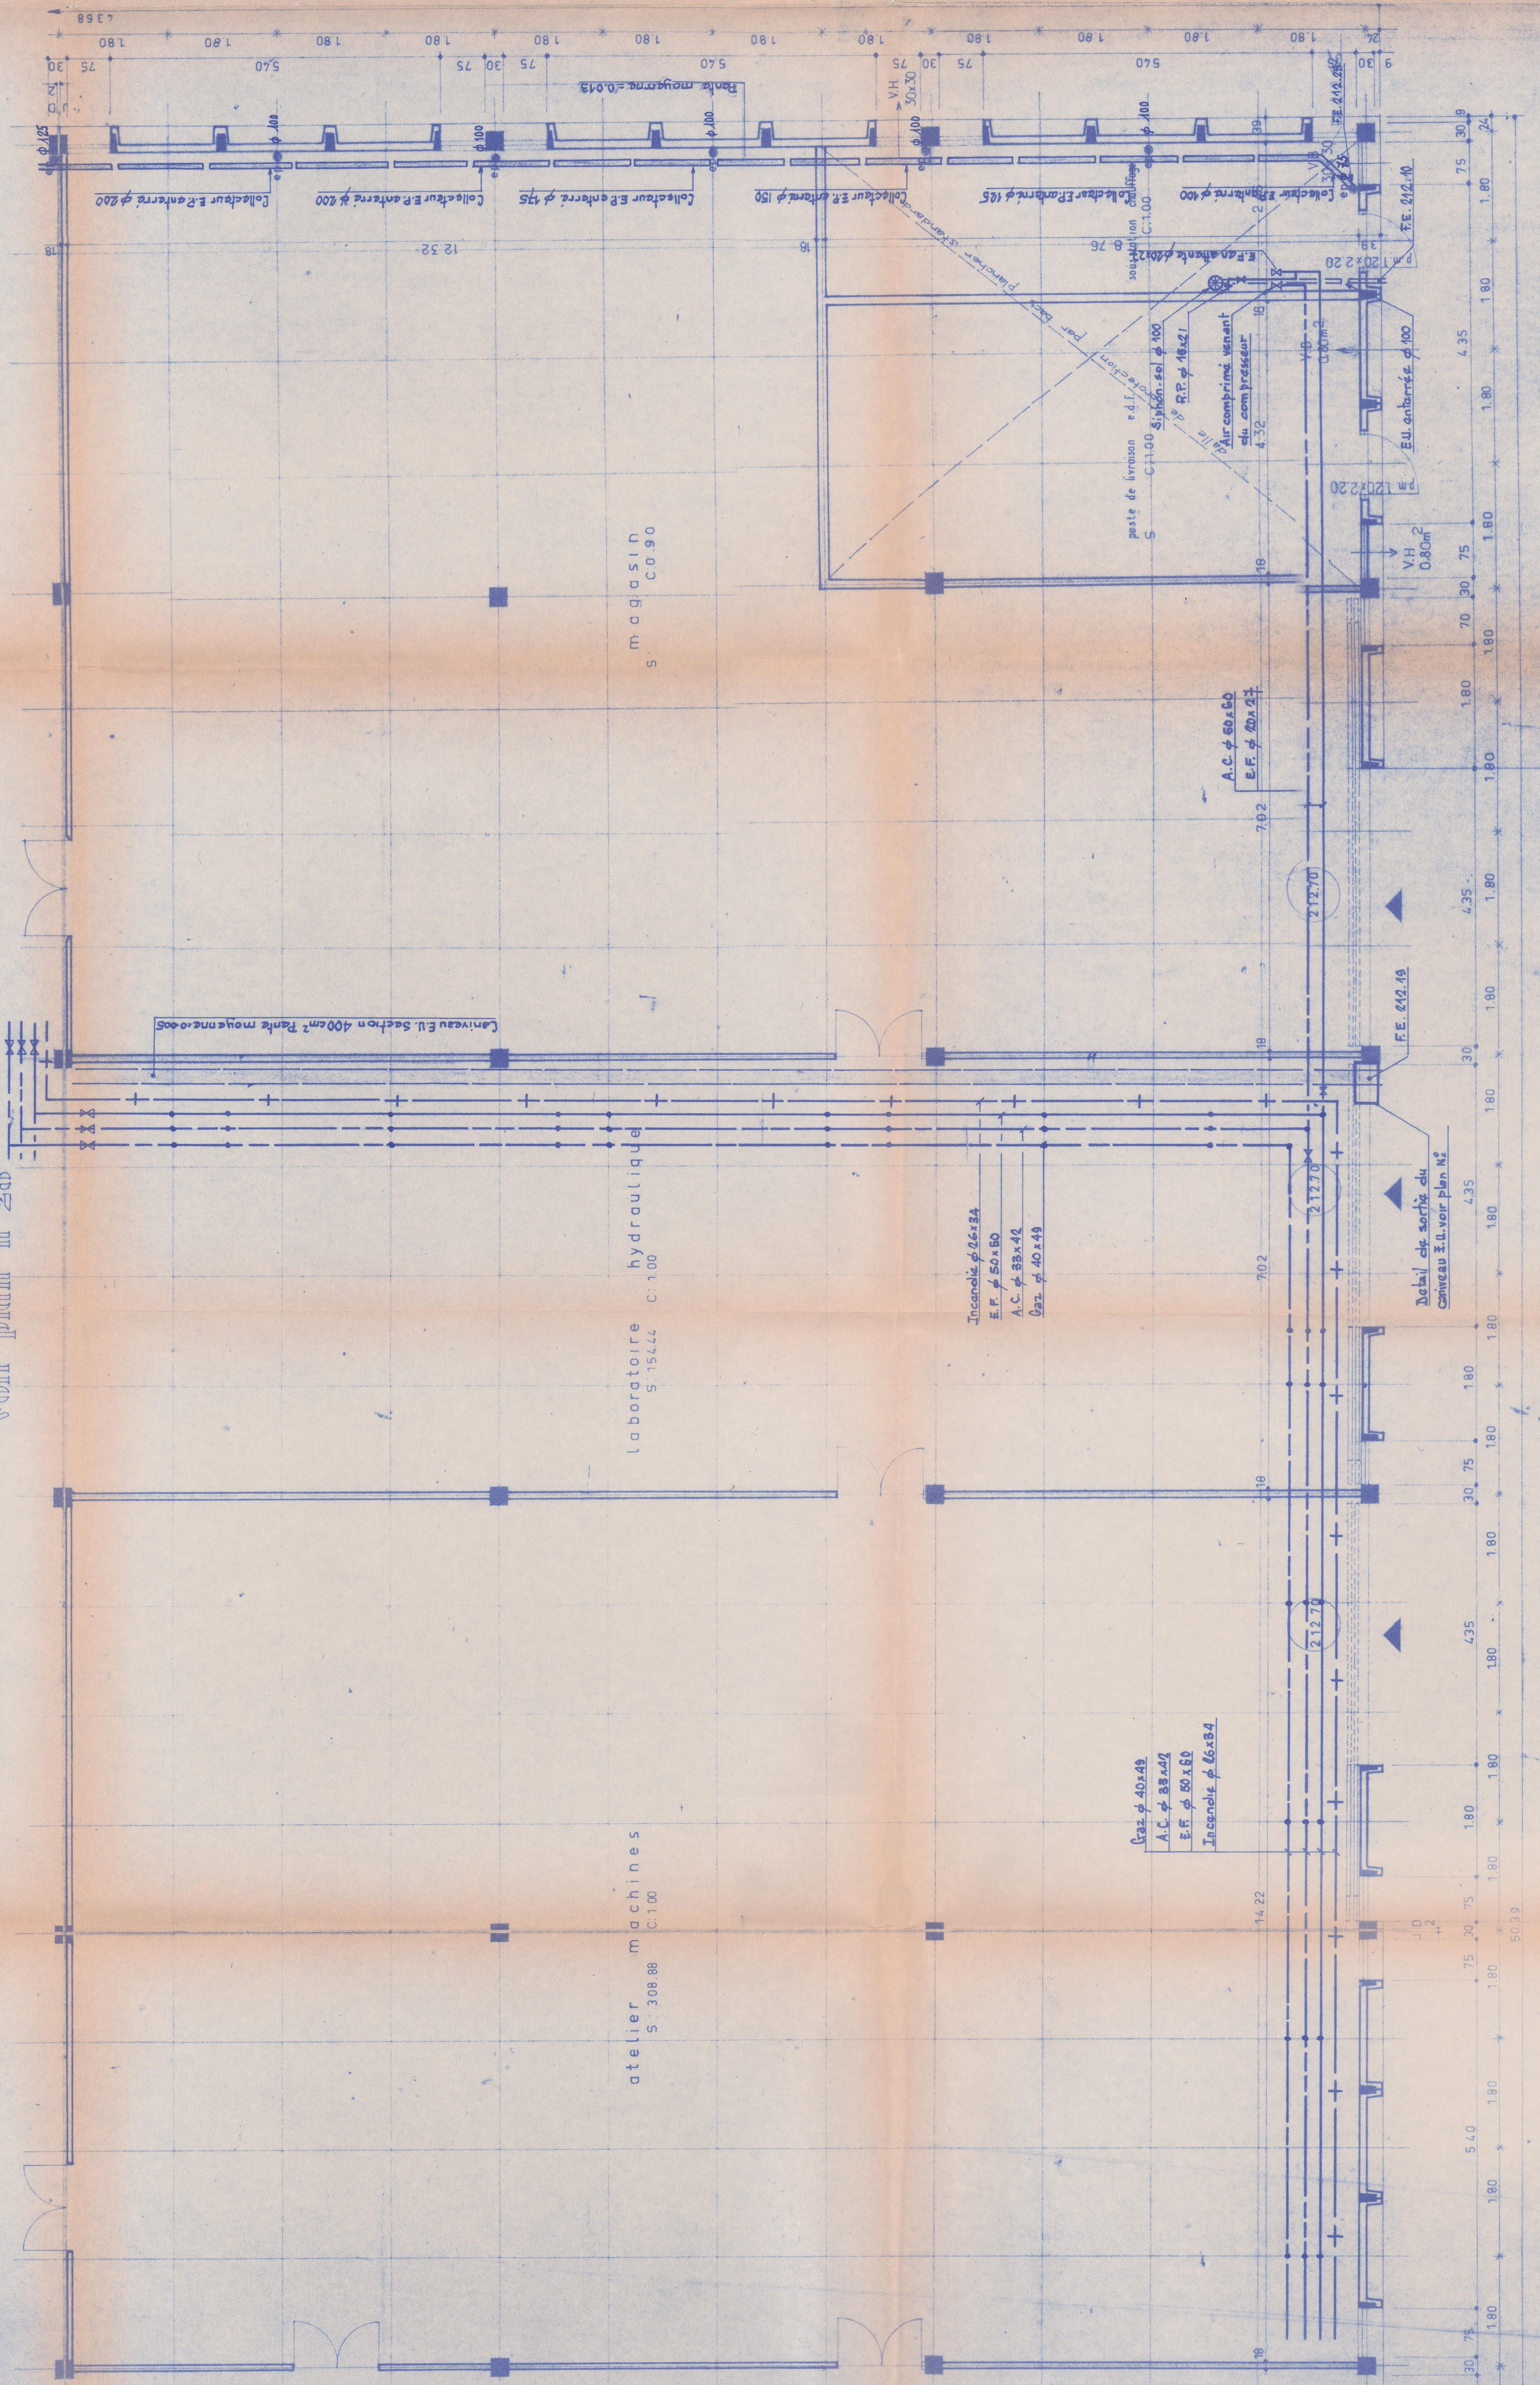

MINISTRE DE L'EDUCATION NATIONALE

UNIVERSITE DE GRENOBLE

Société d'Urbanisme et d'Architecture
R BOLEAU - Henri LABOIRDETTE et Associés - CLAMART 92

Procédés COSTAMAGNA
VERAN - COSTAMAGNA et Cie - Cognes-sur-Mer 06

LOT N° 13 EAUX PLUVIALES

LOT N° 14 PLOMBERIE - SANITAIRE

Général

Entreprise BOBEL
8121 S. Martin d'Hères 38
AV. Mithras - Grenoble 38
Tel. 44.22.22

Entreprise Générale
S. N. E. I. R. A.
AV. Mithras - Grenoble 38
Tel. 88.51.07

R.A.C. ATELIER COTE NORD-EST TRACÉ

DES RESEAUX ET COLLECTEURS