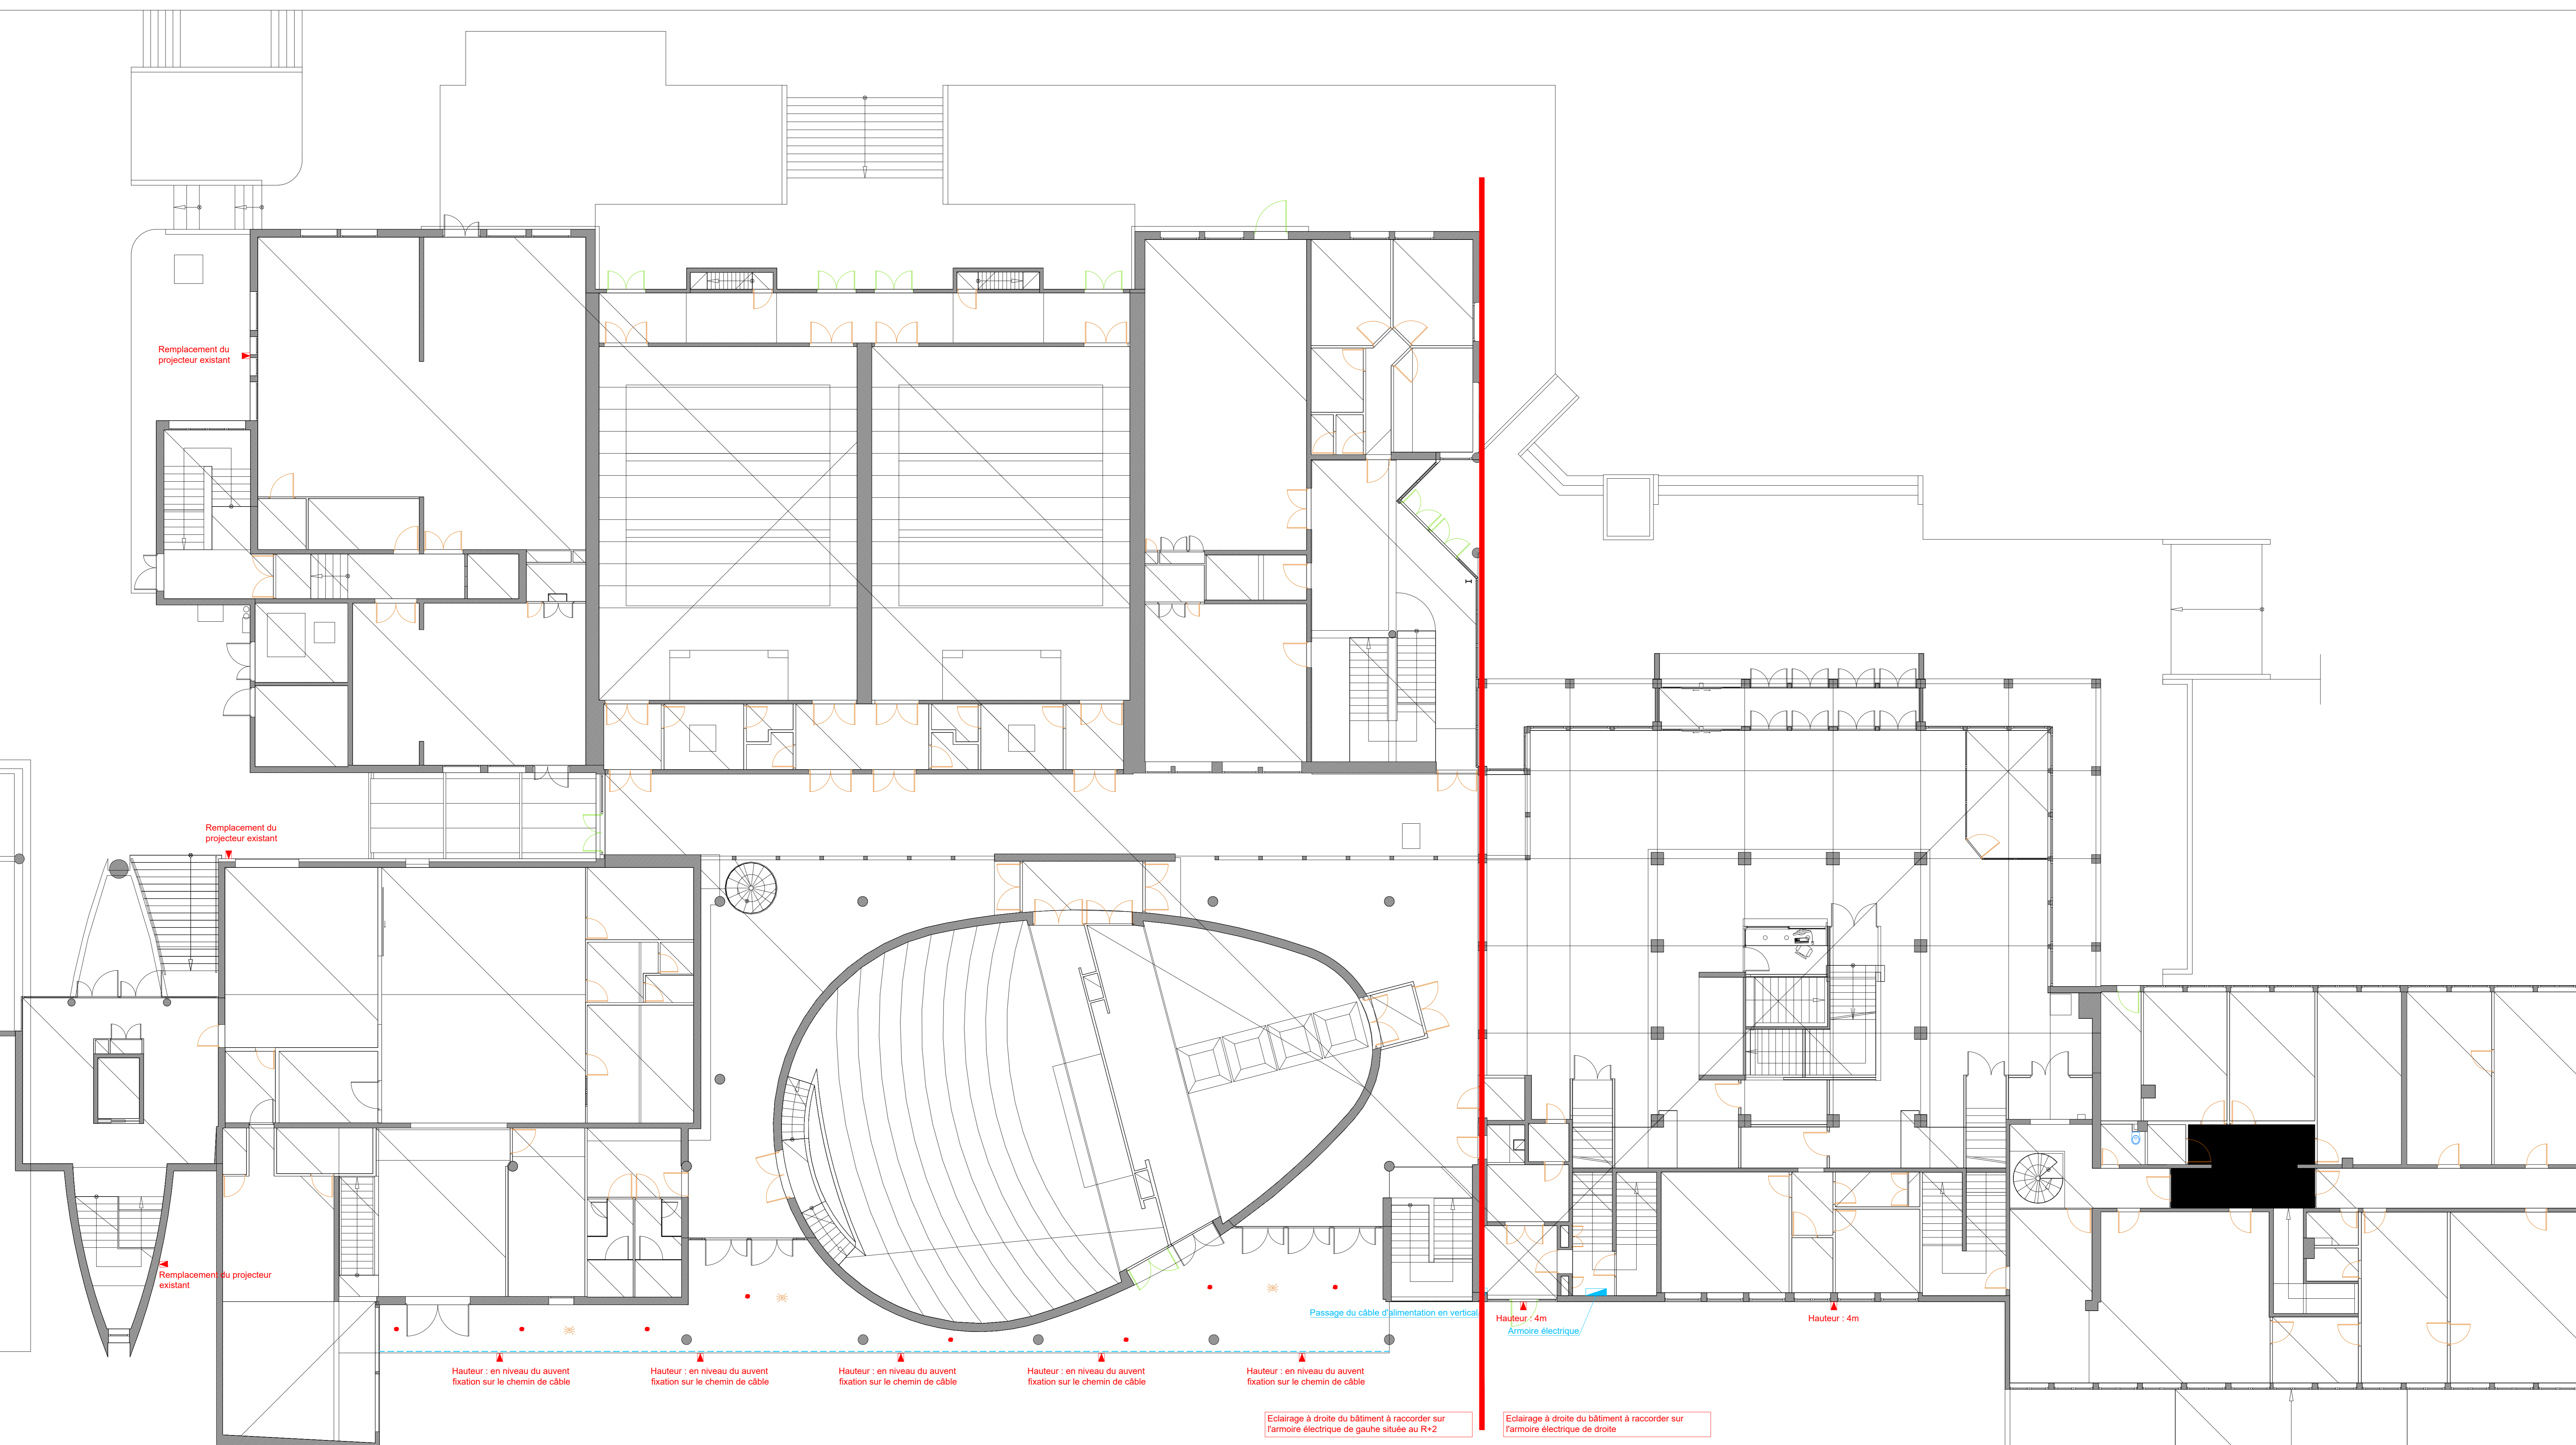



RDC












LEGENDE - IUT BRABOIS



 

Appareillage et câblage


 Détecteur de présence

Appareils d'éclairage

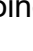
-  **Type I #1** - Régulateur modèle ARQOS - REBISTEX
-  **Type II #2** - Projecteur LED 1 240 lumens, modèle GUELL - FPL
-  **Type II #3** - Projecteur LED 19 312 lumens - modèle GUELL - FPL
-  **C1** - **Type II #3** - Projecteur LED 34 346 lumens, modèle GUELL - FPL
-  **C2** - **Type II #3** - Carabinière 16 440 lumens, optique S71, modèle STREET - GUGZZINI
-  **C3** - **Type II #3** - Carabinière 48 440 lumens, optique S71.5, modèle STREET - GUGZZINI
-  **C4** - **Type II #3** - Carabinière 790 lumens, optique A60, modèle STREET - GUGZZINI
-  **C5** - **Type II #3** - Encense LED, modèle IRound - GUGZZINI
-  **Type II #3** - Applique LED, modèle STARLED - REBISTEX

Équipements de fixation

-  Mât de 7m - need
-  Mât de 7m - need
-  Mât de 7m - à vérifier pour réutilisation
-  Mât de 5m - à vérifier pour réutilisation

 Support projecteur en ardoise

Contrôle d'accès

 Plaque de non vibrophone et badge de bagages

<p>MAITRE D'OUVRAGE</p> <p>UNIVERSITE DE LORRAINE</p> <p>Direction du Patrimoine Immobilier</p> <p>34 Cours Léopold</p> <p>BP 25233</p> <p>54 052 NANCY CEDEX</p>	<p>ECONOMISTE</p> <p>AGENCE EMMANUEL GEHIN</p> <p>5 rue de la Butte</p> <p>54 210 SAINT NICOLAS DE PORT</p>
--	--

SITE IUT DE BRABOIS - EXTERIEUR
Rue Doyen Urien - BP 90137 - 54 601 VILLERS LES NANCY

GEII - RDC

LOT N°07 - ELECTRICITE

[illegible]