








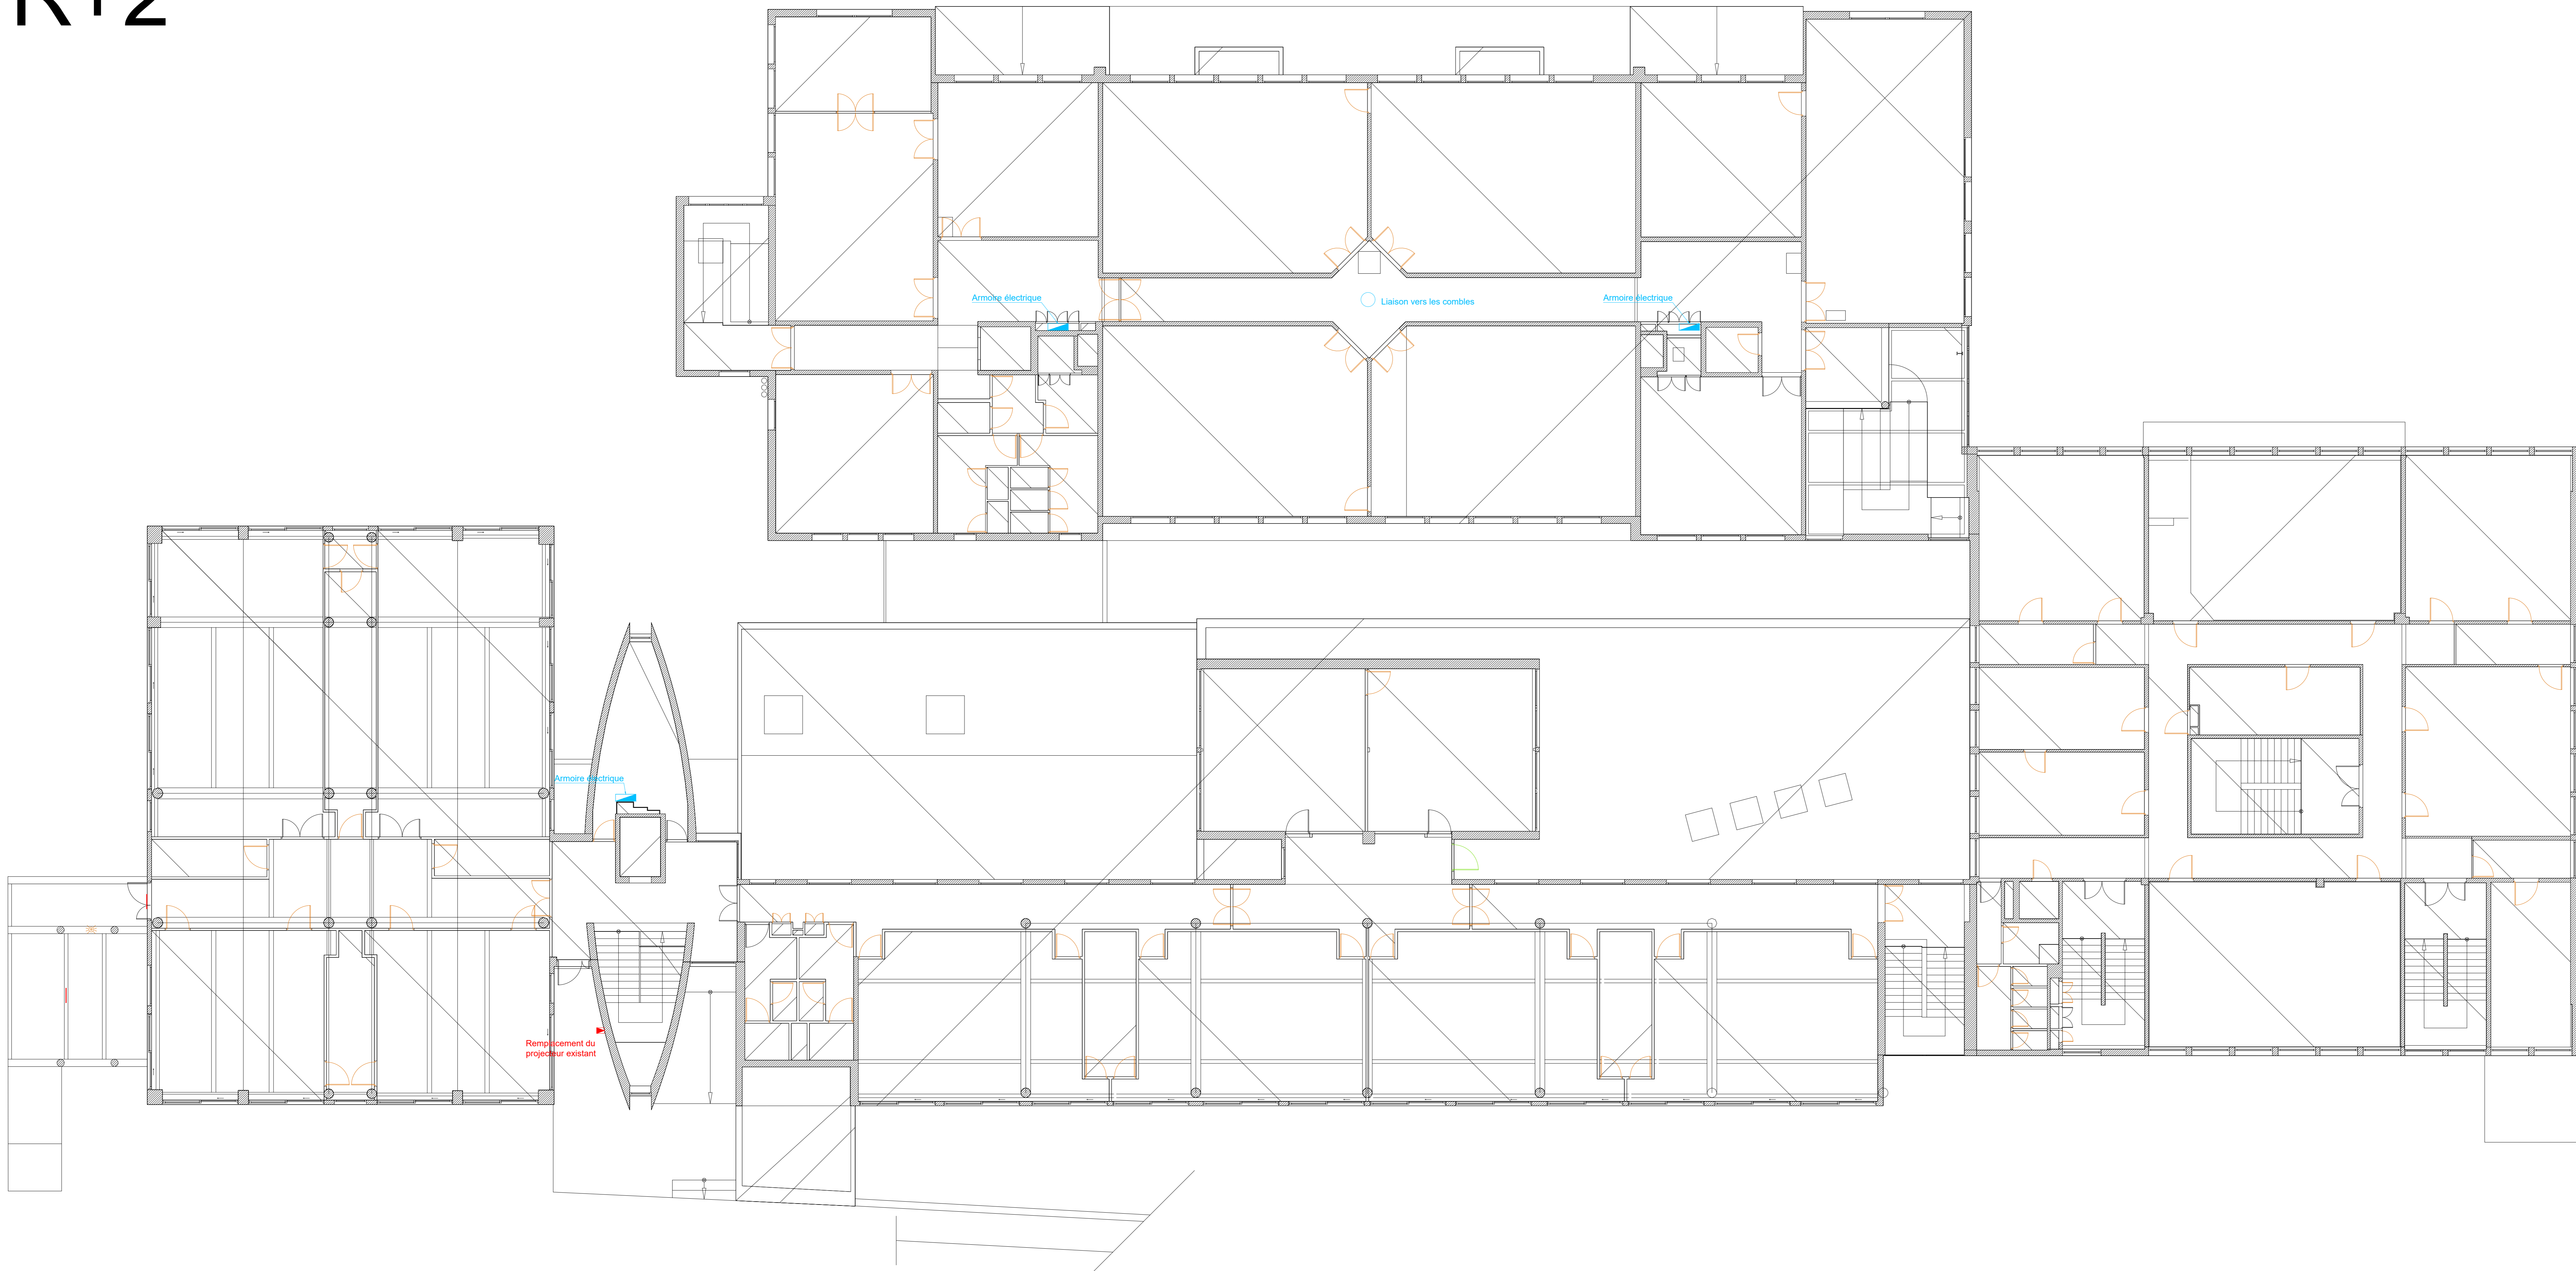


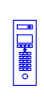




R+2



LEGENDE - IUT BRABOIS	
Appareillage et câblage  Détecteur de présence	
Appareils d'éclairage <div>  <p>Type 1 - Régulateur, modèle ANGOIS - REGISTEX</p> </div> <div>  <p>Type 2 - Projecteur LED 2 340 lumens - modèle GUILL - P4</p> </div> <div>  <p>Type 3 - Projecteur LED 19 312 lumens - modèle GUILL - P4</p> </div> <div>  <p>Type 4 - Projecteur LED 34 340 lumens - modèle GUILL - P4</p> </div> <div>  <p>Type 5 - LED - Candélabre, 16 400 lumens, optique ST1, modèle STREET - GUZZINI</p> </div> <div>  <p>Type 6 - Candélabre 8 440 lumens, optique ST1.5, modèle STREET - GUZZINI</p> </div> <div>  <p>Type 7 - Candélabre 7 700 lumens, optique A60, modèle STREET - GUZZINI</p> </div> <div>  <p>Type 8 - Encastré LED, modèle Round - GUZZINI</p> </div> <div>  <p>Type 9 - Applique LED, modèle STARLED - REGISTEX</p> </div>	
Équipements de fixation <div>  <p>Mât de 7m - neuf</p> <p>Mât de 5m - neuf</p> </div> <div>  <p>Mât de 7m - à vérifier pour réutilisation</p> <p>Mât de 5m - à vérifier pour réutilisation</p> </div> <div>  Support projecteur en acier inoxydable </div>	
Contrôle d'accès <div>  <p>Platine de son vidéoprojecteur et lecteur de badges</p> </div>	

MAITRE D'OUVRAGE
UNIVERSITE DE LORRAINE
Direction du Patrimoine Immobilier
34 Cours Léopold
BP 25233
54 052 NANCY CEDEX


ECONOMISTE
AGENCE EMMANUEL GEHIN
5 rue de la Butte
54 210 SAINT NICOLAS DE PORT

MAITRE D'OEUVRE
SHERP'ACCES
LE MONTALAIS B1
19 Route des Gardes
92 190 MEUDON

SITE IUT DE BRABOIS - EXTERIEUR
Rue Doyen Urien - BP 90137 - 54 601 VILLERS LES NANCY

GEII - R+2

LOT N°07 - ELECTRICITE

 **LOUVET SAS** **TECHNIQUES
DES FLUIDES**

Bureau d'études
15, avenue de la garenne
Boite postale n°694 Tel : 03.83.28.85.85
54 063 NANCY CEDEX Mail : betlouvet@louvet.fr

24 066	Numéro du plan
PRO	EL10
Octobre 2025	
1 / 100	

[illegible]