



R+3

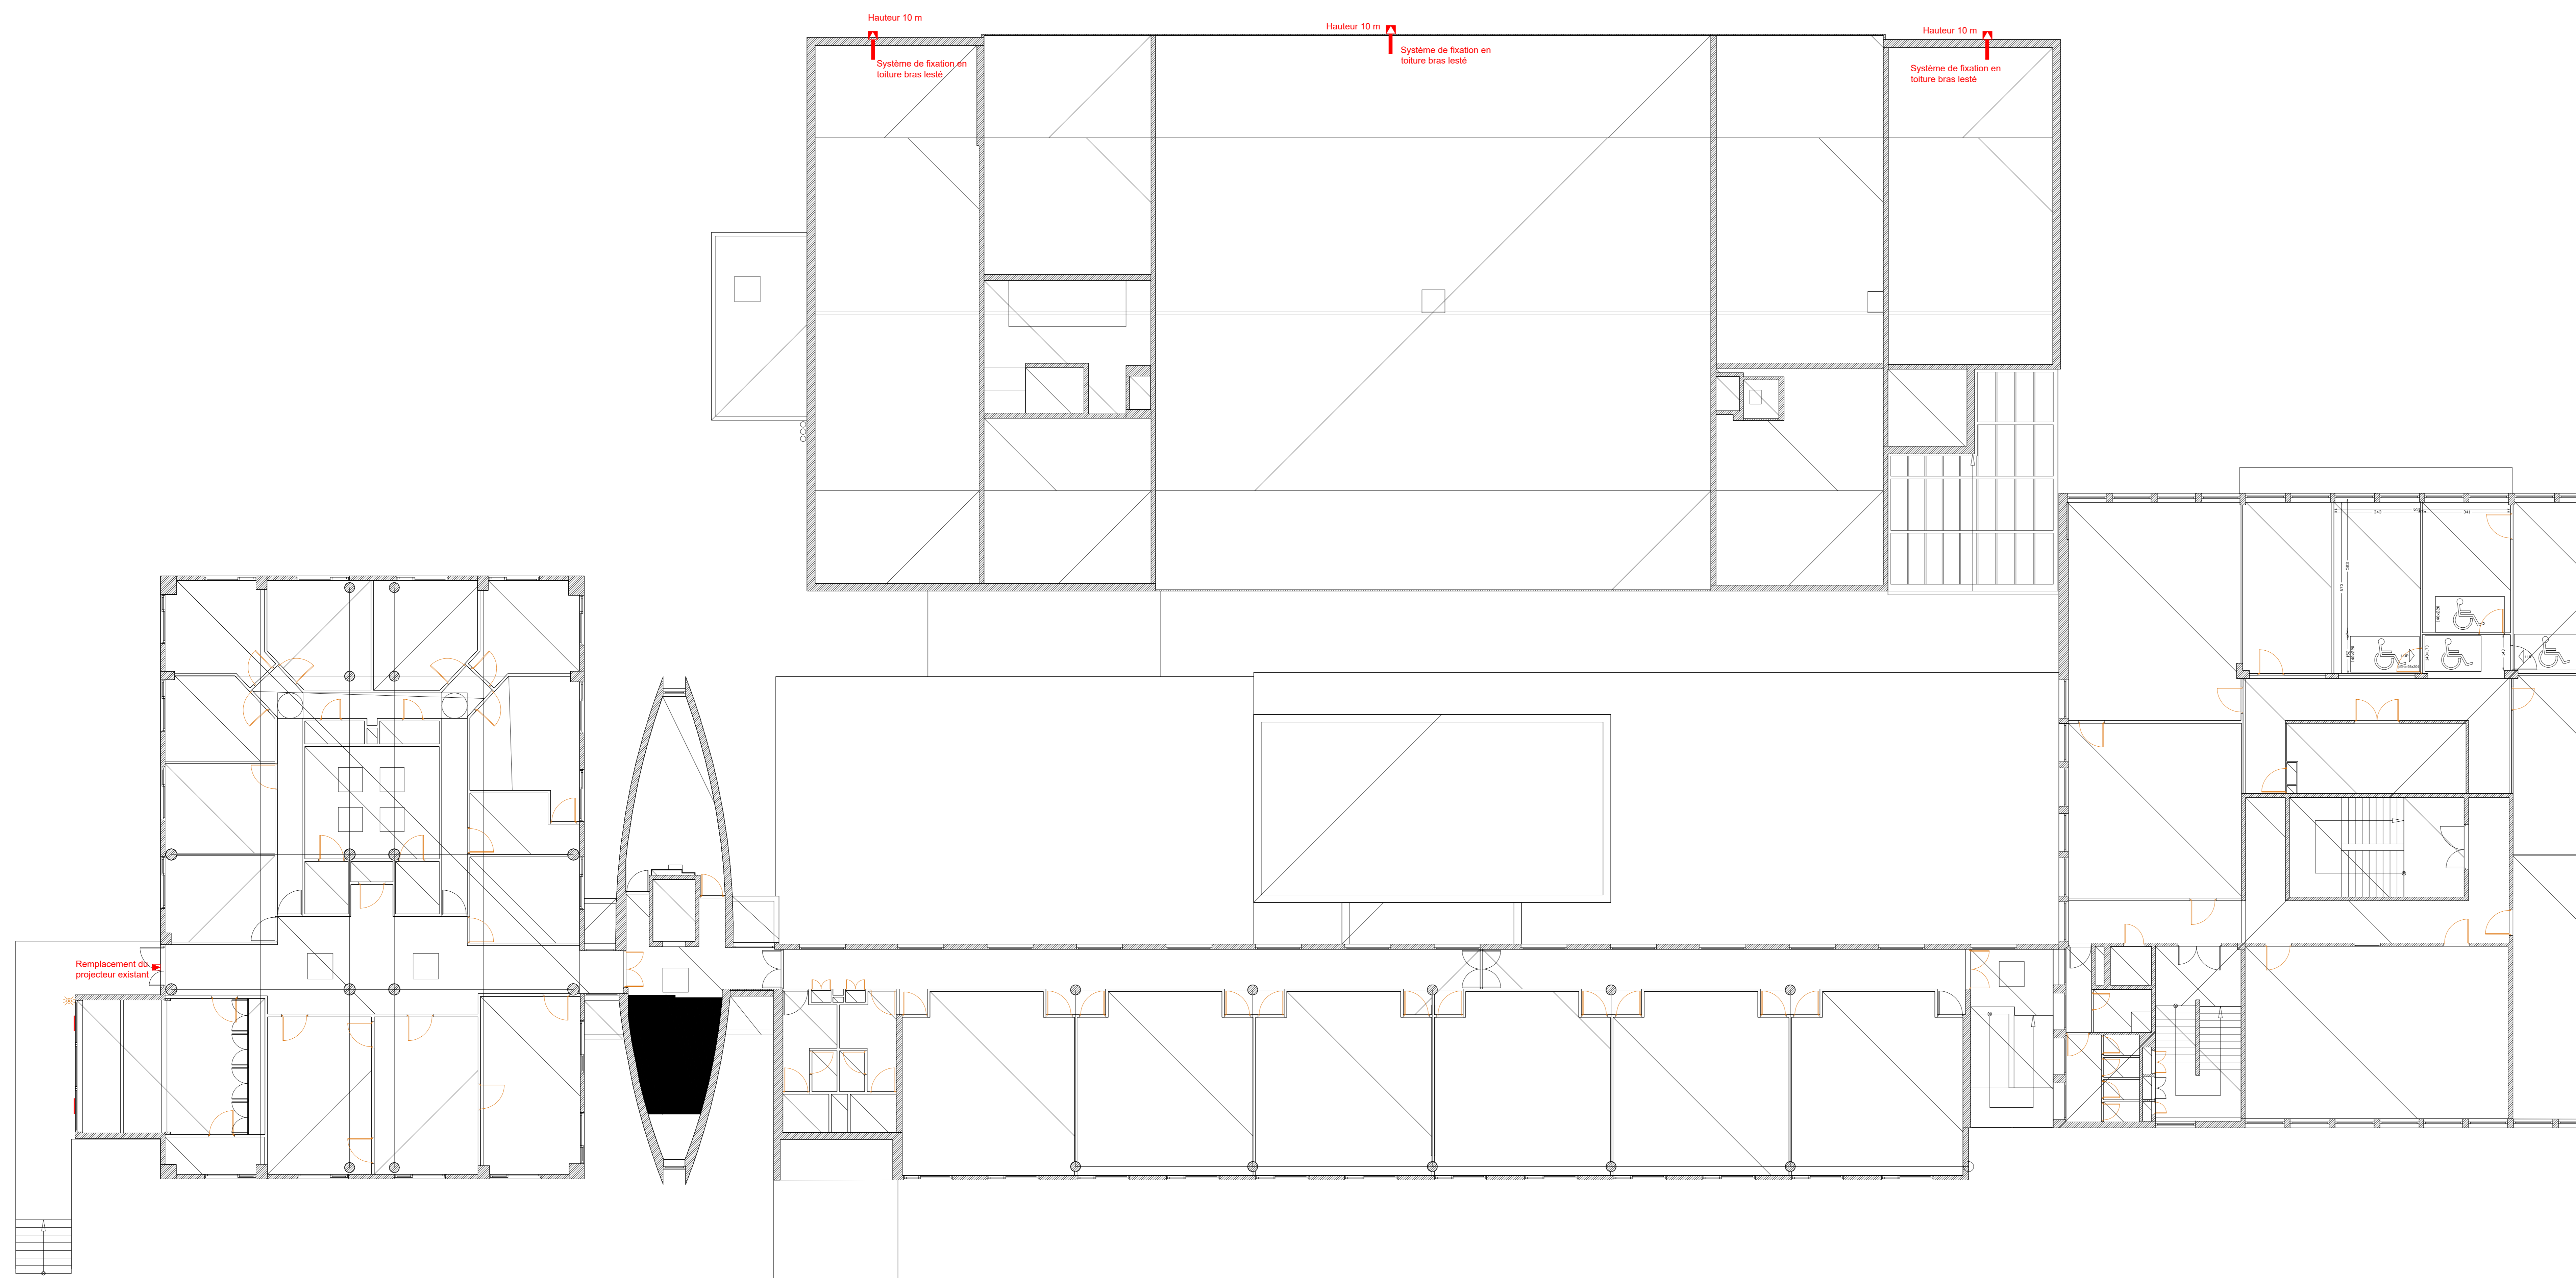



LEGENDE - IUT BRABOIS


Appareillage et câblage


 Détecteur de présence


Appareils d'éclairage


 **Type 1 B :** Régulateur, modèle ARDOS - RESISTO


 **Type 2 B :** Projecteur LED 2 340 lumens, modèle QUELLE - PL


 **Type 4 B :** Projecteur LED 19 512 lumens - modèle QUELLE - PL


 **Type 4 B :** Projecteur LED 34 340 lumens - modèle QUELLE - PL

 **Type 5 B :** Consolatoire, 16 490 lumens, optique ST1, modèle STREET - KLUZZEN


 **Type 6 B :** Consolatoire 8 440 lumens, optique ST1,5, modèle STREET - KLUZZEN


 **Type 7 B :** Consolatoire 17 760 lumens, optique AO, modèle STREET - KLUZZEN


 **Type 8 B :** Encastré LED, modèle Round - KLUZZEN


 **Type 9 B :** Appareil LED, modèle STARLED - RESISTO


Equipements de fixation

 Mât de 7m - neuf


 Mât de 5m - neuf

 Mât de 7m - à vérifier pour rivetisation

 Mât de 5m - à vérifier pour rivetisation

 Support poteau à ancrer

Contrôle d'accès

 Plaque de rue vidéoportable et lecteur de badges

MAITRE D'OUVRAGE
UNIVERSITE DE LORRAINE
Direction du Patrimoine Immobilier
34 Cours Léopold
BP 25233
54 052 NANCY CEDEX


ECONOMISTE
AGENCE EMMANUEL GEHIN
 5 rue de la Butte
 54 210 SAINT NICOLAS DE PORT

MAITRE D'OEUVRE
SHERP'ACCES
LE MONTALAIS B1
19 Route des Gardes
92 190 MEUDON

SITE IUT DE BRABOIS - EXTERIEUR
Rue Doyen Urien - BP 90137 - 54 601 VILLERS LES NANCY

GEII - R+3

LOT N°07 - ELECTRICITE

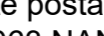
LOUVET SAS **TECHNIQUES DES FLUIDES**
 Bureau d'études
 15, avenue de la garenne
 Boite postale n°694 Tel : 03.83.28.85.85
 54 063 NANCY CEDEX Mail : belouvet@louvet.fr

[illegible]