 



R+1




LEGENDE - IUT CHARLEMAGNE


Armoire électrique

 Armoire électrique


Appareillage


 Détecteur de présence


Alimentations spécialisées


 Porte motorisée

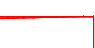
Appareils d'éclairage


 Type MC1 : Plafonnier LED, modèle IRO
émission IR - RESISTEX

 Type MC2 : Applique LED, modèle STARLED -
RESISTEX


 Type MC3 : Encastré LED, modèle DOLED -
RESISTEX

 Type MC4 : Projecteur LED 8 240 lumens,
modèle GALEL - PLE


 Type MC5 : Candélabre 8 440 lumens, applique
ST15, modèle STREET - KOLZENE

 Type MC6 : Candélabre 12 430 lumens,
applique 440, modèle STREET - KOLZENE

Alarme incendie

 Flash d'alarme incendie

Contrôle d'accès

 Plaque de rue vidéophonie et lecteur de
badges

MAITRE D'OUVRAGE

UNIVERSITE DE LORRAINE
Direction du Patrimoine Immobilier
34 Cours Léopold
BP 25233
54 052 NANCY CEDEX

ECONOMISTE

AGENCE EMMANUEL GEHIN
5 rue de la Butte
54 210 SAINT NICOLAS DE PORT

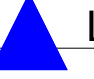
MAITRE D'OEUVRE

SHERPACES
LE MONTALAIS B1
19 Route des Gardes
92 190 MEUDON

SITE IUT CHARLEMAGNE
2 TER Boulevard Charlemagne - 54 000 NANCY

PLAN R+1

LOT N°07 - ELECTRICITE

 LOUVET SAS

Bureau d'études
15, avenue de la gare
Boite postale n°694
54 053 NANCY CEDEX

TECHNIQUES
DES FLUIDES

Tel : 03 83 28 85 85
Mail : belouvet@louvvet.fr

24 066

DCE

Octobre 2025

1 / 100

Numéro du plan

EL02

Dessin	Vérification	Ind	Date	Modification