
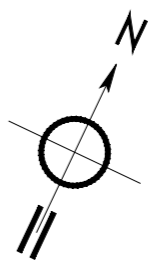


R+3

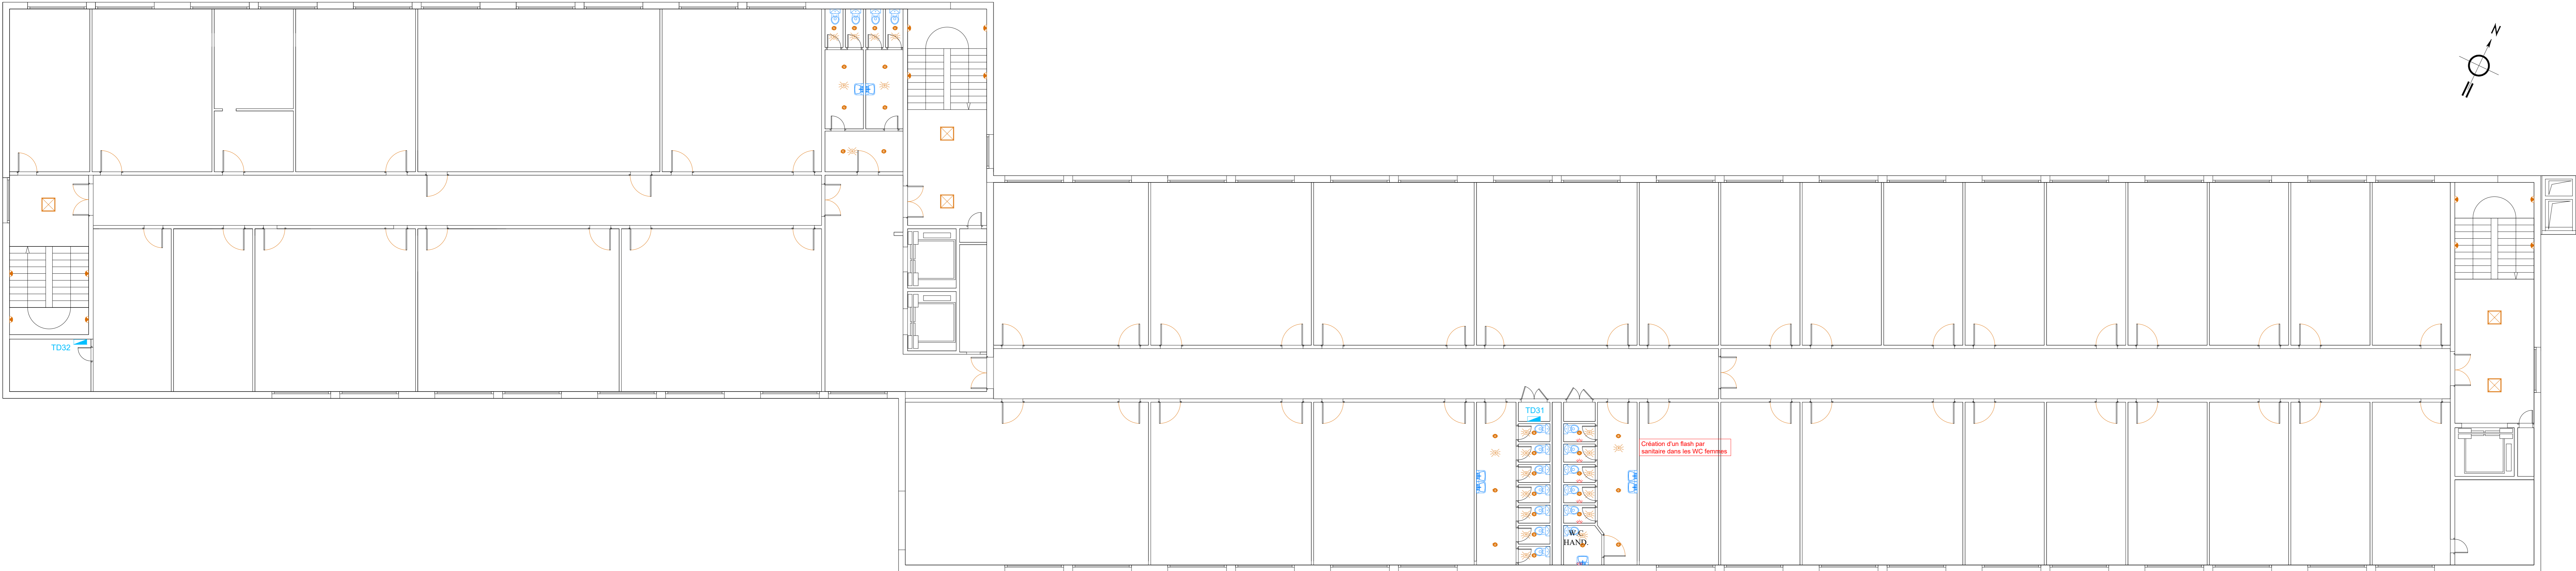

LEGENDE - IUT CHARLEMAGNE

Armoire électrique

Appareillage

Alimentations spécialisées

Appareils d'éclairage

Alarme incendie

Contrôle d'accès

MAITRE D'OUVRAGE

UNIVERSITE DE LORRAINE

Direction du Patrimoine Immobilier

34 Cours Léopold

BP 25253

54 052 NANCY CEDEX

ECONOMISTE

AGENCE EMMANUEL GEHIN

5 rue de la Butte

54 210 SAINT NICOLAS DE PORT

MAITRE D'OEUVRE

SHERP'ACCES

LE MONTALAIS B1

19 Route des Gardes

52 150 MEUDON

SITE IUT CHARLEMAGNE

2 TER Boulevard Charlemagne - 54 000 NANCY

PLAN R+3

LOT N°07 - ELECTRICITE

LOUVET SAS

Bureau d'études

15, avenue de la gare

Boite postale n°094

54 063 NANCY CEDEX

TECHNIQUES DES FLUIDES

24 066

DCE

Octobre 2025

1 / 100

Numéro du plan

EL04

Dessin

Vérification

Ind

Date

Modification