


R+4

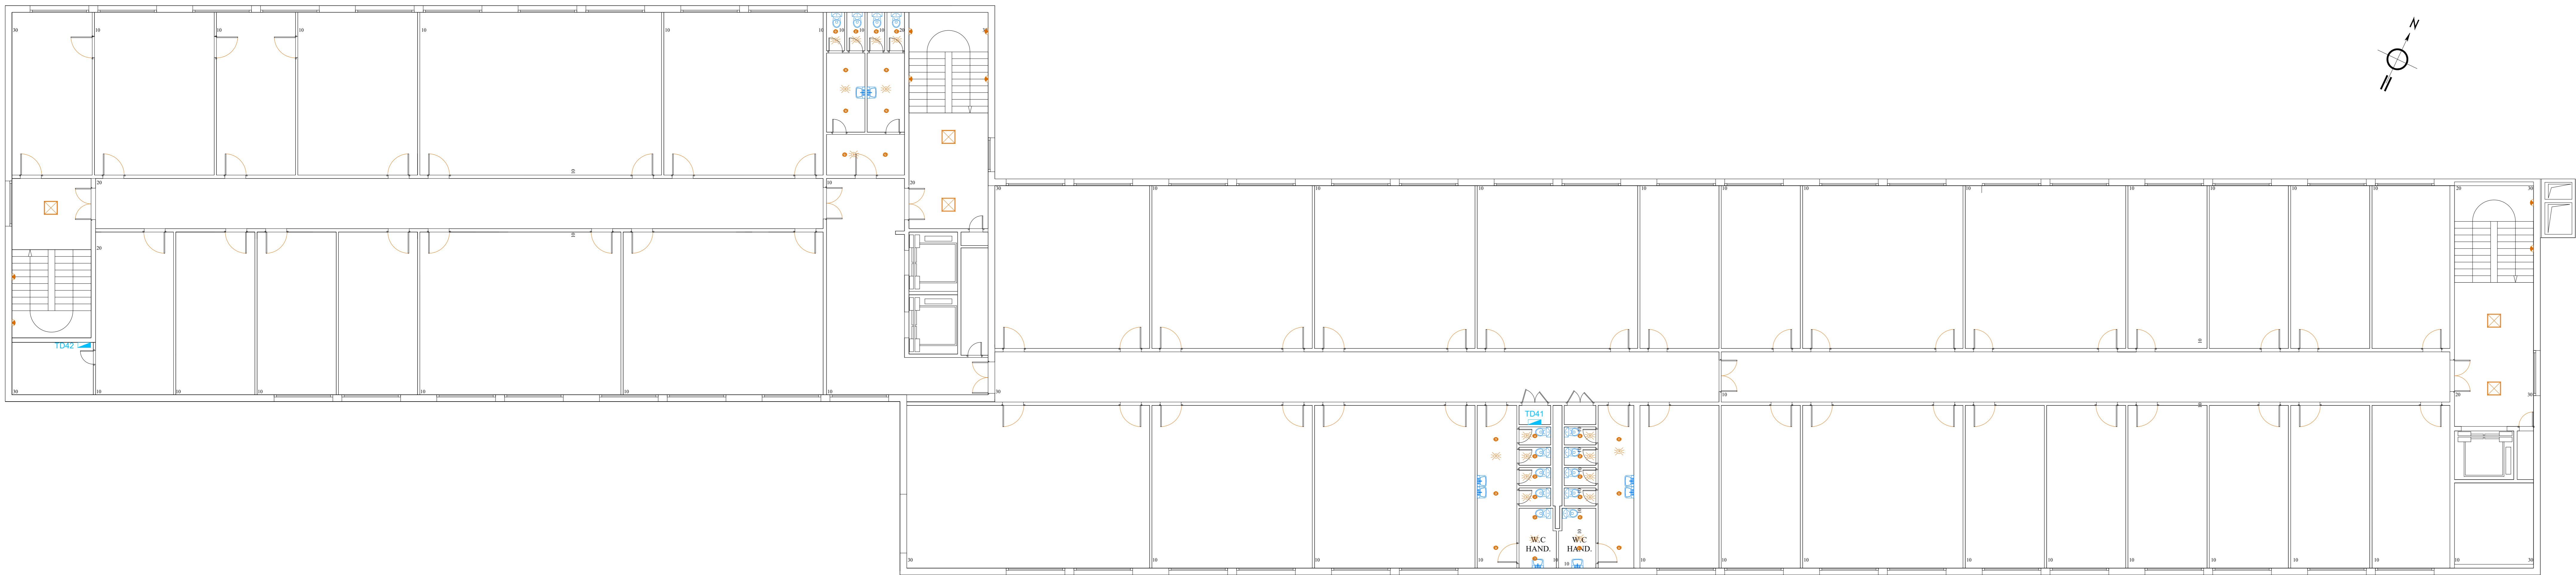

LEGENDE - IUT CHARLEMAGNE

Armoire électrique



Appareillage



Alimentations spécialisées



Appareils d'éclairage

 Type 11C : Plafonnier LED, modèle IRC
détection IR - RESISTEX

 Type 2IC : Applique LED, modèle STAIRLED - RESISTEX

Type 3IC : Encastré LED, modèle DOLED-RESISTEX

Type 41C : Projecteur LED 6 249 lumens
mobile GU10 - PII

Type SIC : Candélabre 8 440 lumens, optique

Type 61C : Candélabre 12 420 lumens, optique A80, modèle STREET - I GUZZINI

Alarme incendie



Contrôle d'accès



MAITRE D'OUVRAGE
UNIVERSITE DE LORRAINE
Direction du Patrimoine Immobilier
34 Cours Léopold
BP 25233
54 052 NANCY CEDEX


ECONOMISTE
AGENCE EMMANUEL GEHIN
5 rue de la Butte
54 210 SAINT NICOLAS DE PORT

MAITRE D'OEUVRE
SHERP'ACCES
LE MONTALAIS B1
19 Route des Gardes
92 190 MEUDON

SITE IUT CHARLEMAGNE
2 TER Boulevard Charlemagne - 54 000 NANCY

PLAN R+4

LOT N°07 - ELECTRICITE

 **LOUVET SAS** **TECHNIQUES
DES FLUIDES**

Bureau d'études
15, avenue de la garrenne
Boite postale n°694 Tel : 03.83.28.85.85
54 063 NANCY CEDEX Mail : betlouvet@louvet.fr

24 066	Numéro du plan
DCE	EL05
Octobre 2025	
1 / 100	

[illegible]