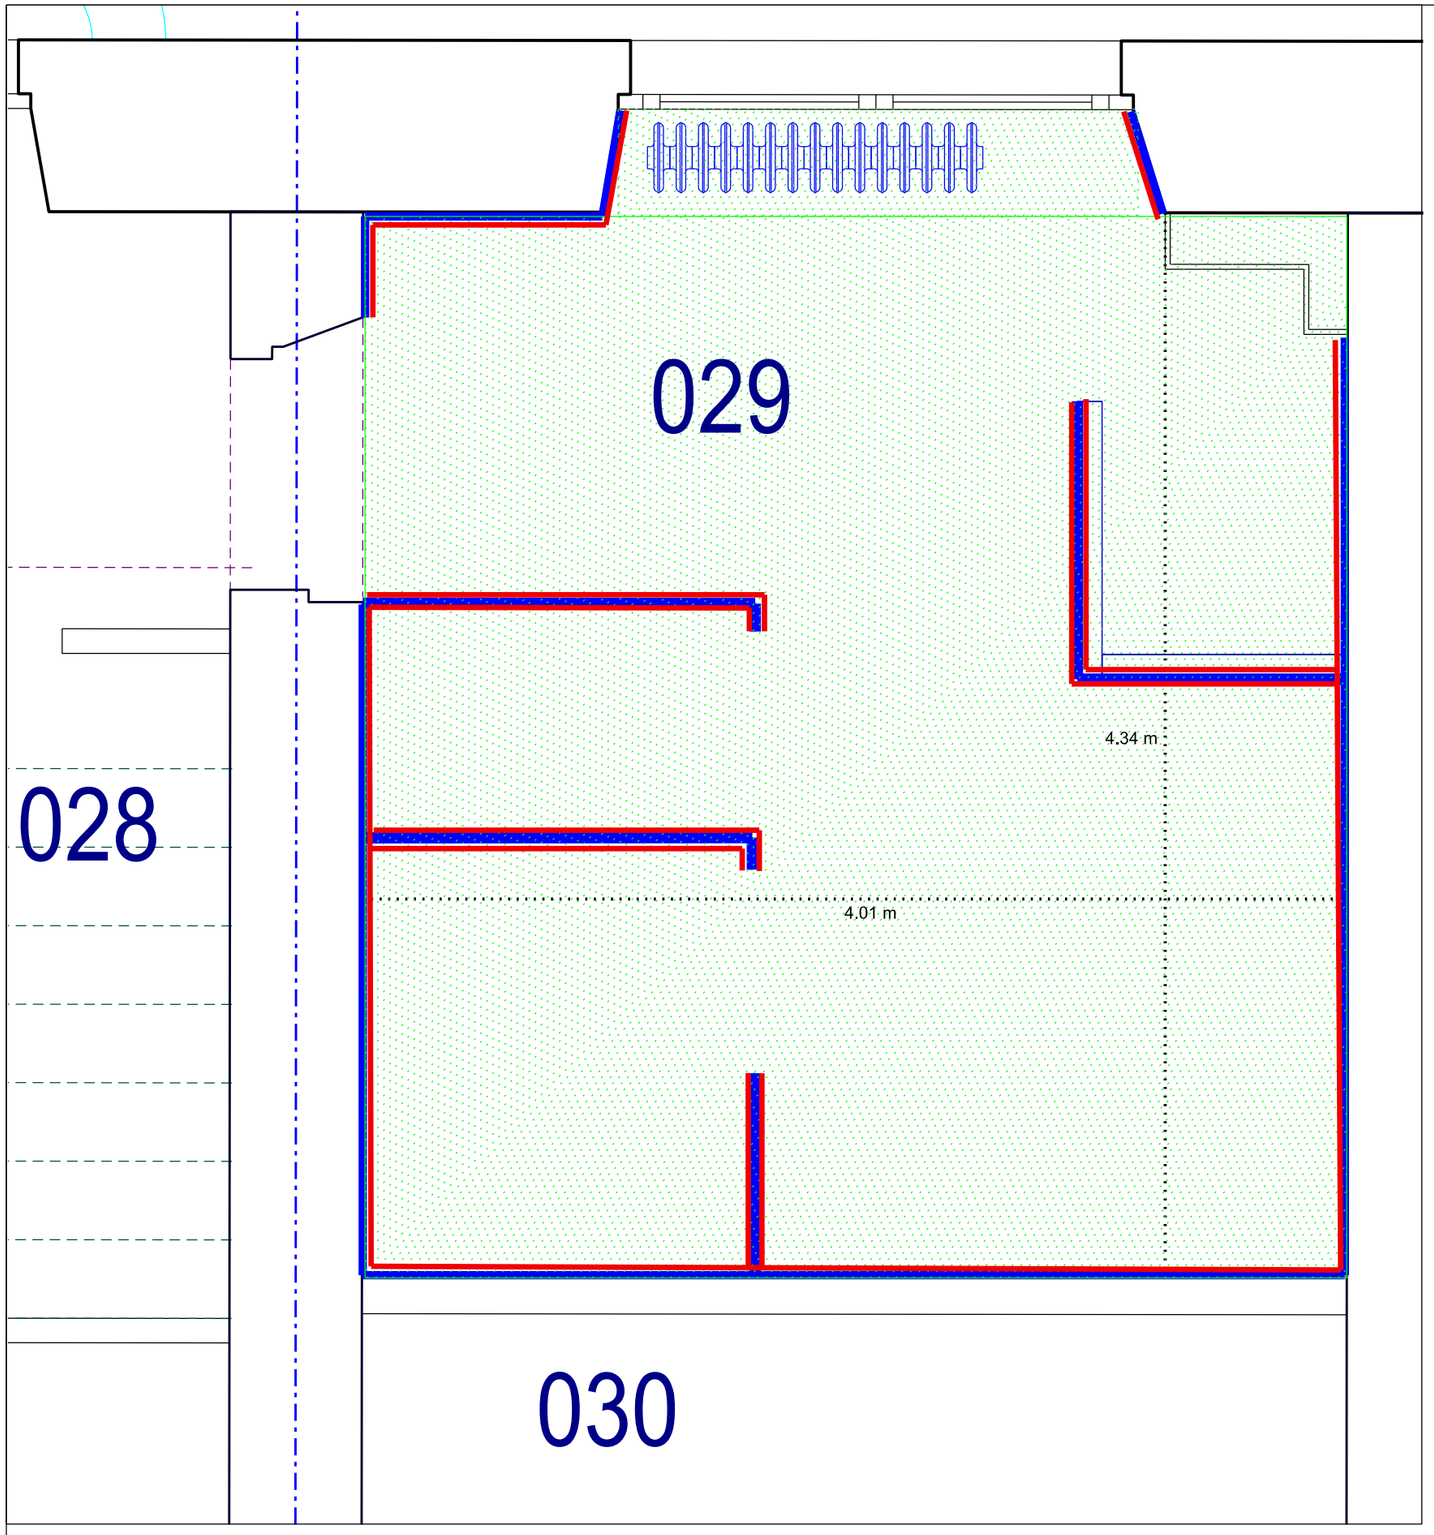

Zone de pose des plinthes
Zone de pose de la faïence sur une hauteur de 1.20 m

Zone de mise en pienture à partir de 1.20 m jusqu'au faux-plafond

Zone de pose du carrelage

Remise en peinture du radiateur + tuyauterie

SID NORD-EST USID de BESANCON Quartier RUTY 64, rue Bersot 25027 Besançon cedex	Chargé d'affaires : ADC GUILLOZ . L Tél : 03 81 87 24 14 / Port : 06 80 88 37 23 Dessiné par : CC1 RIEUX .Y ICDD SEILER .E Chef de l'USID de BESANCON	BESANCON (25) - QUARTIER RUTY - BATIMENT 0017 Réfection des sanitaires de la 7ème BB DCE Tranche optionnelle Lot 3 Carrelage, faïence, peinture Ech: 1/25 Etat projeté	Nom du fichier : Numéro d'opération : COSI 444987 Date 25/09/2025 Indice N° Ordre RDC	MINISTÈRE DES ARMÉES Liberté Egalité Fraternité SGA Secrétariat général pour l'administration