


Côté Parking

Rue du Général Watrin

Boulevard Saint Jean

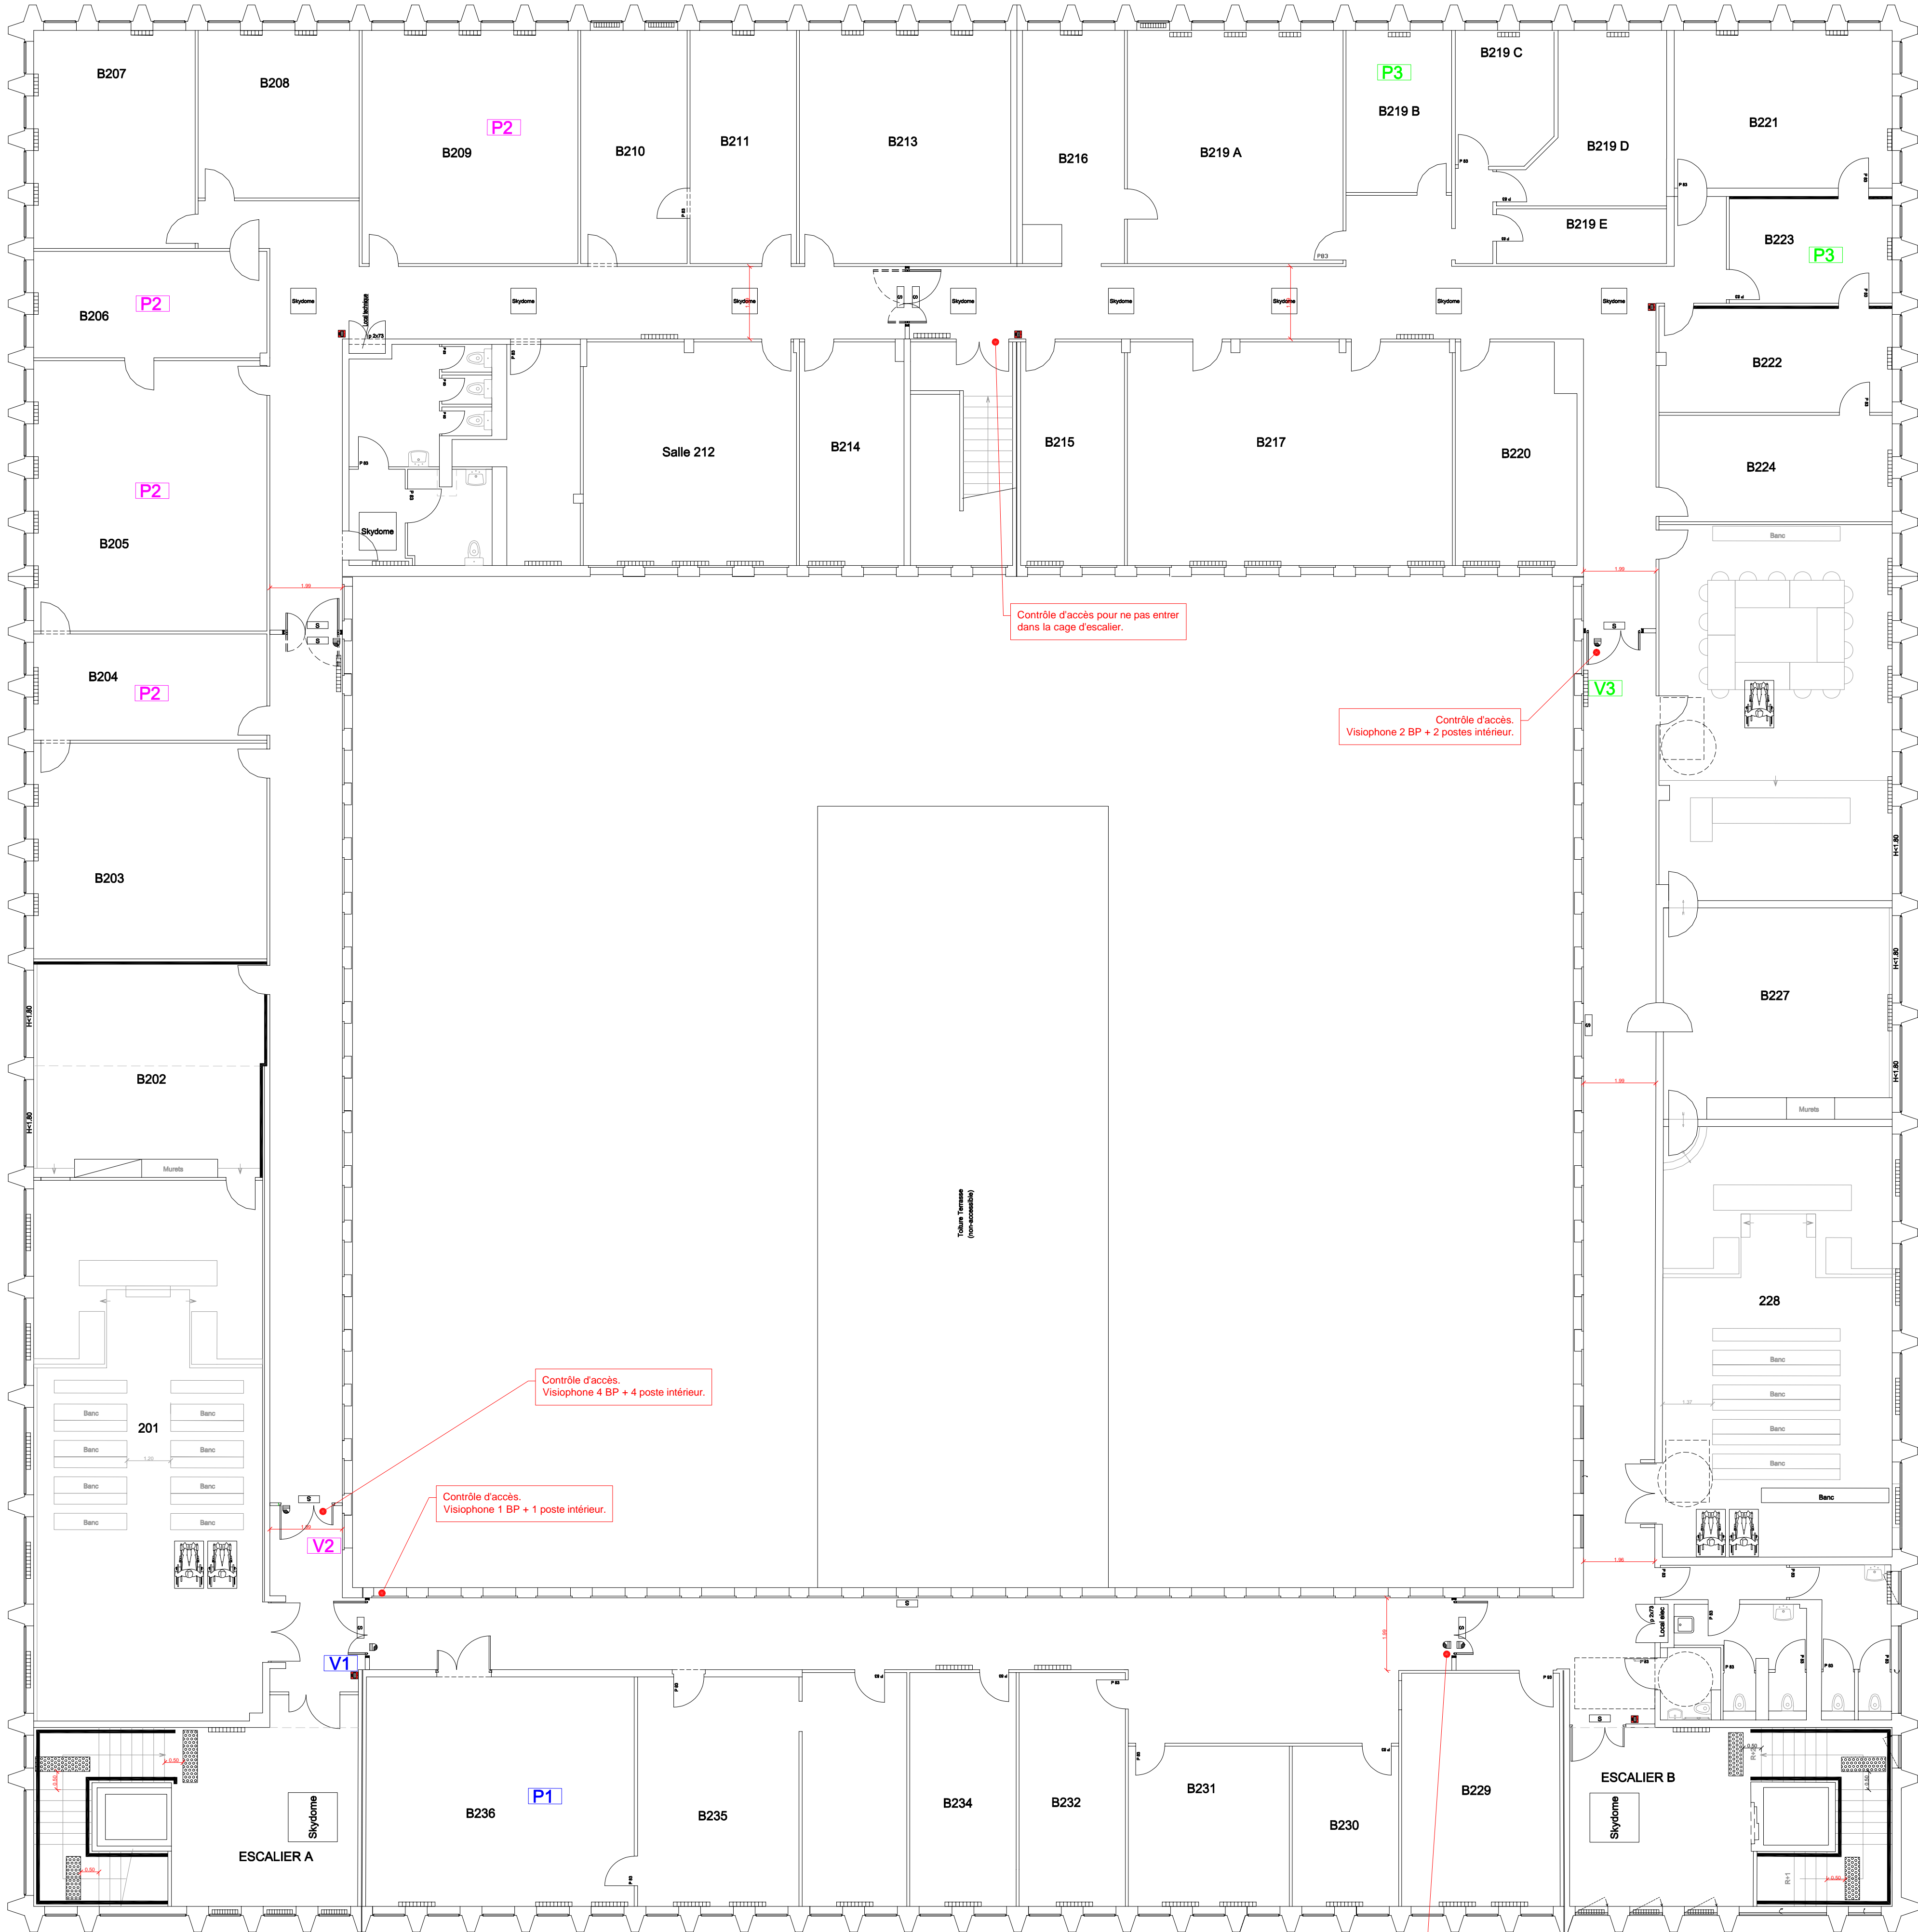

Légende :

- V... Visiophone  
P... Poste intérieur



Ministère de la Justice  
Secrétariat Général  
Délégation interrégionale Grand Nord  
/ département immobilier  
32 boulevard Carnot CS 70031  
59043 LILLE Cedex

Palais de Justice de BEAUVAIS  
TRAVAUX DE MISE EN ACCESSIBILITE  
du PALAIS de JUSTICE

TITRE  
DOSSIER DE CONSULTATION DES ENTREPRISES  
CONTRÔLE D'ACCES + VISIOPHONIE  
2EME ETAGE - FUTUR

Indice	Date	Désignation	Auteur
0	13/10/25	Dossier de Consultation des Entreprises - DCE	SP
A			
B			
C			
D			
E			



L.D. ARCHITECTURE  
Pascal LECHEJEWski / Architecte D.P.L.G.  
33, rue du Nôtre  
62217 TILLOY-LES-MOIFLAINES  
Tél : 03.21.21.74.21  
contact@ld-arch.fr



SCME  
12 ZA Les Alouettes  
62223  
St NICOLAS LES ARRAS  
Tél : 03.21.55.24.74  
contact@scme.fr

Maitre d'Ouvrage :  
Ministère de la Justice  
Secrétariat Général  
Délégation interrégionale Grand Nord  
département immobilier  
32 boulevard Carnot CS 70031  
59043 LILLE Cedex

Bureau de Contrôle :  
SOCOTEC  
38 avenue Salvador Allendé,  
60000 BEAUVAIS  
Tél : 03 44 48 61 45

Coordonnateur SPS :  
.  
.  
.

Divers :  
PALAIS DE JUSTICE  
20 Bd St Jean  
60000 BEAUVAIS  
Tél. : 03 44 79 60 60

☐ ESQ ☐ APS ☐ APD ☒ PRO/DCE ☐ EXE ☐ DOE

Echelle: 1/100

TCE

PLAN

2 0

3

0

7927

La loi du 11 Mars 1957 protège les droits intellectuels de l'auteur. Les propriétés de ce document ne peuvent donc être copiées, reproduites, modifiées, utilisées sans l'accord exprès du présent concepteur.