


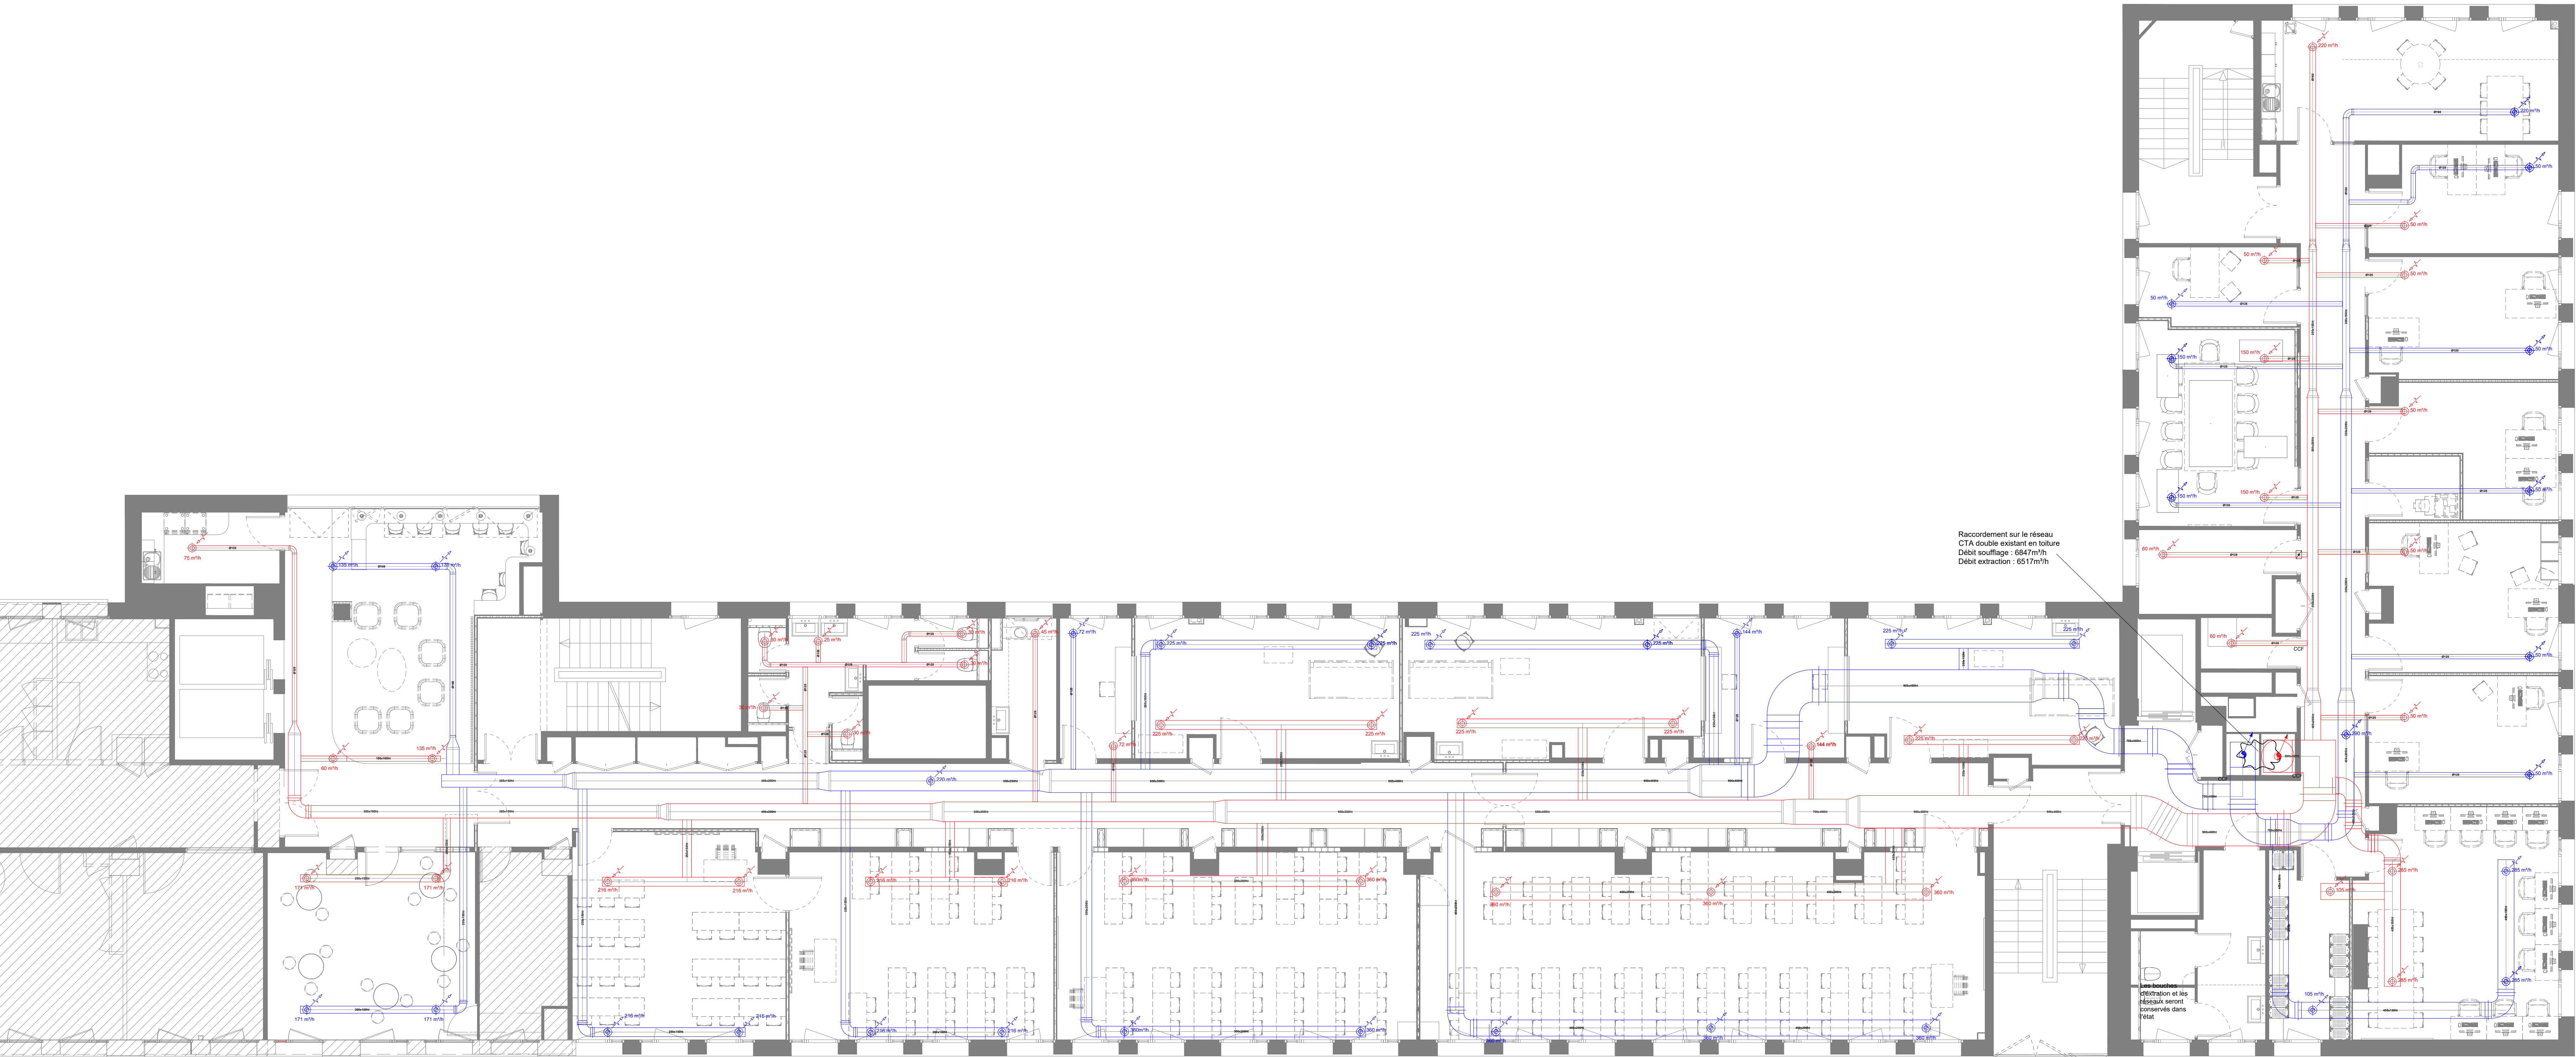




LEGENDE VENTILATION

RESEAUX	FAUX PLAFOND	FLEXIBLE	EQUIPEMENTS
AIR SOUFFLE	AS		COLONNE CIRCULAIRE
AIR EXTRAIT	AE		COLONNE EN TRAVERSE DE PLANCHER
AIR NEUF	AN		GRILLE D'EXTRACTION (reprise)
AIR REJETE	AR		GRILLE DE SOUFFLAGE
			BOUCHE DE SOUFFLAGE
			BOUCHE DE REPRISE



REHABILITATION ADY STEG 3eme - CREATION IFSI
Tranche 1
8 rue Maria Helena Vieira da Silva
75014 PARIS

MAITRISE D'OUVRAGE	DIRECTION DU SIEGE AP-HP 55 Bd Diderot - CS 22305 75010 PARIS Cedex 112		ASSISTANCE PUBLIQUE		HÔPITAUX DE PARIS
MAITRISE D'ŒUVRE	LEA ARCHITECTES 8 ch des Grux de la Salle 70750 MARTEL-MARLY Tél : 01 39 73 00 47	A3DC 20-22 rue des Poëtes+Hôtels 75010 PARIS Tél : 01 42 02 02 46			
	BET DE ARCHITECTE	KALYA INGÉNIERIE 164ter Rue d'Aguesseau 92100 BOULOGNE-BILLANCOURT Tél : 01 48 05 02 64 Mail : contact@kalya-ing.com			
BET CSI	BEFSI 101 avenue du Général Lacroix 75014 PARIS Tél : 06 63 43 85 80				
BET ACOUSTIQUE	ORFEA ACOUSTIQUE 33 rue de l'Île du Roi- BP 40098 19103 BRIVE cedex Tél : 05 55 36 34 50				

INDICE :	DATE :	MODIFICATIONS :
0	29/09/2025	Émission originale DCE
A		
B		
C		
D		
E		
F		
G		
H		
N°	CVC 03	DCE
Date du 1er document émis : 29/09/2025		
AFFAIRE :		25013
		Indice: 0

Plan de ventilation		
Bâtiment : ADY STEG	Niveau : R +3	Échelle(s) : 1/75 Taille plan : A0
Lot : PLOMBERIE CVC	Dessiné par : G. LE CORRE	Vérifié par : G. LE CORRE